


VZOROVÝ ŘEZ

ULOŽENÍ SKLOLAMINÁTOVÉ TROUBY S VNITŘNÍ
OCHRANNOU VRSTVOU, S KRUHOVOU TUHOSTÍ 12,5kN/m²

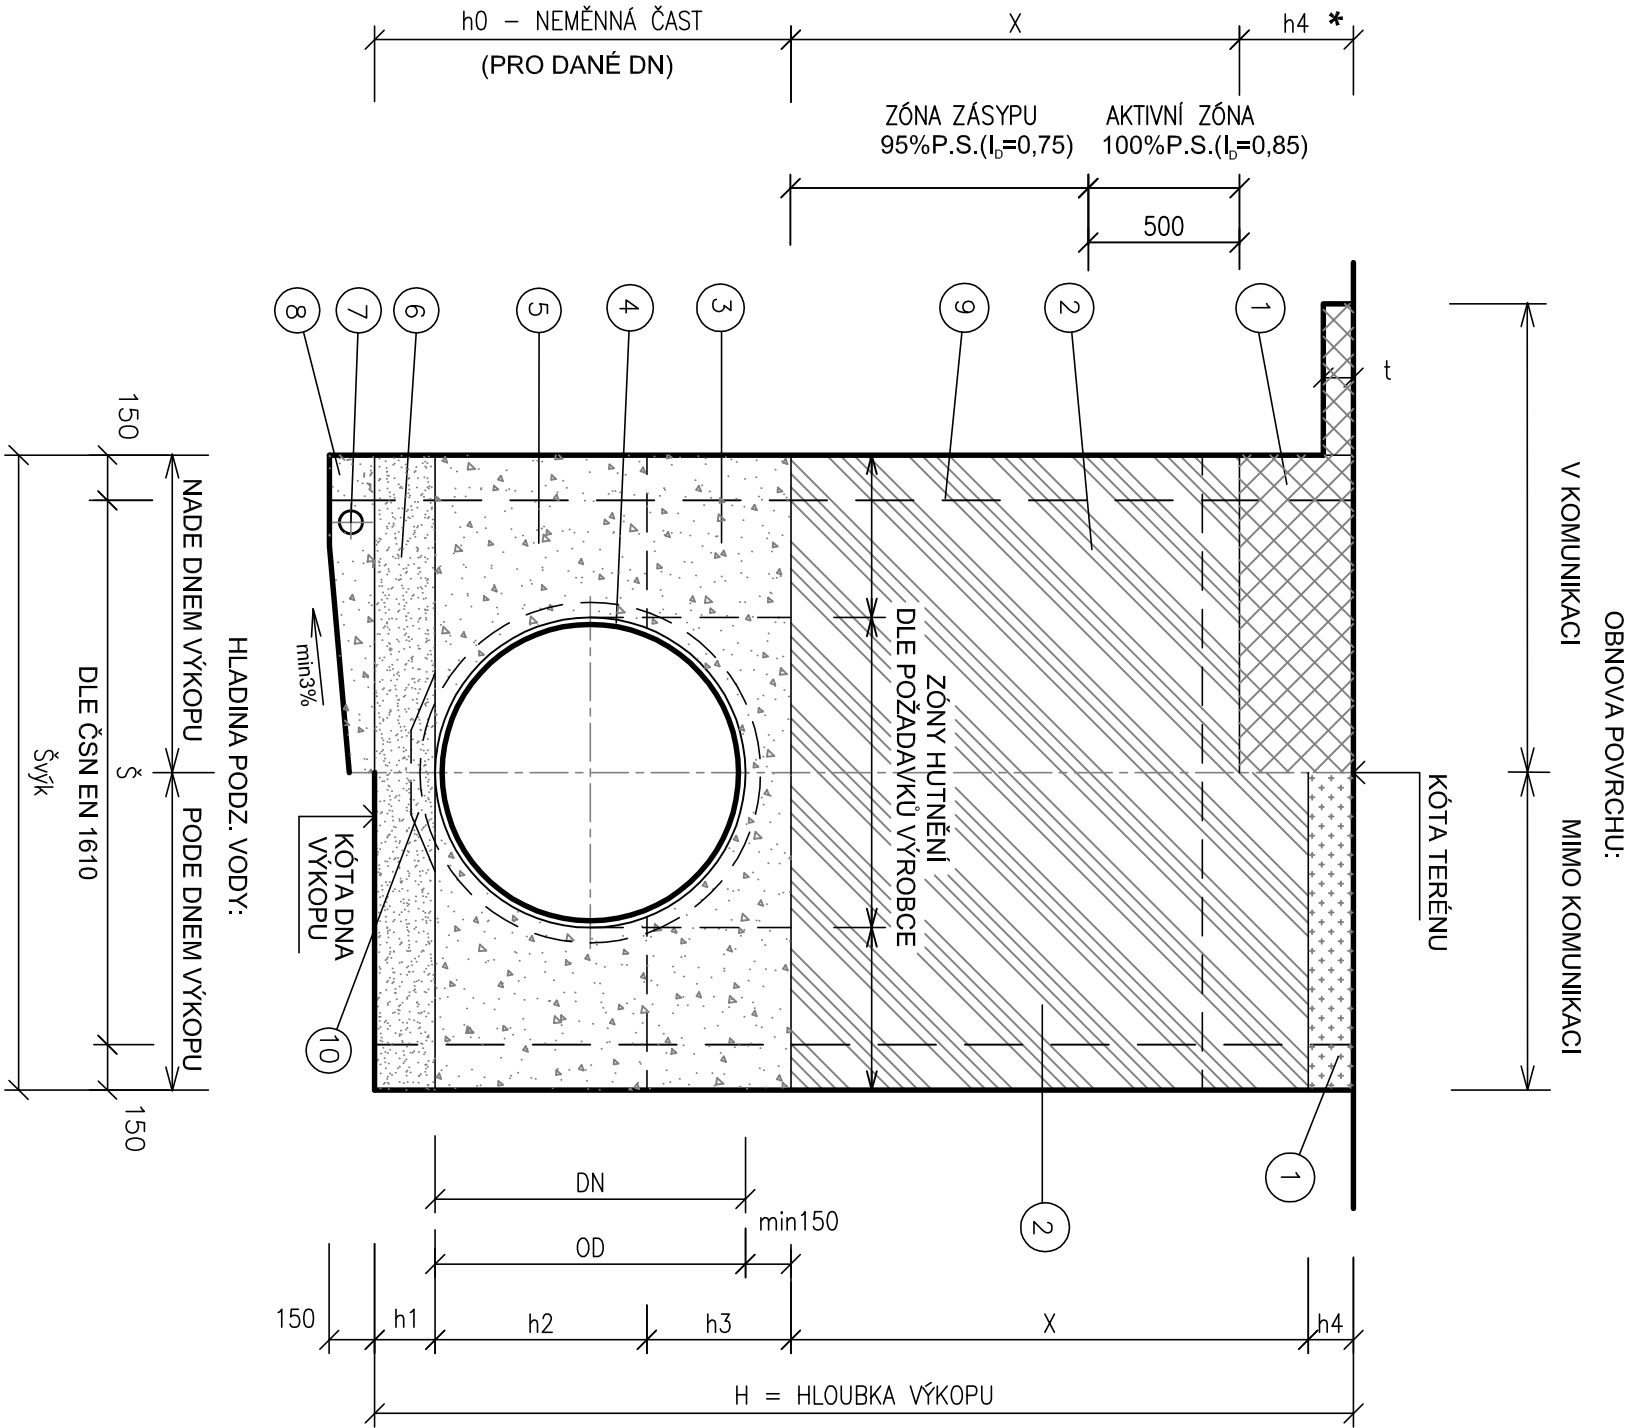

* h4, t - VIZ (TECHNICKÁ ZPRÁVA)

TABULKA HODNOT A KUBATUR K VZOROVÉMU ŘEZU

DN	VNĚJŠÍ PRŮMĚR TROUBY	ŠÍŘKA RÝHY (KOLMÉ STĚNY)	ŠÍŘKA RÝHY V PAŽENÍ	HUTNĚNÉ PÍSKOVÉ LOŽE	HUTNĚNÝ OBSYP		NEMĚNNÁ ČÁST	OBJEM PÍSKOVÉHO LOŽE	OBJEM OBSYPU TROUBY
					h1 (mm)	h2 (mm)			
150	168	1100	800*	120	105	213	438	0,132	0,348
200	220	1200	900	120	140	230	490	0,144	0,406
800	820	2000	1700	180	560	410	1150	0,360	1,412

POZNÁMKA:

* - platí do hloubky 1,75 m

LEGENDA:

- OBNOVENÍ POVRCHU - VIZ (TECHNICKÁ ZPRÁVA)
- HUTNĚNÝ ZÁSYP
- HUTNĚNÝ OBSYP - ŠTĚRKOPÍSEK NEBO ŠTĚRK (ZHUTNĚNÍ VIZ TZ)
FRAKCE 0-8mm PRO DN 300-600, FRAKCE 0-22mm PRO DN 700-2400
- SKLOLAMINÁTOVÁ TROUBA S VNITŘNÍ OCHRANNOU VRSTVOU
- HUTNĚNÝ OBSYP - ŠTĚRKOPÍSEK NEBO ŠTĚRK (ZHUTNĚNÍ VIZ TZ)
FRAKCE 0-8 mm PRO DN 300-600, FRAKCE 0-22 mm PRO DN 700-2400
- HUTNĚNÉ PÍSKOVÉ LOŽE (ZHUTNĚNÍ VIZ TZ)
- DRENÁŽ PVC DN 80 - V ÚSECÍCH POD HPV (PO UKONČENÍ VÝSTAVBY ÚSEKU ZASLEPIT)
- ŠTĚRKOPÍSEK - V ÚSECÍCH POD HPV
- PAŽENÍ - VIZ (TECHNICKÁ ZPRÁVA)
- PROHLUBEŇ V MÍSTĚ NAPOJENÍ

±0,000 = 228,70 m n.m. Bpv

novostavba lékárny Fakultní nemocnice Olomouc

objednavatel :	Fakultní nemocnice Olomouc, I.P.Pavlova 6, 775 20 Olomouc
místo stavby :	areál FN Olomouc, ul. I.P.Pavlova, p.č. 711/1, k.ú. Nová Ulice
skupení p.d. :	dokumentace pro výběr zhotovitele
gener. projektant :	atelier-r, spol.s r.o., Uhelná 27, 772 00 Olomouc
zpracovatel částí :	Ing.Jolana Úlehlová, Ing. Miroslav Kauer
datum :	IDOP Olomouc a.s., Řepčinská 82, 779 00 Olomouc srpen 2012
část :	SO.05 b.5.1 přípojka dešťové kanalizace
obsah :	uložení sklolaminátového potrubí

b.5.1.4