



M 1:25


PŮDORYS

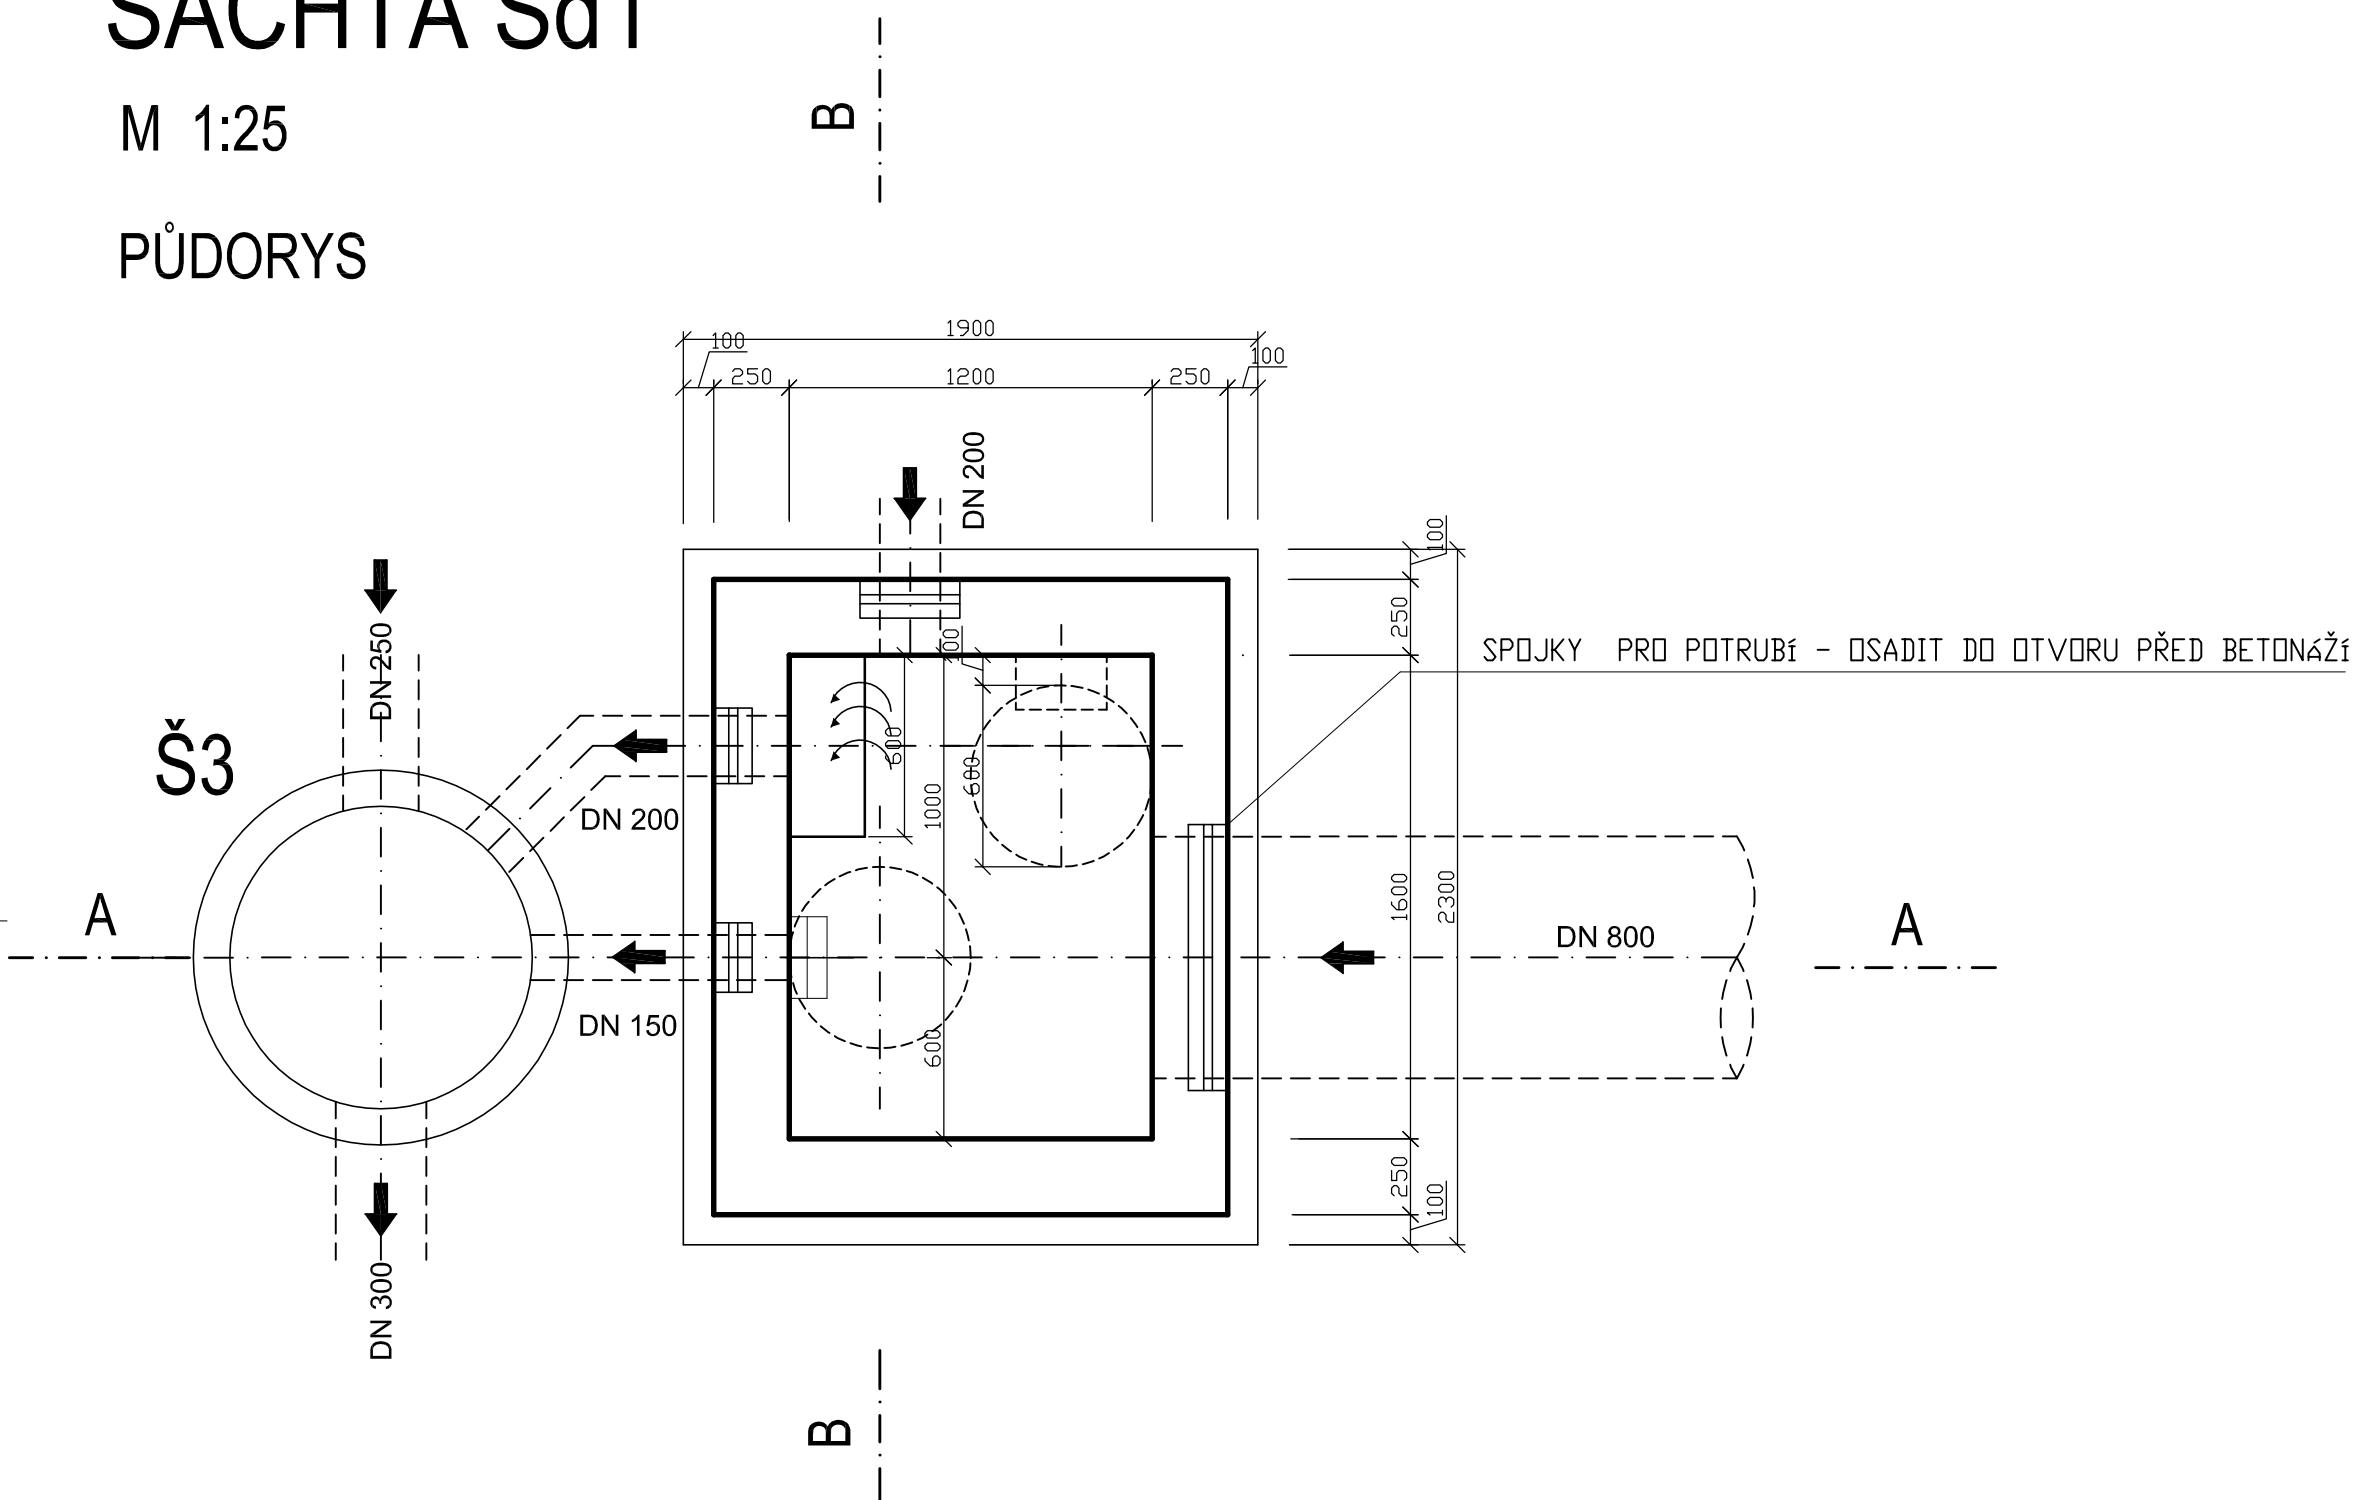

ŘEZ A - A

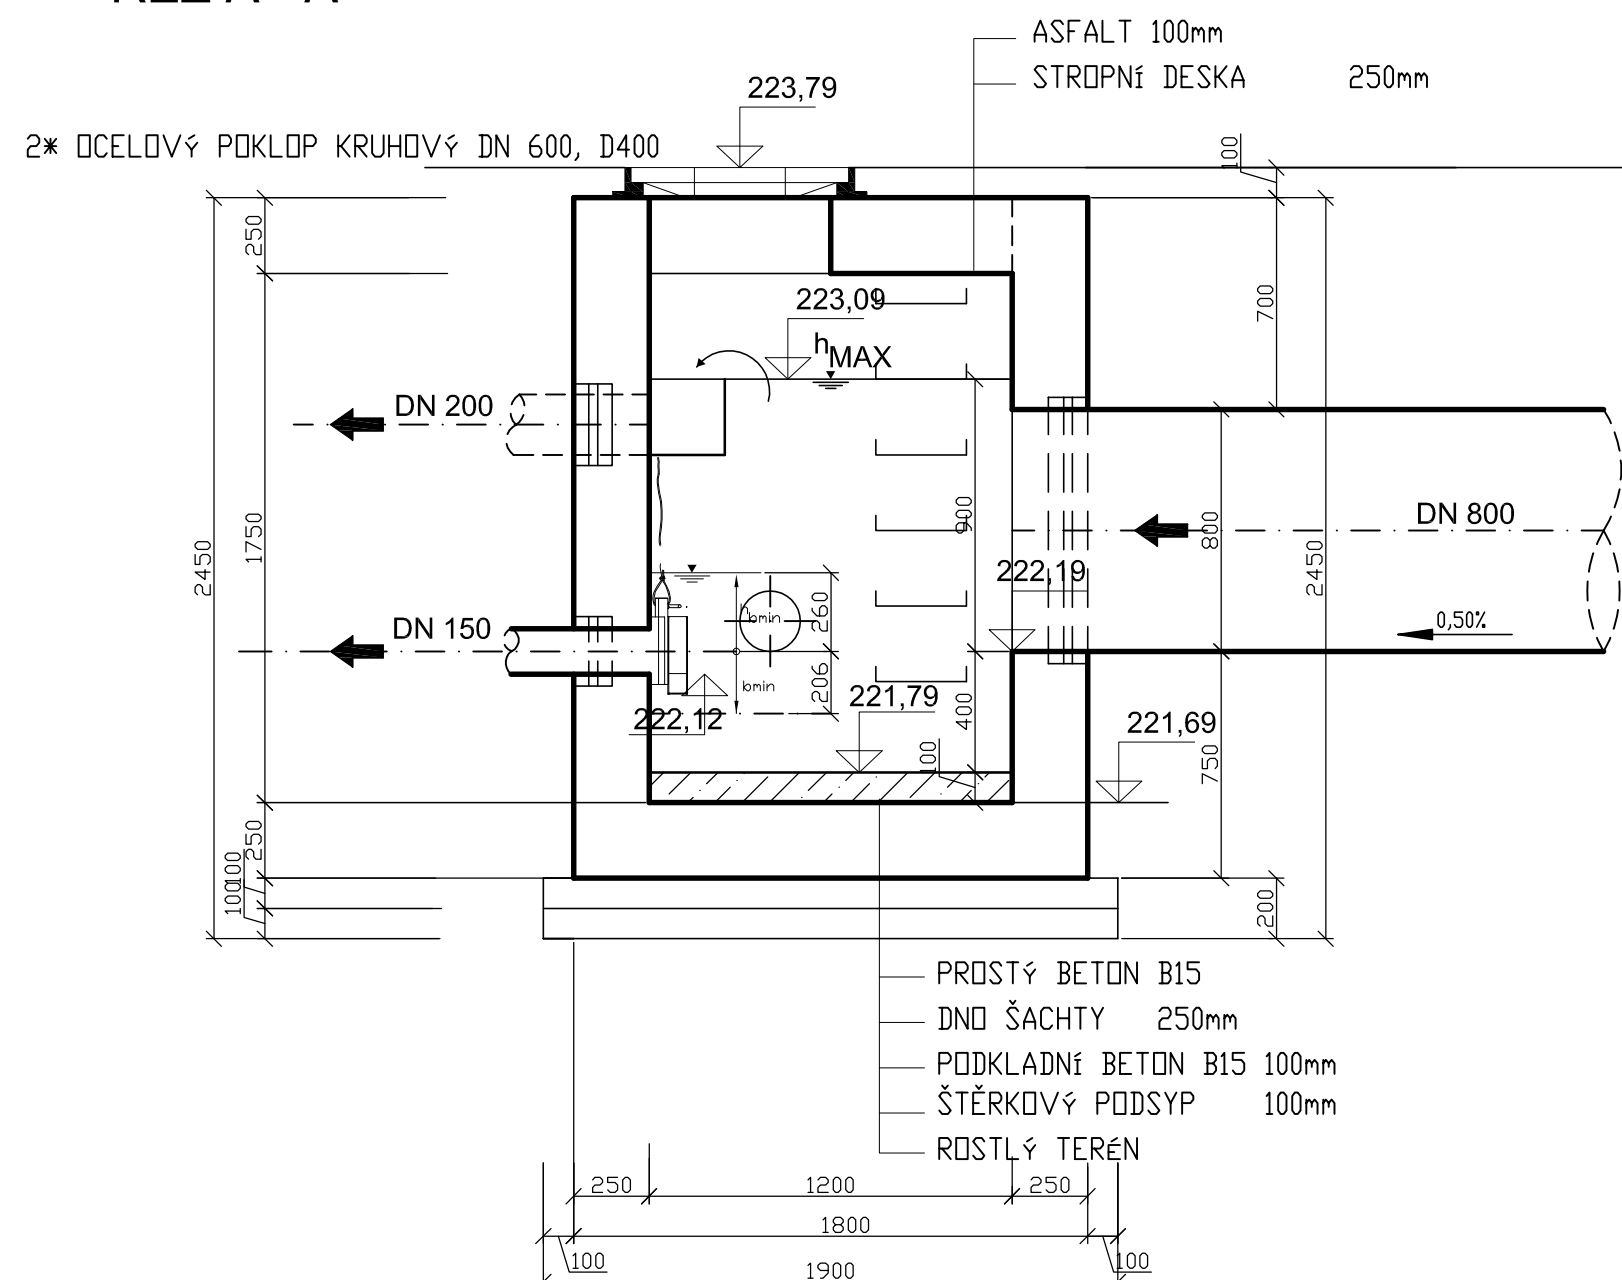

ŘEZ B - B

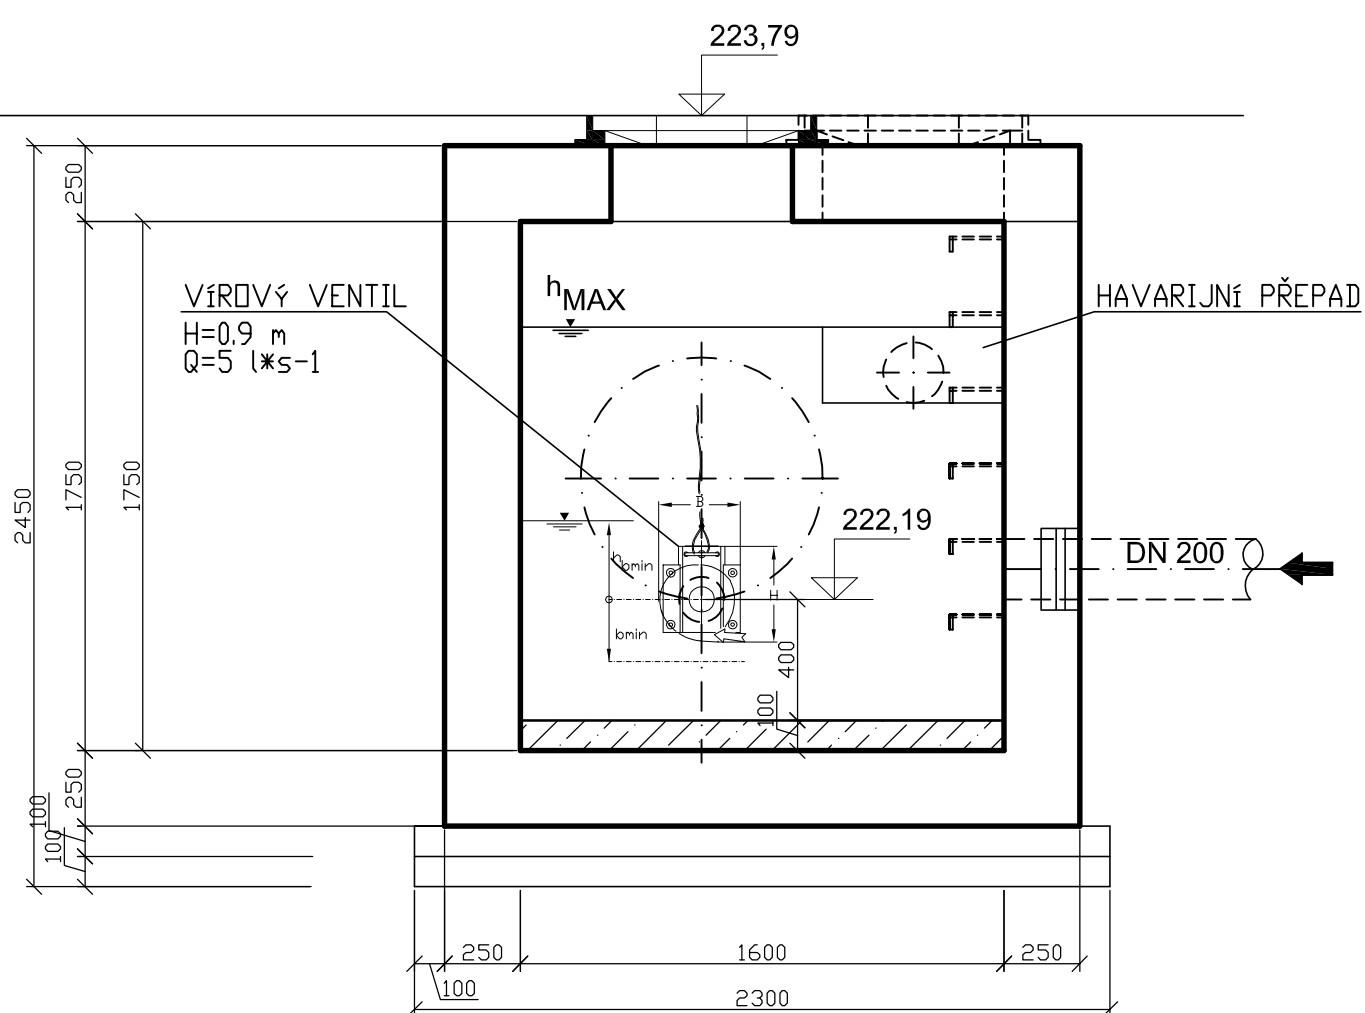

DODÁVKA:

STUPADLA OCELOVÁ S PE POVLAKEM

KOTVÍČÍ PRVKY

POKLAP KRUHOVÝ DN600 -VODOTĚSNÝ, UZAMYKATELNÝ D400, 2 ks

VENTIL VÍROVÝ VERTIKÁLNÍ H=0,9 m, Q=5l*s-1

NEREZOVÝ ŽLAB 250*250*600mm

ZPŮSOB VYZTUŽENÍ KONSTRUKCE:

Beton C30/37, tř. prostředí XF2, krytí výztuže 53 mm, $D_{max}=16$ mm, R 10 505, ocelová svařovaná síť - 200 kg/m³.

POZNÁMKA:

Před zahájením zemních prací je investor povinen zajistit vytyčení stávajících podzemních vedení u jejich správců. (Vyhl.č. 10/74 Sb.; ČSN 733050, čl. 48,54,55)

Při provádění dodržet ČSN 755401, ČSN 755402, ON 755411, ČSN 733050, ČSN 736005, ČSN 386413,

ČSN 756101, ČSN 383360 a další;

Vyhláška č.324 Sb.zák. ze dne 10.8.1990

DODRŽET ČSN 756909 - ZKOUŠKY VODOTĚSNOSTI STOK A KANALIZAČNÍCH PŘÍPOJEK

$$\pm 0,000 = 228,70 \text{ m n.m. Bpv}$$

novostavba lékárny Fakultní nemocnice Olomouc

objednavatel :	Fakultní nemocnice Olomouc, I.P.Pavlova 6, 775 20 Olomouc
místo stavby :	areál FN Olomouc, ul. I.P.Pavlova, p.č.711/1, k.ú. Nová Ulice
staveň p.d. :	dokumentace pro výběr zhotovitele

stupeň p.d. : dokumentace pro výběr zhotovitele
gener. projektant : ateliér-r, spol.s r.o., Uhelná 27, 772 00 Olomouc
zpracovatel části : Ing. Jolana Úlehlová, Ing. Miroslav Kauer

zpracovatel casti : Ing. Jolana Ulenkova, Ing. Miroslav Kauer
IDOP Olomouc a.s., Řepčinská 82, 779 00 Olomouc
datum : srpen 2012

datum : srpen 2012

část : SO.05 b.5.1 přípojka dešťové kanalizace

obsah : monolitická šachta Šd1, m 1:25