

ÚZEMÍ
POVRCH ÚZEMÍ
VZDÁLENOST ŠACHET
NÁZVY ŠACHET

Podélný profil stoky "S"
staničení 0,0000 - 0,07634 km

MĚŘÍTKO 1:500 / 1:100

KÓTA UPRAVENÉHO TERÉNU


HLOUBKA VÝKOPU

KÓTA DNA POTRUBÍ

KÓTA TERÉNU

SROVNÁVACÍ ROVINA
STANIČENÍ [Km],[m]

SKLON [promile] - DÉLKA [m]
DN [mm] - MATERIAL - DELKA [m]
KAPACITA [l/s] - RYCHLOST [m/s]
NAVR.PRUTOK [l/s] - RYCHLOST [m/s]

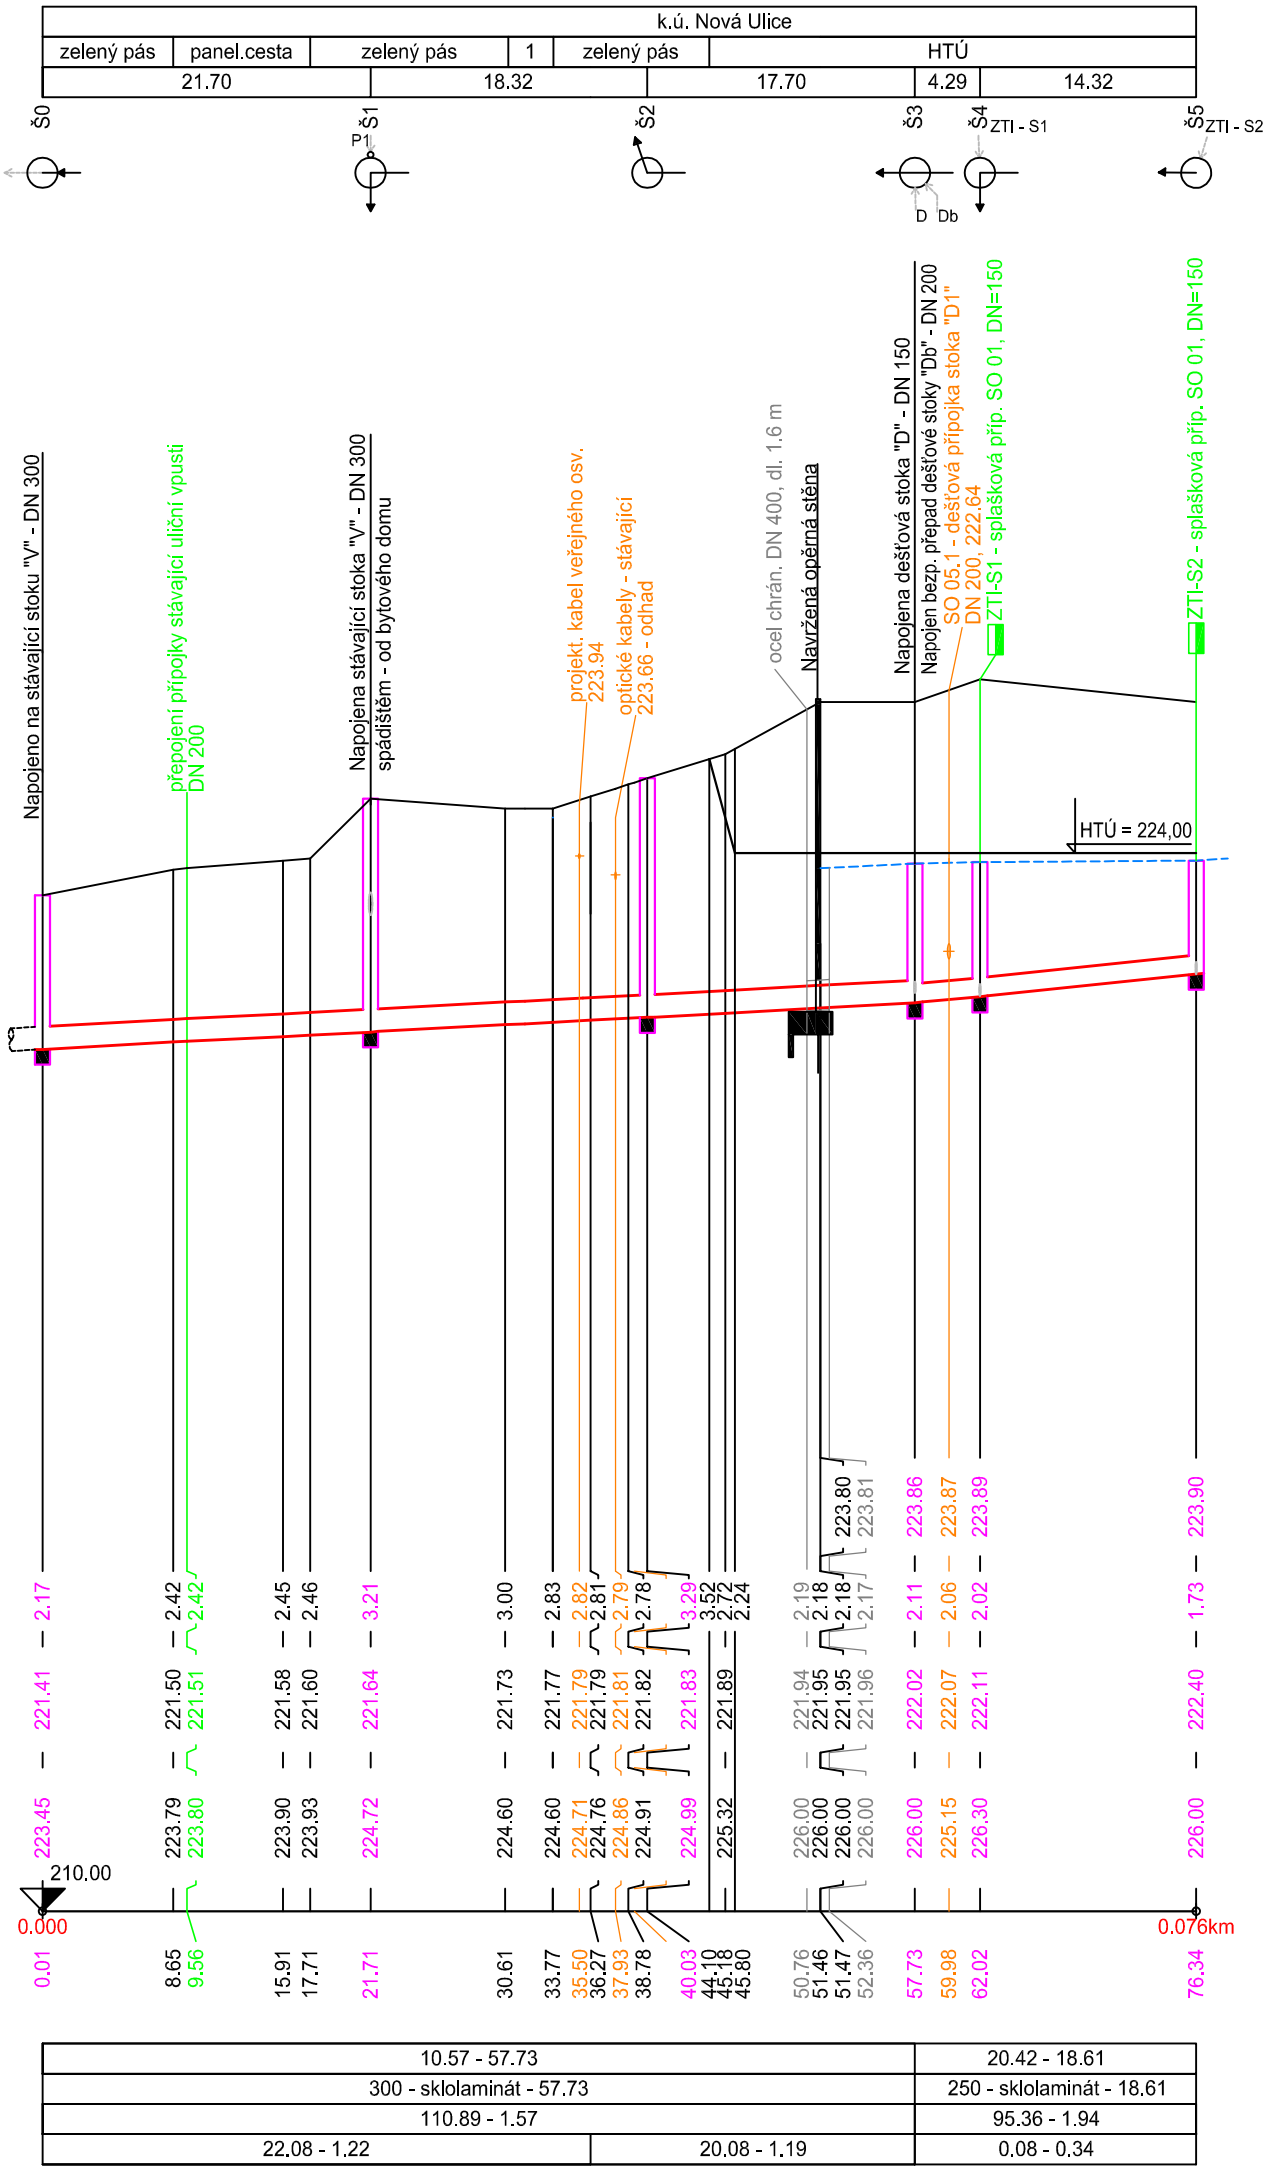

LEGENDA:
1) cesta panelová

UPOZORNĚNÍ:

Ve staveništi je nutno předpokládat existenci dalších, projektem nespecifikovaných stávajících sítí, které nebyly průzkumem zjištěny.
Řešení případných kolizí křížení určí projektant v rámci AD.

POZNÁMKA:

Před zahájením zemních prací je investor povinen zajistit vytyčení stávajících podzemních vedení u jejich správců. (Vyhł.č. 10/74 Sb.; ČSN 733050, čl. 48,54,55)
Při provádění dodržet ČSN 755401, ČSN 755402, ON 755411, ČSN 733050, ČSN 736005, ČSN 386413, ČSN 756101, ČSN 383360 a další;
a předpisy o bezpečnosti a ochraně pracujících ve stavebnictví
Vyhłáška č.324 Sb.zák. ze dne 10.8.1990

DODRŽET ČSN 756909 - ZKOUŠKY VODOTĚSNOSTI STOK A KANALIZAČNÍCH PŘÍPOJEK

±0,000 = 228,70 m n.m. Bpv

novostavba lékárny Fakultní nemocnice Olomouc

objednavatel : Fakultní nemocnice Olomouc, I.P.Pavlova 6, 775 20 Olomouc
místo stavby : areál FN Olomouc, ul. I.P.Pavlova, p.č. 711/1, k.ú. Nová Ulice
stupeň p.d. : dokumentace pro výběr zhotovitele
gener. projektant : ateliér-r, spol.s r.o., Uhelná 27, 772 00 Olomouc
zpracovatel částí : Ing.Jolana Úlehlová, Ing. Miroslav Kauer
IDOP Olomouc a.s., Řepčínská 82, 779 00 Olomouc
srpen 2012

datum :
část : SO.05 b.5.2 přípojka splaškové kanalizace
obsah : podélný profil stoky "S", m 1:500/1:100

architektonické řešení : miroslav pospišil, ateliér-r,s.r.o., uhelná 27, olomouc, e-mail : m.pospisil@atelier-r.cz, web : www.atelier-r.cz

b.5.2.3