


VZOROVÝ ŘEZ

ULOŽENÍ SKLOLAMINÁTOVÉ TROUBY S VNITŘNÍ
OCHRANNOU VRSTVOU, S KRUHOVOU TUHOSTÍ 12,5kN/m²

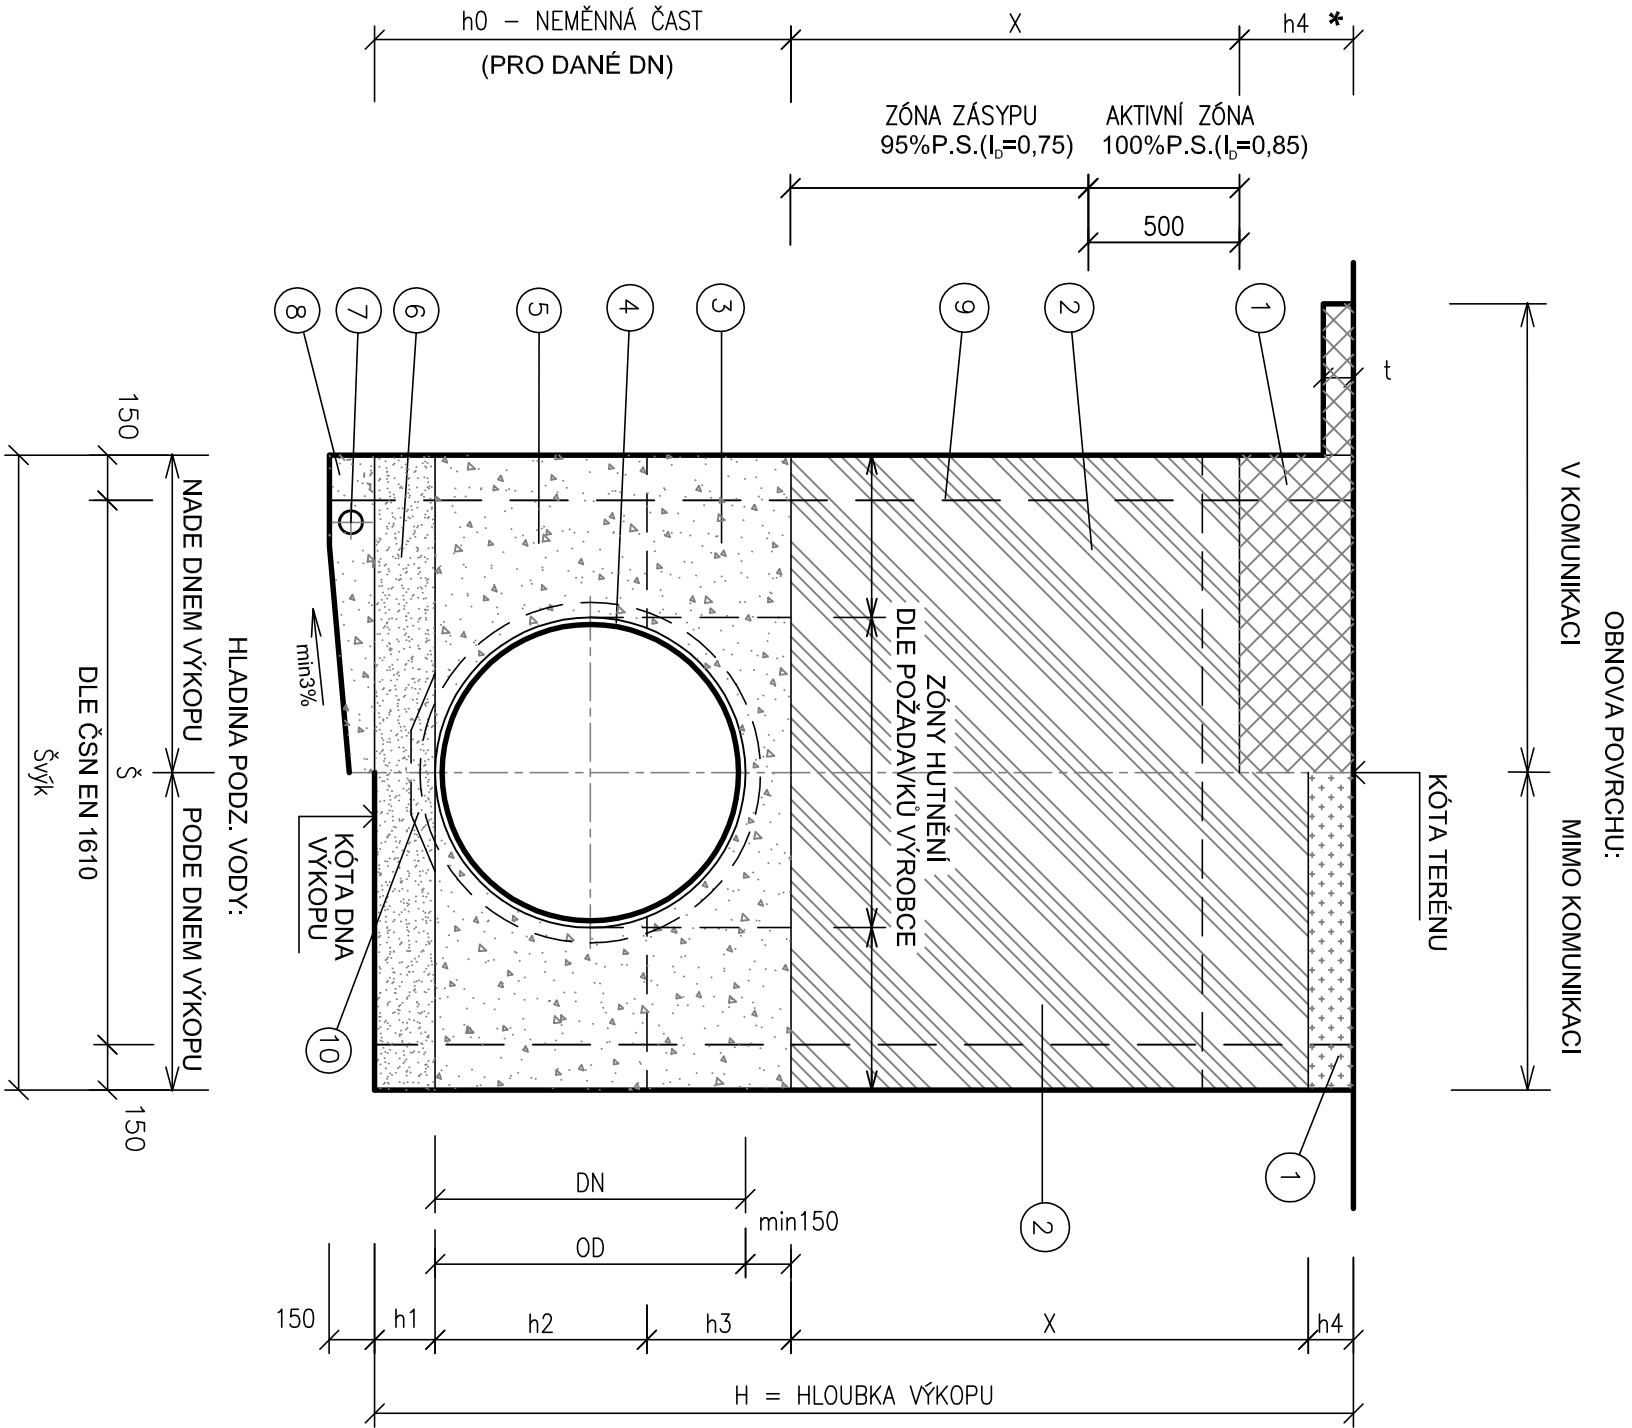

* h4, t - VIZ (TECHNICKÁ ZPRÁVA)

TABULKA HODNOT A KUBATUR K VZOROVÉMU ŘEZU

DN	VNĚJŠÍ PRŮMĚR TROUBY	ŠÍŘKA RÝHY (KOLMÉ STĚNY)	ŠÍŘKA RÝHY V PAŽENÍ	HUTNĚNÉ PÍSKOVÉ LOŽE	HUTNĚNÝ OBSYP		NEMĚNNÁ ČÁST	OBJEM PÍSKOVÉHO LOŽE	OBJEM OBSYPU TROUBY
					h1 (mm)	h2 (mm)			
	OD (mm)	Švýk (mm)	Š (mm)					(m3/bm)	(m3/bm)
250	272	1200	900	120	175	250	545	0,144	0,461
300	324	1200	900	130	210	270	610	0,156	0,487
400	427	1500	1200	140	280	300	720	0,210	0,723

LEGENDA:

1. OBNOVENÍ POVRCHU - VIZ (TECHNICKÁ ZPRÁVA)
2. HUTNĚNÝ ZÁSYP
3. HUTNĚNÝ OBSYP - ŠTĚRKOPÍSEK NEBO ŠTĚRK (ZHUTNĚNÍ VIZ TZ)
FRAKCE 0-8mm PRO DN 300-600, FRAKCE 0-22mm PRO DN 700-2400
4. SKLOLAMINÁTOVÁ TROUBA S VNITŘNÍ OCHRANNOU VRSTVOU
5. HUTNĚNÝ OBSYP - ŠTĚRKOPÍSEK NEBO ŠTĚRK (ZHUTNĚNÍ VIZ TZ)
FRAKCE 0-8 mm PRO DN 300-600, FRAKCE 0-22 mm PRO DN 700-2400
6. HUTNĚNÉ PÍSKOVÉ LOŽE (ZHUTNĚNÍ VIZ TZ)
7. DRENÁŽ PVC DN 80 - V ÚSECÍCH POD HPV (PO UKONČENÍ VÝSTAVBY ÚSEKU ZASLEPIT)
8. ŠTĚRKOPÍSEK - V ÚSECÍCH POD HPV
9. PAŽENÍ - VIZ (TECHNICKÁ ZPRÁVA)
10. PROHLUBEŇ V MÍSTĚ NAPOJENÍ

±0,000 = 228,70 m n.m. BpV

novostavba lékárny Fakultní nemocnice Olomouc

objednatel :	Fakultní nemocnice Olomouc, I.P.Pavlova 6, 775 20 Olomouc
místo stavby :	areál FN Olomouc, ul. I.P.Pavlova, p.č. 711/1, k.ú. Nová Ulice
skupení p.d. :	dokumentace pro výběr zhotovitele
gener. projektant :	atelier-r, spol.s r.o., Uhelná 27, 779 00 Olomouc
zpracovatel částí :	Ing. Jolana Ulehlová, Ing. Miroslav Kauer
datum :	IDOP Olomouc a.s., Řepčinská 82, 779 00 Olomouc srpen 2012
část :	SO.05 b.5.2 přípojka splaškové kanalizace
obsah :	uložení sklolaminátového potrubí

b.5.2.4