


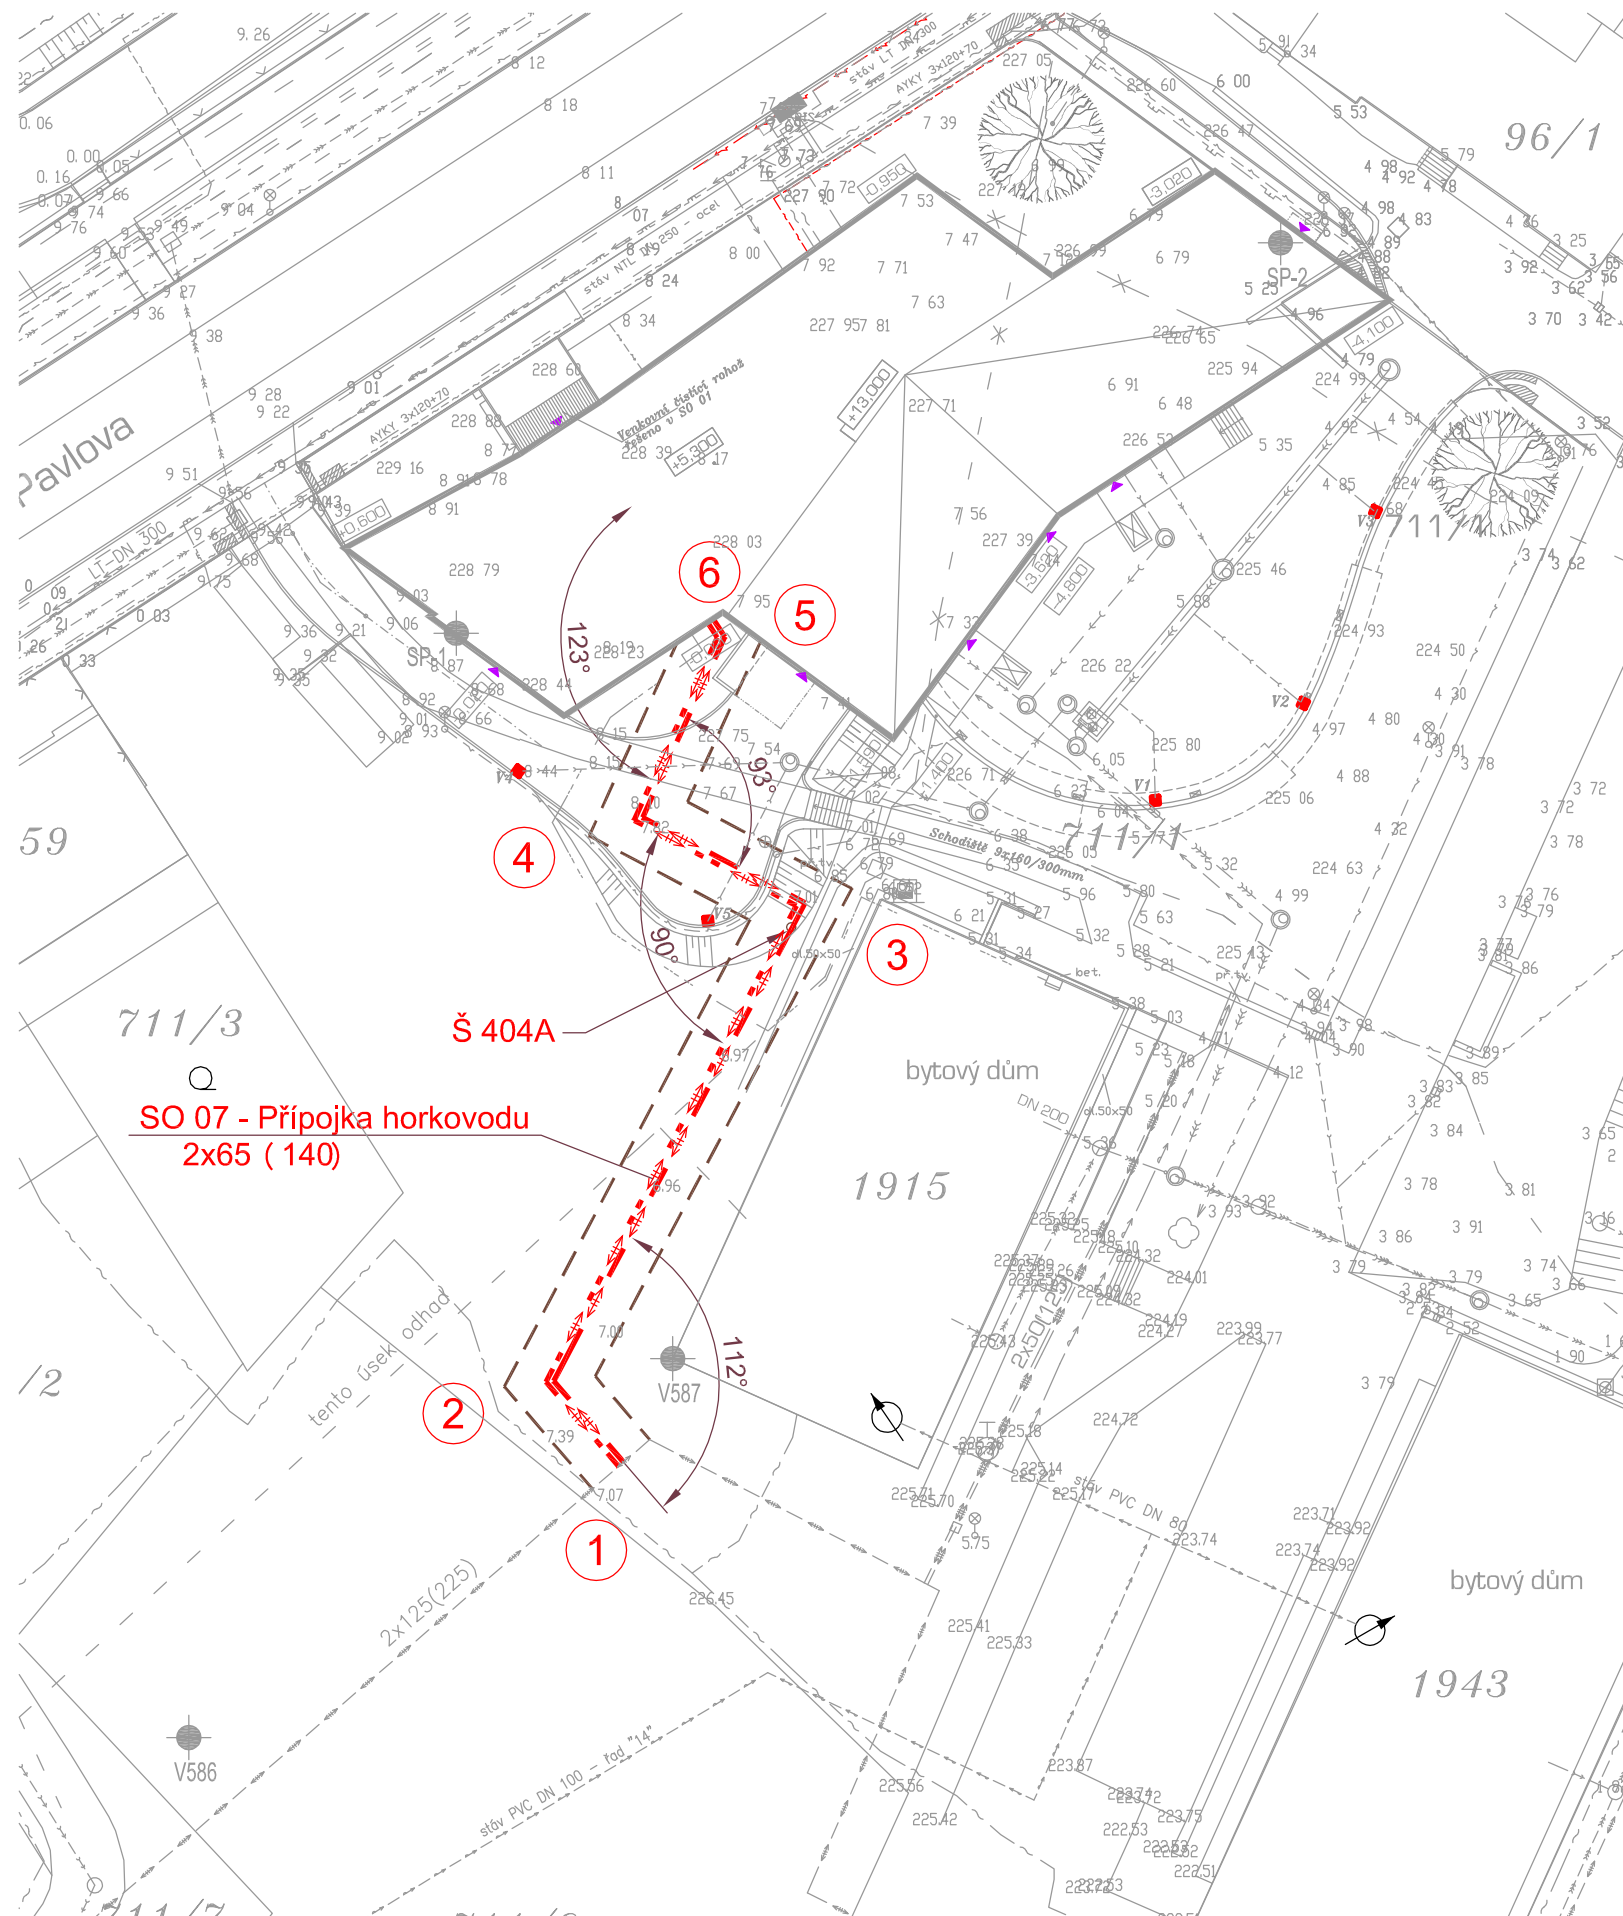

legenda inženýrských sítí

- telefonní a optické kabely
- C-bus (kabely ASŘ)
- zrušené (přeložené) sdělovací kabely
- vodovod FN
- plynovod NTL
- splašková kanalizace
- dešťová kanalizace
- jednotná kanalizace
- trasa rozvodu NN
- veřejné osvětlení
- horkovod
- horkovod - ochranné pásmo

±0,000 = 228,70 m n.m. Bpv

novostavba lékárny Fakultní nemocnice Olomouc

objednavatel : Fakultní nemocnice Olomouc, I.P.Pavlova 6, 775 20 Olomouc
místo stavby : areál FN Olomouc, ul. I.P.Pavlova, p.č. 711/1, k.ú. Nová Ulice
stupeň p.d. : dokumentace pro výběr zhotovitele
gener. projektant : ateliér-r, spol.s r.o., Uhelná 27, 772 00 Olomouc
zpracovatel části : Ing.Jaroslav Zlámal, IDOP Olomouc, a.s., Řepčinská 82, 779 00 Olomouc
datum : srpen 2012

část: SO.07 b.7 přípojka horkovodu
obsah : situace m 1:500

 architektonické řešení : miroslav pospišil, ateliér-r,s.r.o., uhelná 27, olomouc, e-mail : m.pospisil@atelier-r.cz, web : www.atelier-r.cz

b.7.2