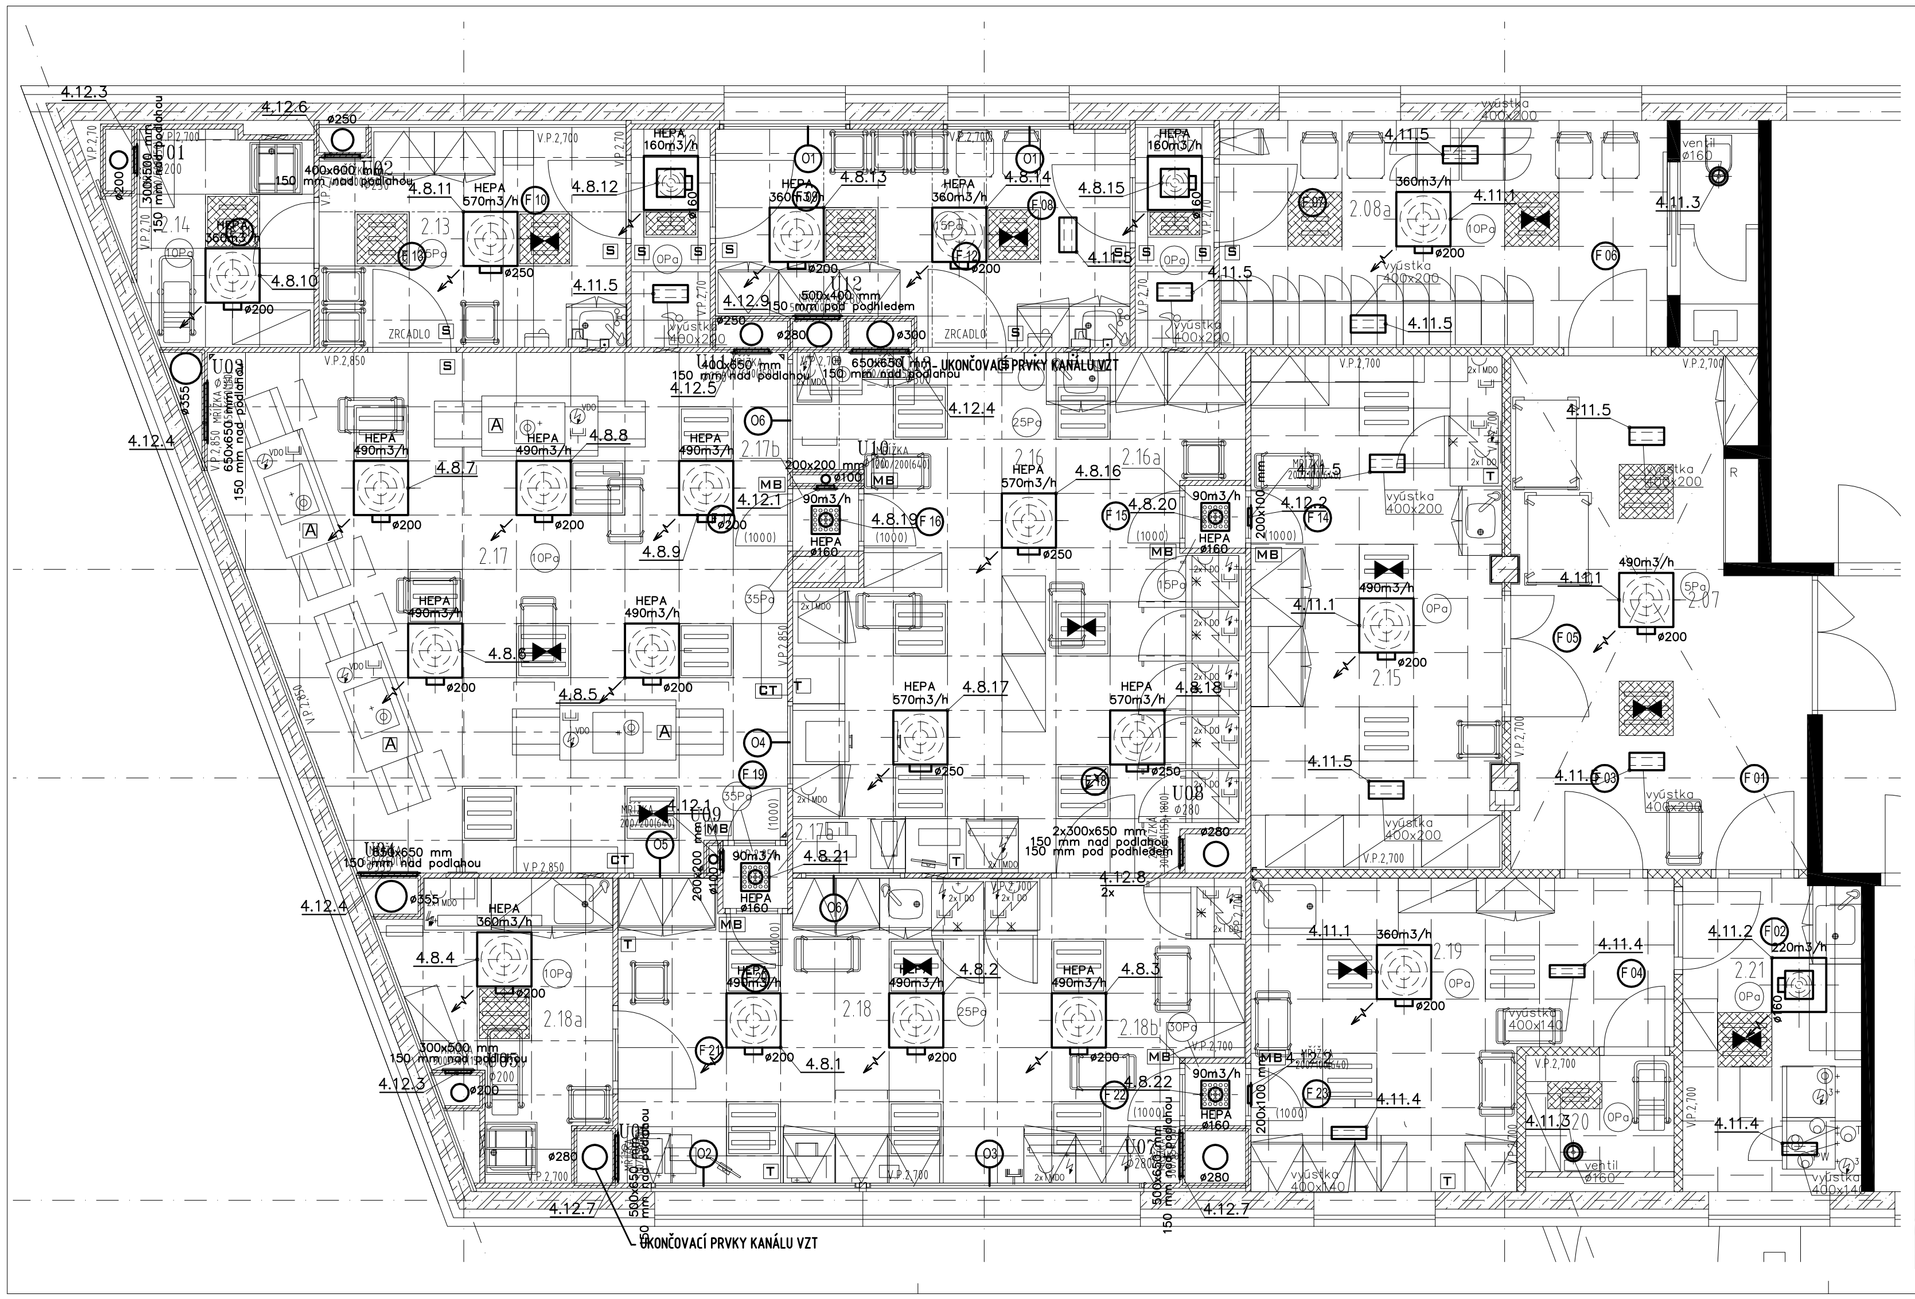

LEGENDA MÍSTNOSTÍ

Čís. na výkr.	Účel místnosti	Plocha [m²]	Tř. …	Sv.výška [m]
2.07	VSTUPNÍ PROSTOR	18.60	K	2600
2.08a	ŠATNA – VSTUPNÍ ČÁST	13.51	K	2600
2.08b	MOKRÝ FILTR	2.31	D	2600
2.10	SUCHÝ FILTR	11.19	D	2600
2.12	MOKRÝ FILTR	2.29	C	2600
2.13	ČISTÁ ŠATNA	8.77	C	2600
2.14	OKLIDOVÁ MÍSTNOST	4.92	C	2600
2.15	PŘÍJEM MATERIÁLU	17.02	K	2600
2.16	PŘÍPRAVNA	29.19	D	2600
2.16a	PROKLÁDACÍ MAT. PROPUST	0.50	K/D	–
2.17	ŘÍDÍCÍ CYTOSTATIK	35.75	C	2750
2.17a	PROKLÁDACÍ MAT. PROPUST	0.54	D/C	–
2.17b	PROKLÁDACÍ MAT. PROPUST	0.55	D/C	–
2.18	KONTROLA	23.99	D	2600
2.18a	OKLIDOVÁ MÍSTNOST	6.83	D	2600
2.18b	PROKLÁDACÍ MAT. PROPUST	0.50	K/D	–
2.19	SKLAD VÝDEJE	14.61	K	2600
2.20	OKLIDOVÁ MÍSTNOST	2.29	K	2600
2.21	DEKONTAMINAČNÍ MÍSTNOST	7.39	K	2600

LEGENDA PRVKŮ

- PŘÍVODNÍ ČISTÝ NÁSTAVEC (HEPA)
- PŘÍVODNÍ NÁSTAVEC
- ODVODNÍ ČTYŘHRANNÁ VYÚSTKA
- ODVODNÍ TALÍŘOVÝ VENTIL
- STĚNOVÁ MŘÍŽKA S REGULACÍ

R0	První vydání	14.6.2013	
Revize	Název a stručný popis revize	Datum	Podpis

Formulář B-FP-4.2-03-28 / V10 / v. ke dni

Projektant	Ing. Ondřej Křenek	Projektant: BLOCK a.s., Stulíkova 1392, 198 00 Praha 9 – Kyje, korespondenční adresa: BLOCK a.s., U Kasáren 727, 757 01 Valašské Meziříčí	Generální projektant	Výtisk číslo
Zodp. projektant	Ing. Ondřej Křenek			
Kontroloval	Libor Zgabaj			
Hlp	Ing.Arch.Miroslav Moll			
Investor	FN Olomouc			
Stavba	NOVOSTAVBA LÉKÁRNY OLOMOUC VESTAVBA ČISTÝCH PROSTOR		Místo stavby	Olomouc
			Číslo zakázky	NX161B/PR1BO
Objekt	PS 01 Technologie čistých prostor PS 01 c.1.2 Čisté prostory – cytostatika PS 01 c.1.2.1 Vestavba ČP		Stupeň	DPS
			Formát	A2
				1:50
Název výkresu	PŮDORYS II. NP – distribuční elementy		Arch. č.	NX161B-4559-1000/06