



pohled na vstup

m 1:50

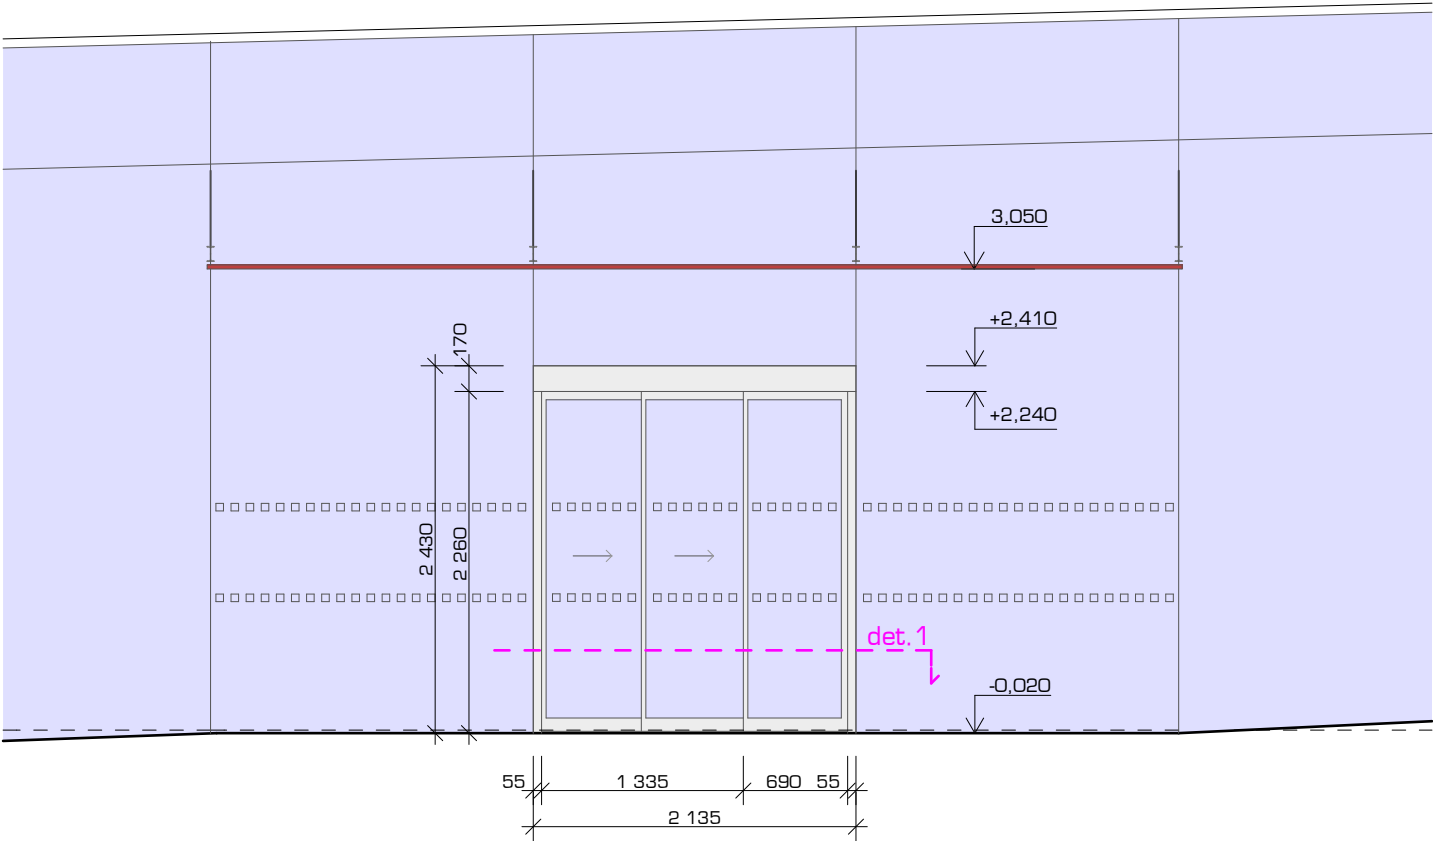


detail 1

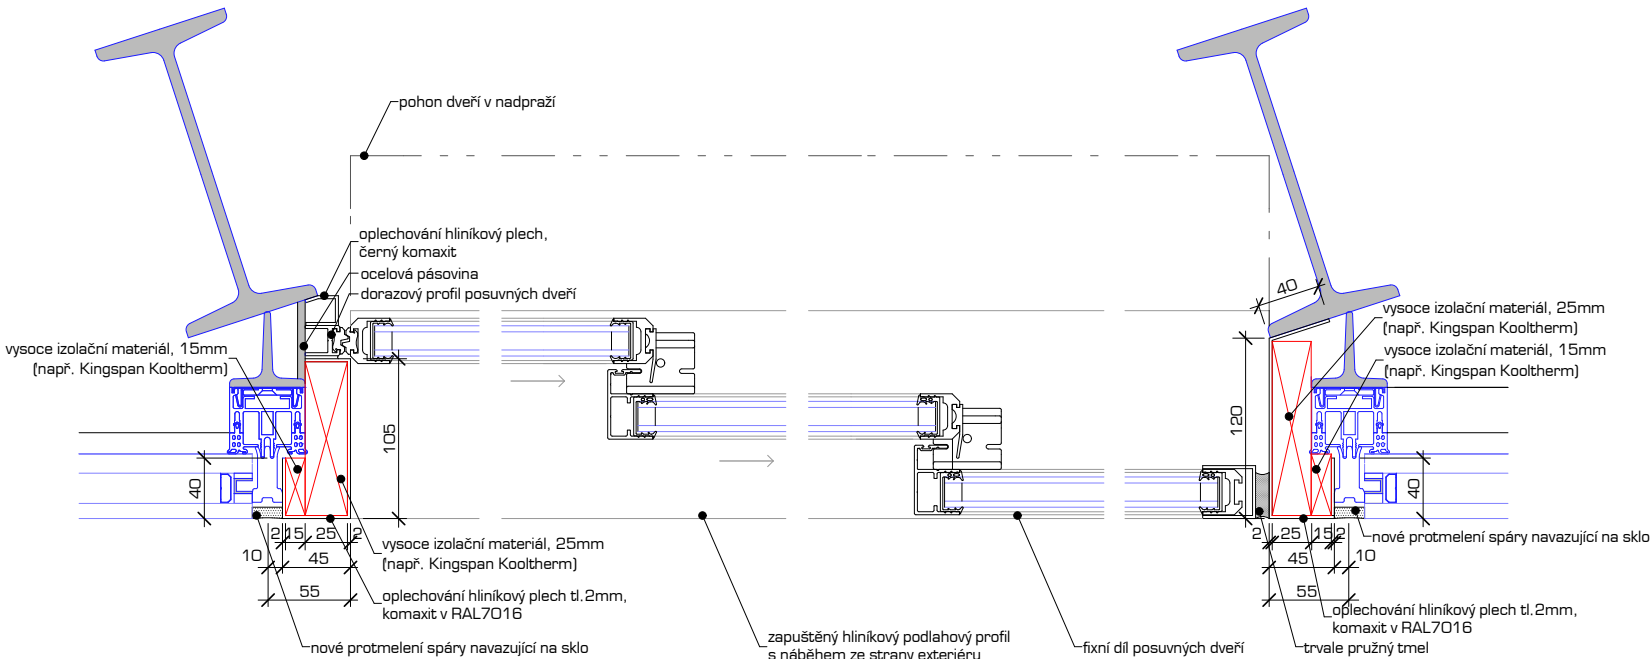

dílčí řez vstupem

m 1:50

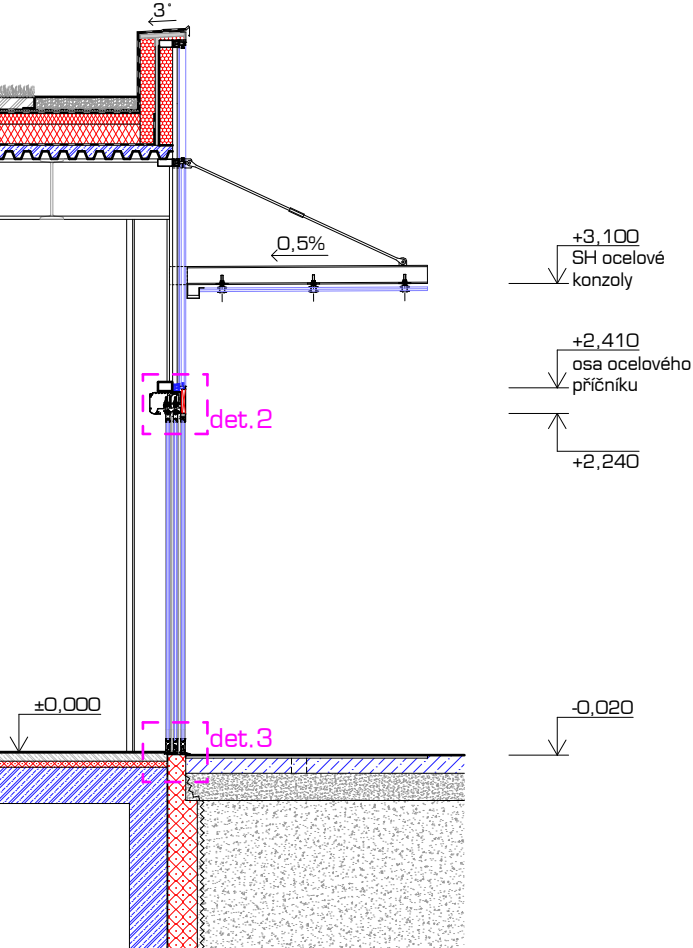

poznámka

- modře značené profily jsou prvky stávající konstrukce

±0,000 = 228,70 m n.m. Bpv

lékárna Fakultní nemocnice Olomouc - úprava vstupu do oficíny


objednavatel : Fakultní nemocnice Olomouc, I.P.Pavlova 6, 775 20 Olomouc
místo stavby : areál FN Olomouc, ul. I.P.Pavlova, p.č.711/1, k.ú. Nová Ulice
stupeň p.d. : dokumentace pro provedení stavby
gener. projektant : atelier-r, spol.s r.o., Uhelná 27, 772 00 Olomouc
zpracovatel části : atelier-r, spol.s r.o., Uhelná 27, 772 00 Olomouc
datum : listopad 2015

obsah : nové posuvné dveře, m1:50

detaily

m 1:5

detail 2

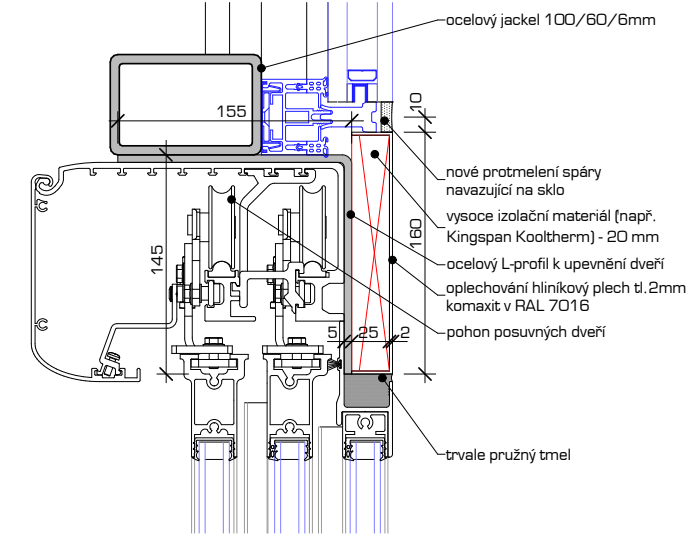

detail 3

