


# PŮDORYS 1.NP

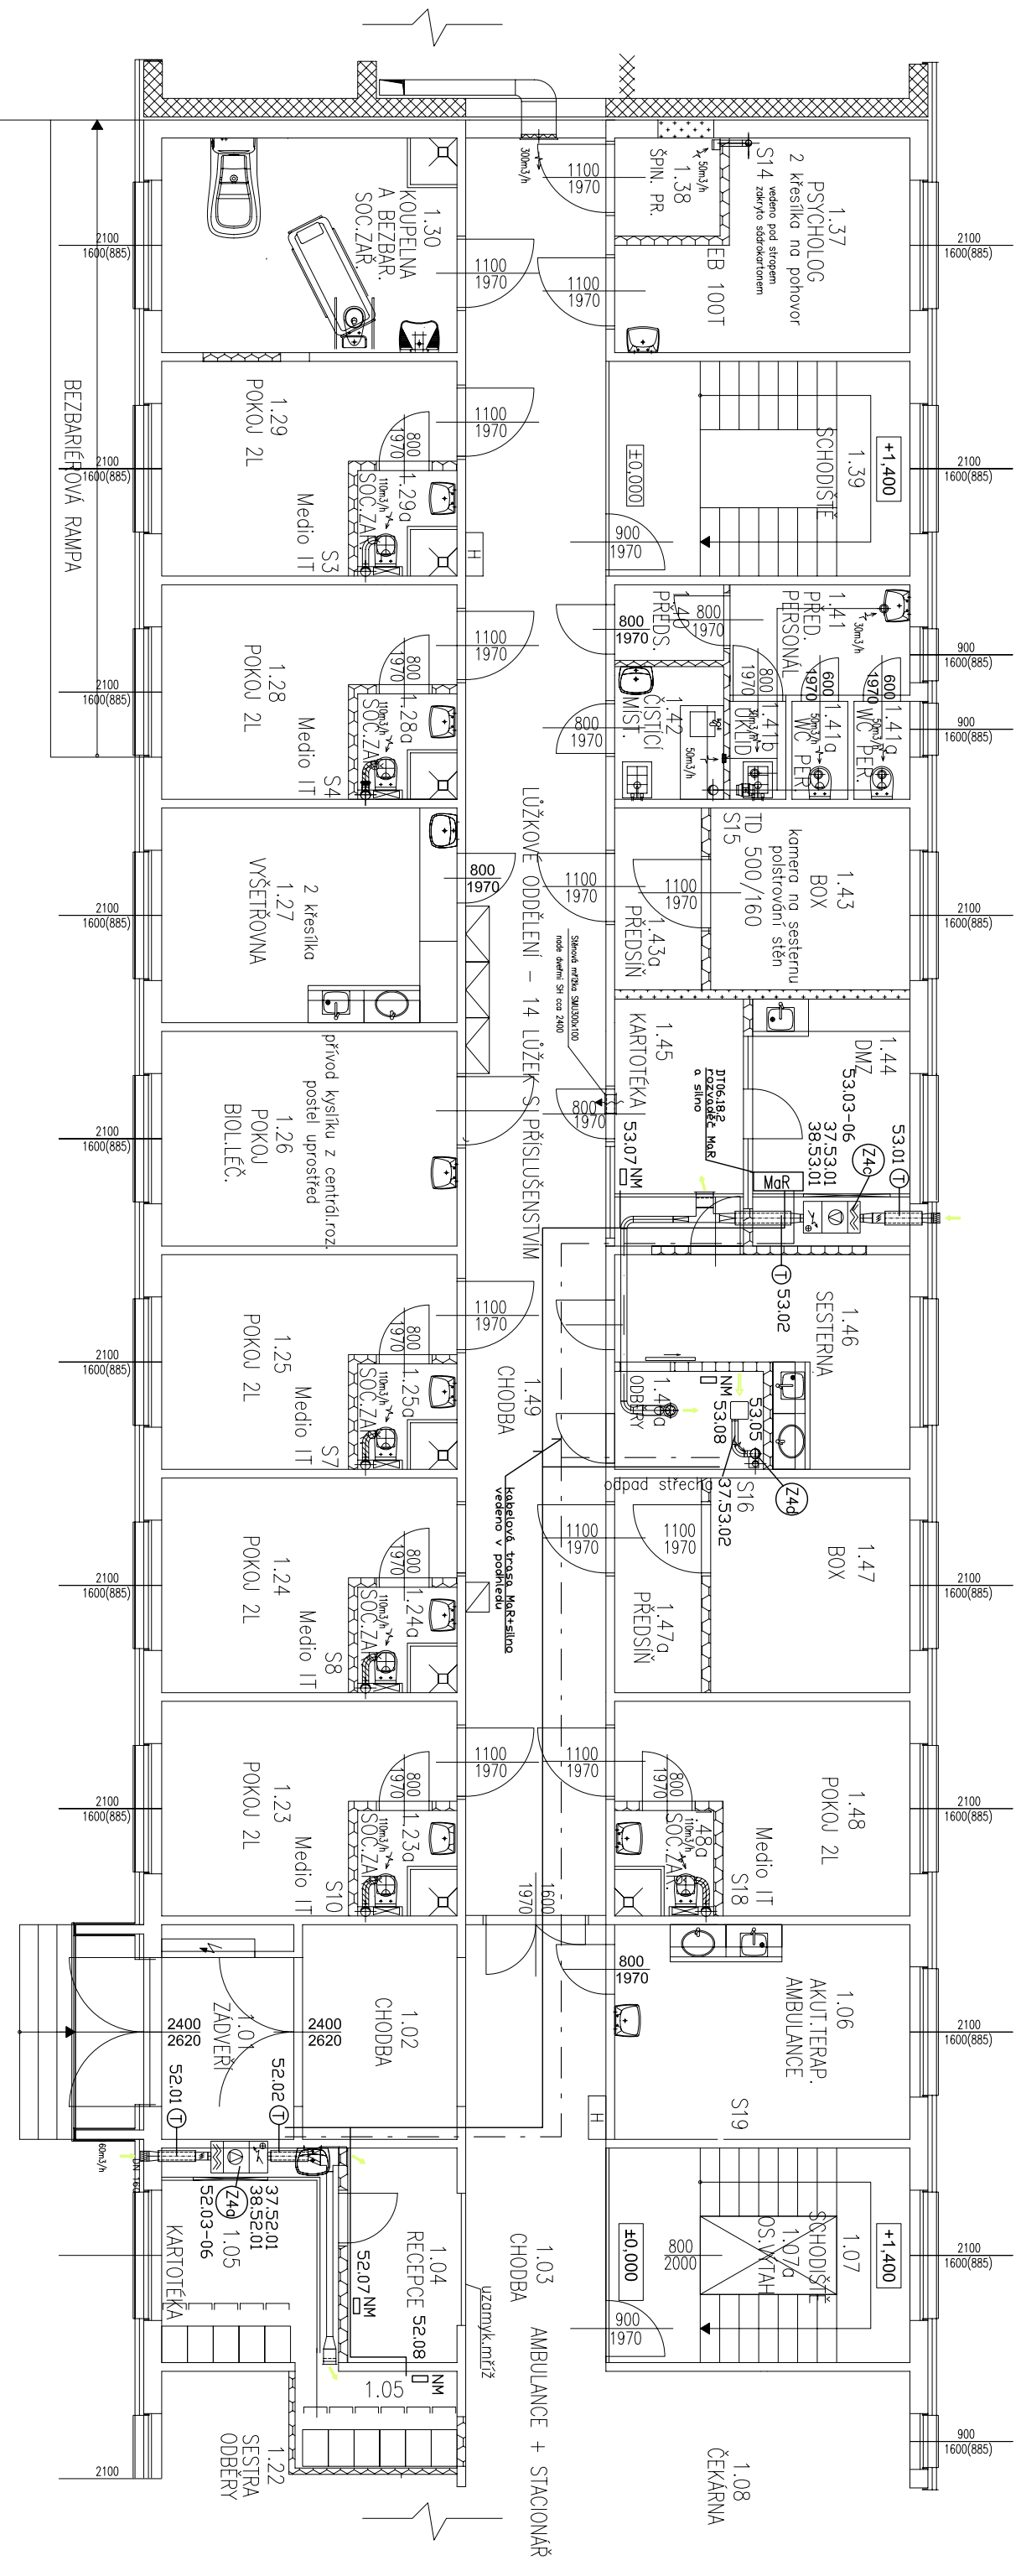

kabelová trasa MaR  
kabelová trasa silno

Pozn.:  
pokud není uvedeno jinak, kabelové trasy vedou kde je to možné v podhledech,  
možno využít tras silového vedení, nebo dle dispozic  
jako prostupy mezi jednotlivými patry použít prostupů silového vedení,  
nebo dle dispozic

ZMĚNA	DATUM	PROVEDL	PODPIS

		VYPRACOVAL <b>ING. LYSICKÝ</b> ODP. PROJEKTANT <b>ING. ČERNÝ</b> KONTROLOVAL <b>ING. VOLNÝ</b>	V EP <b>ING. KLEČKA</b> HIP <b>ING. HERNIK</b>
STAVBA <b>FN OLOMOUC - REKONSTRUKCE PSYCHIATRICKÉ KLINIKY</b> Repčínská 234/82, 779 00 Olomouc Zapsána u KS Ostrava, odd. B, vložka 141		INVESTOR <b>FN OLOMOUC, I.P. PAVLOVA 185/6</b>	
SO-PS	SO 101 REKONSTRUKCE OBJEKTU „U“ TECHNIKA PROSTŘEDÍ STAVĚB ZARÍZENÍ PRO MĚŘENÍ A REGULACI	DATUM <b>06/2009</b> STUPĚN <b>RP</b> POČET A4 <b>2</b> MĚŘÍTKO <b>1:100</b> ZAK. ČÍSLO <b>035-54917</b>	ARCH. ČÍSLO <b>035-54917-1144/10</b>