


# PŮDORYS 3.NP

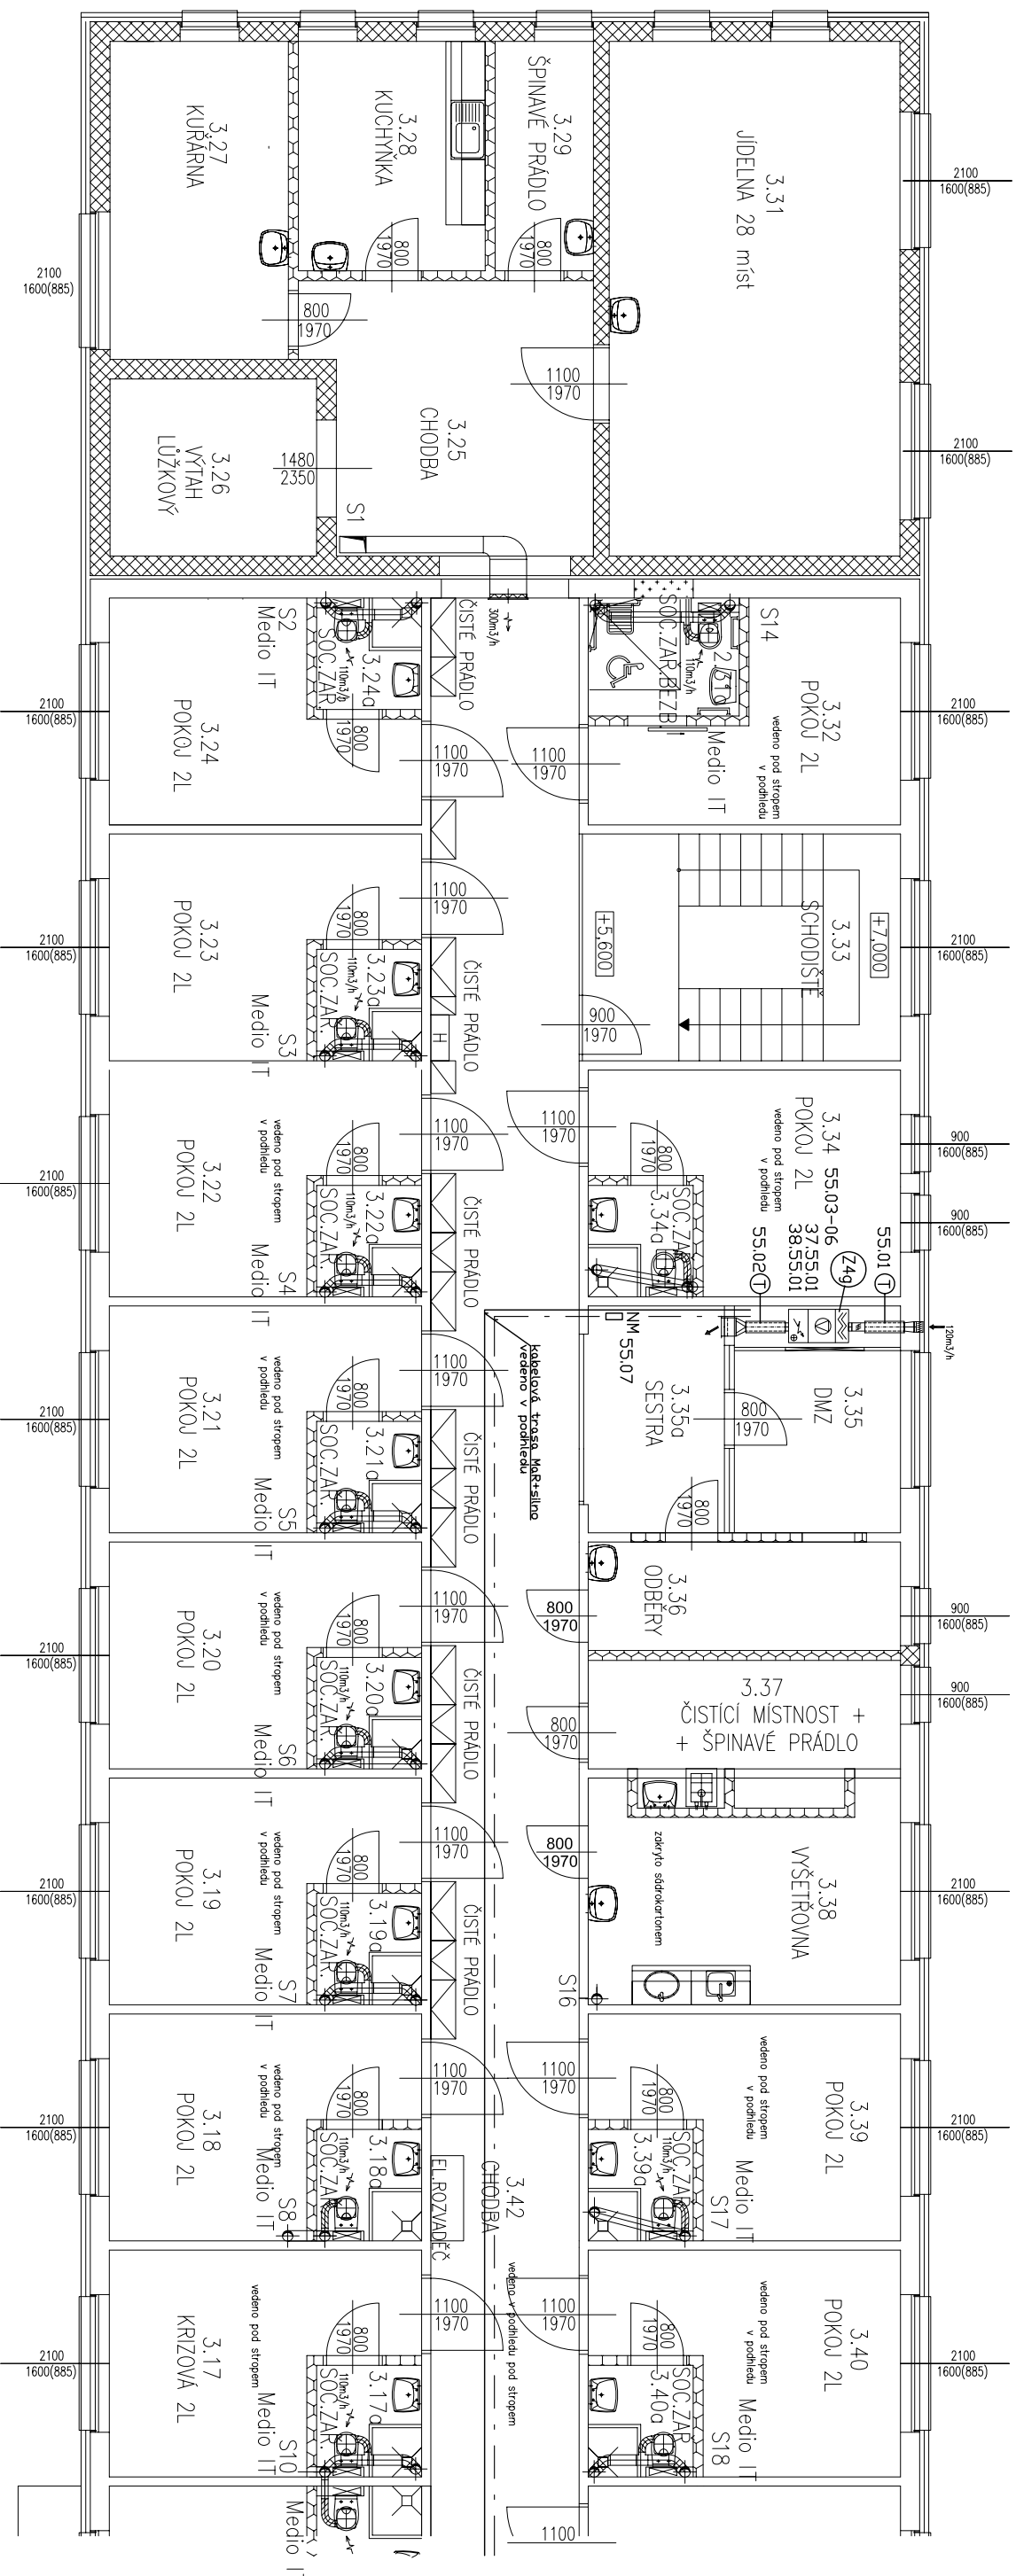


kabelová trasa Mar  
kabelová trasa silno

Pozn.:  
pokud není uvedeno jinak, kabelové trasy vedou kde je to možné v podhledech,  
možno využít tras silového vedení, nebo dle dispozic  
jako prostupy mezi jednotlivými patry použít prostupů silového vedení,  
nebo dle dispozic

ZMĚNA	DATUM	PROVEDL	PODPIS

 <p><b>PDP Olomouc,</b> akciová společnost Řepčinská 234/82, 779 00 Olomouc Zapsána u KS Ostrava, odd. B, vložka 141</p>		<p>VYPRACOVAL <b>ING. LYSICKÝ</b></p> <p>ODP. PROJEKTANT <b>ING. ČERNÝ</b></p> <p>KONTROLOVAL <b>ING. VOLNÝ</b></p>	<p>VEP <b>ING. KLEČKA</b></p> <p>HIP <b>ING. HERNIK</b></p>
STAVBA	FN OLOMOUC - REKONSTRUKCE PSYCHIATRICKÉ KLINIKY	INVESTOR	FN OLOMOUC, I.P. PAVLOVA 185/6
SO-PS	SO 101 REKONSTRUKCE OBJEKTU „U“ TECHNIKA PROSTŘEDÍ STAVĚB ZARÍZENÍ PRO MĚŘENÍ A REGULACI	MÍSTO	OLOMOUC, ZA NEMOCNICÍ
VÝKRES		DATUM	06/2009
		STUPĚN	RP
		POČET A4	2
		MĚŘÍTKO	1:100
		ZAK. ČÍSLO	035-54917
		ARCH. ČÍSLO	

PŮDORYS 3.NP, SCHÉMA ROZMÍSTĚNÍ PŘÍSTROJŮ

035-54917-1144/12