# PŮDORYS 4.NP

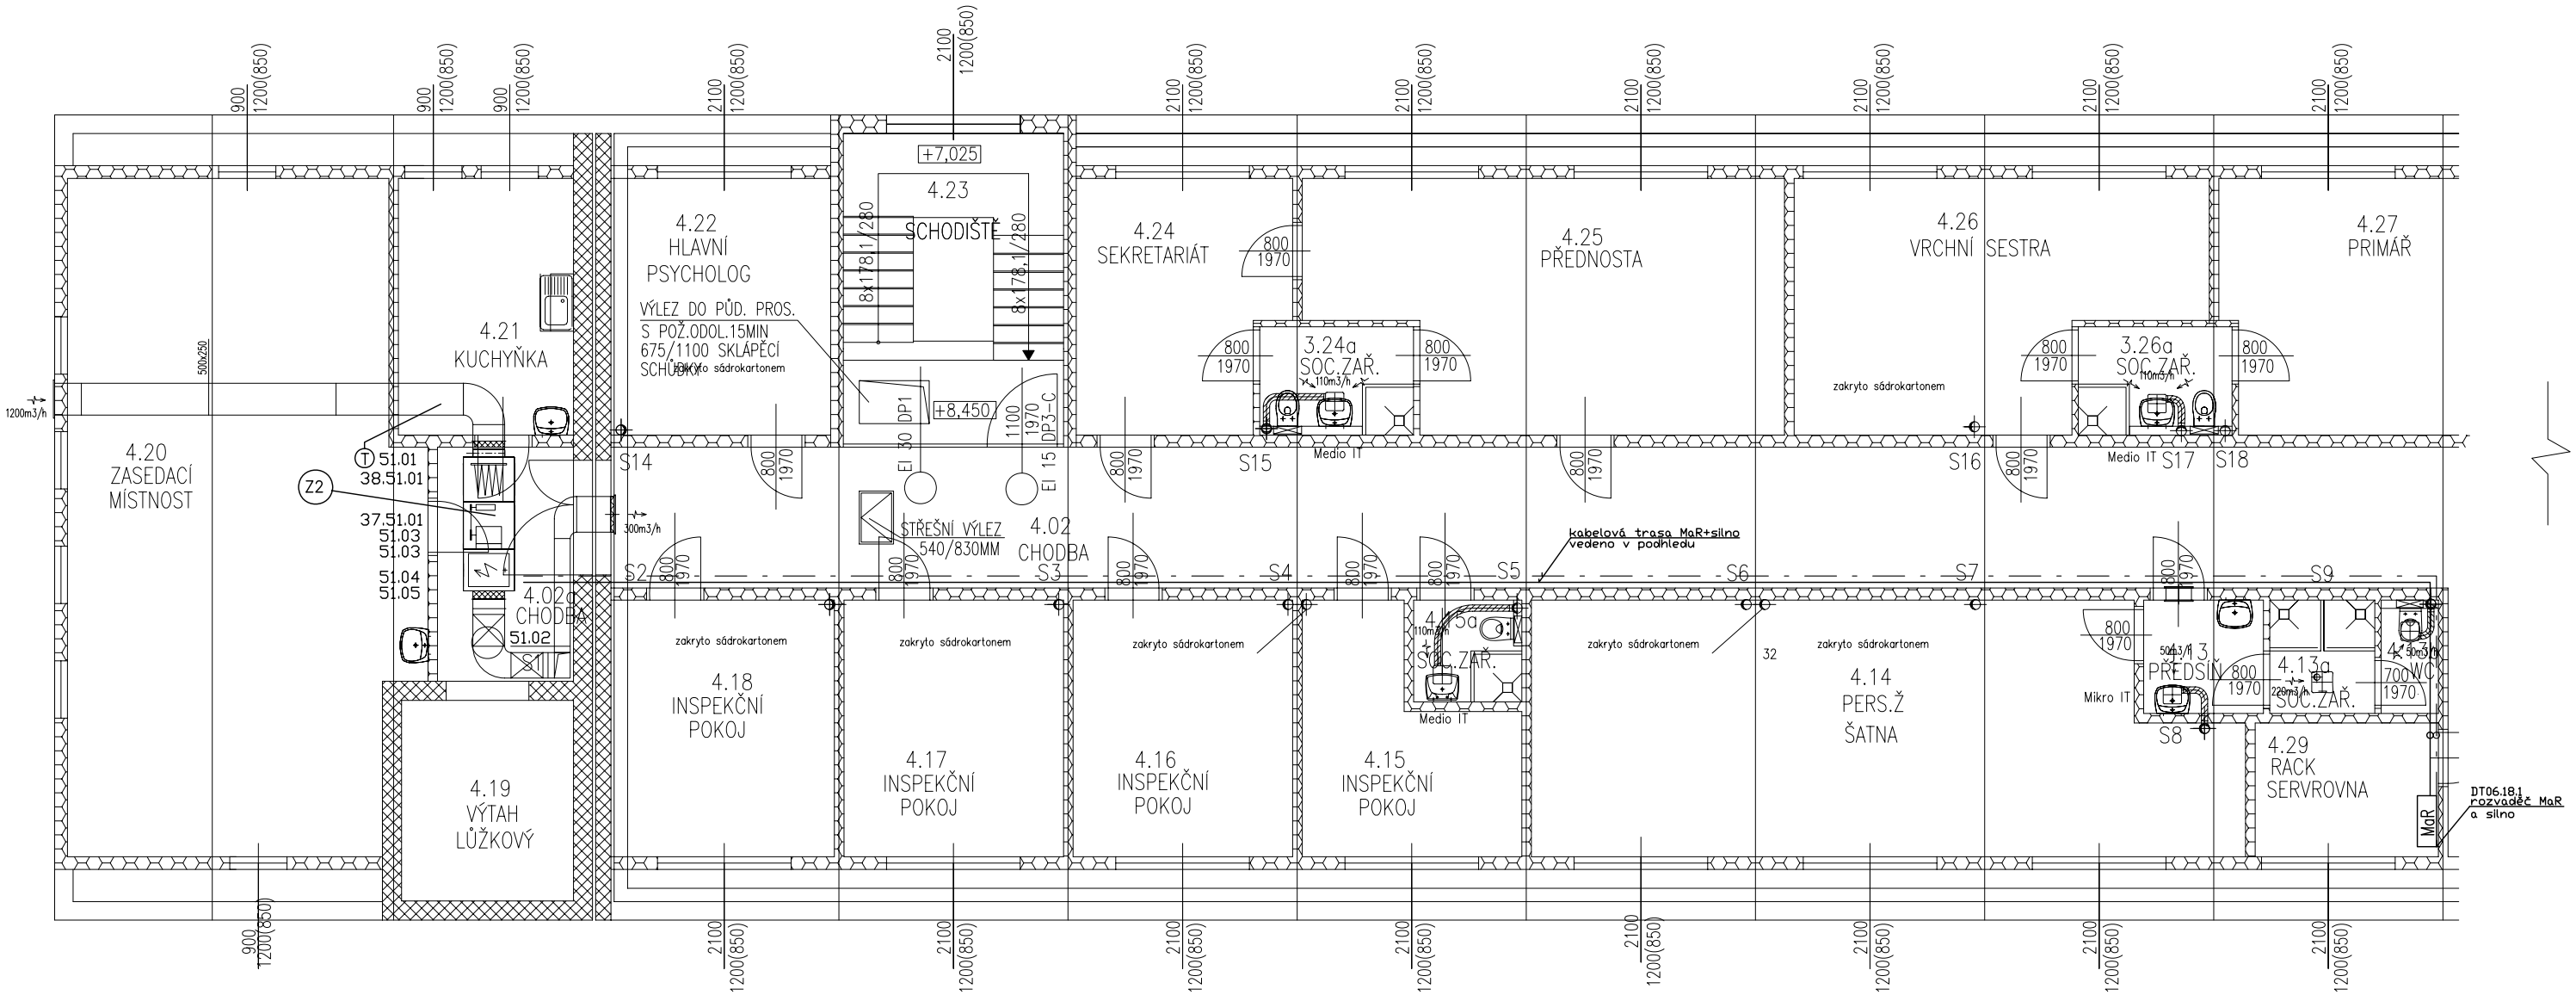


——————— kabelová trasa MaR

— - — - — kabelová trasa silno

Pozn.: pokud není uvedeno jinak, kabelové trasy vedou kde je to možné v podhledech, možno využít tras silového vedení, nebo dle dispozic jako prostupy mezi jednotlivými patry použít prostupů silového vedení, nebo dle dispozic

| ZMĚNA | | DATUM | | PROVEDL | | PODPIS | |
|---|---|---|---|---|---|---|---|


IDOP Olomouc, akciová společnost
Řepčínská 234/82, 779 00 Olomouc
Zapsána u KS Ostrava, odd. B, vložka 141


| | | | | |
|---|---|---|---|---|
| VYPRACOVAL | ING.LYSICKÝ | | VEP | ING.KLEČKA |
| ODP. PROJEKTANT | ING.ČERNÝ | | HIP | ING.HERNÍK |
| KONTROLOVAL | ING.VOLNÝ | | | |
| MÍSTO | OLOMOUC, ZA NEMOCNICÍ | | | |
| INVESTOR | FN OLOMOUC, I.P.PAVLOVA 185/6 | | | |

| | | | |
|---|---|---|---|
| STAVBA | FN OLOMOUC - REKONSTRUKCE PSYCHIATRICKÉ KLINIKY | DATUM | 06/2009 |
| | | STUPEŇ | RP |
| | | POČET A4 | 2 |
| SO-PS | SO 101 REKONSTRUKCE OBJEKTU ,,U" TECHNIKA PROSTŘEDÍ STAVEB ZAŘÍZENÍ PRO MĚŘENÍ A REGULACI | MĚŘÍTKO | 1:100 |
| | | ZAK. ČÍSLO | 035-54917 |
| VÝKRES | PŮDORYS 4.NP, SCHÉMA ROZMÍSTĚNÍ PŘÍSTROJŮ | ARCH. ČÍSLO | 035-54917-1144/13 |