



Z2 Větrání chodeb

Z4g Větrání místností uvnitř dispozic (3.NP – 3.35a)

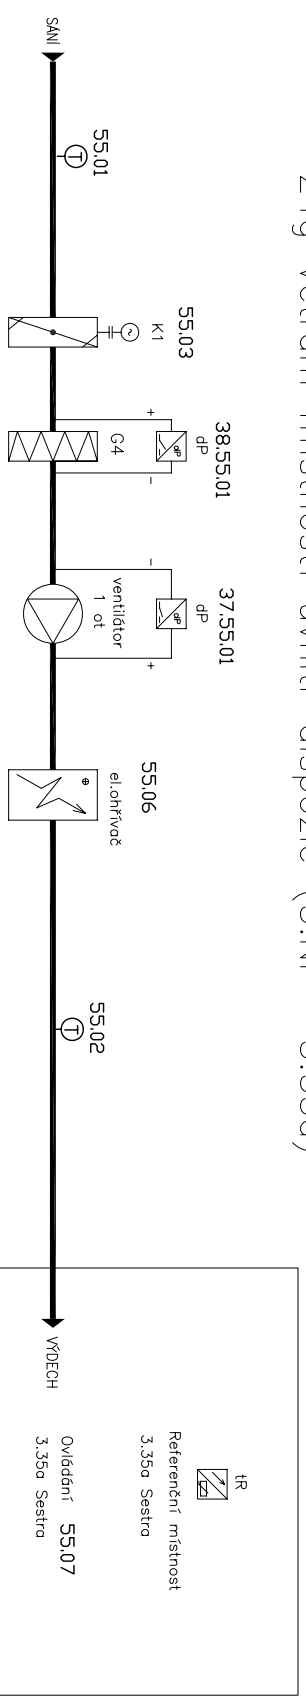

Pozn.: VZT jednotky Z4A, Z4E a Z5 jsou osazeny analogicky

Z4c Větrání místností uvnitř dispozic (1.NP – 1.45, 1.46a)

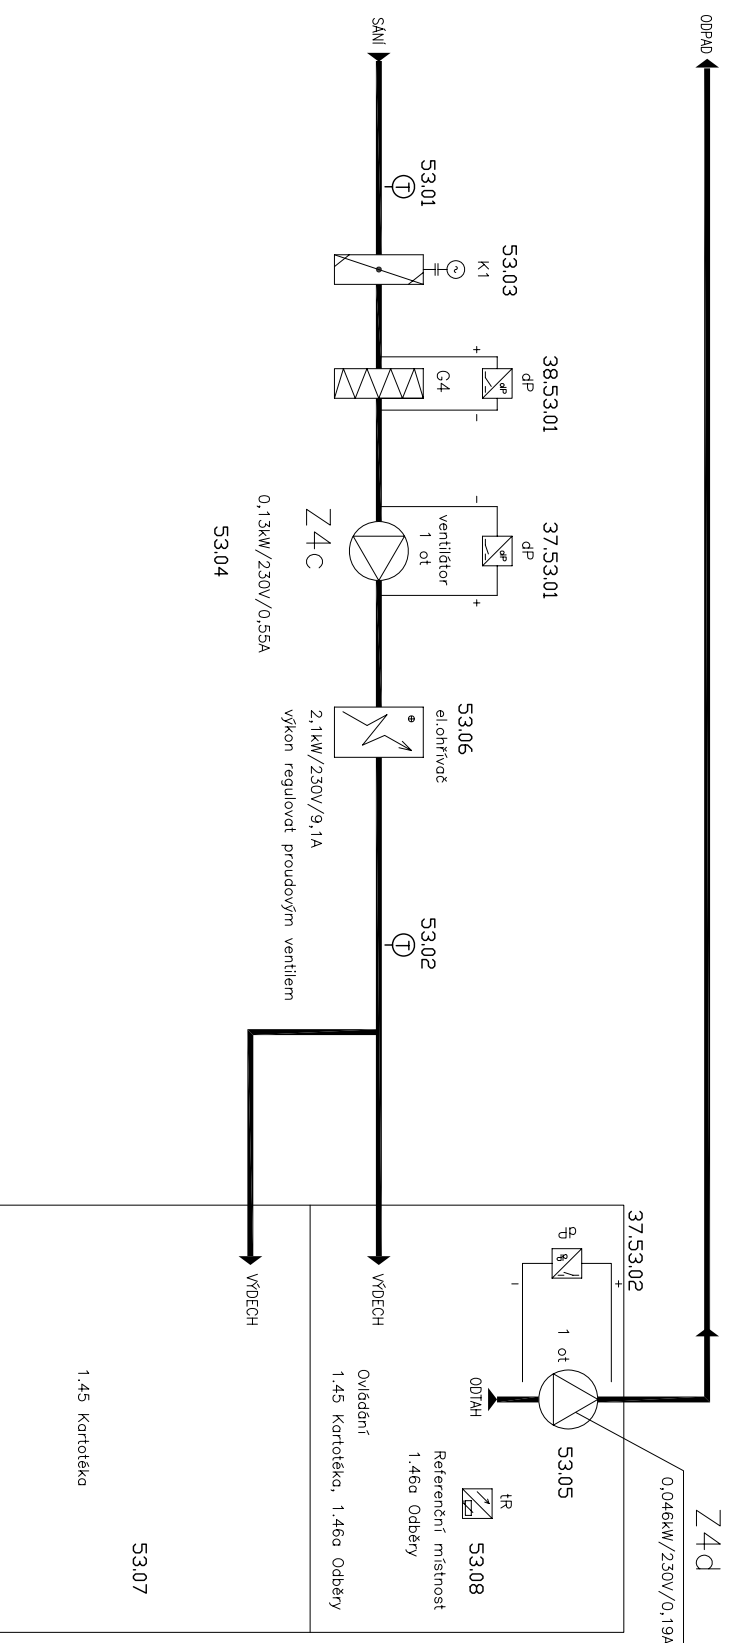

ZMĚNA	DATUM	PROVEDL	PODPIS

		VYPRACOVAL ING. LYSICKÝ	VĚP ING. KLEČKA
Řečnická 234/82, 779 00 Olomouc Zapsána u KS Ostrava, odd. B, vložka 141		ODP - PROJEKTANT ING. ČERNÝ	HIP ING. HERNIK
INVESTOR FN OLOMOUC, ZA NEMOCNICÍ		KONTROLOVAL ING. VOLNÝ	
STAVBA FN OLOMOUC - REKONSTRUKCE PSYCHIATRICKÉ KLINIKY		MÍSTO OLOMOUC, ZA NEMOCNICÍ	
SO-PS SO 101 REKONSTRUKCE OBJEKTU „U“ TECHNICKA PROSTŘEDÍ STAVEB ZARÍZENÍ PRO MĚŘENÍ A REGULACI		DATUM 06/2009	STUPĚN RP
VÝKRES		POČET A4 2	MĚŘITKO ---
SCHÉMA TECHNOLOGIE VZT		ZAK. ČÍSLO 035-54917	ARCH. ČÍSLO 035-54917-1144/08