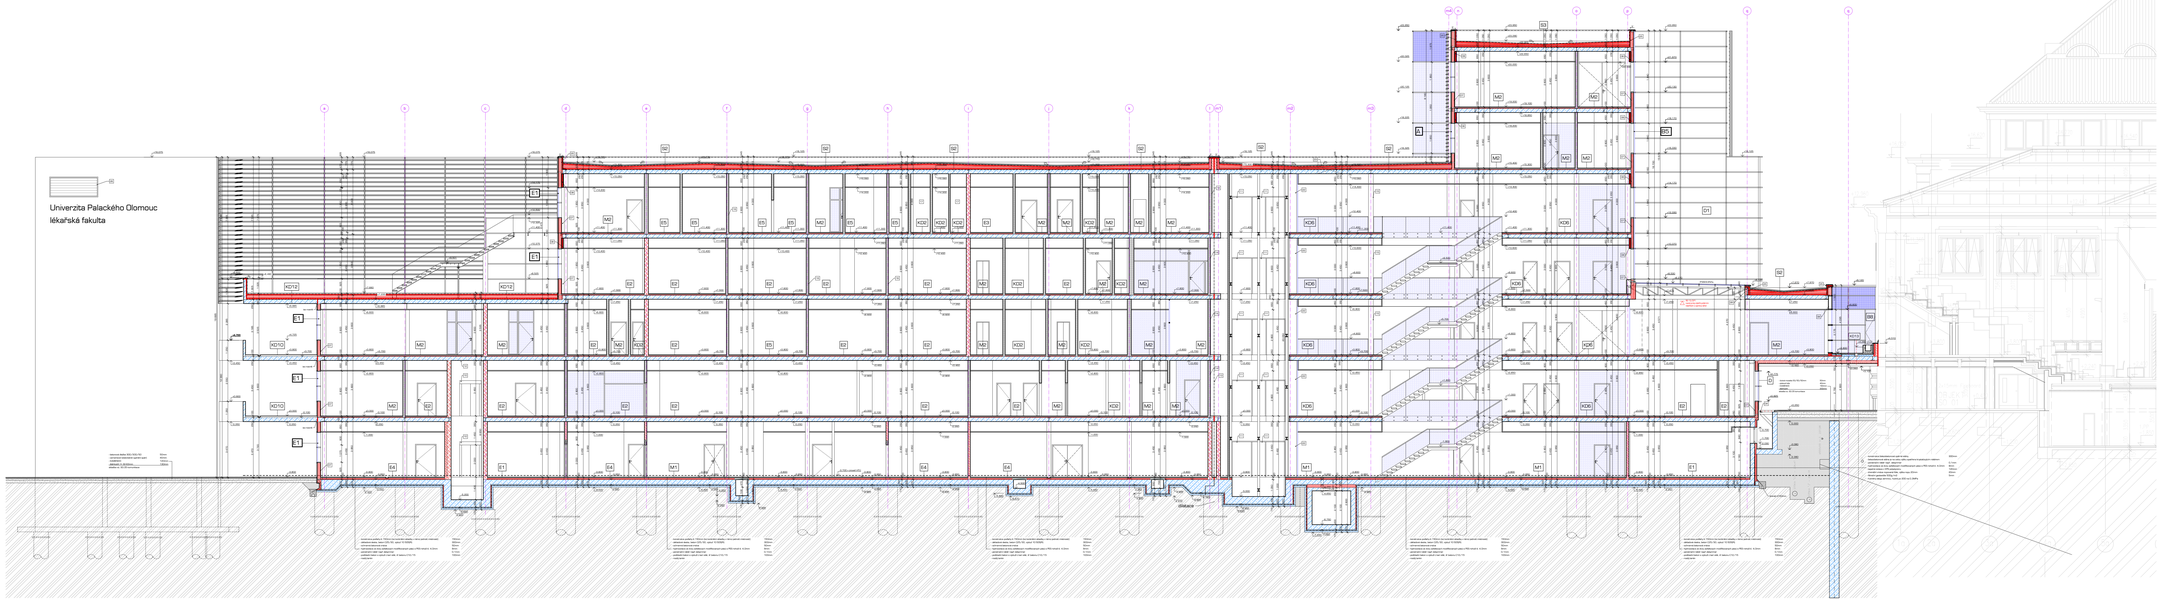

řez a-a, m 1:100

legenda skladeb:

střecha S2
nadpis skladby, střecha, ochranná
hydroizolační vrstva - fólie
hydroizolační vrstva - fólie
separační vrstva - netkaná textilie
tepelná izolace - extrudovaný polystyren (Styrofoam) 250 mm
separační vrstva - netkaná textilie
parotěsná zábrana - asfaltový pás s hliníkovou vložkou
penetrační nátěr - bitumenová emulze
nosná konstrukce - železobetonová deska - viz stavební část
podhled - sádrokartonové desky - viz stavební část
povrchová úprava - viz stavební část

střecha S3
nadpis skladby, střecha, ochranná
hydroizolační vrstva - fólie
hydroizolační vrstva - fólie
separační vrstva - netkaná textilie
tepelná izolace - extrudovaný polystyren (Styrofoam) 250 mm
separační vrstva - netkaná textilie
parotěsná zábrana - asfaltový pás s hliníkovou vložkou
penetrační nátěr - bitumenová emulze
nosná konstrukce - železobetonová deska - viz stavební část
podhled - sádrokartonové desky - viz stavební část
povrchová úprava - viz stavební část

**střecha S5