


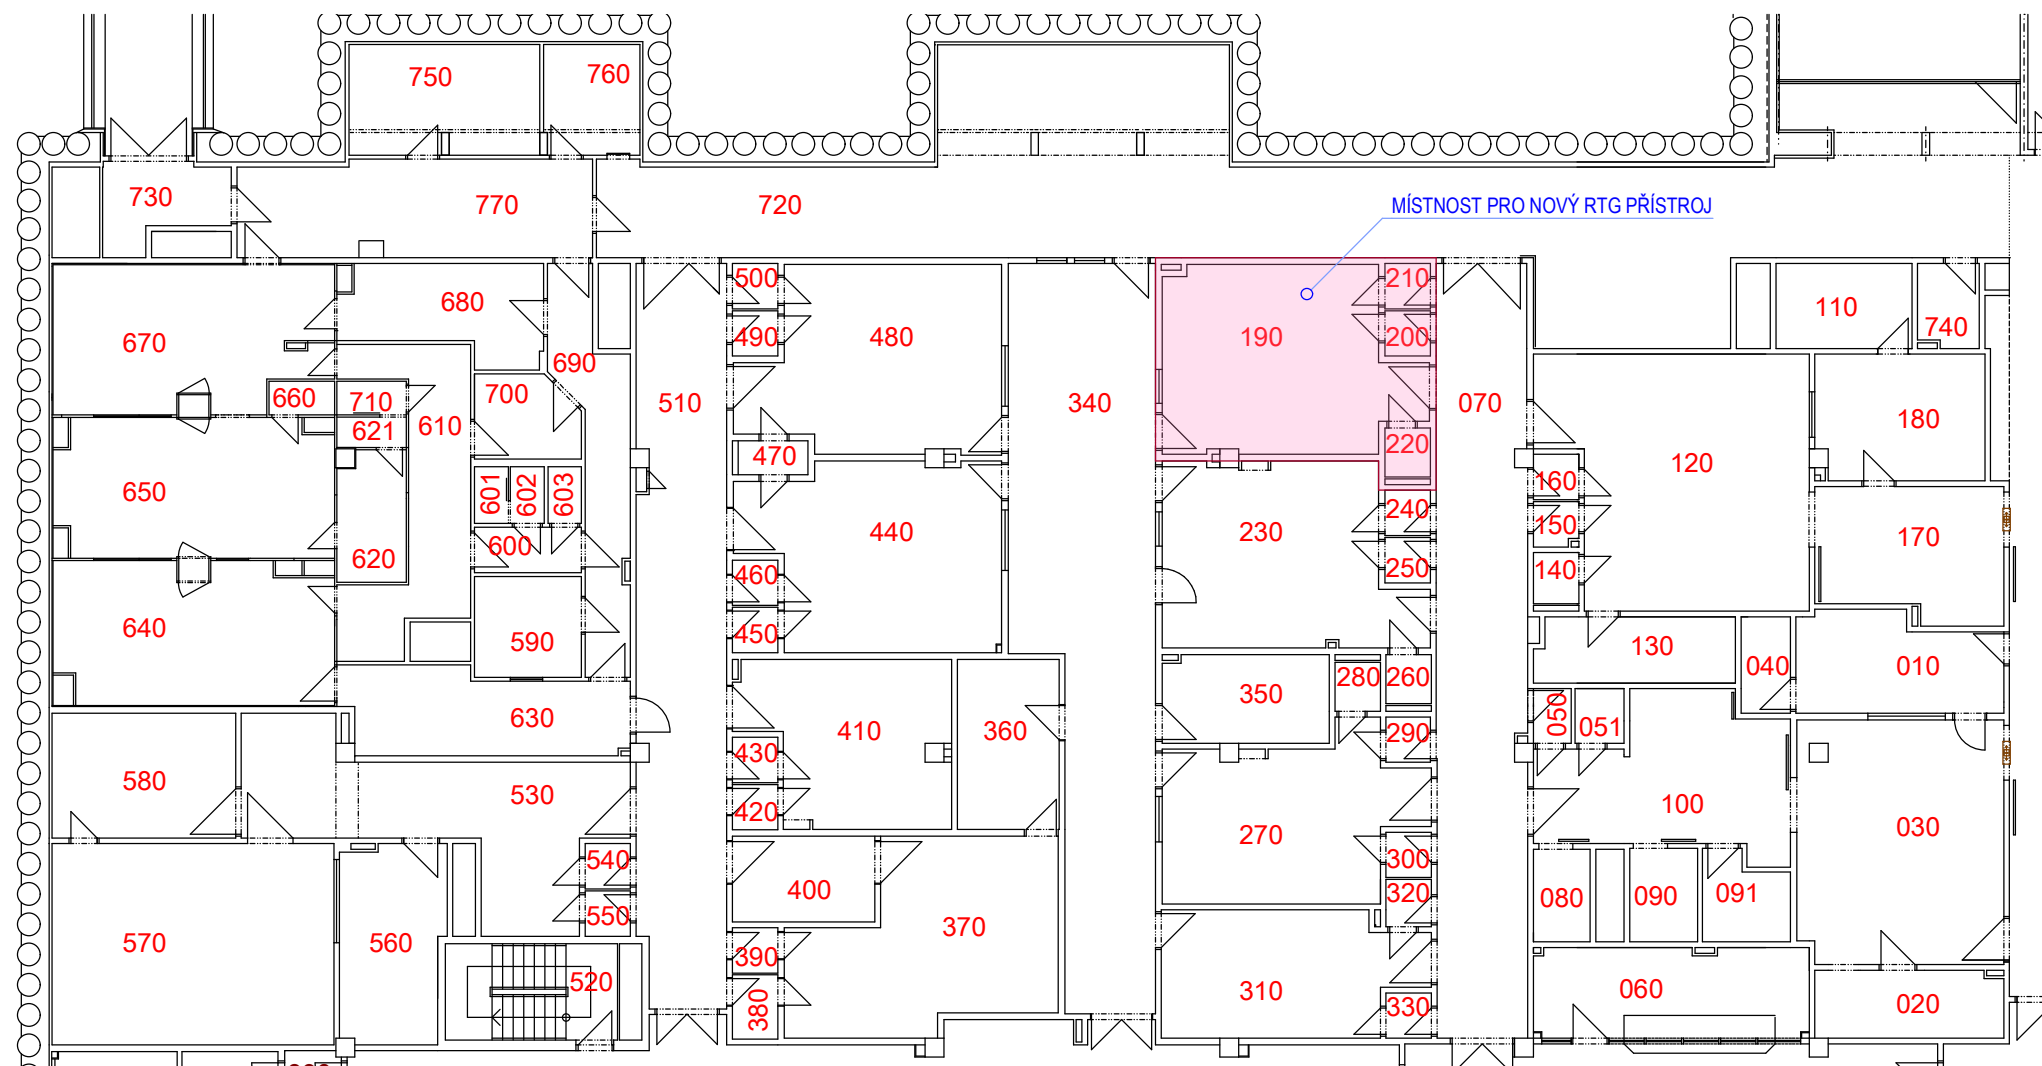

A_A191590	KANCELÁŘ	7,56 m2
A_A191600	PŘEDSÍŇ	3,40 m2
A_A191601	WC	1,35 m2
A_A191602	PŘEDSÍŇ	1,35 m2
A_A191603	ÚKLID	1,32 m2
A_A191610	NEČISTÁ ŠATNA	17,37 m2
A_A191620	ČISTÁ ŠATNA	6,21 m2
A_A191621	SPRCHA	1,47 m2
A_A191630	PŘEJÍMKA LÉČIV	16,18 m2
A_A191640	PŘÍPRAVNA	26,76 m2
A_A191650	ŘEDĚNÍ CYTOSTATIK	26,52 m2
A_A191660	ÚKLID	1,54 m2
A_A191670	KONTROLA	27,19 m2
A_A191680	SKLAD VÝDEJE	12,17 m2
A_A191690	CHODBA	13,94 m2
A_A191700	PRÁDELNA	5,90 m2
A_A191710	PŘEDSÍŇ	1,63 m2
A_A191720	CHODBA	140,53 m2
A_A191721	CHODBA	25,16 m2
A_A191730	CHODBA	6,62 m2
A_A191740	ÚKLID	3,53 m2
A_A191750	DENNÍ MÍSTNOST	14,68 m2
A_A191760	KANCELÁŘ	7,41 m2

A_A191010	OVLADOVNA RTG	13,48 m2
A_A191020	TECHNICKÁ MÍSTNOST	8,88 m2
A_A191030	ANGIO RTG	34,90 m2
A_A191040	LABORANT	3,32 m2
A_A191050	BOX	1,45 m2
A_A191051	WC	1,89 m2
A_A191060	RECEPCE	17,23 m2
A_A191070	CHODBA	49,09 m2
A_A191080	ŠATNA UMÝVÁRNA	3,67 m2
A_A191090	SKLAD	4,44 m2
A_A191091	PRACOVNA SESTRY	4,97 m2
A_A191100	PŘÍPRAVNA	17,15 m2
A_A191101	KUCHYŇKA	5,52 m2
A_A191110	POPISOVNA	8,10 m2
A_A191120	VYŠETŘOVNA CT	43,83 m2
A_A191130	POČÍTAČOVÁ MÍSTNOST	9,10 m2
A_A191140	WC	1,62 m2
A_A191150	BOX	1,38 m2
A_A191160	BOX	1,44 m2
A_A191170	PŘÍPRAVNA	16,82 m2
A_A191180	OVLADOVNA	14,77 m2
A_A191190	RTG	30,52 m2
A_A191200	BOX	1,44 m2
A_A191210	BOX	1,44 m2
A_A191220	WC	1,56 m2
A_A191230	RTG	30,03 m2
A_A191240	BOX	1,44 m2
A_A191250	BOX	1,44 m2
A_A191260	WC	1,56 m2
A_A191270	VYŠETŘOVNA SONO	26,42 m2

A_A191280	WC	1,56 m2
A_A191290	BOX	1,41 m2
A_A191300	BOX	1,44 m2
A_A191310	VYŠETŘOVNA SONO	21,50 m2
A_A191320	BOX	1,50 m2
A_A191330	BOX	1,44 m2
A_A191340	CHODBA	63,14 m2
A_A191360	OVLADOVNA	12,29 m2
A_A191370	TEMNÁ KOMORA	10,29 m2
A_A191380	BOX	2,04 m2
A_A191390	BOX	1,44 m2
A_A191400	VYŠETŘOVNA CT	39,93 m2
A_A191410	VYŠETŘOVNA MAMOGRAFIE	21,93 m2
A_A191420	BOX	1,44 m2
A_A191430	BOX	1,44 m2
A_A191440	RTG	31,13 m2
A_A191450	BOX	1,44 m2
A_A191460	BOX	1,44 m2
A_A191470	WC	1,67 m2
A_A191480	RTG	30,90 m2
A_A191490	BOX	1,44 m2
A_A191500	BOX	1,44 m2
A_A191510	CHODBA	46,07 m2
A_A191520	SCHODIŠTĚ	11,63 m2
A_A191530	PŘÍPRAVNA	30,61 m2
A_A191540	BOX	1,44 m2
A_A191550	BOX	1,44 m2
A_A191560	OVLADOVNA	14,16 m2
A_A191570	PRACOVIŠTĚ MAG. REZONANCE	39,74 m2
A_A191580	STROJOVNA MR	16,04 m2

ORIENTAČNÍ SITUACE

