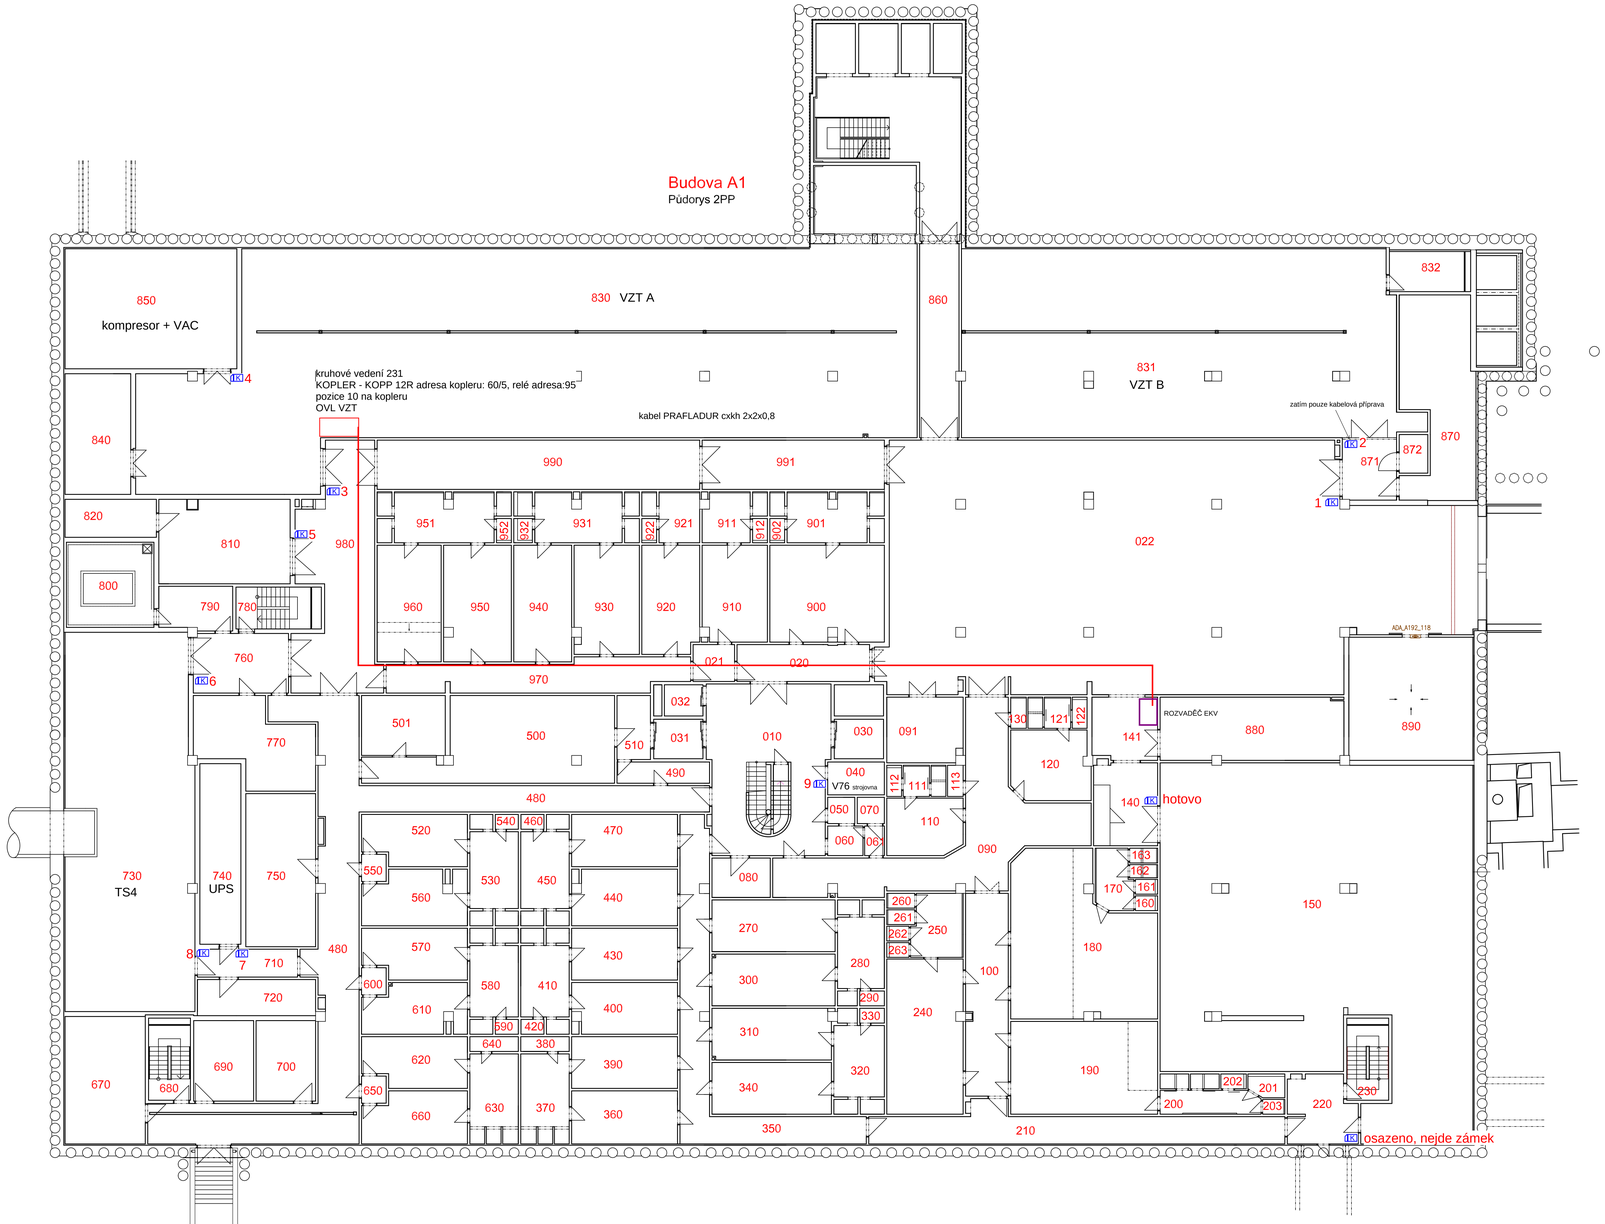
Budova A1
Půdorys 2PP
850
kompresor + VAC
830 VZT A
860
832
831
VZT B
kruhové vedení 231
KOPLER - KOPP 12R adresa kopleru: 60/5, relé adresa:95
pozice 10 na kopleru
OVL VZT
kabel PRAFLADUR cxkh 2x2x0,8
zatím pouze kabelová příprava
840
820
810
800
790
780
760
770
730
TS4
740
UPS
750
710
720
670
680
690
700
990
991
951
952
932
931
922
921
911
912
902
901
960
950
940
930
920
910
900
980
970
021
020
022
870
871
872
501
500
510
490
480
520
540
460
470
550
530
450
440
560
570
430
600
580
410
610
400
590
420
640
380
620
390
650
660
630
370
360
032
031
010
030
091
040
V76 strojovna
112
111
113
050
070
060
062
110
090
080
270
300
310
340
350
260
261
262
263
250
280
290
330
240
320
100
130
121
122
120
141
140
ROZVADĚČ EKV
880
890
hotovo
163
162
161
160
170
150
180
190
210
200
202
201
203
220
230
osazeno, nejde zámek

KÓD B