


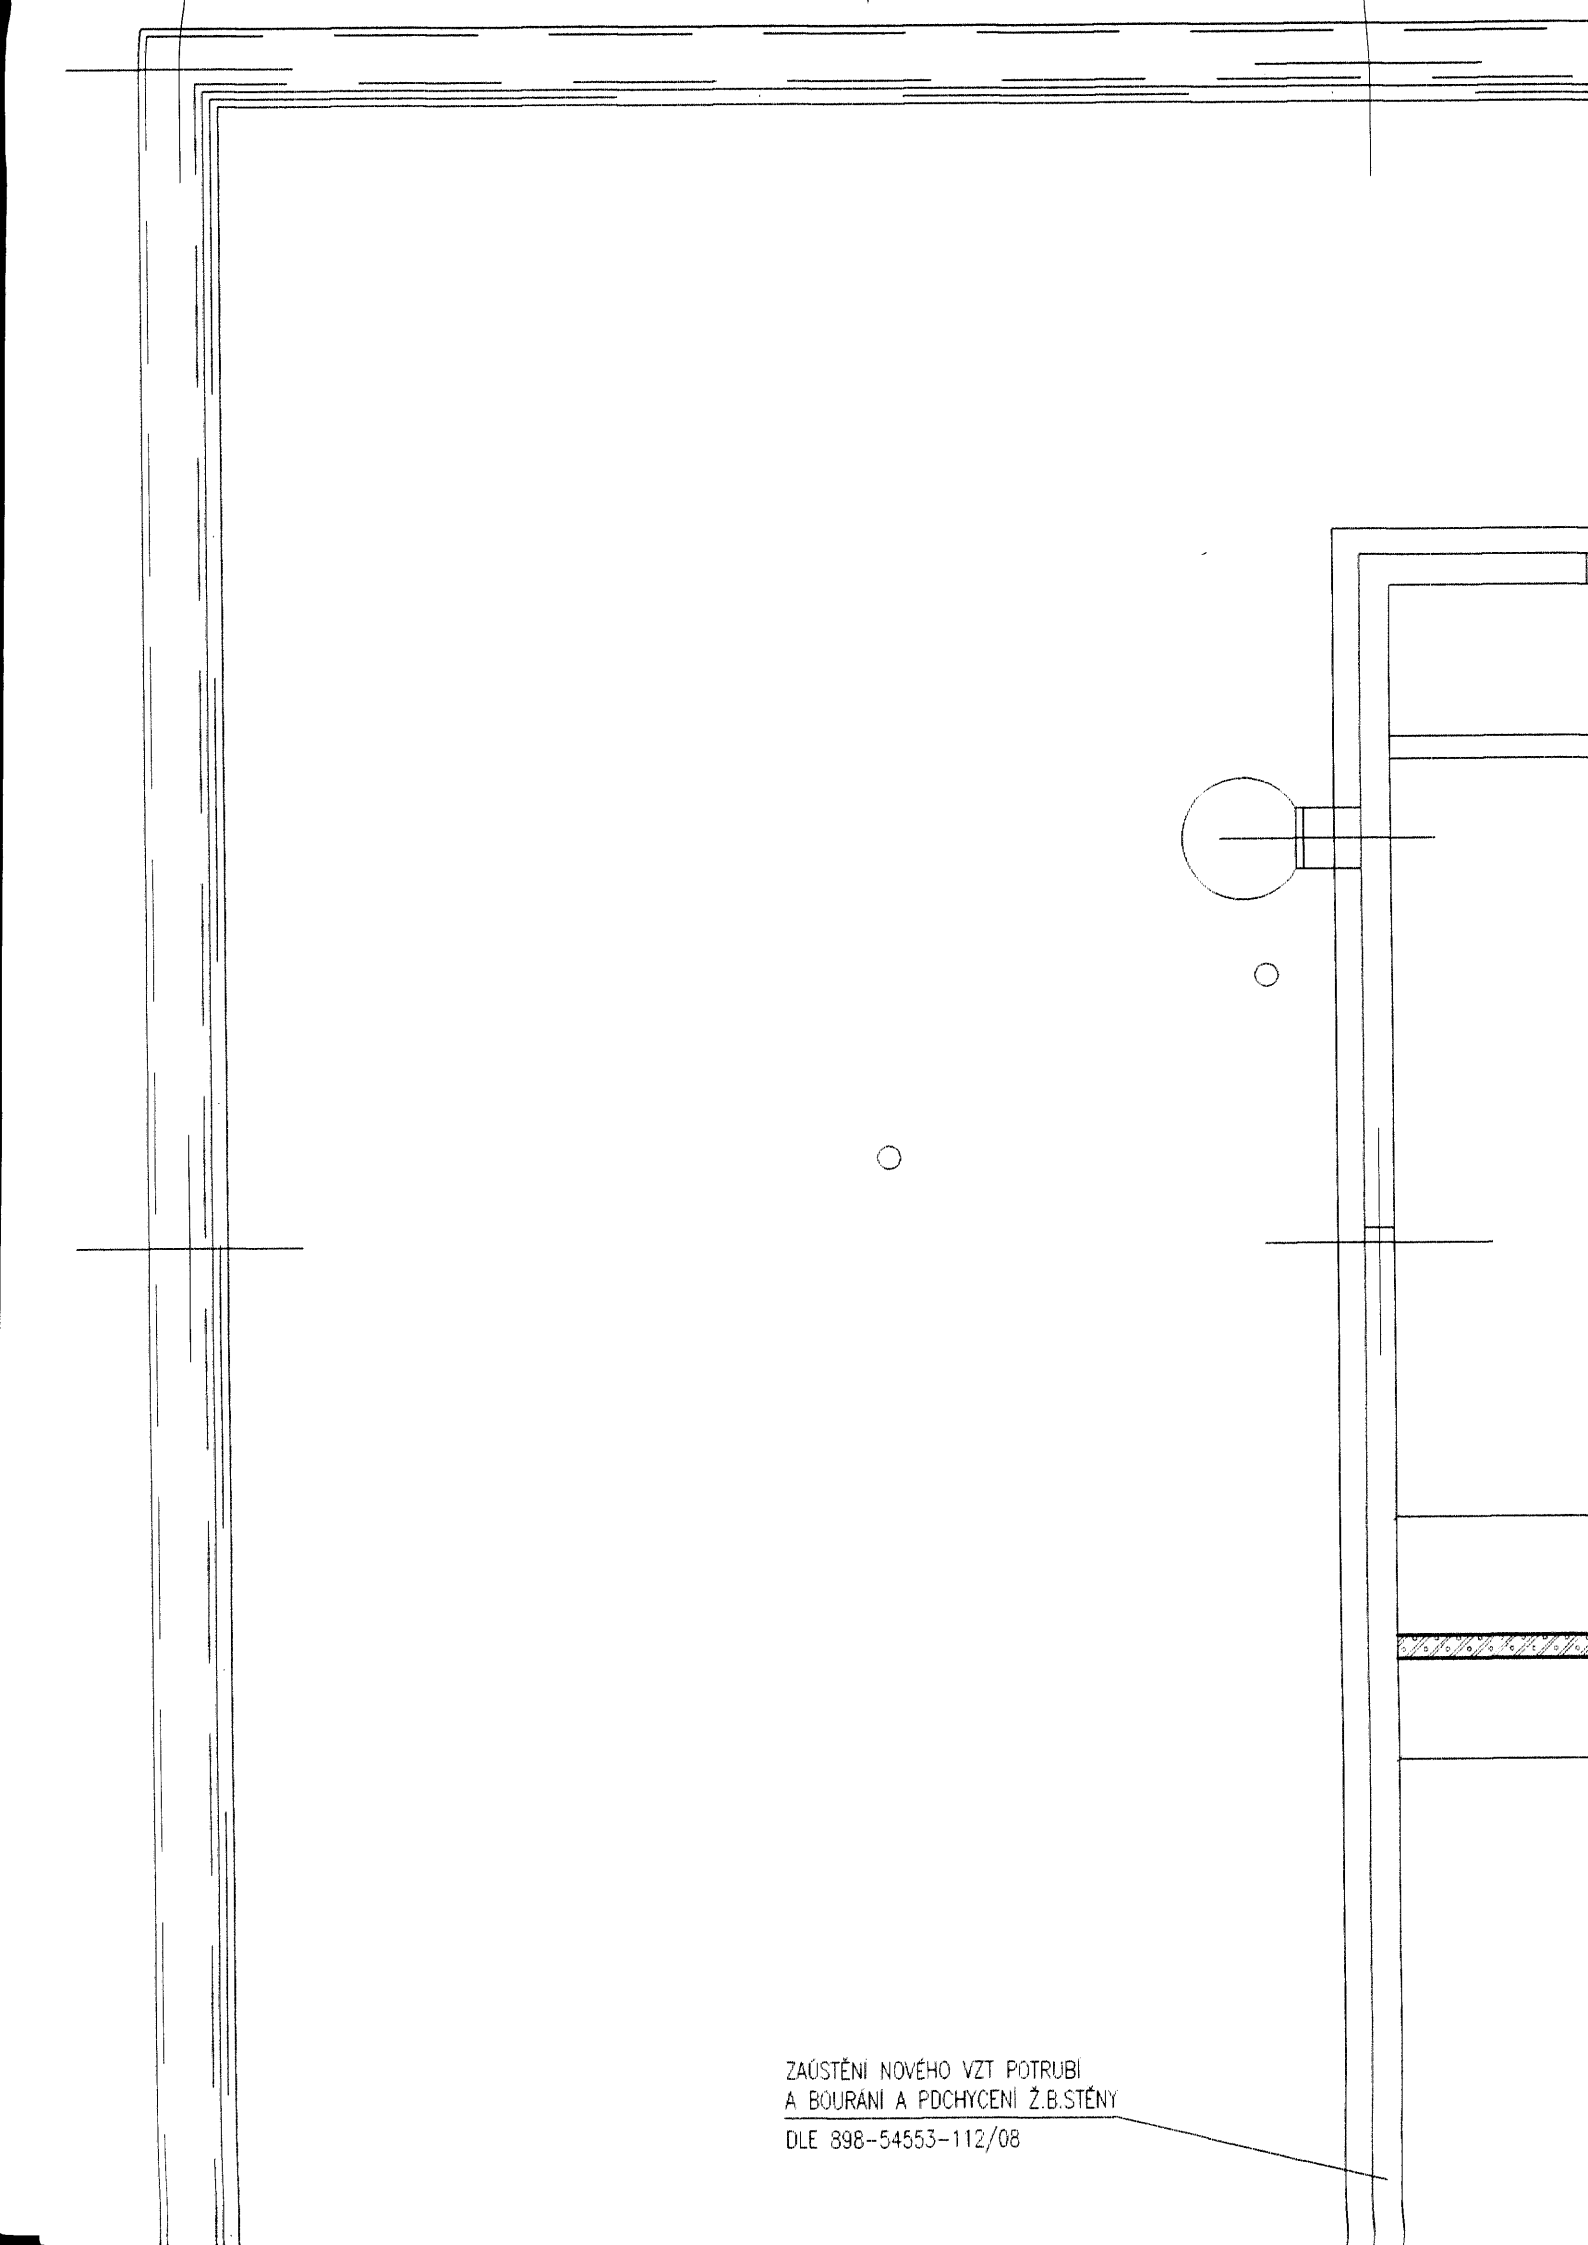
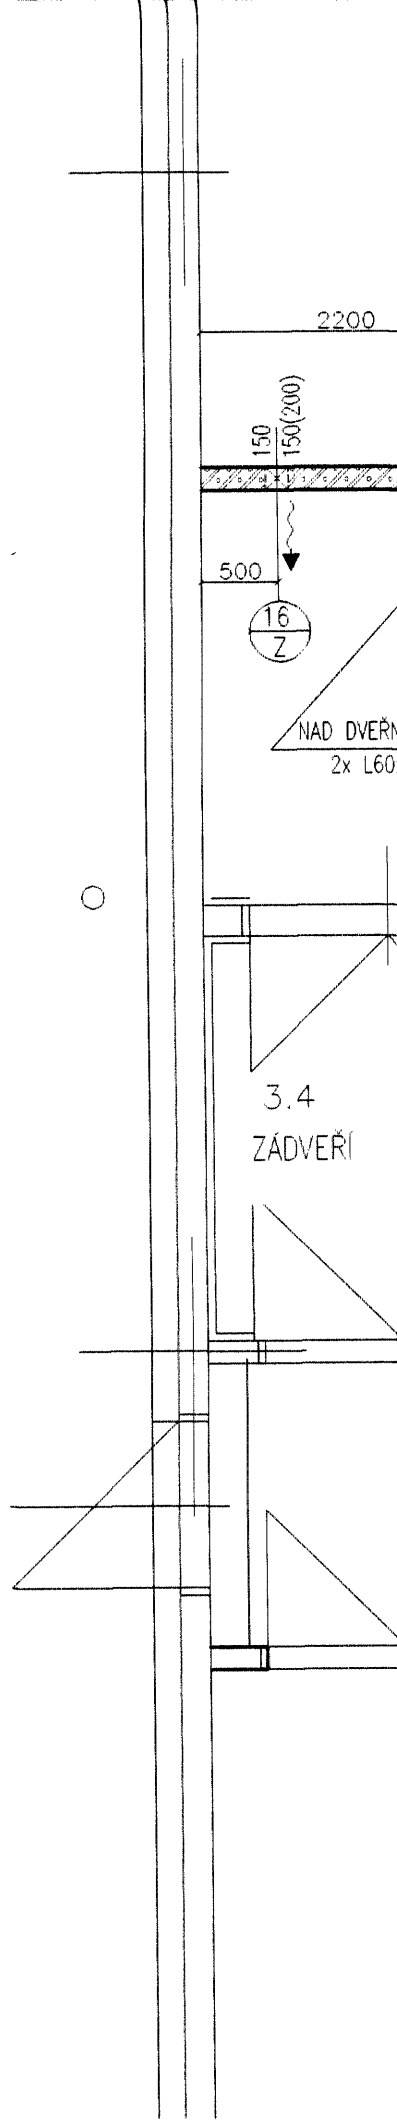


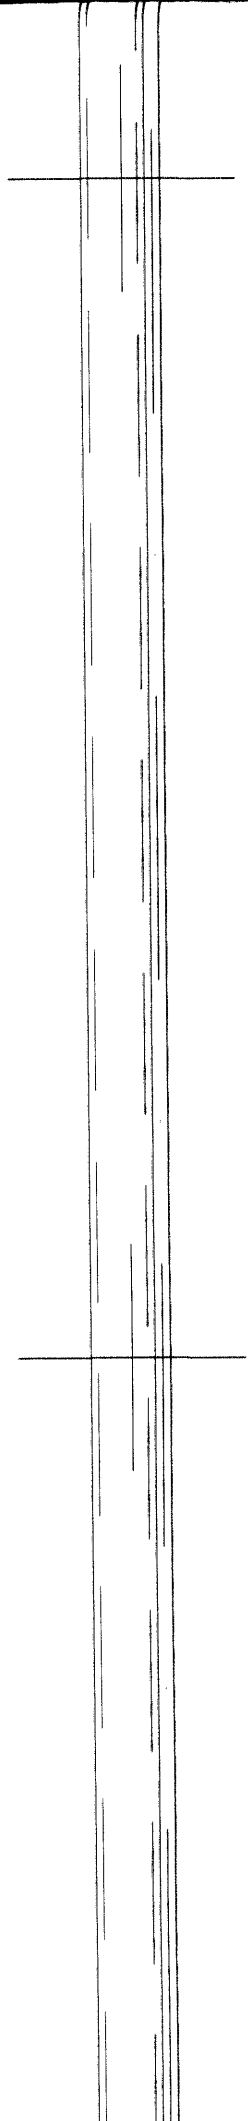

ZAÚSTĚNÍ NOVÉHO VZT POTRUBÍ
A BOURÁNÍ A PDCHYCENÍ Ž.B. STĚNY
DLE 898-54553-112/08

The drawing is a technical cross-section of a wall. On the right side, a vertical line represents the exterior wall surface. Inside the wall, there is a horizontal section of a ventilation duct (VZT) represented by a circle with a horizontal line through its center. Below this circle is a small circle, and further down is another small circle. A horizontal line crosses the wall section. At the bottom right, there is a hatched area representing a foundation or base. The text at the bottom describes the work: installation of a new ventilation duct, drilling, and fastening of the brick wall according to a specific standard.

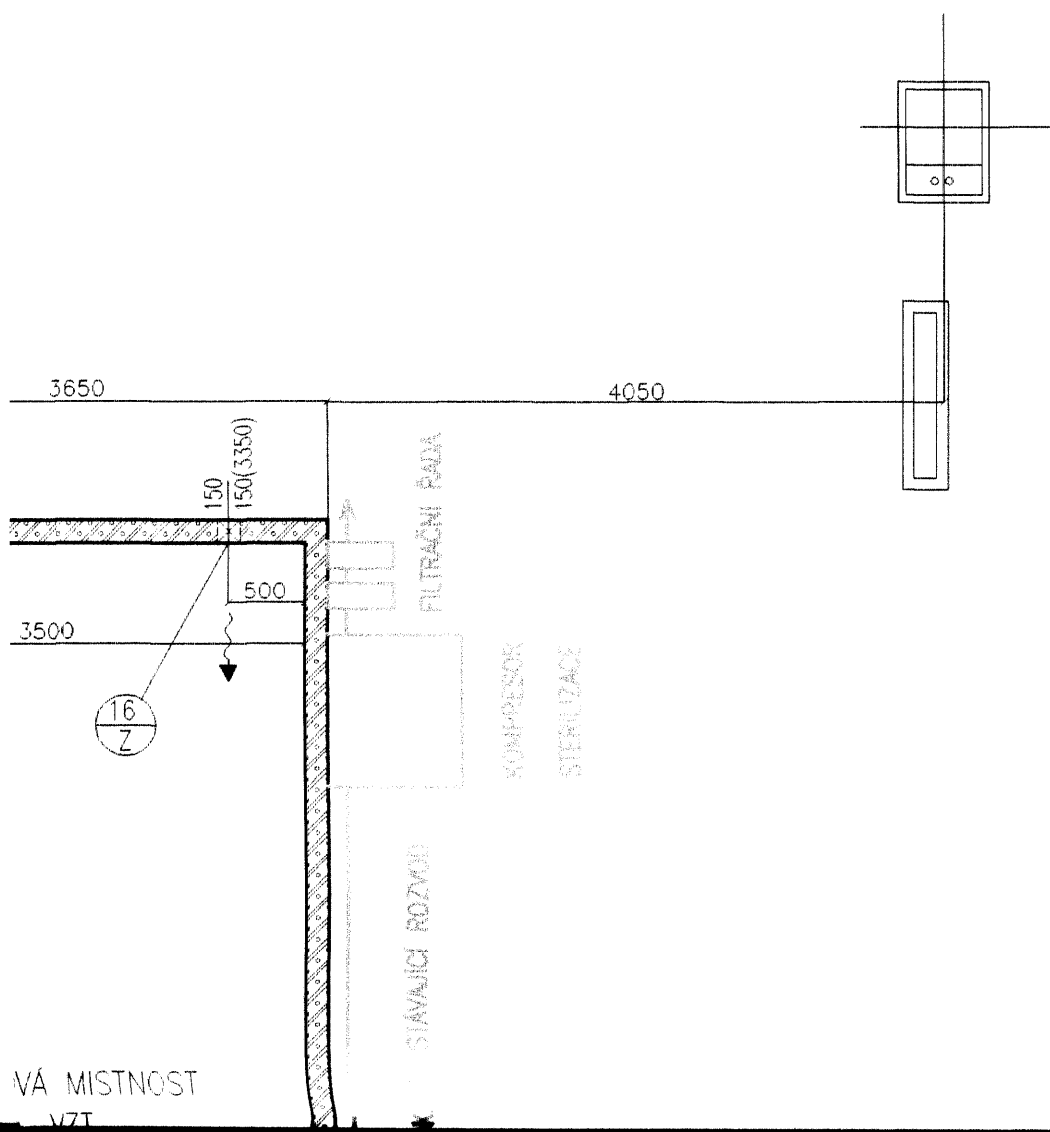

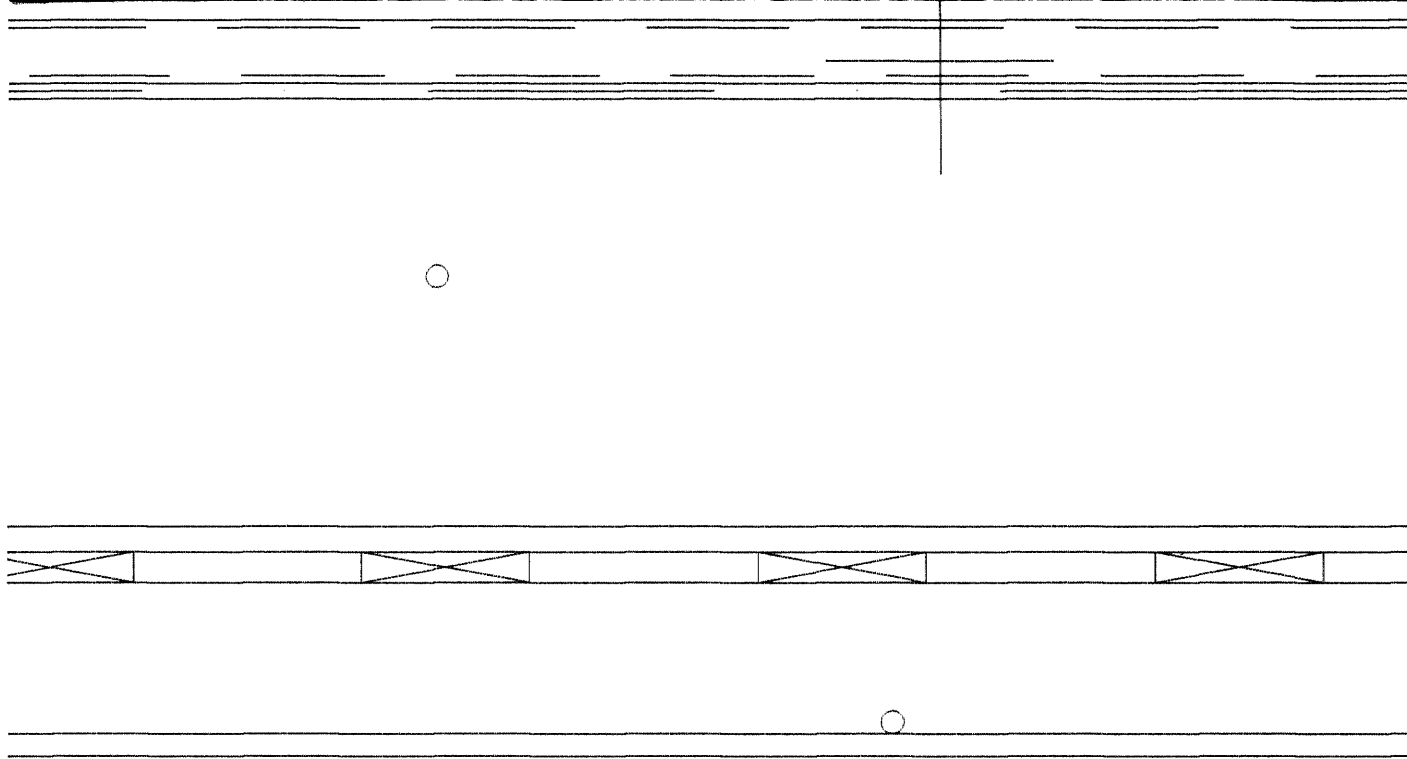


VÁ MISTNOST
VZT


3.02

STAV STROJOVNA VZT

VZT
24,50 M²

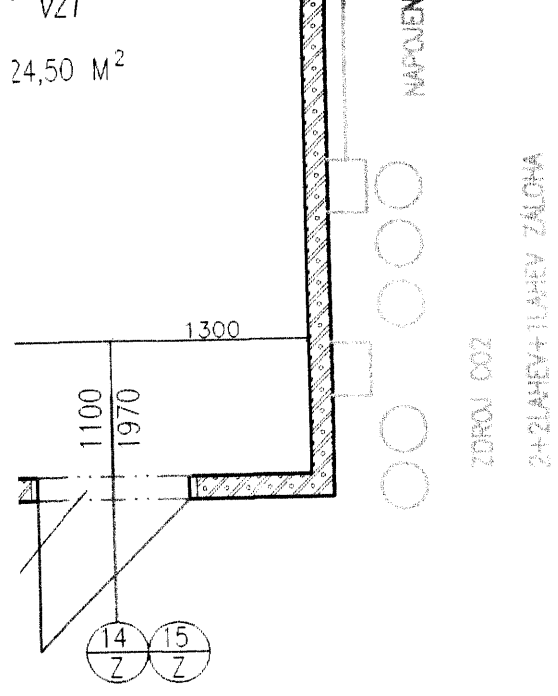


VOR ULOŽIT
6-1600mm

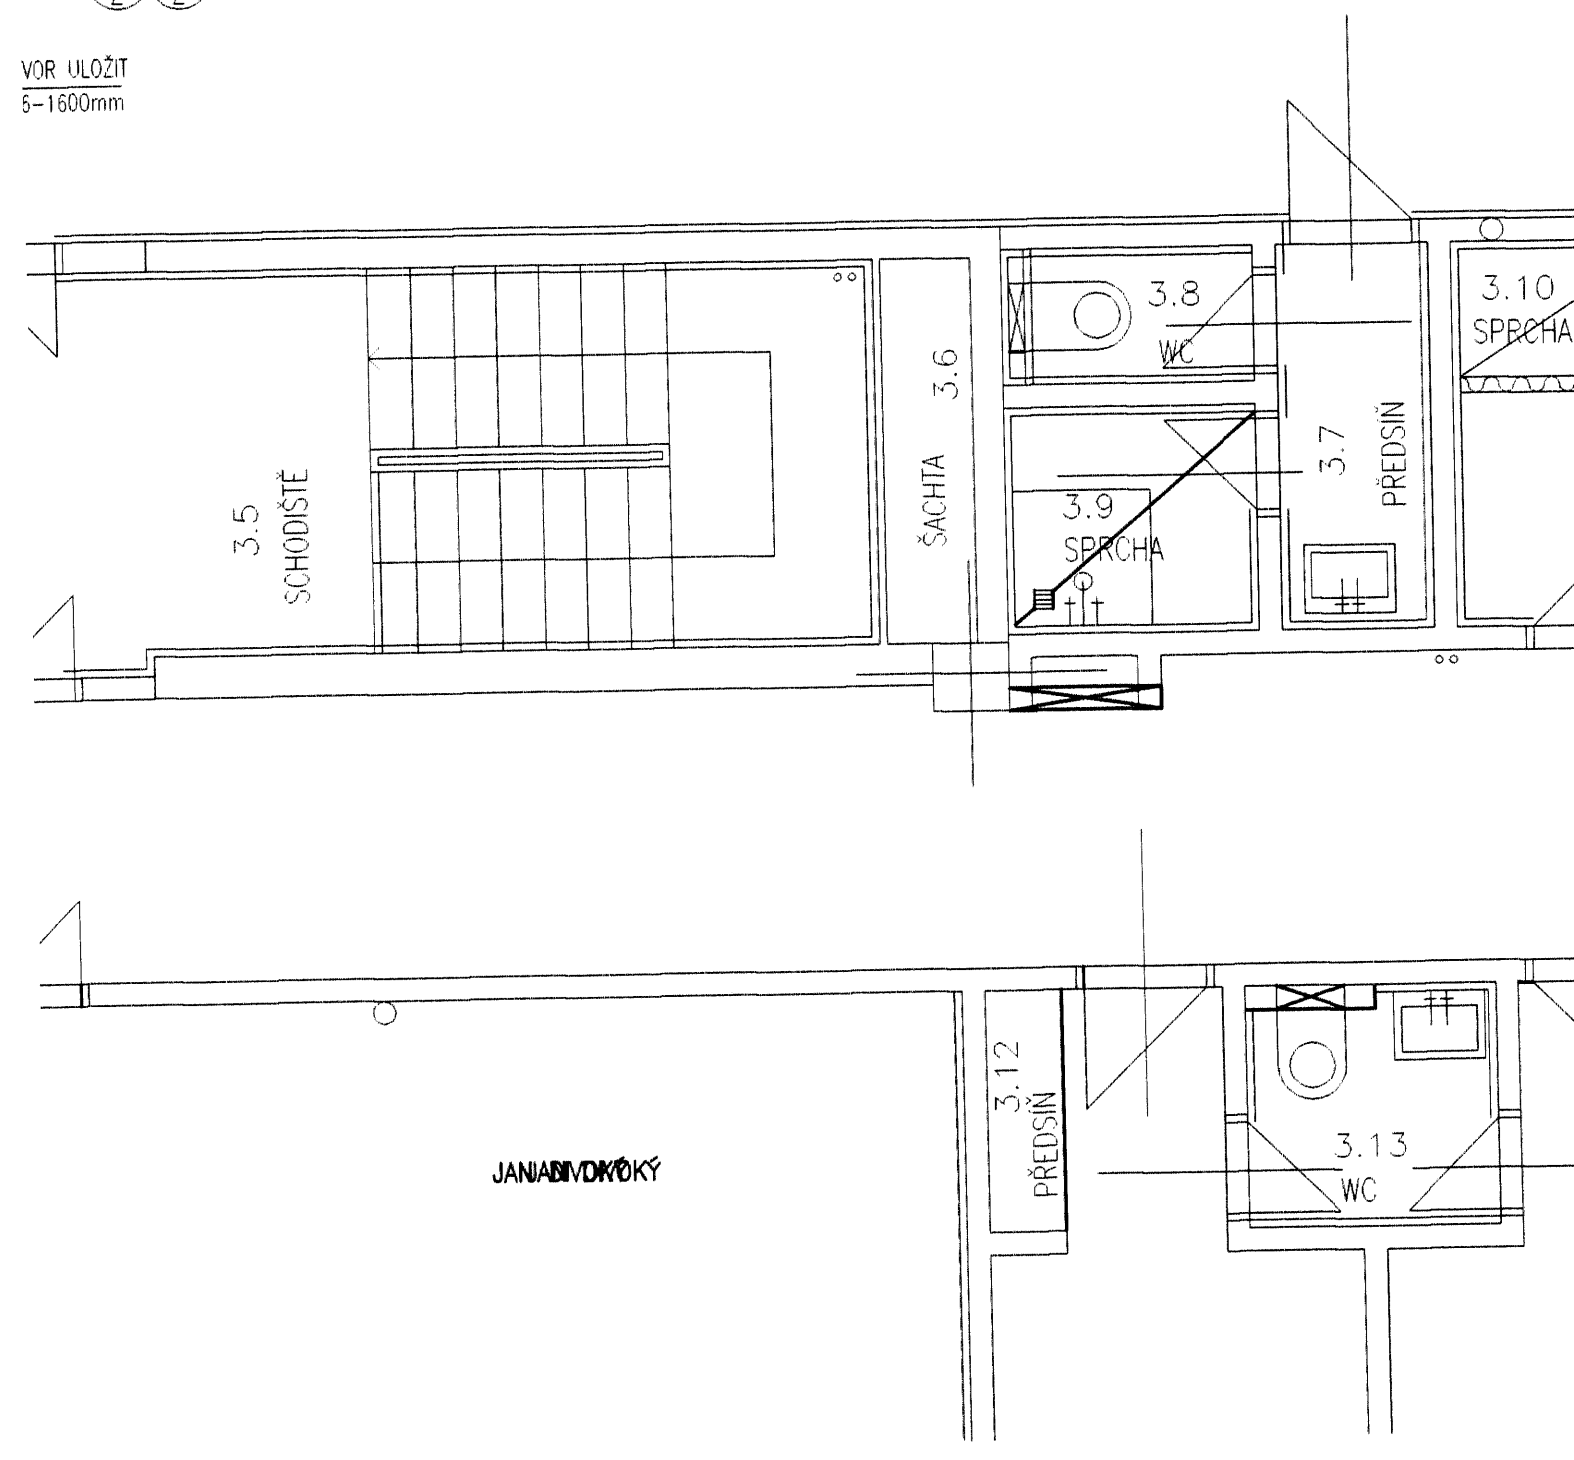

JANADIVOKÝ

SCHEMA ZOBRAZENÍ

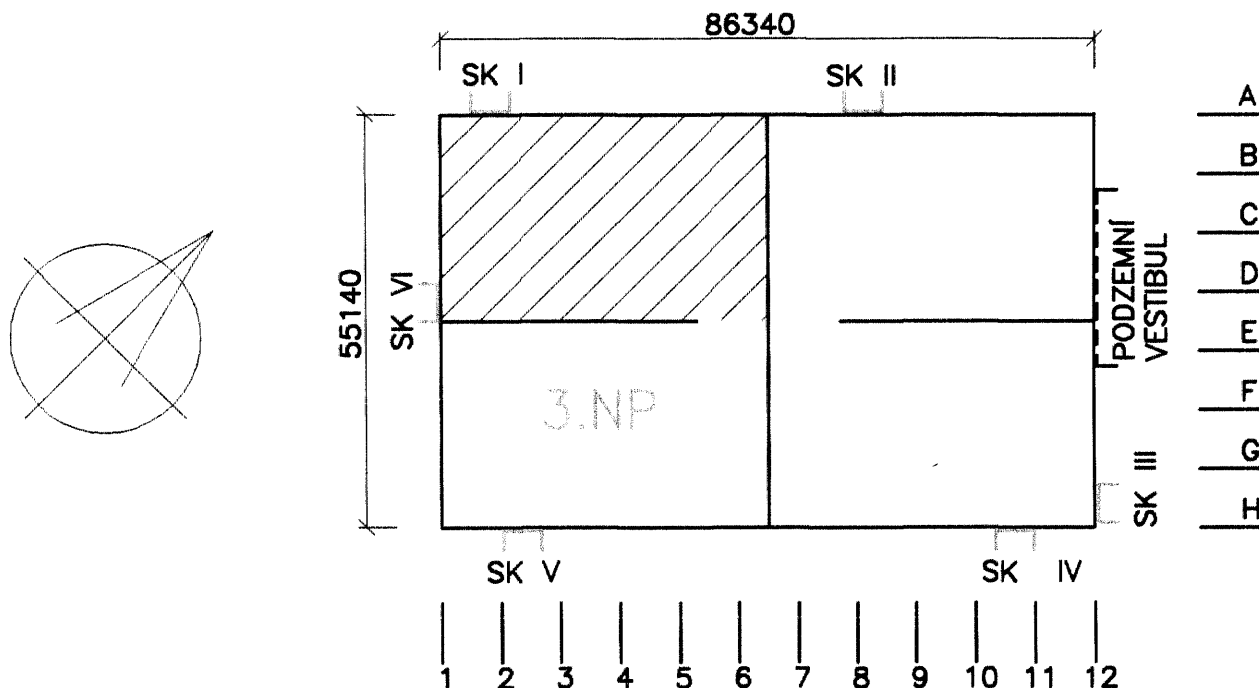

POZOR!!!

PŘESNÉ ROZMĚRY URČIT NA STAVBĚ.

3.NP = +8,400 = 245,600 m n.m.

±0,000 = 237,200 m n.m.


SKUTEČNÝ STAV
dne : 10/2008

spol. s r.o., Hegerova 987, 572 01 Polička
OBCHODNÍ TECHNICKÁ SLUŽBA
IČO: 60109734 DIČ: CZ60109734

		spol. s r.o., Hegerova 987, 572 01 Polička zdroje, rozvody a čištění plynů - výroba a realizace		Č. PARÉ:
ODPOVĚDNÝ PROJEKTANT: L.CHEMIŠINEC		VYPRACOVAL: JAN DIVOKÝ		KONTROLOVAL: L.CHEMIŠINEC
STAVBA, OBJEKT: STAVEBNÍ ÚPRAVY ČÁSTI 1.PP VYŠETŘOVACÍHO A OPERAČNÍHO CENTRA SO 01-ZŘÍZENÍ PRACOVNÍSTĚ PRO ŘEDĚNÍ CYTOSTATIK DOKUMENTACE STAVEBNÍCH OBJEKTŮ		STUPEŇ P.D.: DPS		MĚŘITKO: 1:50
VÝKRES: PŮDORYS 3 N.P.-STAV.ÚPRAVY(ŘEŠENÍ CYTOSTATIK)		FORMÁT A4: 7 A4		Č. VÝKRESU: x
INVESTOR: FN OLOMOUC, I.P. PAVLOVA 185/6, 775 20 OLOMOUC		Č. ZAKÁZKY: 8/645		IČO: 60109734



NOVÉ DVEŘE

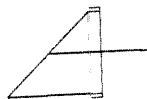

STÁVAJÍCÍ DVEŘE



NOVÁ SÁDROKARTONOVÁ PŘÍČKA TL.=100 MM
S VÝPLNÍ KAMENNÉ MINERÁLNÍ VLNY
SDK - POŽÁRNÍ ODOLN. "EI 90"

POZOR !!

PŘI PROVÁDĚNÍ STAVBY DBÁT VŠECH BEZPEČNOSTNÍCH PŘEDPISŮ, ZVLÁŠTĚ VŠAK VYHLÁŠKY
"ČESKÉHO ÚŘADU BEZPEČNOSTI PRÁCE" A "ČESKÉHO BAŇSKÉHO ÚŘADU".
JEDNÁ SE O "VYHLÁŠKU BEZPEČNOSTI PRÁCE A TECH.ZAŘÍZENÍ PŘI STAVEBNÍCH PRACÍCH
č. 324/1990 Sb" ,VČETNĚ DOPLŇKŮ, NOVEL A SOUVISEJÍCÍCH VYHLÁŠEK.
V PŘÍPADĚ JINÝCH SKUTEČNOSTÍ NEŽ JSOU PŘEDPOKLADY V PROJEKTOVÉM ŘEŠENÍ, JE
NUTNO PŘIZVAT ZPRACOVATELE PROJEKTU.

POZOR !!!

NÁZVY VÝROBKŮ VE VÝKRESOVÉ DOKUMENTACI JSOU UVEDENY POUZE INFORMATIVNĚ.
VÝROBKÝ BUDOU ZÁVAZNĚ UPŘESNĚNY AŽ NA ZÁKLADĚ VÝBĚRU DODAVATELE STAVBY.

POZOR!!!

POŽÁRNÍ ZPRÁVA JE SOUČÁSTÍ SAMOSTATNÉ ČÁSTI PROJEKTU "POŽÁRNĚ BEZPEČNOSTNÍ ŘEŠENÍ"

POZOR !!

SVĚTLÁ VÝŠKA MÍSTNOSTI OD PODLAHY $\pm 0,000$ M K ŽEL.BETONOVÉMU STROPU =3700MM (VIZ "ŘEZ A - A" NA V.Č. 898-54553-111/08)

POZNÁMKA:

- 1) OTVOR DO STĚNY STROJOVNY VZT, VYŘEZAT A ZAPRAVIT DLE ZADÁNÍ "STAVEBNĚ KONSTRUKČNÍHO ŘEŠENÍ" NA V.Č. 898-54553-112.
- 2) ZDĚNÉ PŘÍČKY "YTONG" ZASTĚRKOVAT A OPATŘIT 2x MALBOU. (KORUNU NOVÝCH PŘÍČEK UTĚSNIT MONTÁŽ.PĚNOU)
- 3) PRONIK VZT POTRUBÍ ZDĚNÝMI PŘÍČKAMI YTONG BDE UPŘESNĚN DLE POŽADAVKŮ MONTÁŽE VZT.
- 4) DO ZDĚNÝCH PŘÍČEK "YTONG" OSADIT PRŮVĚTRNÍKY 150/150 MM.
- 5) DO ZDĚNÉ PŘÍČKY OSADIT NOVÉ KOVOVÉ DVEŘE S VÝPLNÍ MINERÁLNÍ VLNY.