


±0,000 = 263,200 m n.m.

Revize	Vypracoval	Popis revize	Datum


 PROJEKTOVÁNÍ ZDRAVOTNICKÉ VÝSTAVBY		Hlavní inženýr projektu: ING. LUDĚK TOMEK Vedoucí projektant zakázky: ING. JAN KOČMÁNEK		Investor:  FAKULTNÍ NEMOCNICE OLOMOUC	
Profese: ELE	Zpracovatel dílu: SUBTECH, s.r.o. Slovinská 693/29, 61200 Brno Tel: +420 739 003 357 E-mail: novotny@subtech.cz			Autorizace:	
Odpovědný projektant:	Vypracoval:	Kontroloval:			
ING.JAN NOVOTNÝ	ING.JAN NOVOTNÝ	ING. PETR LAVIČKA			
Akce:		Zakázkové číslo:		06 - 2020	Paré:
FAKULTNÍ NEMOCNICE OLOMOUC PD NÁSTAVBA BUDOVY A		Datum:		30.6.2022	
		Stupeň:		DSPS	
Objekt: BUDOVA A - NÁSTAVBA		Formát:		16A4	
Obsah:		Měřítko:		Číslo výkresu:	
ROZVADĚČ 3-RMS3				D.1.01.4c-203	

=M-

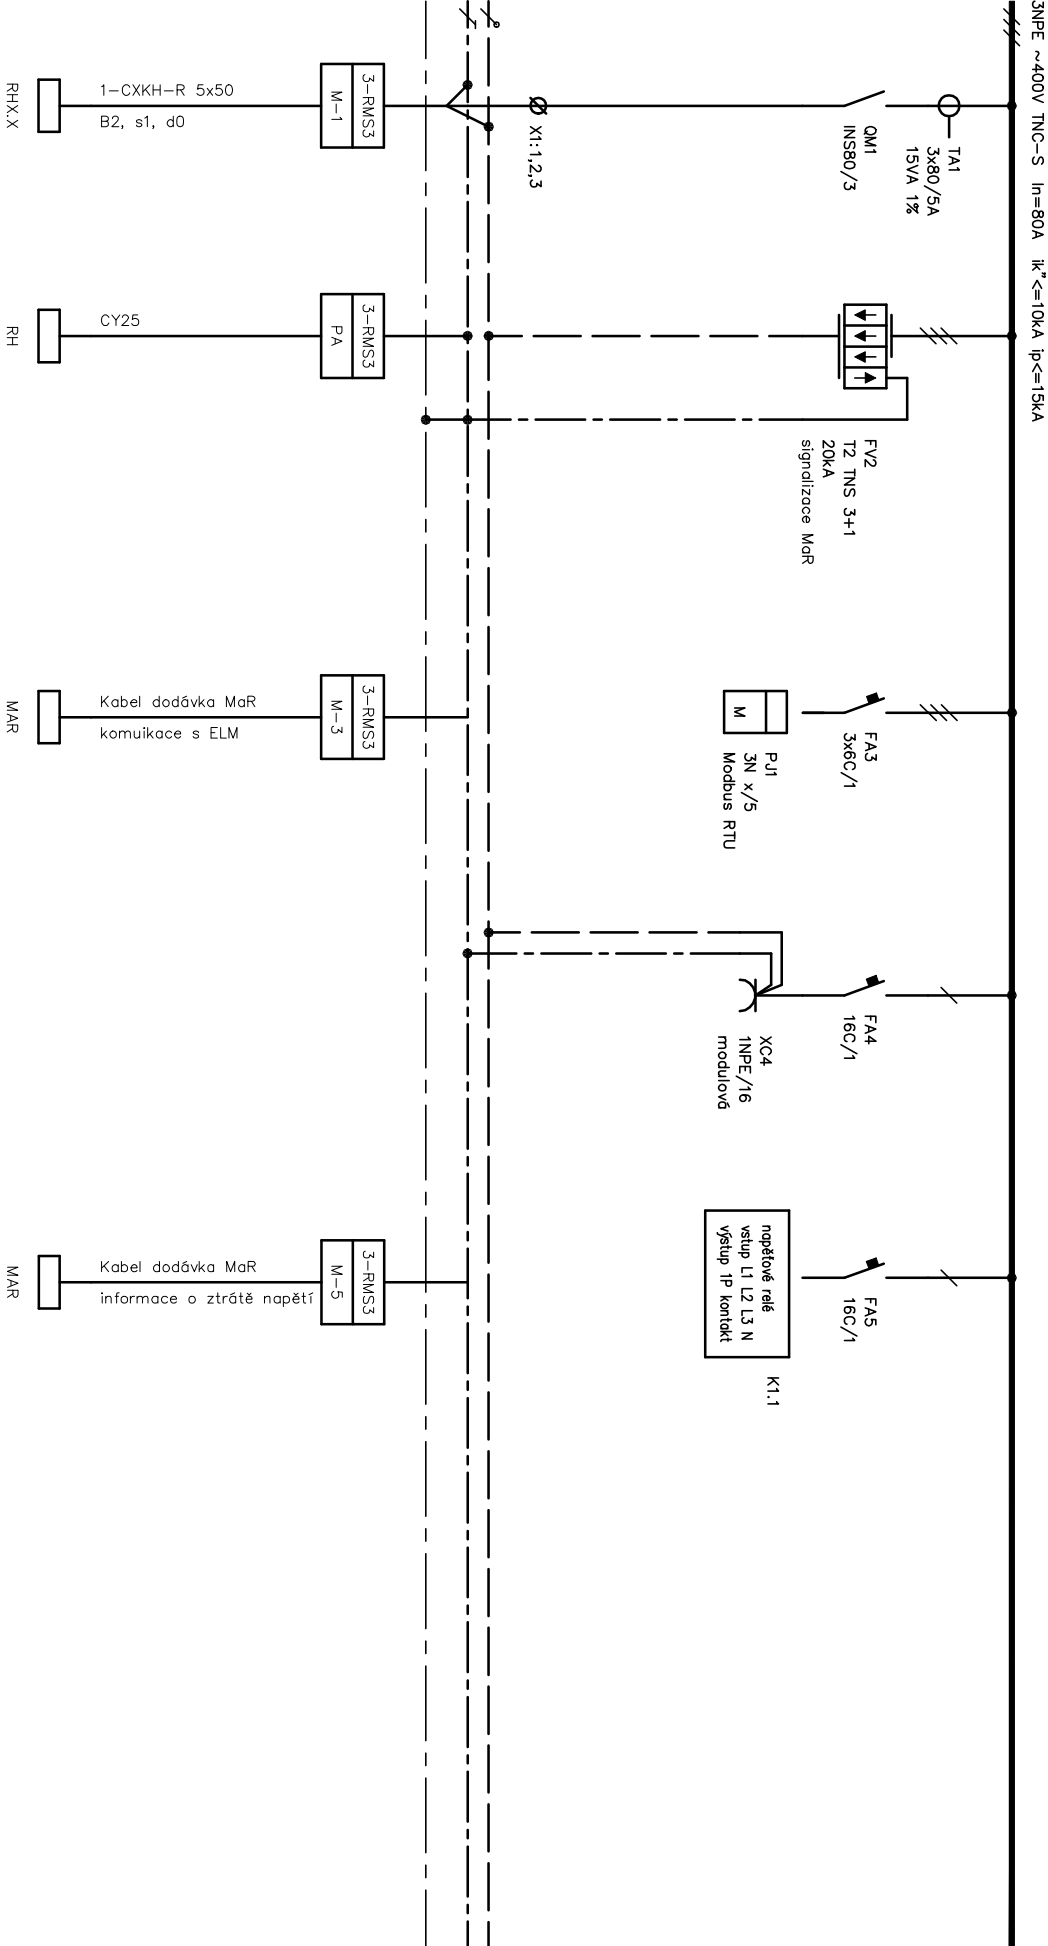

Oddělení Elektro	Zodpovědný projektant	Ing. Jan Novotný		Druh dokumentu	Výkres rozváděče		Status dokumentu	Vydáno	
	Výpracovatel	Ing. Jan Novotný		Název, doplňující název	Nástavba budovy A		Číslo dokumentu	D.1.01.4c – 203	
	Kontroloval	Ing. Petr Loučka		Budova A – nástavba	Rozváděč 3–RMS3		Změno	Datum vydání	
								30.06.2022	
							List	1	
SUBTECH Sovětská 22, 612 00 Brno Česká republika www.subtech.cz									

=M-

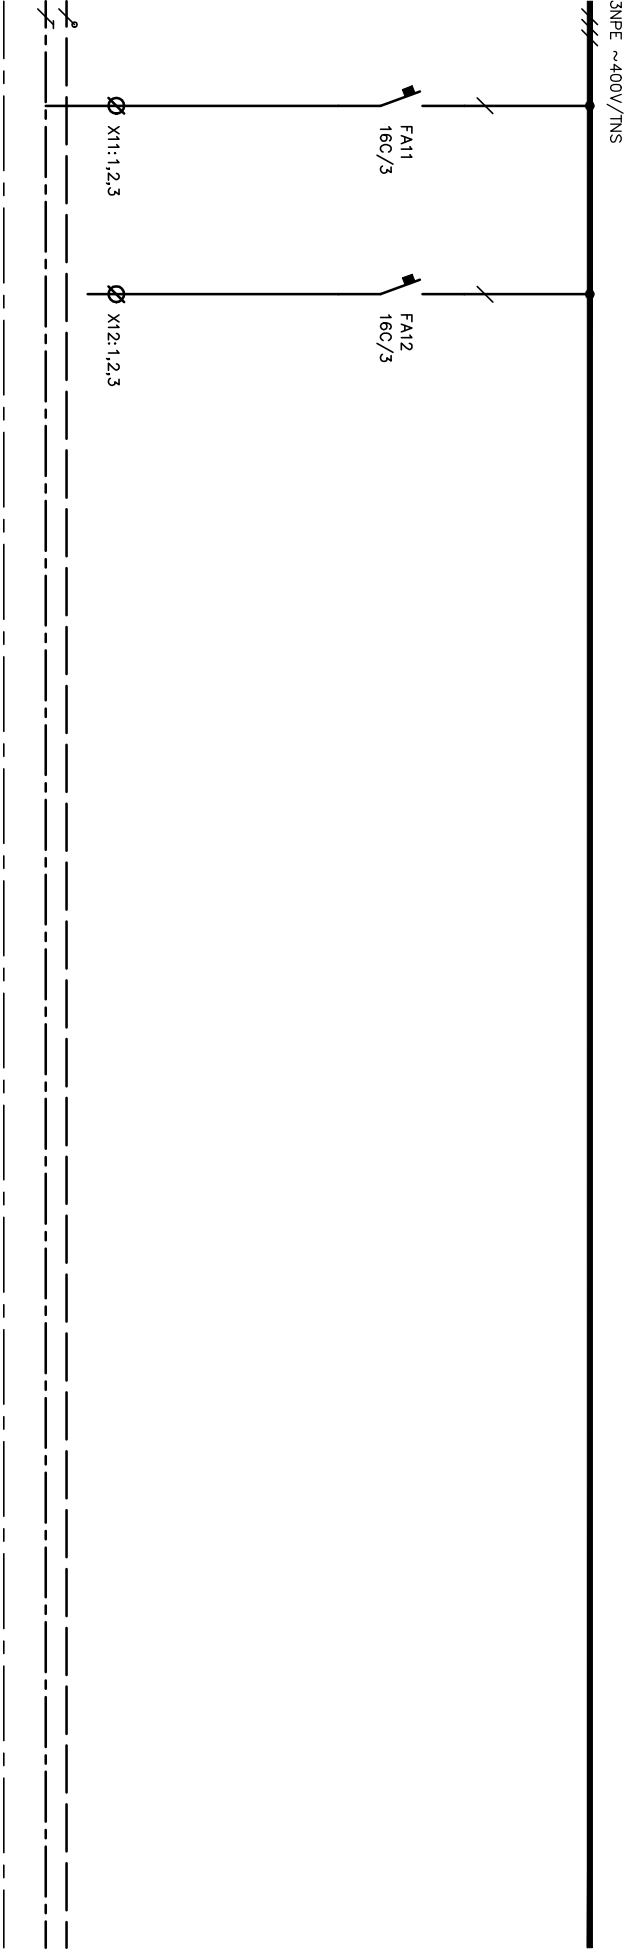


Oddělení Elektro	Zodpovědný projektant Ing. Jan Novotný		Druh dokumentu Výkres rozvodek	Status dokumentu Vydáno	
SUBTECH Sovětská 29, 612 00 Brno Česká republika www.subtech.cz	Vypracoval Ing. Jan Novotný	Název, doplňující název Nástožba budovy A	Číslo dokumentu D.1.01.4c – 203	Změno	List 2
	Kontroloval Ing. Petr Loučka	Budova A – nástožba Rozvodek 3–RMS3			



SUBTECH Slovinská 22, 912 00 Brno Česká republika www.subtech.cz	Odběratel Elektro	Zodpovědný projektant Ing. Jan Novotný	Drain dokumentu Výkres rozvodek	Status dokumentu Vydáno	Číslo dokumentu D.1.01.4c – 203	Změna	Datum vydání 30.06.2022	List 3
	Výpracoval Ing. Jan Novotný		Název, doplňující název Nástavba budovy A Budova A – měřička					
	Kontroloval Ing. Petr Loučka		Rozvodek: 3-FMS3					


=LM-

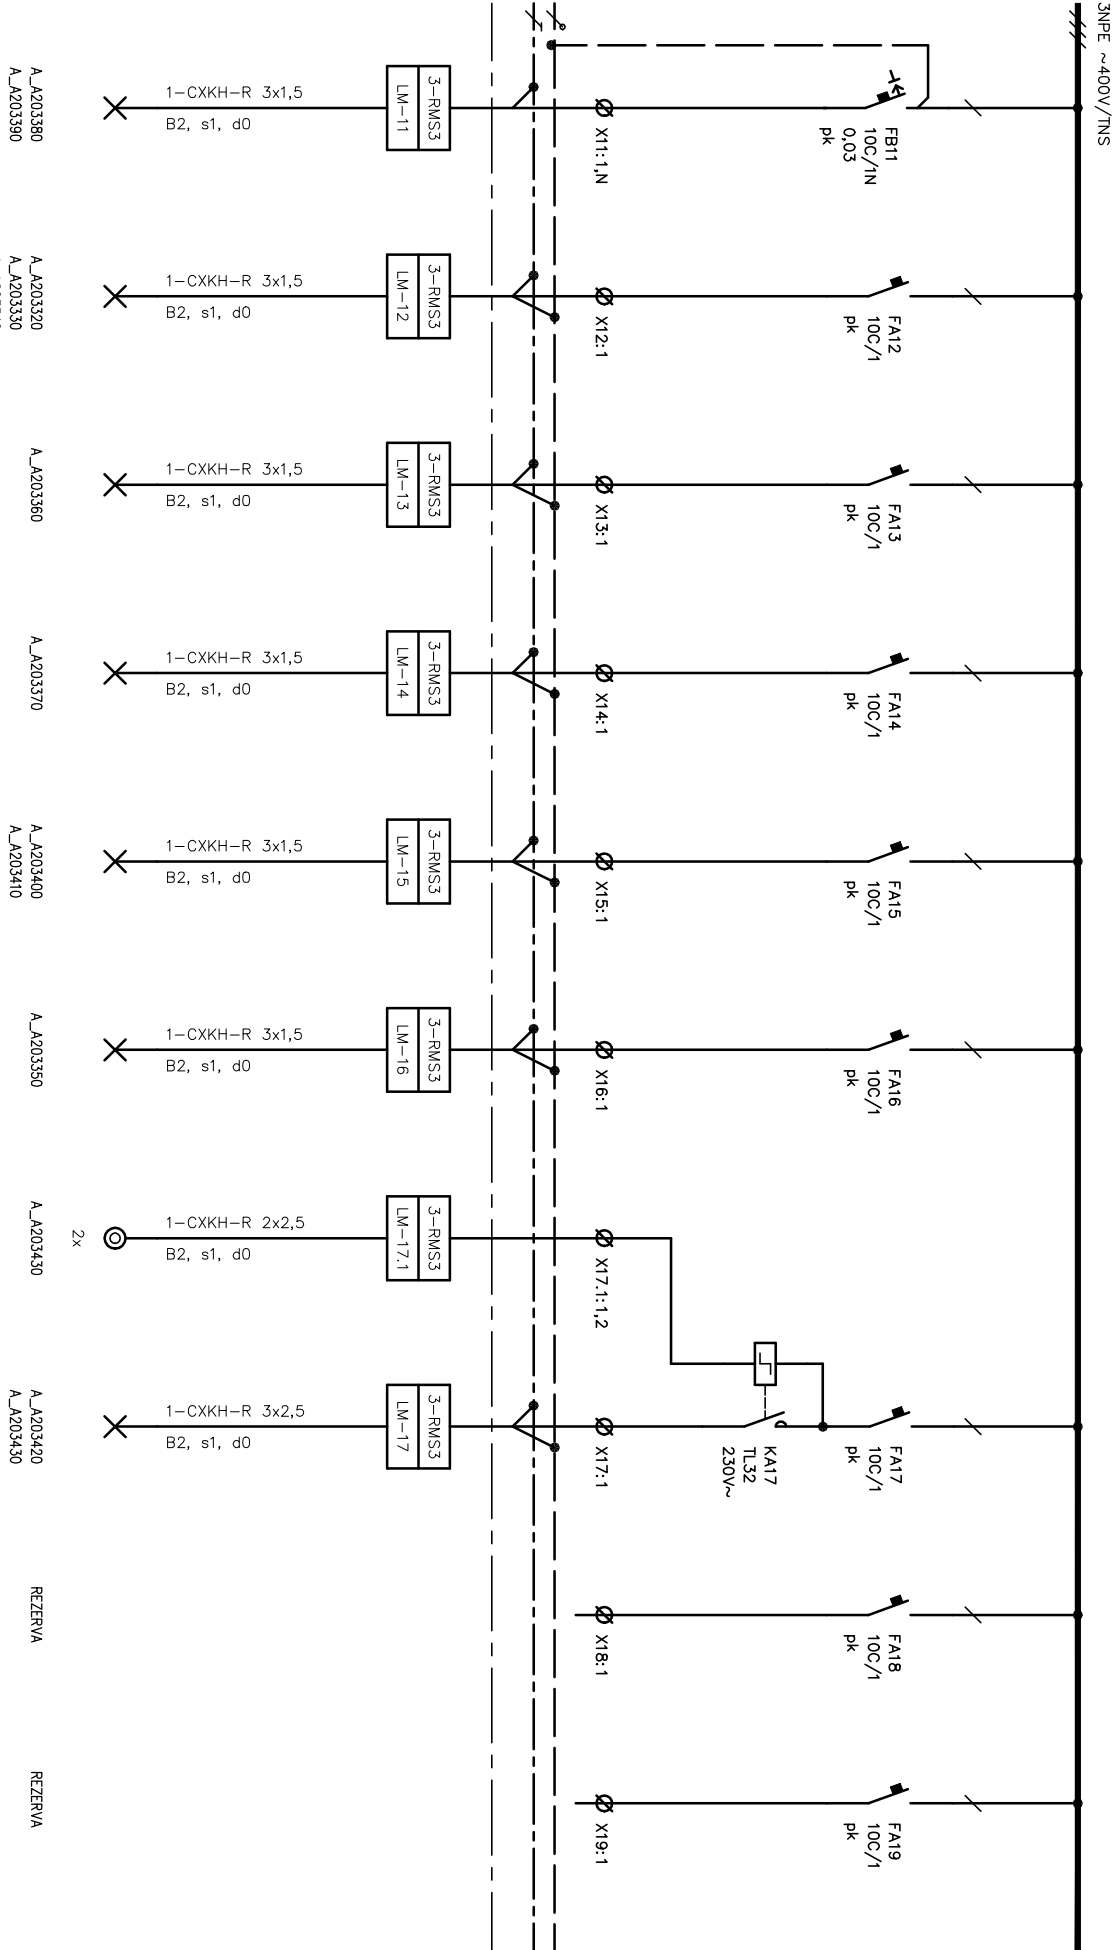

Oddělení	Zodpovědný projektant		Druh dokumentu	Status dokumentu	
Elektro	Ing. Jan Novotný		Výkres rozváděče	Vydáno	
SUBTECH Sovětská 23, 612 00 Brno Česká republika www.subtech.cz	Výpracoval		Název, doplňující název	Číslo dokumentu D.1.014c – 203	
	Ing. Jan Novotný		Nástavba budovy A		
	Kontroloval		Budova A – nástavba	Změna 30.06.2022	
	Ing. Petr Loviška		Rozváděč 3–RMS3		

=LM-

3NPE ~400V/TNS

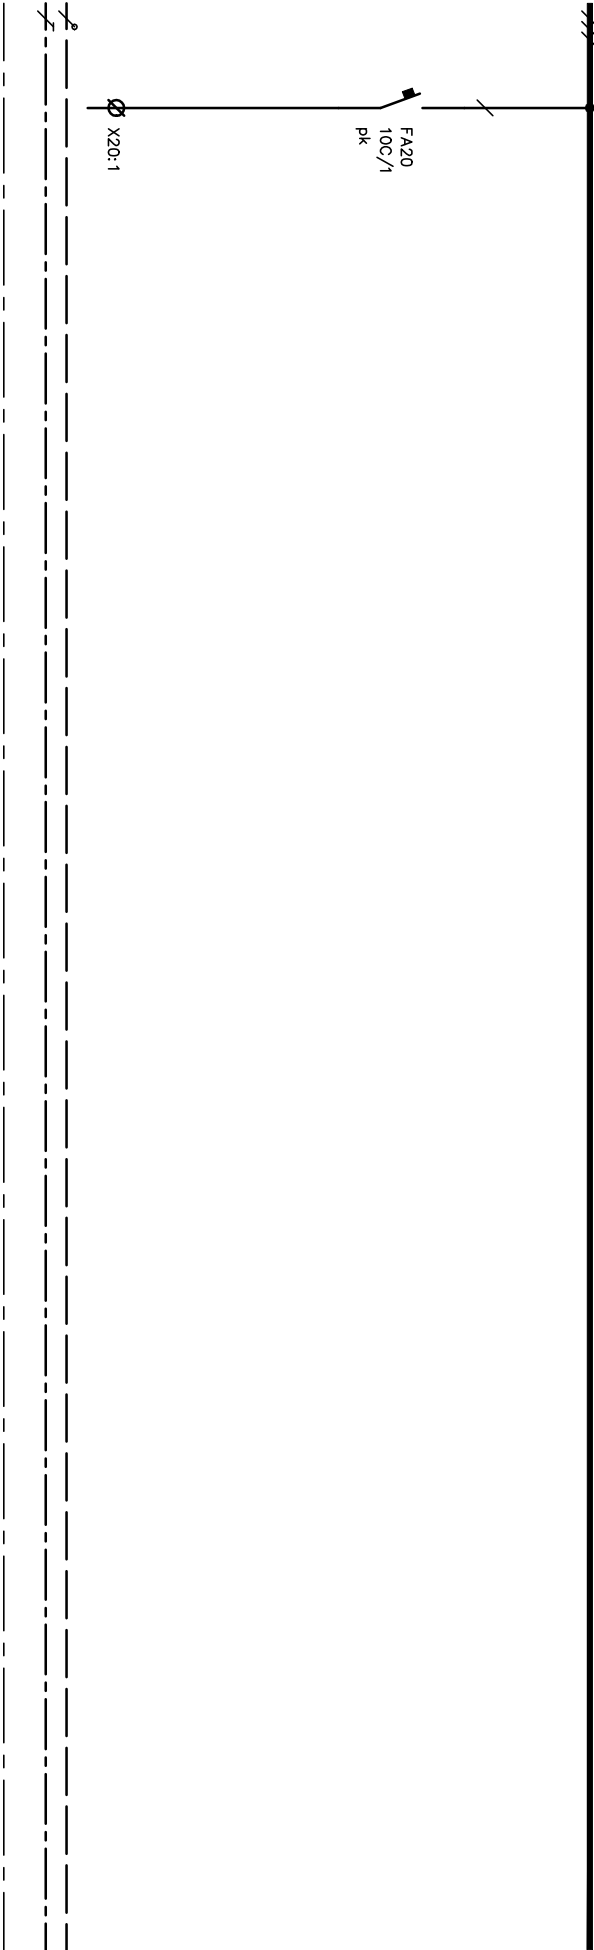


REZERVA

Oddělení		Druh dokumentu		Status dokumentu	
Elektro		Zodpovědný projektant		Vydáno	
		Ing. Jan Novotný		Výkres rozváděče	
		Výpracoval		Název, doplňující název	
		Ing. Jan Novotný		Nástinová budova A	
		Kontroloval		Budova A – nástinová	
		Ing. Petr Lavička		Rozváděč 3-FMKS3	
SUBTECH Slovácká 23, 612 00 Brno Česká republika www.subtech.cz		Změna		Datum vydání	
		D.1,01.4c – 203		30.06.2022	
				Líst	
				5	

=MF-

3NPE ~400V/TNS

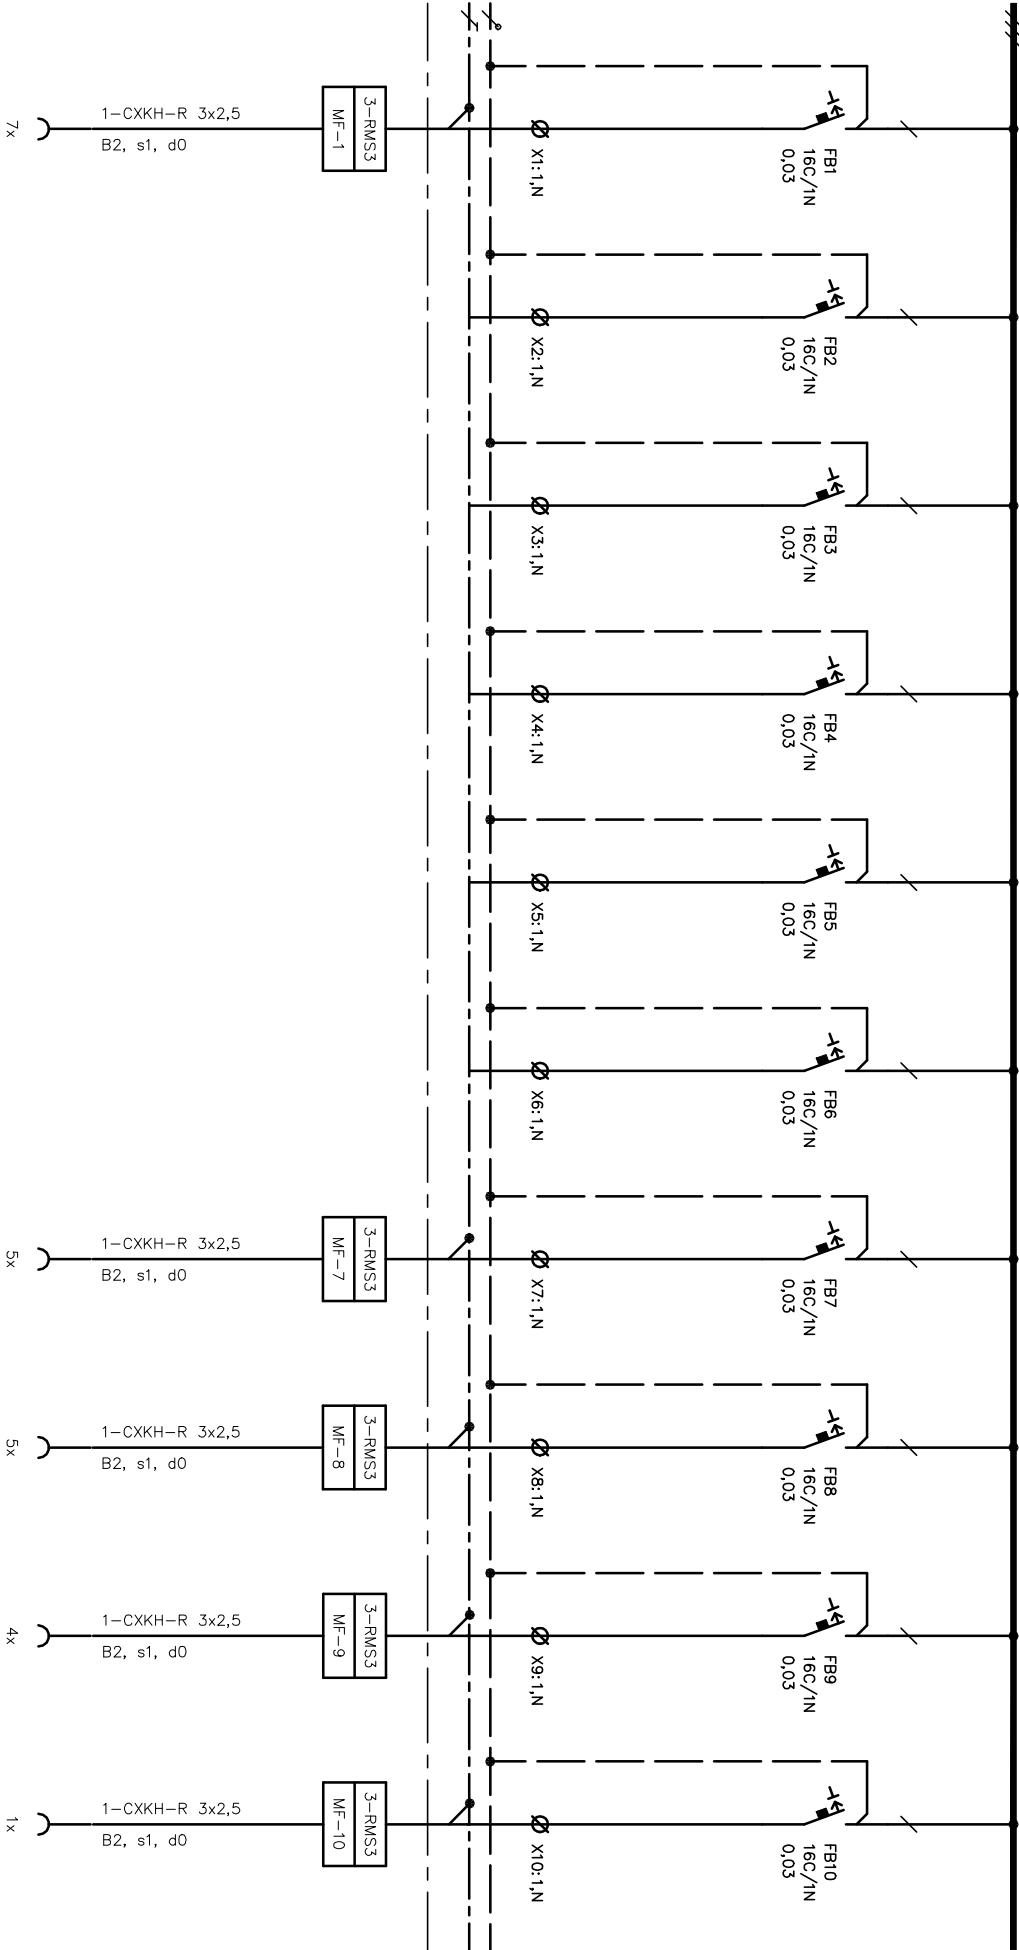

A_A103340
A_A203320
A_A203330
A_A203340

REZERVA

REZERVA

REZERVA

REZERVA

REZERVA

A_A203360

A_A203360

A_A203360

A_A203370

3-RMS3
MF-1

3-RMS3
MF-7


3-RMS3
MF-8

3-RMS3
MF-9

3-RMS3
MF-10

STAVBY STAVBY STAVBY STAVBY
--

A vertical line with 11 tick marks. At the top, there is a short diagonal line segment extending upwards and to the right. Below this, there are 11 horizontal tick marks of varying lengths, all pointing to the right. The tick marks are evenly spaced along the vertical line.

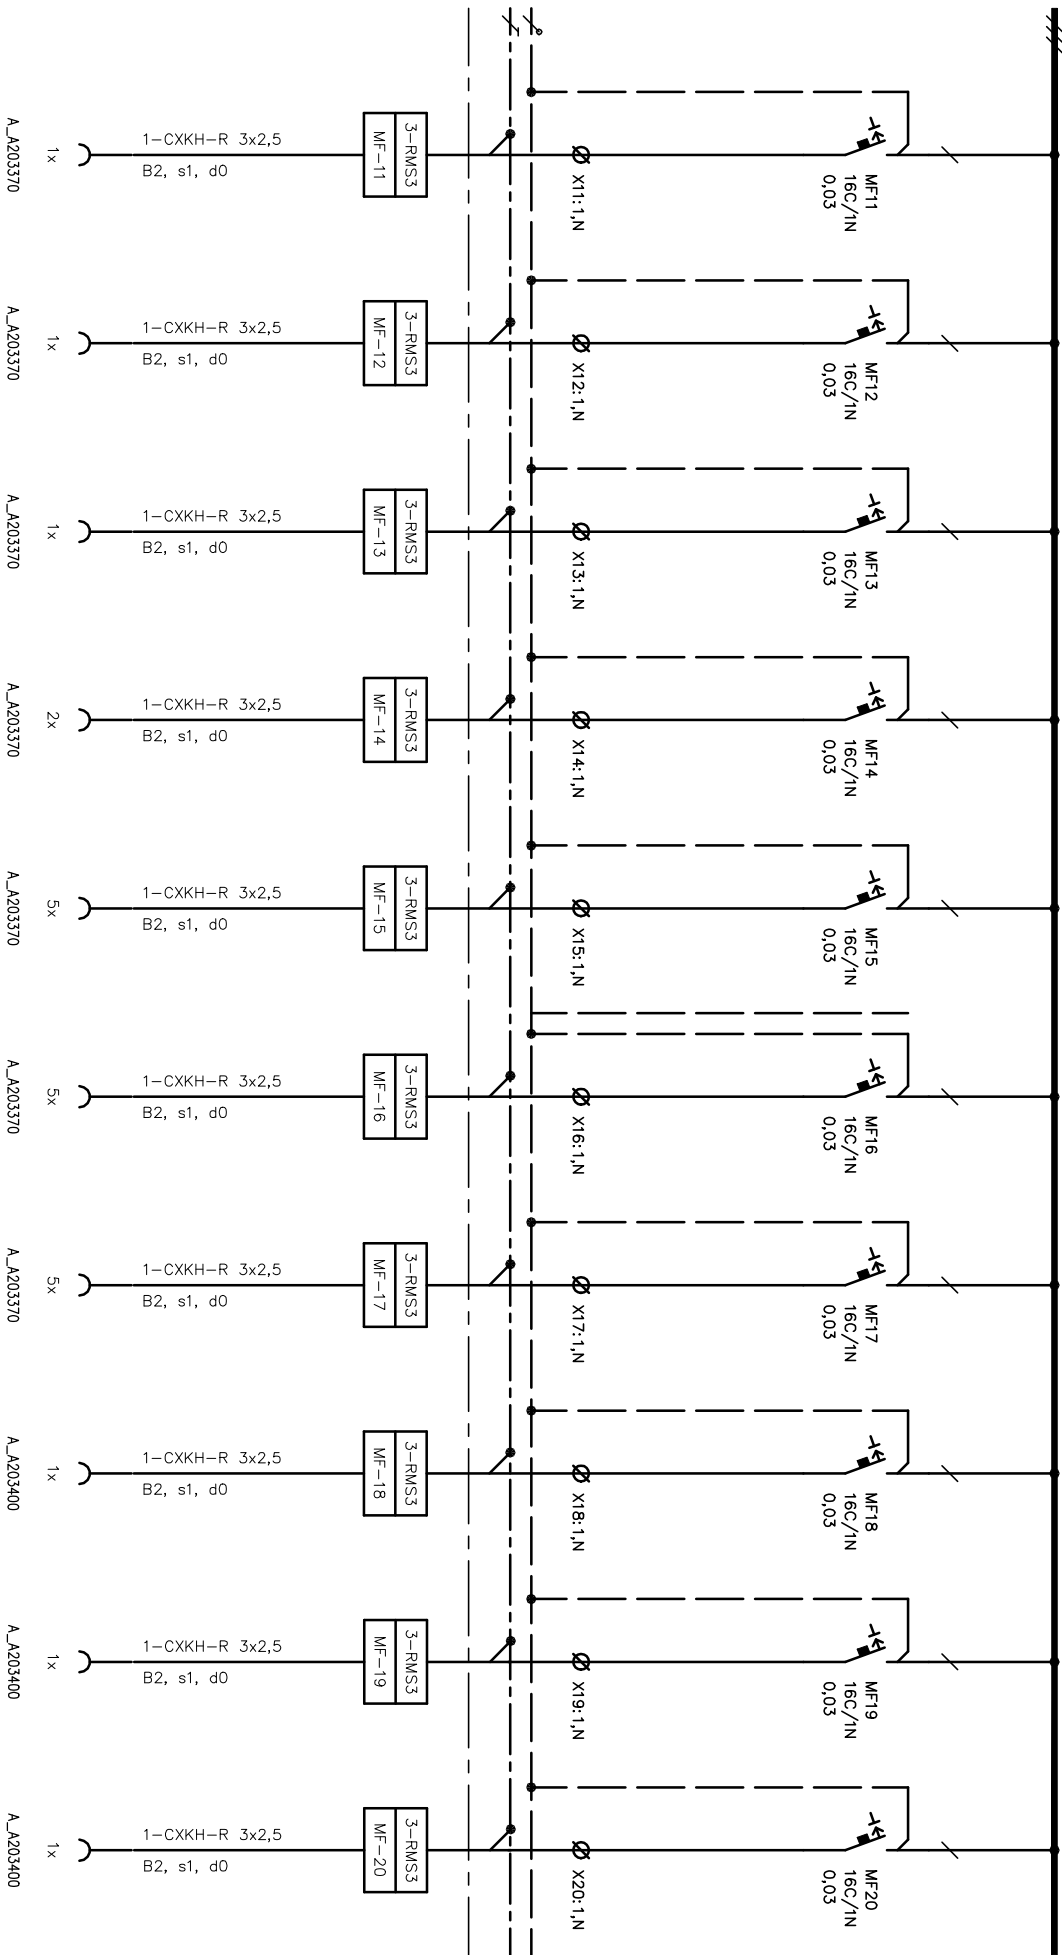

 SUBTECH Slováků 28, 612 00 Brno Česká republika www.subtech.cz	Oddělení				
	Zodpovědný projektant	Ing. Jan Novotný	Druh dokumentu	Výkres rozvodek	
	Vypocíval Ing. Jan Novotný Kontroloval Ing. Petr Lovíčka	Název, doplňující název Nástožba budovy A Budova A – nástožba Rozvodek 3–RMS3	Status dokumentu	Vydáno	
		Číslo dokumentu D.1.01.4c – 203	Změna	Datum vydání 30.06.2022	List 7






REZERVA

SUBTECH Sokolova 23, 612 00 Brno Česká republika www.subtech.cz	Oddělení				
	Elektro				
	Zodpovědný projektant	Ing. Jan Novotný	Druh dokumentu	Výkres rozvodiče	Status dokumentu
	Vypisoval	Ing. Jan Novotný	Název, doplňující název	Číslo dokumentu	
	Kontroloval	Ing. Jan Novotný	Nástinová budova A	D.1.01.4c – 203	
	Ing. Petr Loučka	Rozvodič 3–RMS3	Změna	Datum vydání	List
				30.06.2022	10

=LD-


3NPE ~400V/TNS

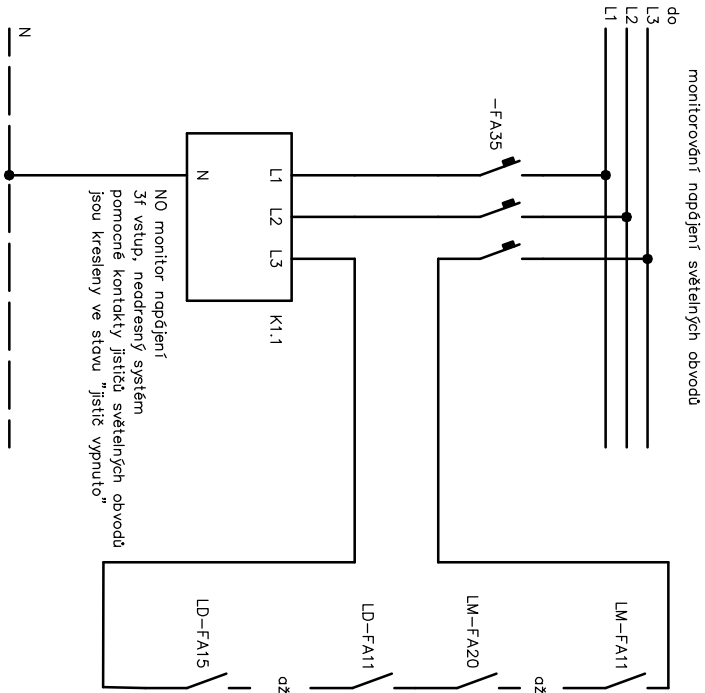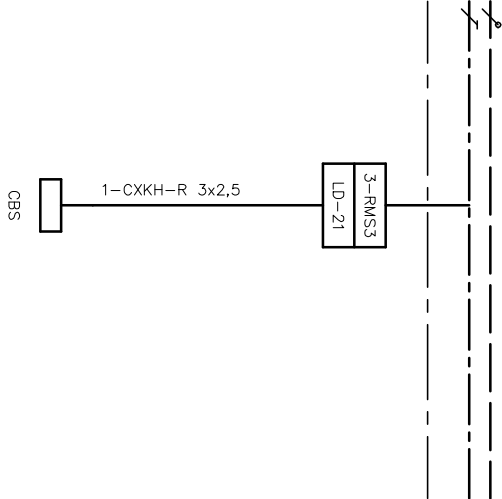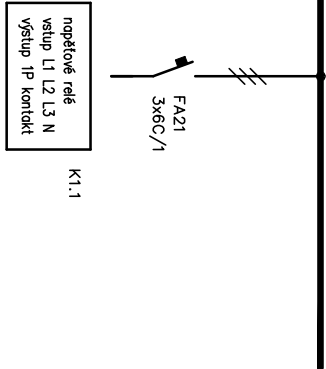

Monitorované obvody jsou dle
prostorů kde je umístěno nové
nouzové osvětlení z centrální
batérie.


Oddělení		Druh dokumentu		Status dokumentu	
Elektro	Zodpovědný projektant	Ing. Jan Novotný		Vydáno	
	Vypracoval	Ing. Jan Novotný		Číslo dokumentu	
	Kontroloval	Ing. Petr Lovíčka		D.1.01.4c – 203	
Název, doplňující název		Nástavba budovy A		Změna	Datum vydání
Budova A – nástavba		Rozváděč 3-RMS3		30.06.2022	11

=DF-

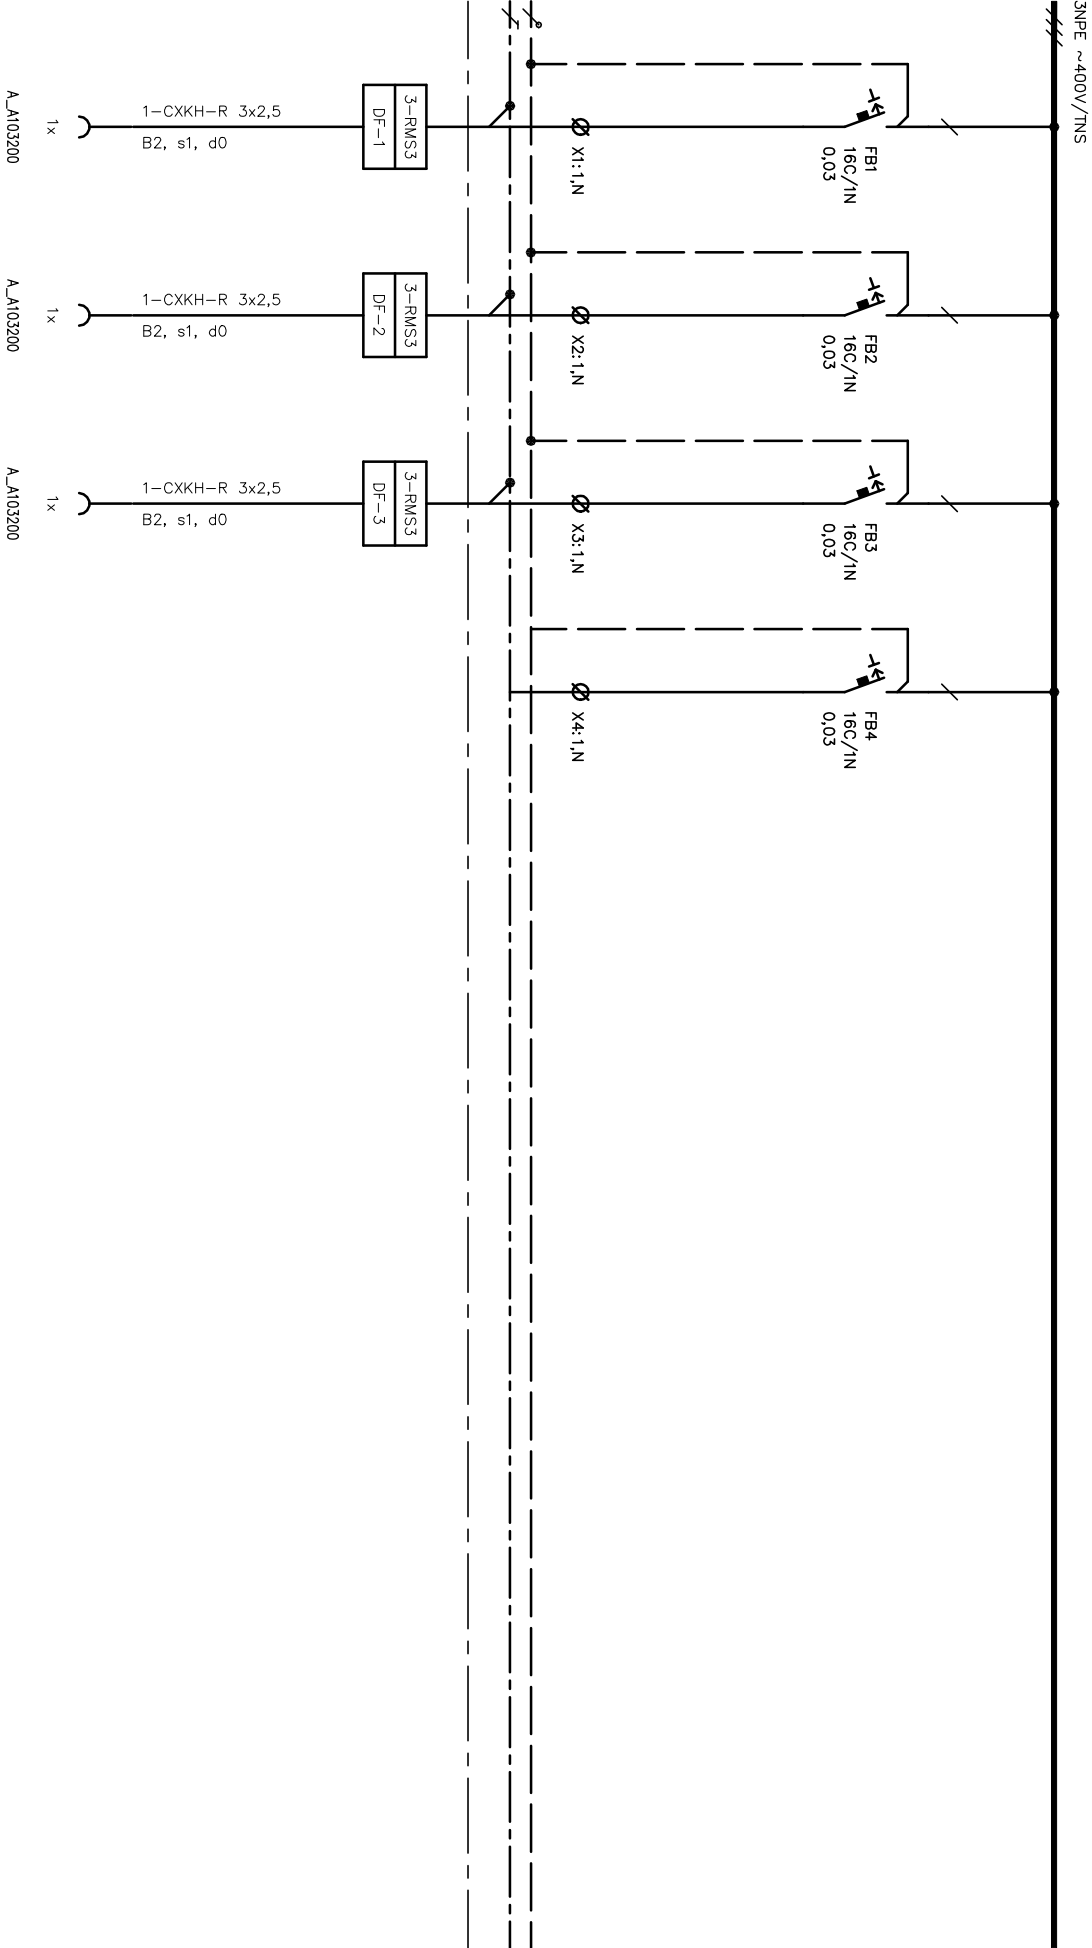

Oddávateľ Elektro	Zodpovedný projektant		Druh dokumentu		Status dokumentu	
	Ing. Jan Novotný	Výkres	Výkres rozváděče		Vydáno	
SUBTECH Srovnání 23. 6. 22 00 hmo Číslo projektu www.subtech.cz	Výpracovatel		Název, doplňující název		Číslo dokumentu	
	Ing. Jan Novotný	Kontroloval				
Ing. Petr Lavická			Budova A – měřička		Změna	
			Rozváděč 3-RMS3		Datum vydání	
					30.06.2022	
					Líst	
					12	


=U-

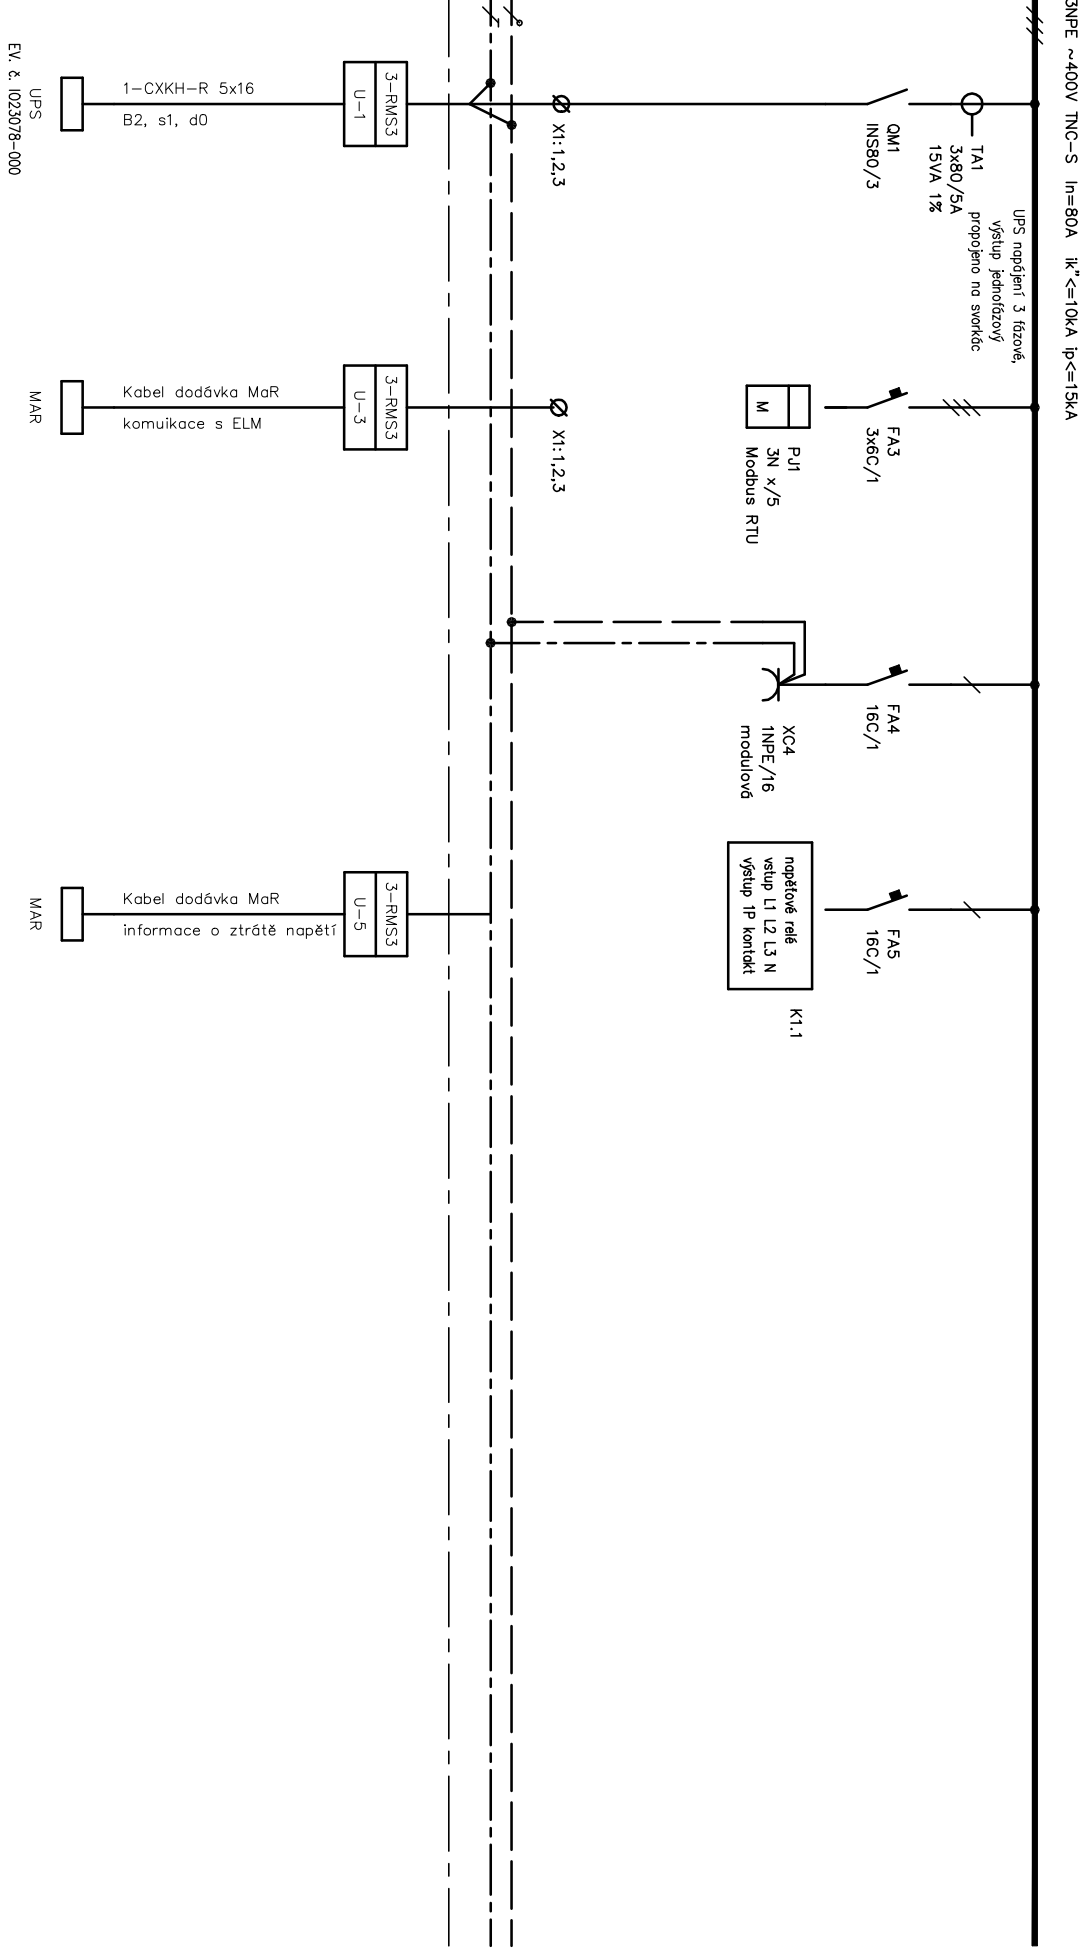

Oddělení		Druh dokumentu		Status dokumentu	
Elektro	Zodpovědný projektant	Ing. Jan Novotný		Vydáno	
	Vypracoval	Ing. Jan Novotný		Číslo dokumentu	
	Kontroloval	Ing. Petr Lavička		D.1.01.4e – 203	
SJBTECH Slovácká 23, 612 00 Brno Česká republika www.sjbtech.cz		Název, doplňující název Nástavba budovy A Budova A – nástavba		Změna	
		Rozváděč 3-RMS3		Datum vydání	
				30.06.2022	
				List	
				13	


=VF--

3NPE ~400V/TNS

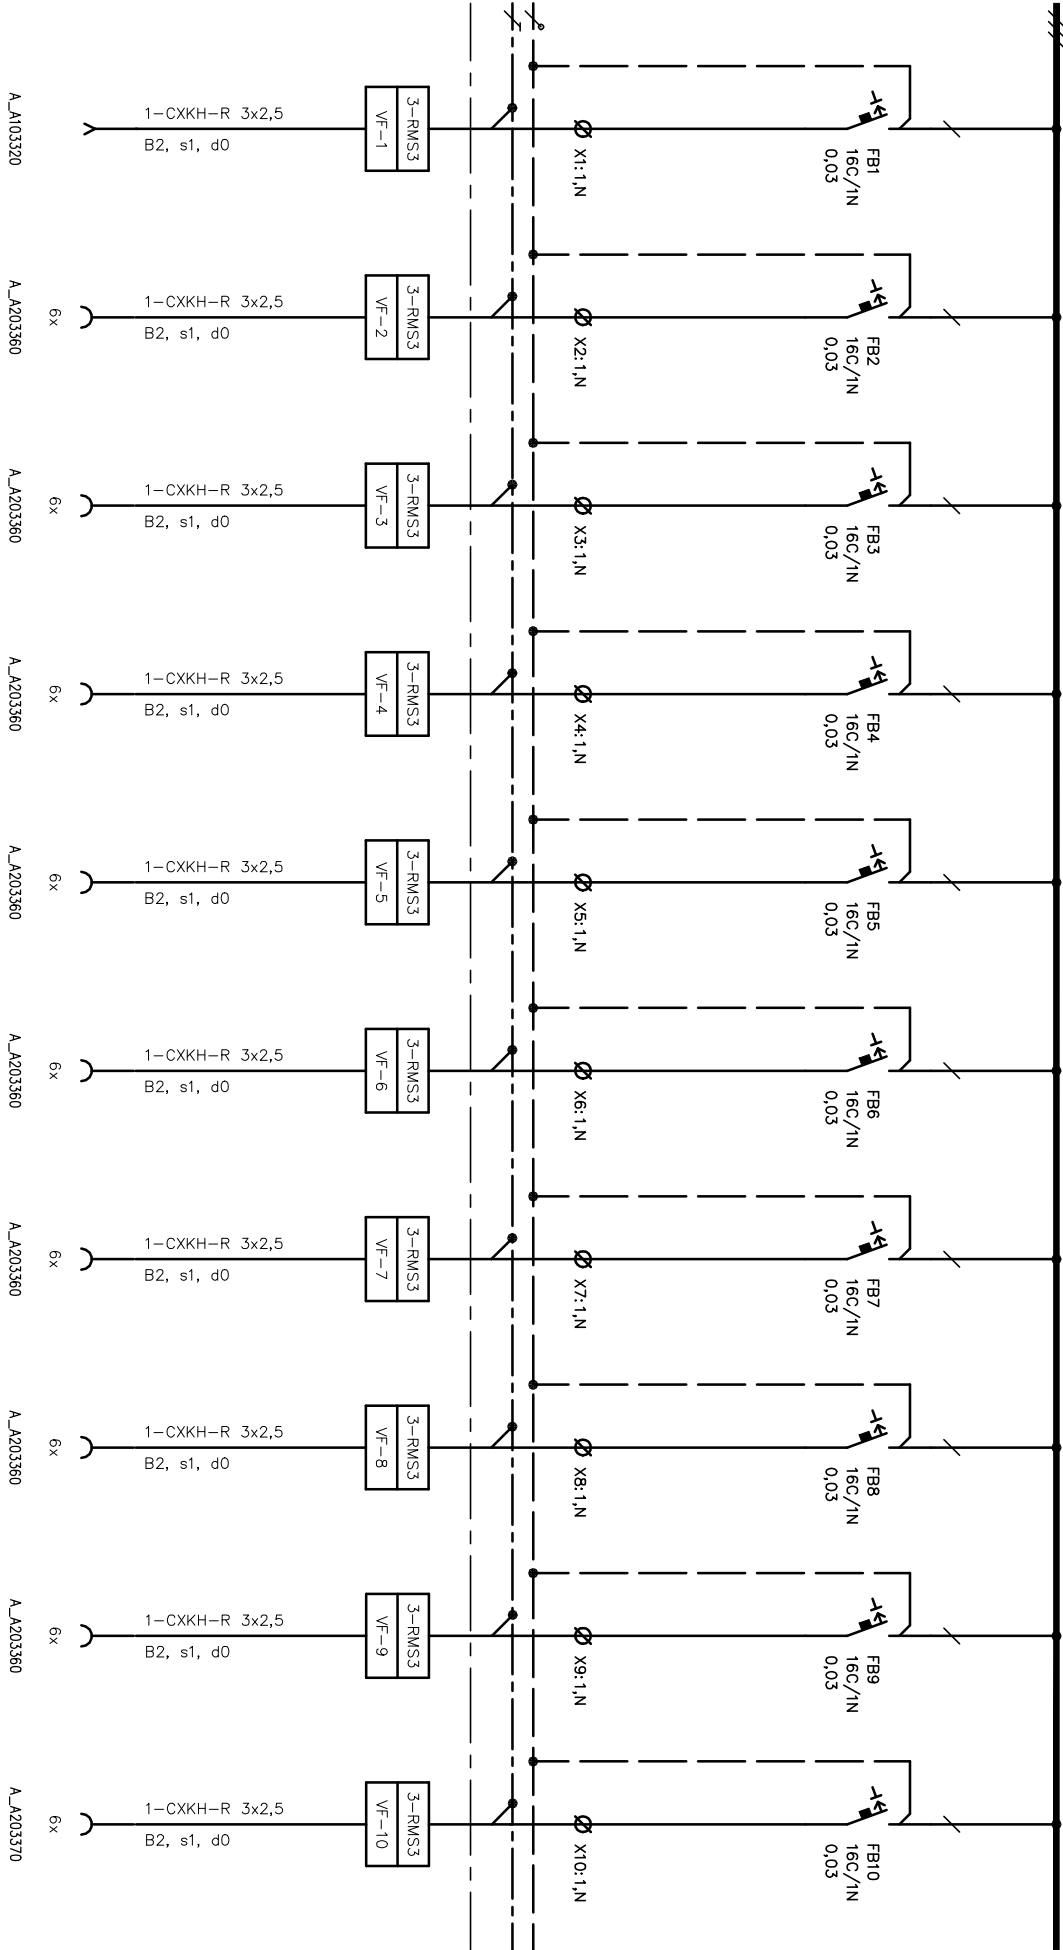


Oddělení Elektro	Zodpovědný projektant	Druh dokumentu		Status dokumentu	
	Ing. Jan Novotný	Výkres rozváděče		Vydáno	
	Výpracoval	Název, doplňující název Nástavba budovy A Budova A – nástavba Rozváděč 3–RMS3		Číslo dokumentu D.1.01.4c – 203	
	Ing. Jan Novotný				
	Kontroloval				
	Ing. Petr Lovíčka				
SUBTECH Sovětská 28, 612 00 Brno Česká republika www.subtech.cz					

=VF-

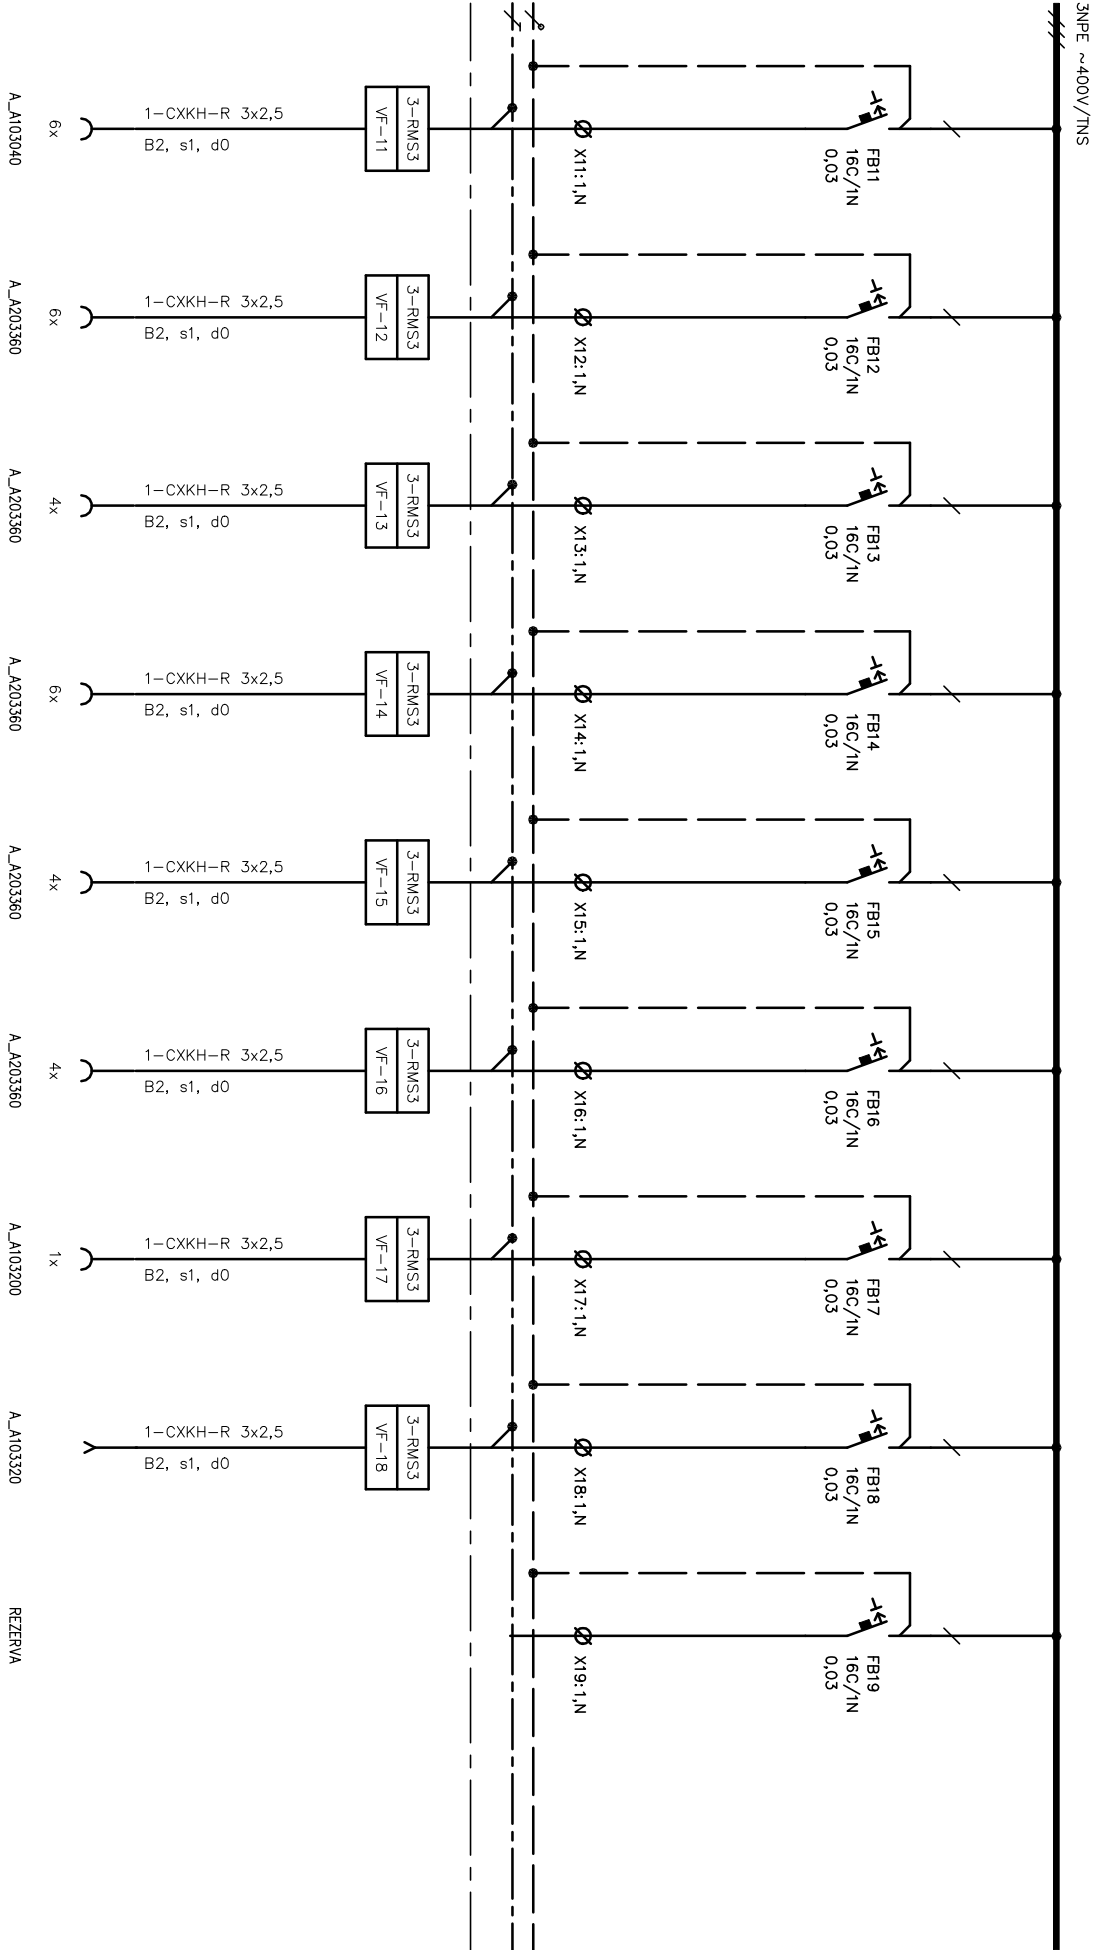

SUBTECH Sokolova 28, 612 00 Brno Česká republika www.subtech.cz	Oddělení	Zodpovědný projektant	Druh dokumentu	Status dokumentu		
	Elektro	Ing. Jan Novotný	Výkres rozváděče	Vydáno		
	Výpracovatel	Název, doplňující název				
	Ing. Jan Novotný	Nástožba budovy A				
	Kontroloval	Budova A – nástožba				
	Ing. Petr Loviška	Rozváděč 3–RMS3				
				Změna	Datum vydání	List
				30.06.2022	15	

 

rozváděč 3–RMS3
stavebnicový skříňový
skříň, podstavec, bez dveří, kryty, přístrojový rošt
ŠxVxH: 1200x2000x400 (jmenovité rozměry)
IP40, krycí panely v jedné rovině
Nad obvodý bude barevný pásak zvyřoznující druh síře + popis obvodu
Barevné zvyřoznění MDO – bílá, DO – zelená, VDO – řervená
Schéma na dokumentaci rozváděče
Přívod s hrad , vývod nahoru
Prověřřdní rozváděče ventilátorm

Oddělení		Druh dokumentu		Status dokumentu	
Elektro		Zodpovědný projektant Ing. Jan Novotný	Výkres rozváděče	Vydáno	
SUBTECH Sovětská 28, 612 00 Brno Česká republika www.subtech.cz	Vypracoval	Název, doplňující název Nástořba budovy A Budova A – nástořba Rozváděč 3–RMS3			
	Ing. Jan Novotný				
	Kontroloval				
	Ing. Petr Lovíčka				
		Číslo dokumentu D.1.01.4c – 203			
		Změna	Datum vydání 30.06.2022	List 16	