


±0,000 = 263,200 m n.m.

Revize	Vypracoval	Popis revize	Datum


 PROJEKTOVÁNÍ ZDRAVOTNICKÉ VÝSTAVBY		Hlavní inženýr projektu: ING. LUDĚK TOMEK Vedoucí projektant zakázky: ING. JAN KOČMÁNEK		Investor:  FAKULTNÍ NEMOCNICE OLOMOUC	
Profese: ELE		Zpracovatel dílu: SUBTECH, s.r.o. Slovinská 693/29, 61200 Brno Tel: +420 739 003 357 E-mail: novotny@subtech.cz		Autorizace:	
Odpovědný projektant:	Vypracoval:	Kontroloval:			
ING.JAN NOVOTNÝ	ING.JAN NOVOTNÝ	ING. PETR LAVIČKA			
Akce:		Zakázkové číslo:		06 - 2020	Paré:
FAKULTNÍ NEMOCNICE OLOMOUC PD NÁSTAVBA BUDOVY A		Datum:		30.6.2022	
		Stupeň:		DSPS	
Objekt: BUDOVA A - NÁSTAVBA		Formát:		11A4	
Obsah:		Měřítko:		Číslo výkresu:	
ROZVADĚČ 3-RMS4				D.1.01.4c-204	

=M-

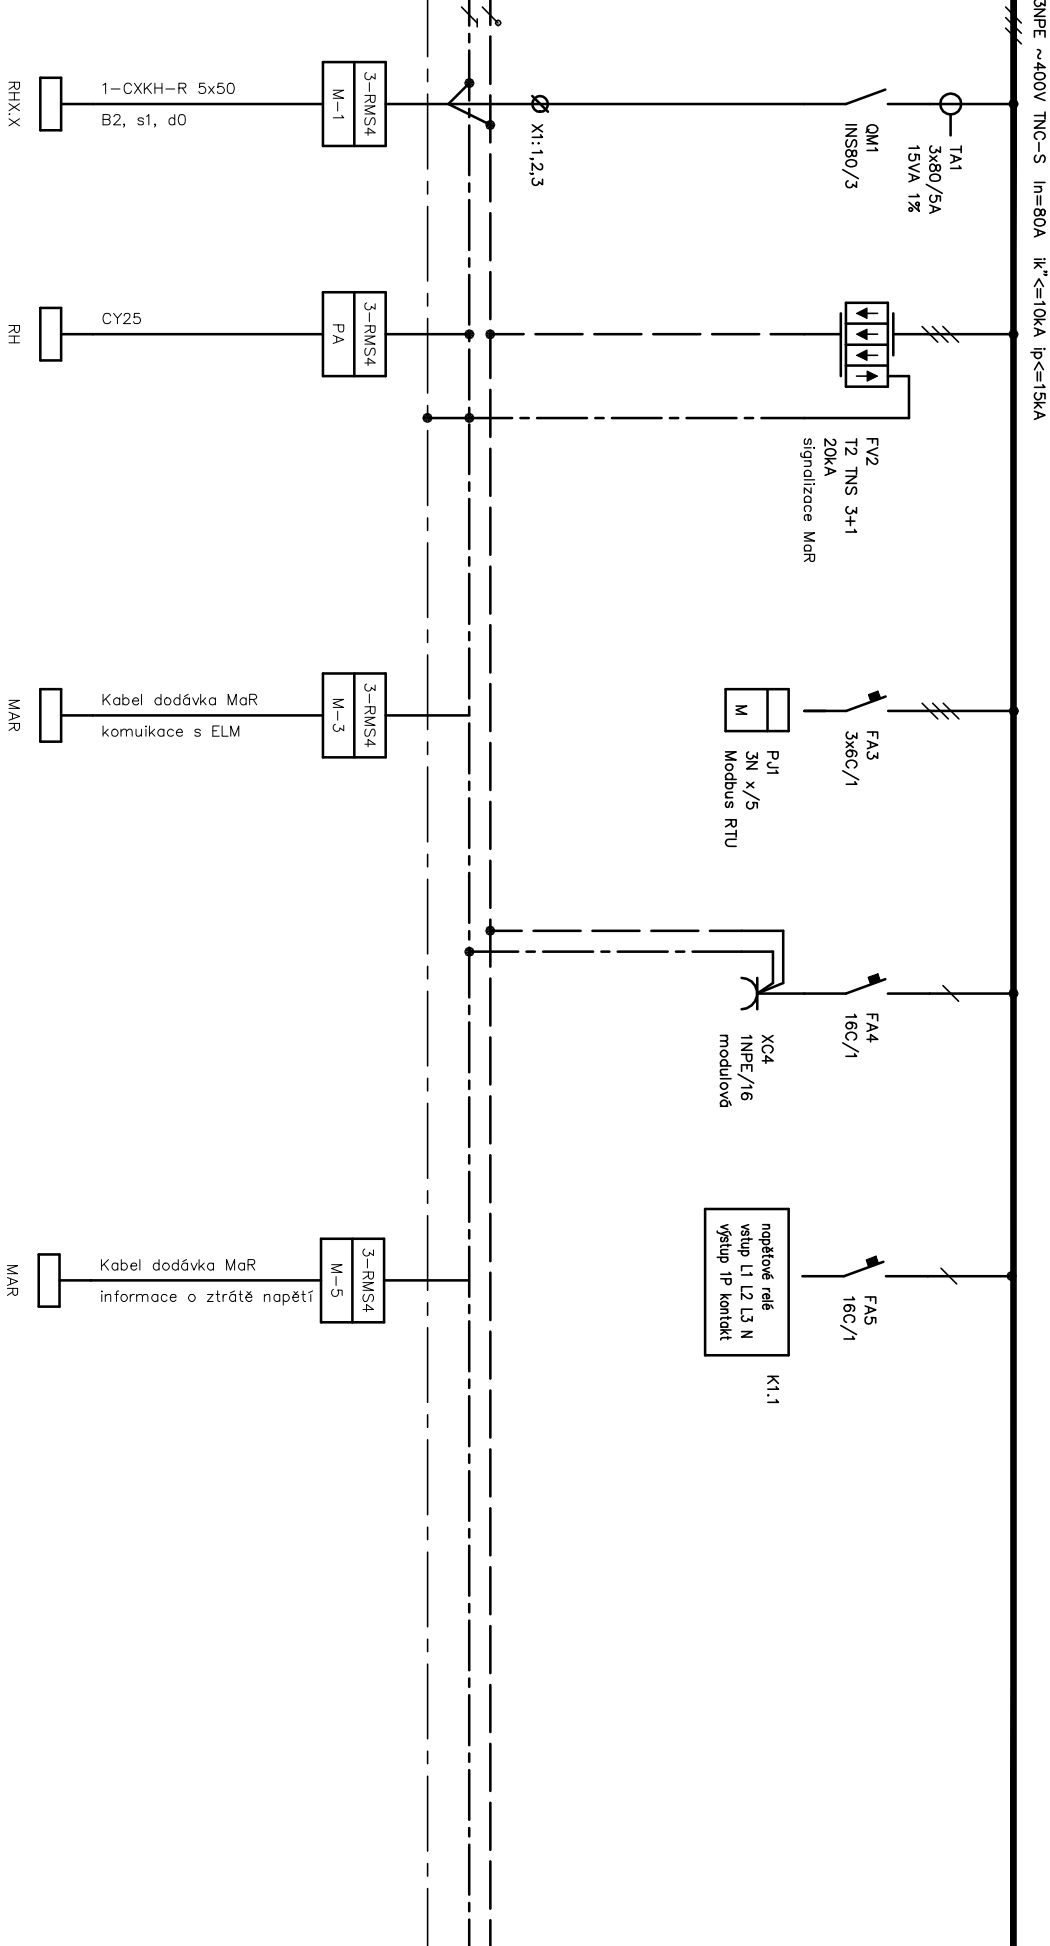

Oddělení		Druh dokumentu		Status dokumentu	
Elektro	Zodpovědný projektant	Ing. Jan Novotný		Vydáno	
	Vypracoval	Ing. Jan Novotný		Číslo dokumentu	
	Kontroloval	Ing. Petr Lovíčka		D.1.01.4c – 204	
Název, doplňující název		Název, doplňující název		Změna	
Název, doplňující název		Název, doplňující název		Datum vydání	
Název, doplňující název		Název, doplňující název		List	
Název, doplňující název		Název, doplňující název		1	

=M-

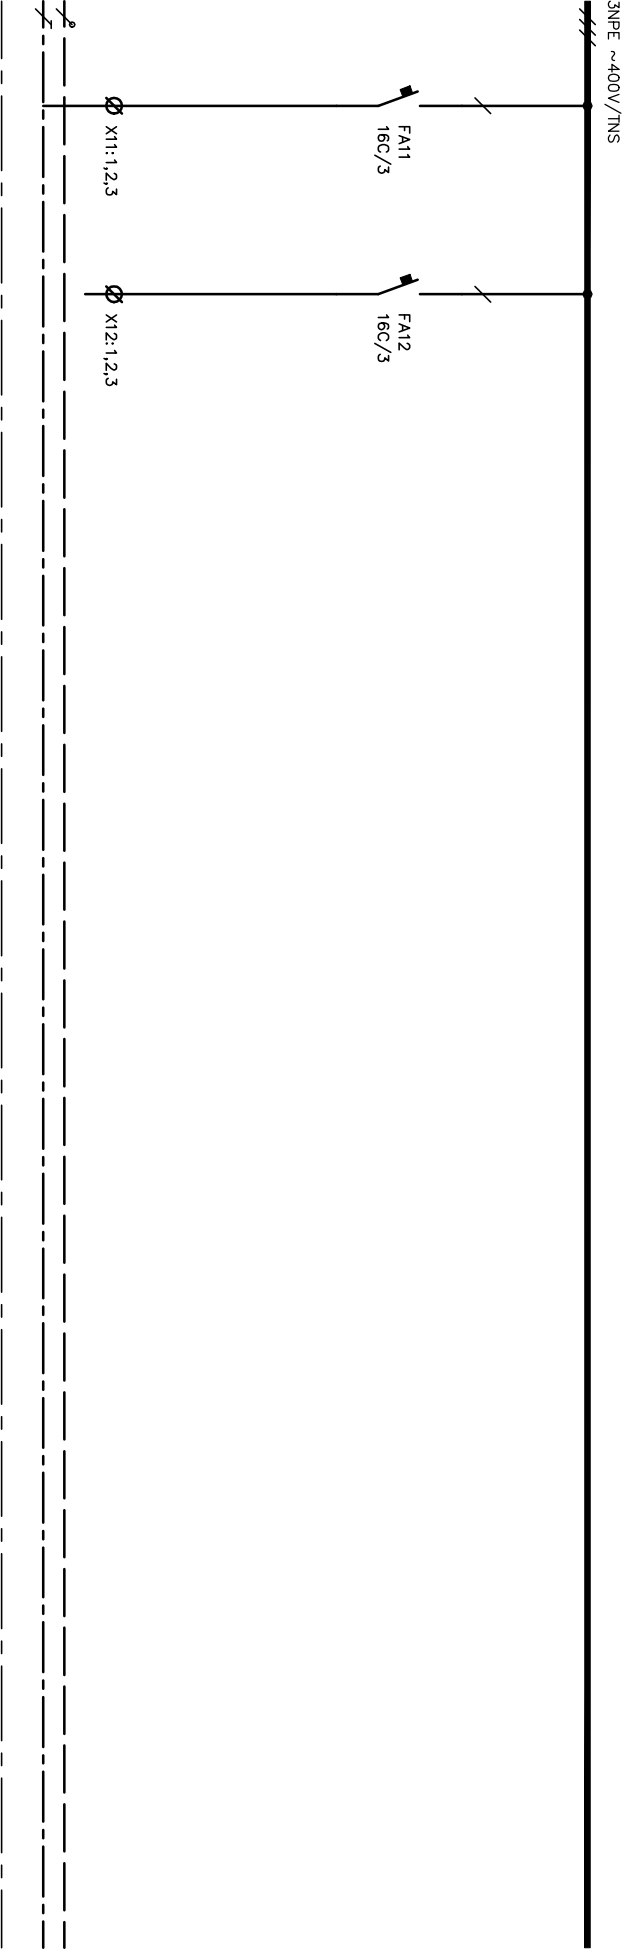

Oddělení Elektro	Zodpovědný projektant Ing. Jan Novotný		Druh dokumentu Výkres rozváděče	Status dokumentu Vydáno	
	Vypracoval Ing. Jan Novotný	Kontroloval Ing. Petr Lovíčka	Název, doplňující název Nástožba budovy A Budova A – nástožba Rozváděč 3–RMS4	Číslo dokumentu D.1.01.4c – 204	Změna 30.6.2022
					Líst 2




SJBTECH


Strojárna 23, 612 00 Brno

Ceska republika


www.sjbtech.cz

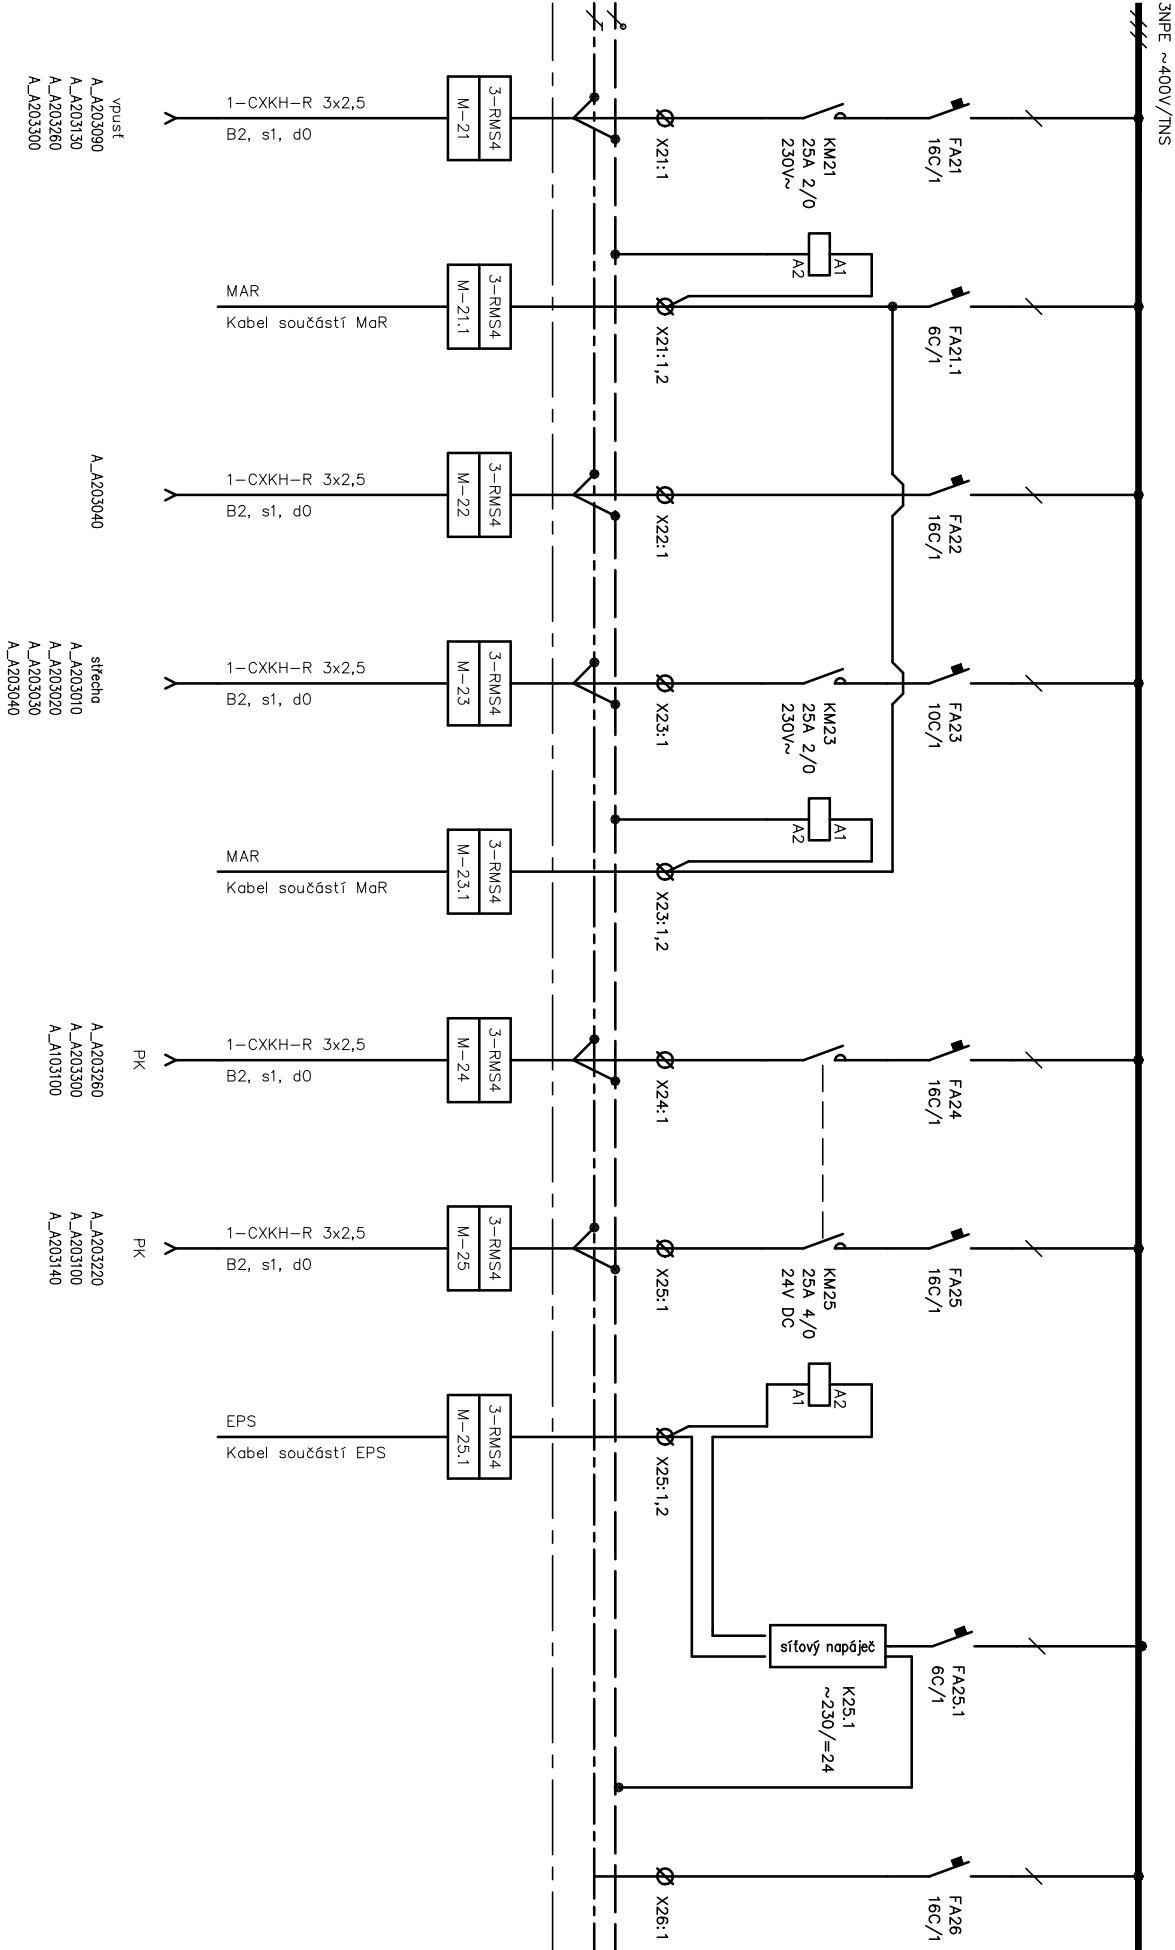

SUBTECH Sovětská 28, 612 00 Brno Česká republika www.subtech.cz	Oddělení	Zodpovědný projektant		Druh dokumentu	Status dokumentu		
	Elektro	Ing. Jan Novotný		Výkres rozváděče	Vydáno		
		Výpracoval	Název, doplňující název	Číslo dokumentu D.1.01.4c – 204			
		Ing. Jan Novotný	Nástavba budovy A				
	Kontroloval	Budova A – nástavba	Datum vydání				
	Ing. Petr Lovíčka	Rozváděč 3–RMS4					
			Znění	30.6.2022			
				List	3		

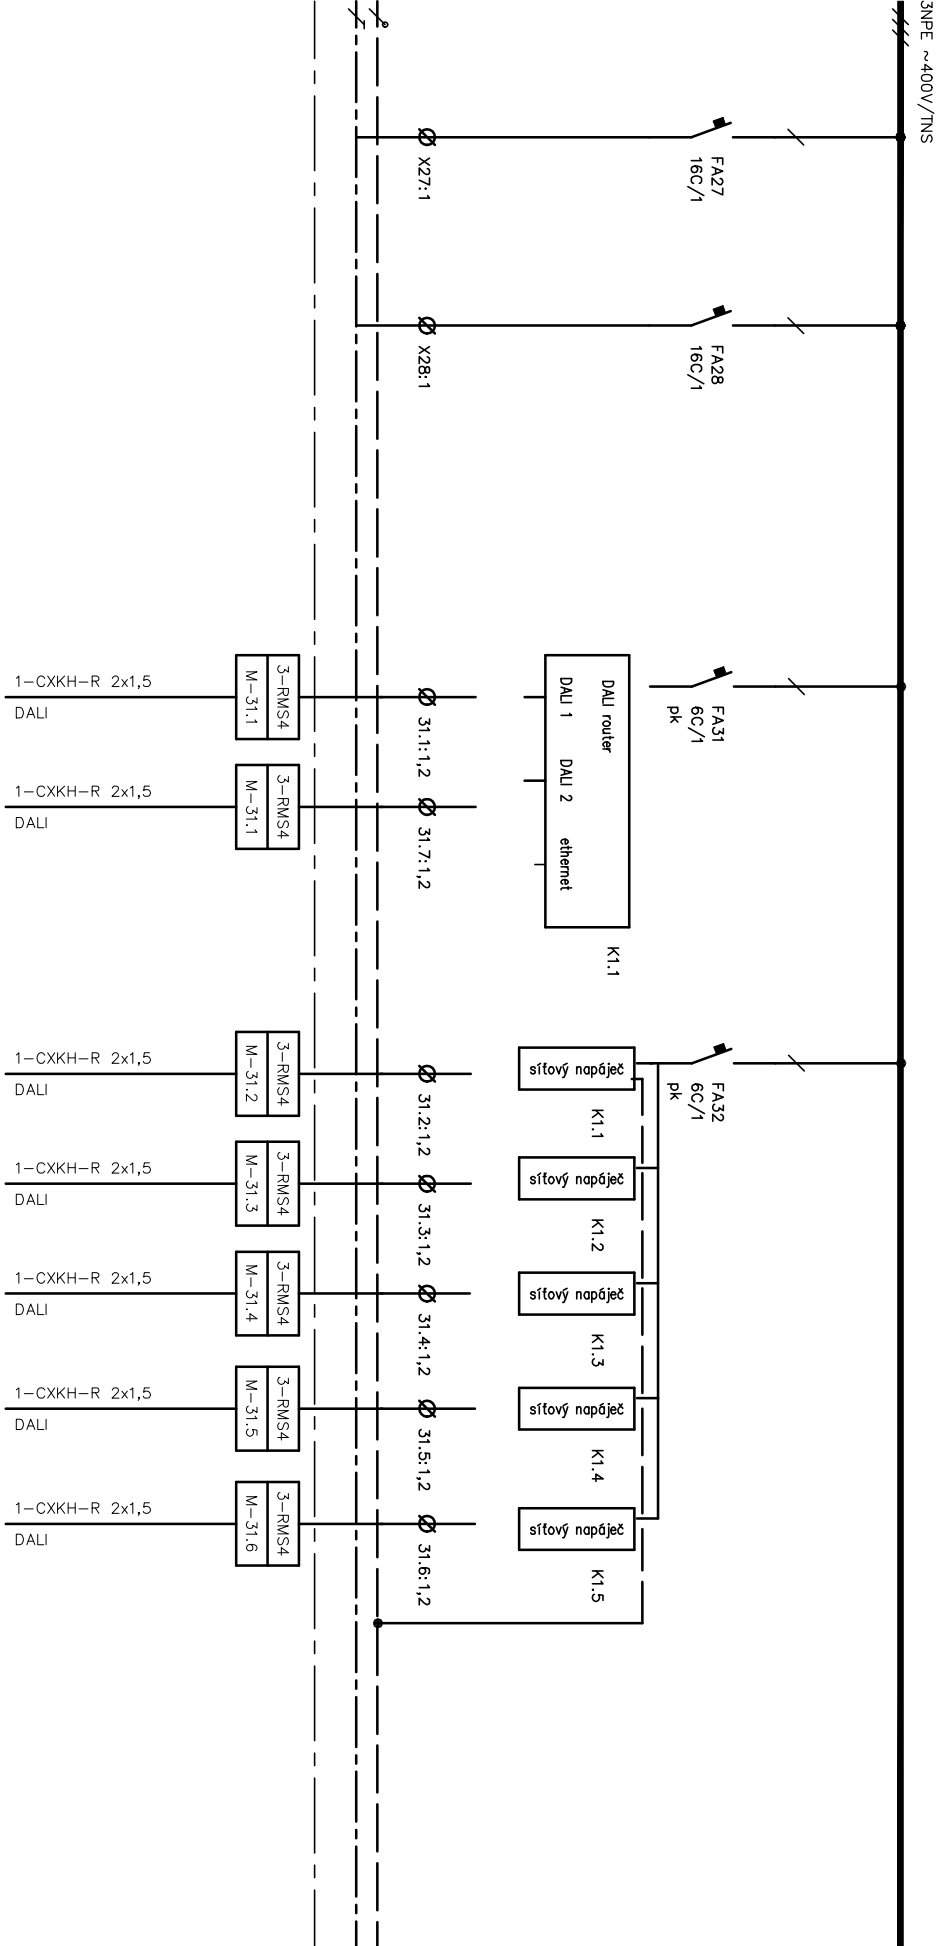


SUBTECH Sovětská 29, 612 00 Brno Česká republika www.subtech.cz	Oddělení Elektro	Zodpovědný projektant Ing. Jan Novotný	Druh dokumentu Výkres rozváděče	Status dokumentu Vydáno		
	Vypracoval Ing. Jan Novotný	Název, doplňující název Nástavba budovy A	Číslo dokumentu D.1.01.4c – 204			
	Kontroloval Ing. Petr Loučka	Budova A – nástavba Rozváděč 3–RMS4				
		Změno 30.6.2022	Datum vydání 30.6.2022	List 4		

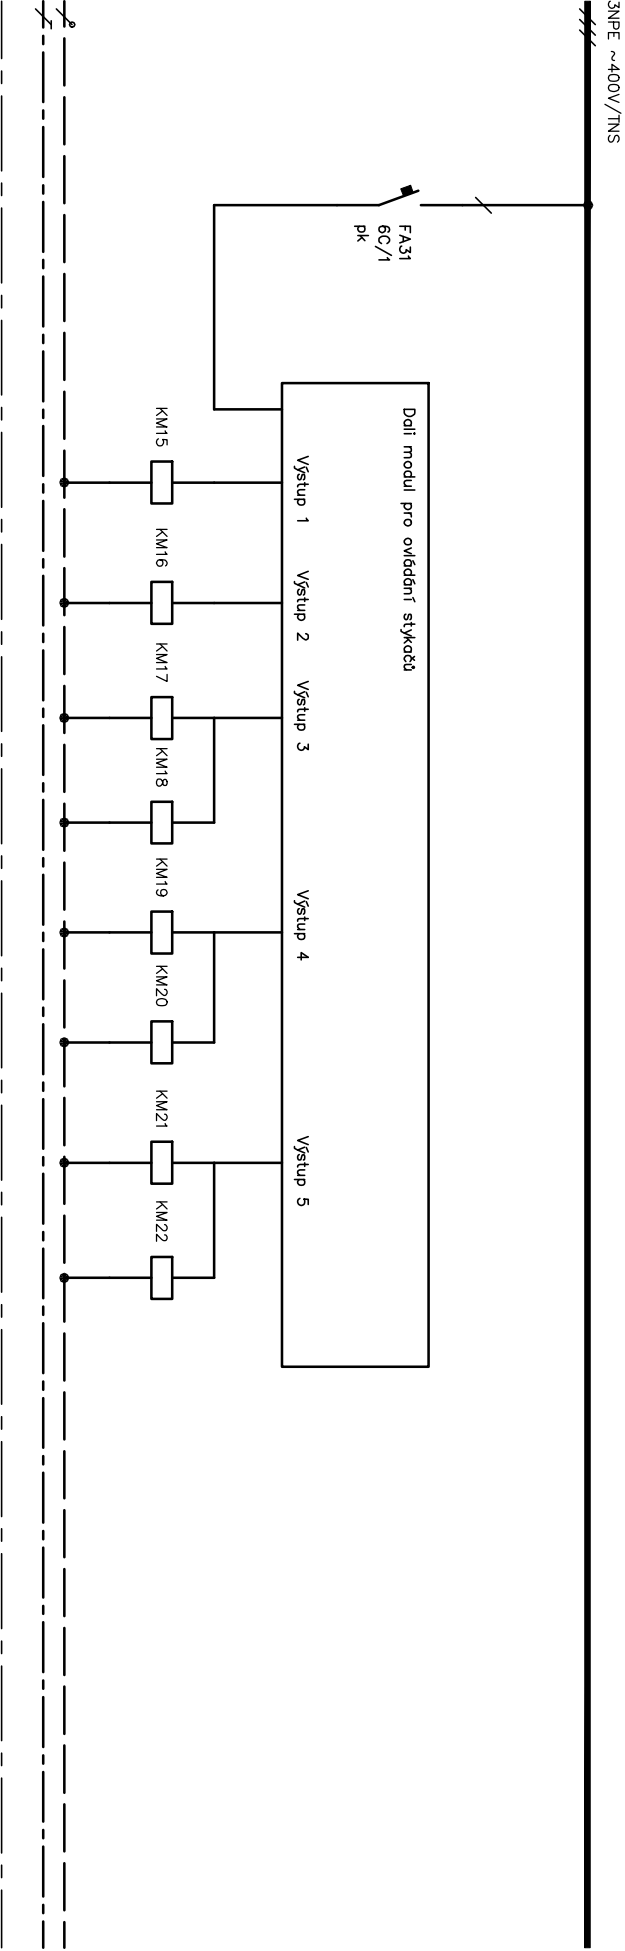


SUBTECH Sovětská 29, 612 00 Brno Česká republika www.subtech.cz	Oddělení Elektro	Zodpovědný projektant Ing. Jan Novotný	Druh dokumentu Výkres rozváděče	Status dokumentu Vydáno		
	Vypracoval Ing. Jan Novotný	Název, doplňující název Nástavba budovy A	Číslo dokumentu D.1.01.4c – 204			
	Kontroloval Ing. Petr Lovíčka	Budova A – nástavba				
		Rozváděč 3–RMS4				
			Změno	Datum vydání 30.6.2022	List 5	

A vertical line with 11 dots. At the top, there is a break symbol consisting of three parallel diagonal lines. The dots are evenly spaced along the line.

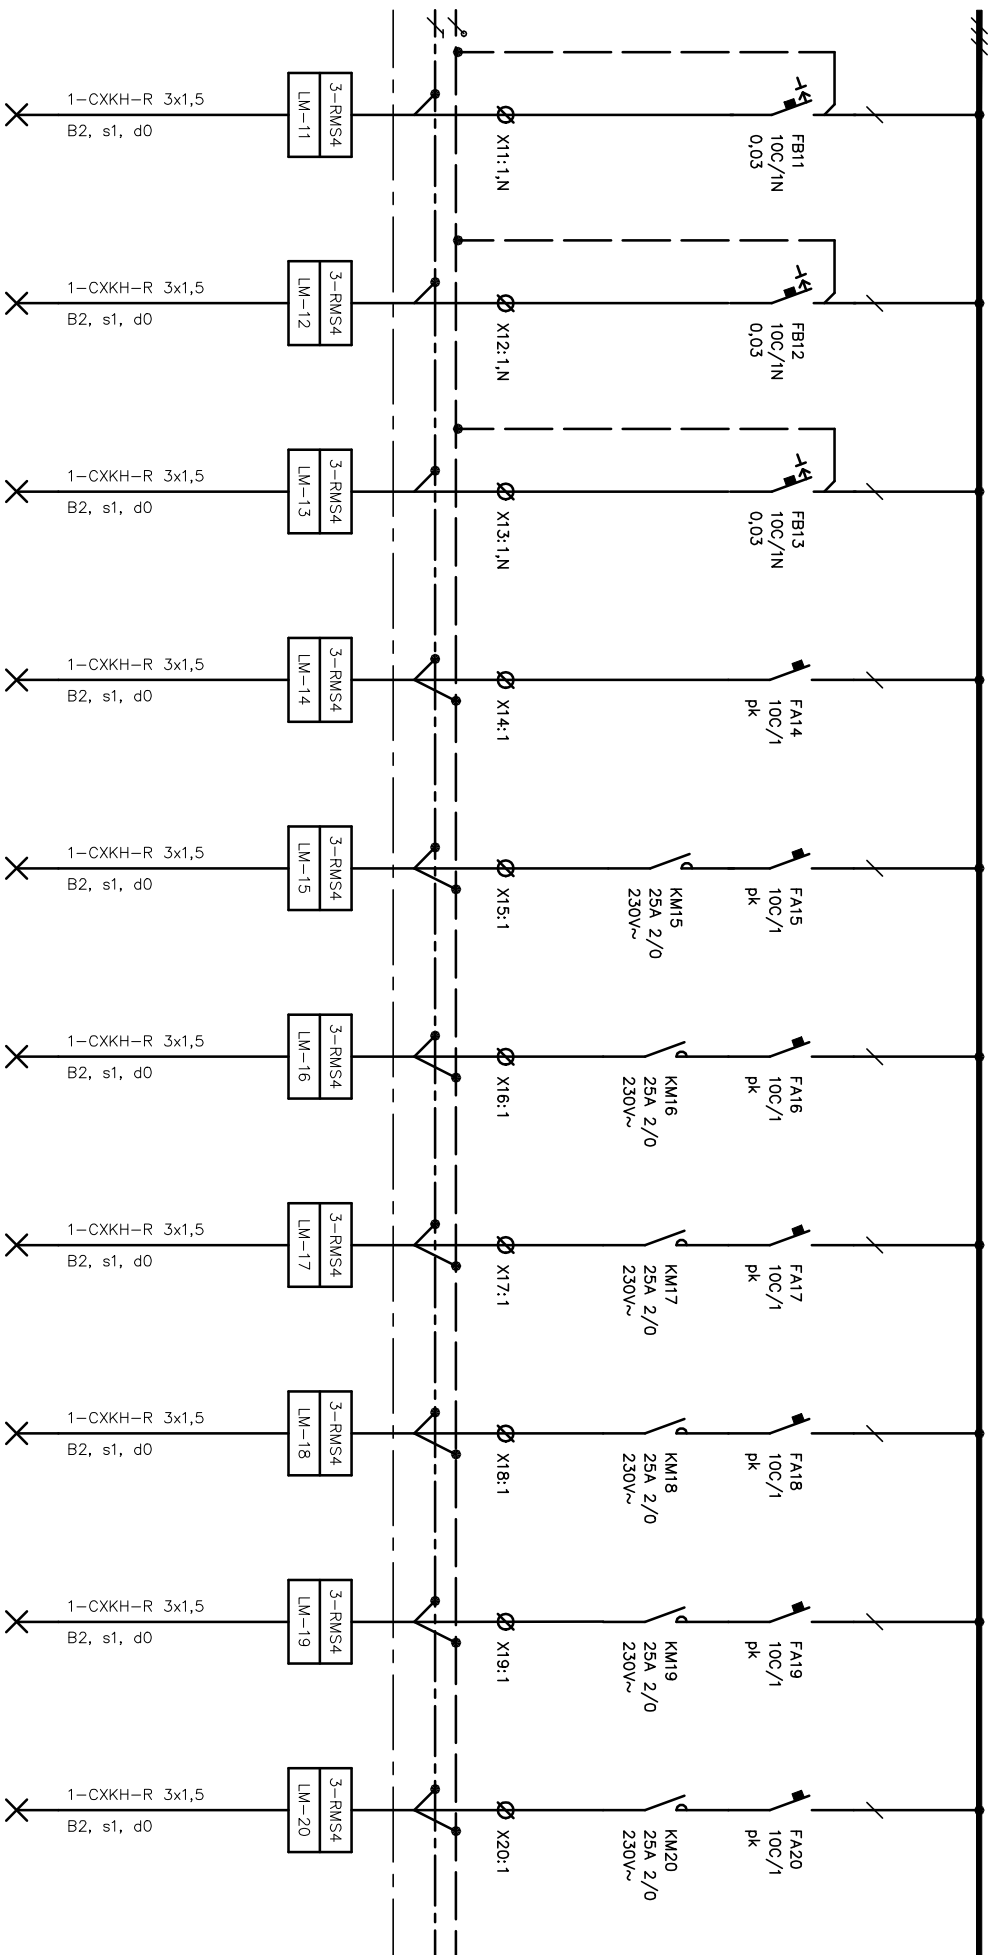

SUBTECH Srovnání 20, 012 00 Bmo Číslo projektu www.subtech.cz	Odběratel Elektro	Zadavatelův projektant Ing. Jan Novotný	Drnh dokumentu Výřes rozvlděže	Status dokumentu Vydno	
	Výpracovnl Ing. Jan Novotný	Název, doplňující název Nástavba budovy A Budova A – mstořba	Číslo dokumentu D.1.01.4c – 204	Zmno	Dotum vydnl
	Kontrolowl Ing. Petr Loučkno	Rozvlděže 3-RM54		30.6.2022	6

=LM-

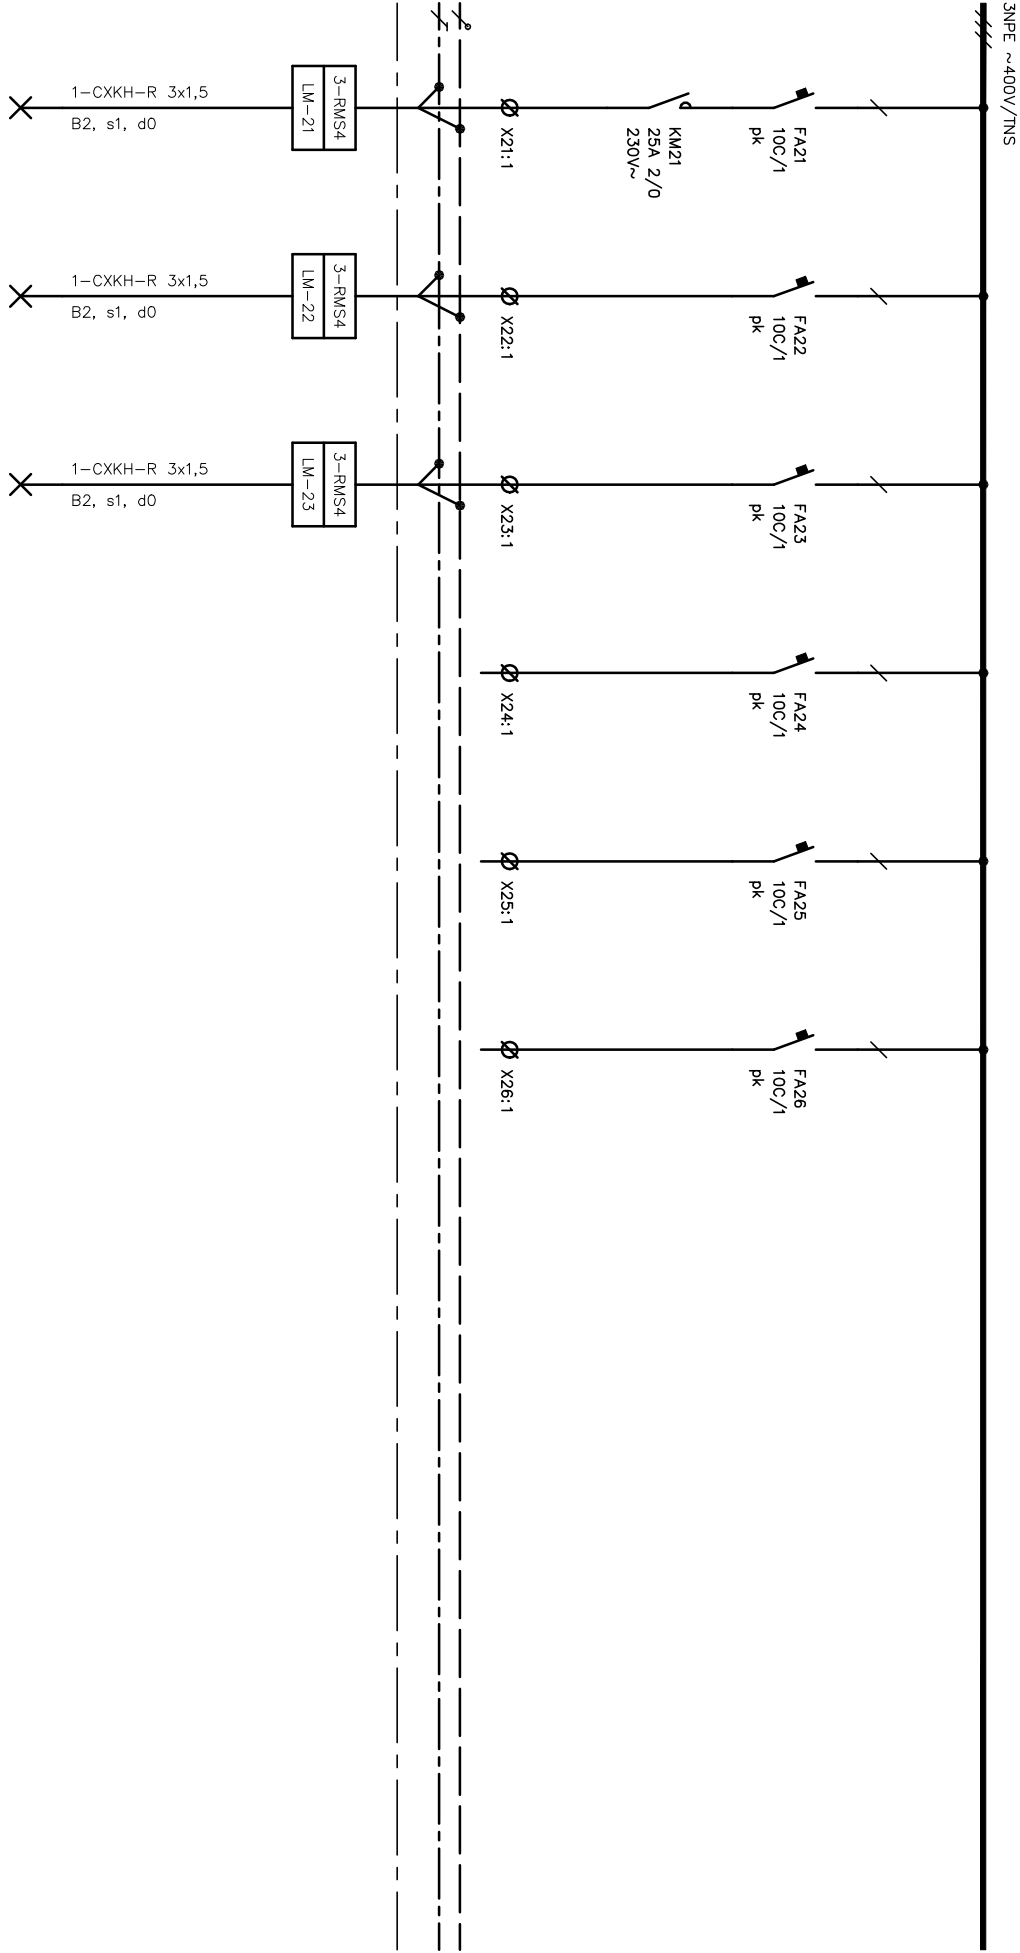

A_A203300

A_A203140

A_A203310




REZERVA

REZERVA

REZERVA


Oddělení Elektro		Zodpovědný projektant Ing. Jan Novotný		Druh dokumentu Výkres rozváděče		Status dokumentu Vydáno	
Výpracoval Ing. Jan Novotný		Kontroloval Ing. Petr Loučka		Název, doplňující název Nástožba budovy A Budova A – nástožba		Číslo dokumentu D.1.01.4c – 204	
SÚBTECH Srovnání 28. 6.12.00 Bno Číslo projektu www.subtech.cz		Rozváděč 3-RMS4		Změno		Datum vydání 30.6.2022	
						List 7	

=LM-

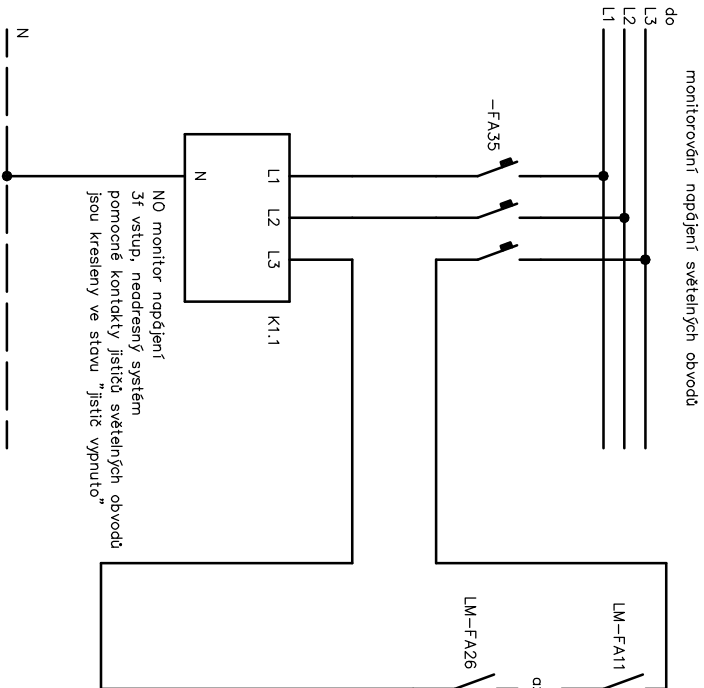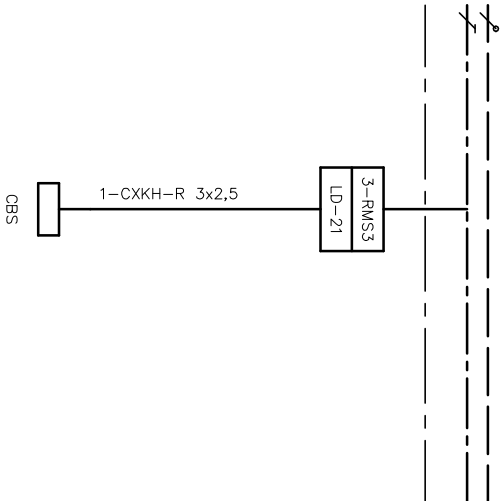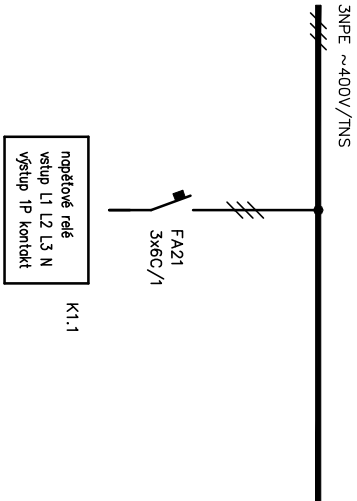


Monitorované obvody jsou dle
prostorů kde jsou umístěné nové
nouzové osvětlení z centrální baterie.

SJBTECH Svatá 28, 612 00 Brno Číslo projektu www.sjbtech.cz	Oddělení	Zodpovědný projektant		Druh dokumentu	Status dokumentu	
	Elektro	Ing. Jan Novotný		Výkres rozváděče	Vydáno	
		Výpracoval	Název, doplňující název		Číslo dokumentu D.1.01.4c – 204	
		Ing. Jan Novotný	Nástavba budovy A			
		Kontroloval	Budova A – nástavba		Změno	
	Ing. Petr Loučka	Rozváděč 3–RMS4		Datum vydání	List	
				30.6.2022	8	

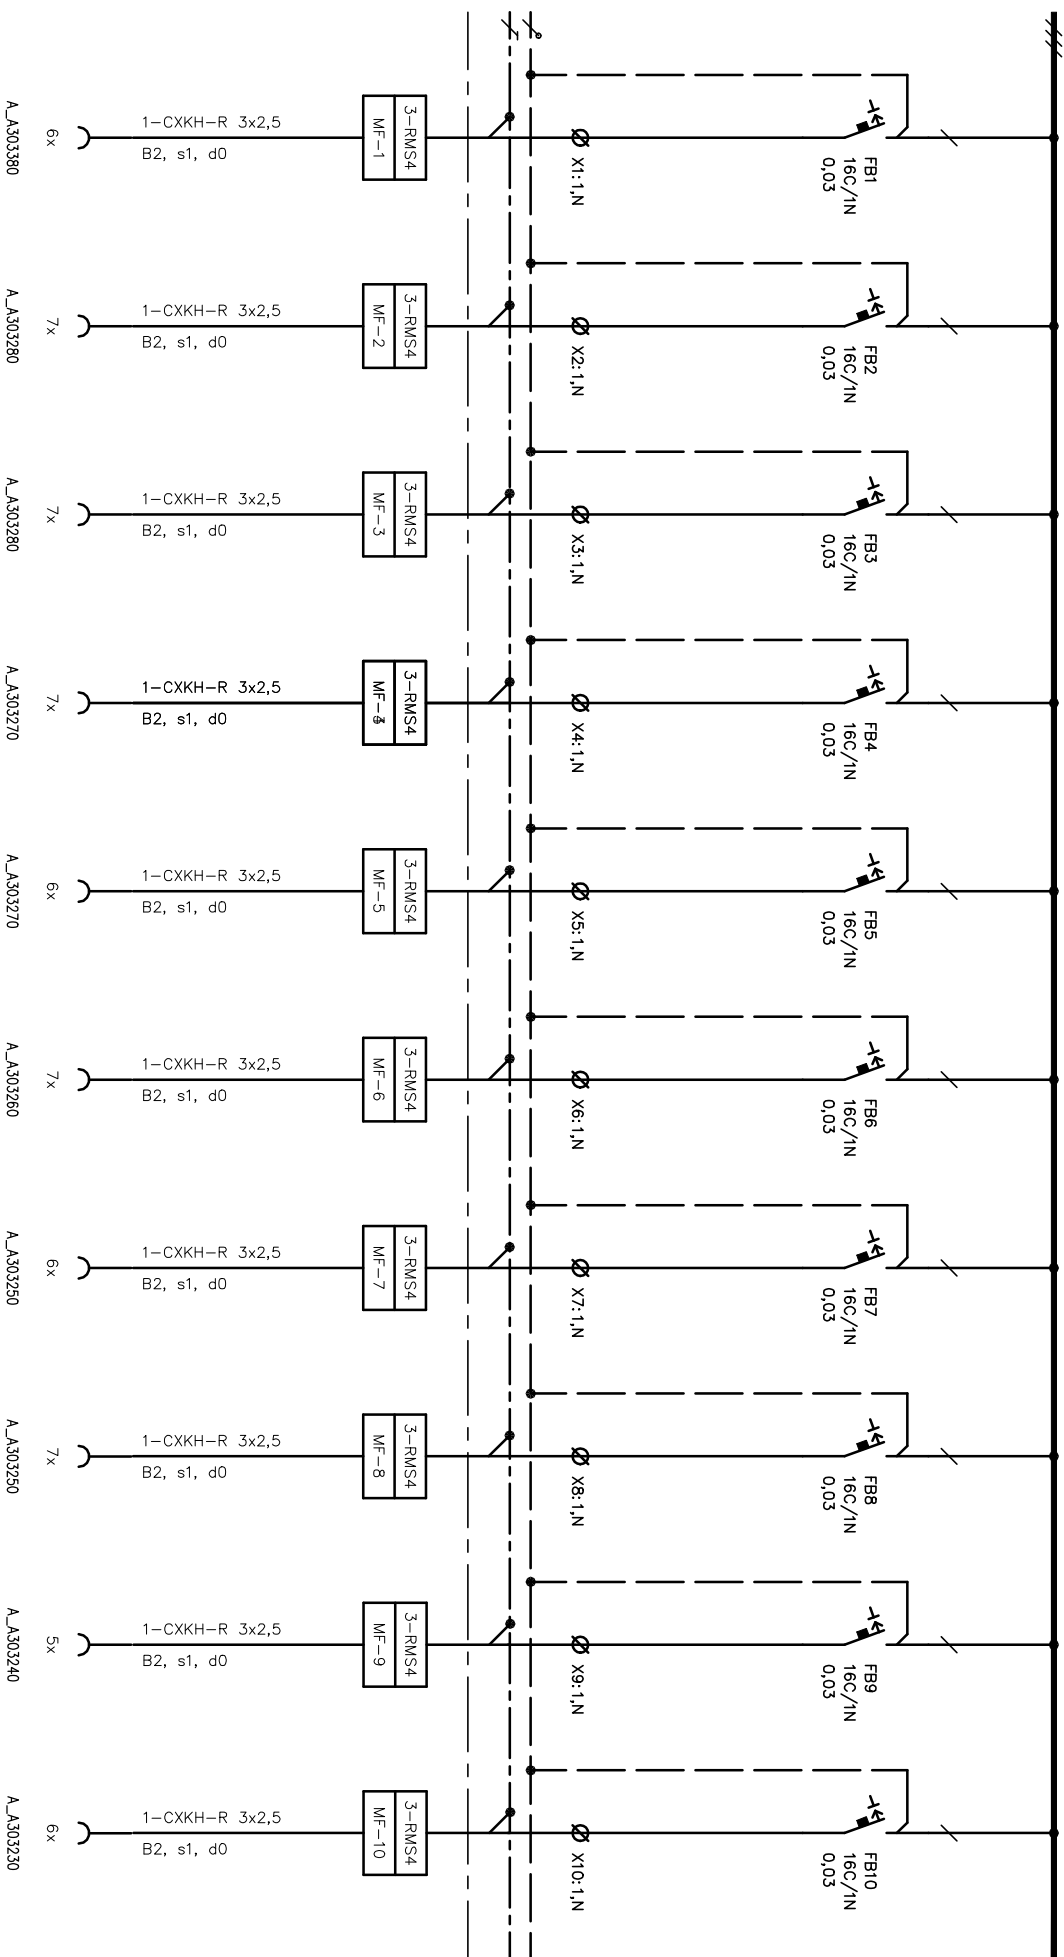


SUBTECH Servisní 20, 012 00 Brno Česká republika www.subtech.cz	Oděšitel Elektro	Zodpovědný projektant Ing. Jan Novotný	Drn dokumentu Výkres rozvodiště	Status dokumentu Vydáno	
	Vypracoval Ing. Jan Novotný	Název, doplňující název Nástavba budovy A Budova A – nástavba Rozvodiště 3–RM54	Číslo dokumentu D.1.01.4c – 204	Datum vydání 30.6.2022	
	Kontroloval Ing. Petr Loučka			Líst 9	

=MF-

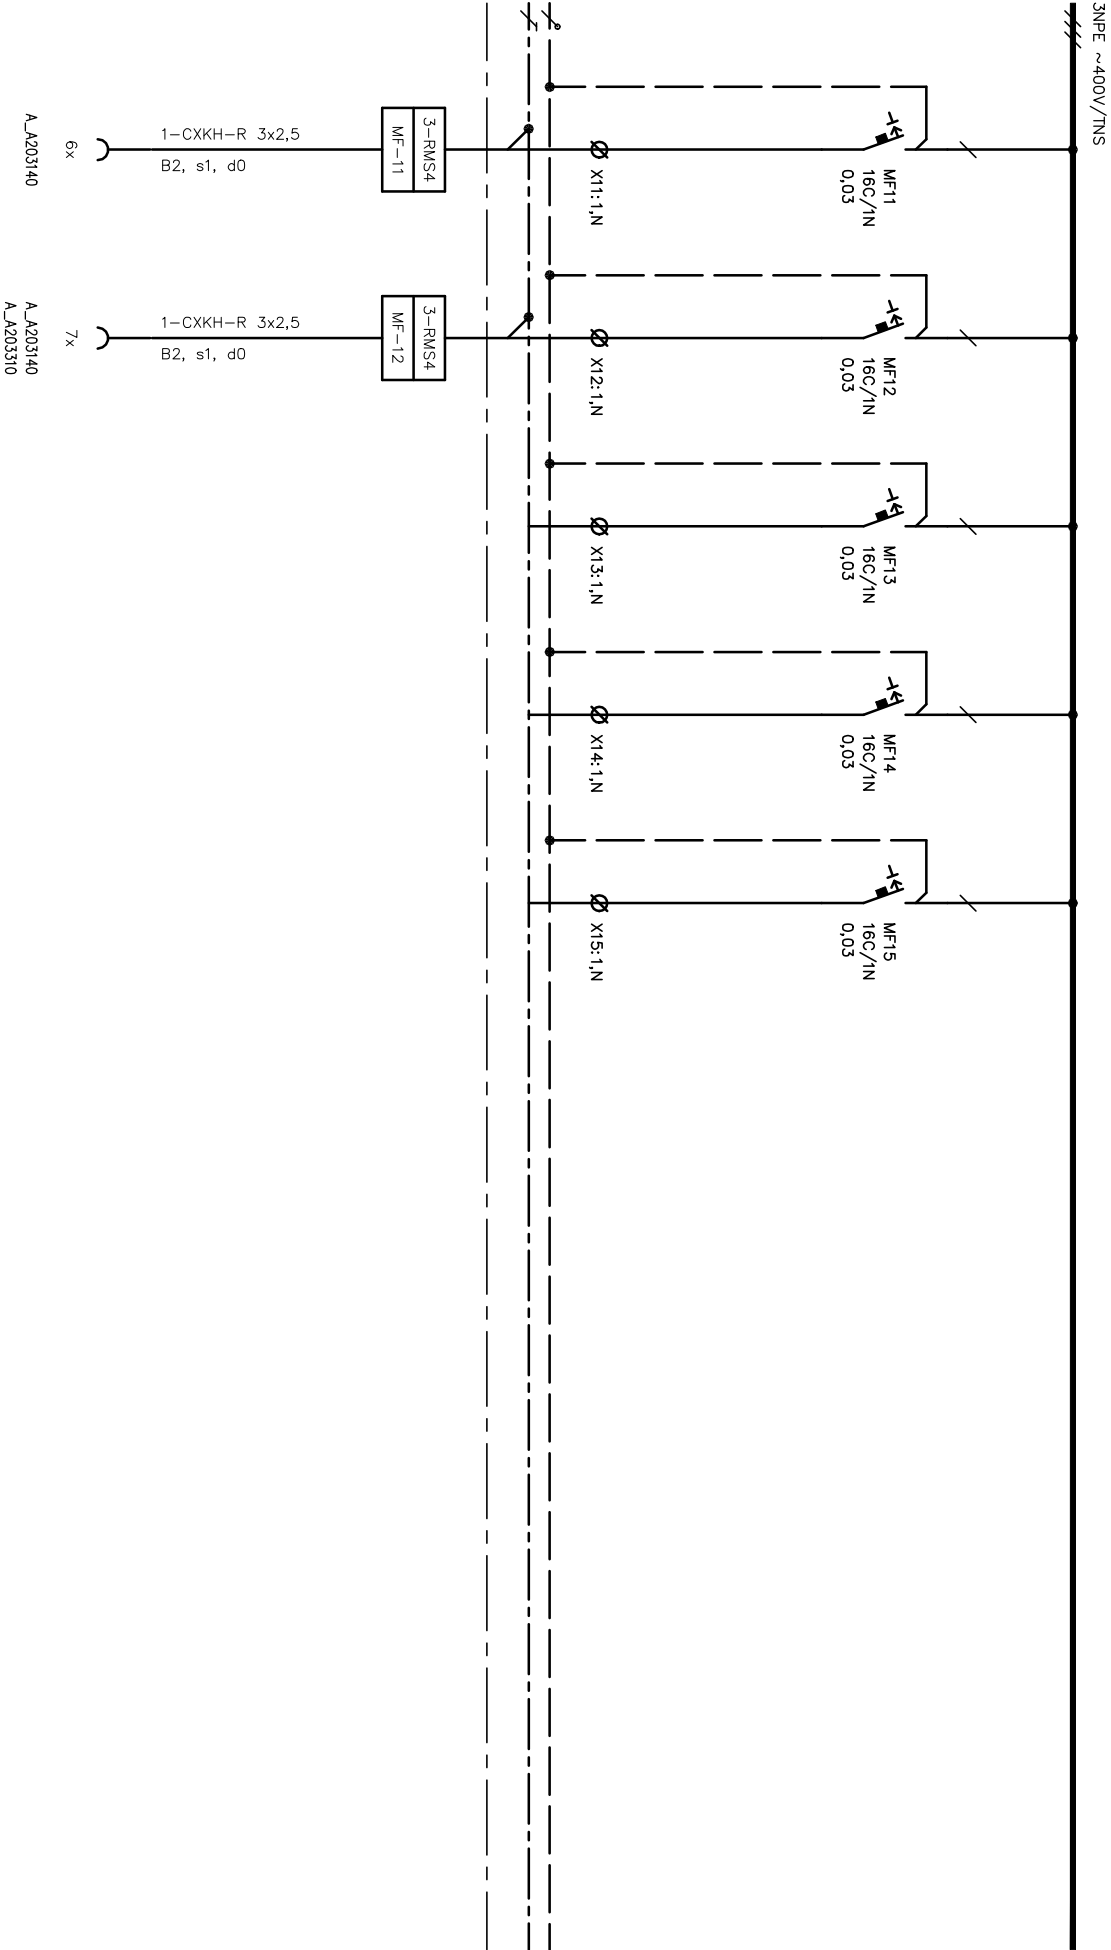

Oddělení Elektro	Zodpovědný projektant Ing. Jan Novotný		Druh dokumentu Výkres rozváděče		Status dokumentu Vydáno	
	Vypracoval Ing. Jan Novotný	Kontroloval Ing. Petr Loučka			Číslo dokumentu D.1.01.4c – 204	Změno Datum vydání 30.6.2022
SUBTECH Sovětská 28, 612 00 Brno Číslo projektu www.subtech.cz		Název, doplňující název Nástavba budovy A Budova A – nástavba Rozváděč 3-RMS4		List 10		

 

rozváděč 3—RMS4
stavebnicový skříňový
švihl 1200x200x400 (jmenovité rozměry)
IP40, krycí panely v jedné rovině
Nad obvody bude barevný pások zyzrazující druh sítě + popis obvodu
Barevné zyzraznění MDO – bílá, DO– zelená, VDO – červená
Schémka na dokumentaci rozváděče
Přívod s hora , vývod nahoru
Provětrání rozváděče ventilátorem

 Sovětská 28, 612 00 Brno Číslo inženýra www.subtech.cz	Oddělení Elektro	Zodpovědný projektant Ing. Jan Novotný	Druh dokumentu Výkres rozváděče	Status dokumentu Vydáno		
	Vypracoval Ing. Jan Novotný	Název, doplňující název Nástavba budovy A	Číslo dokumentu D.1.01.4c – 204			
	Kontroloval Ing. Petr Loučka	Budova A – nástavba Rozváděč 3–RMS4				
			Znění	Datum vydání 30.6.2022	List 11	