


±0,000 = 263,200 m n.m.

|        |            |              |       |
|--------|------------|--------------|-------|
|        |            |              |       |
|        |            |              |       |
| Revize | Vypracoval | Popis revize | Datum |


|   |   |   |  |   |                                        |
|---|---|---|--|---|----------------------------------------|
| <br>PROJEKTOVÁNÍ ZDRAVOTNICKÉ VÝSTAVBY |   | Hlavní inženýr projektu:<br>ING. LUDĚK TOMEK<br><br>Vedoucí projektant zakázky:<br>ING. JAN KOČMÁNEK |  | Investor:<br><br>FAKULTNÍ NEMOCNICE<br>OLOMOUC |                                        |
| Profese:<br><br><b>ELE</b>                                                                                                | Zpracovatel dílu:<br>SUBTECH, s.r.o.<br>Slovinská 693/29, 61200 Brno<br>Tel: +420 739 003 357<br>E-mail: novotny@subtech.cz |   |  | Autorizace:   |                                        |
| Odpovědný projektant:   | Vypracoval:   | Kontroloval:                                                                                         |  |   |                                        |
| ING.JAN NOVOTNÝ   | ING.JAN NOVOTNÝ   | ING. PETR LAVIČKA                                                                                    |  |   |                                        |
|   |   |   |  |   |                                        |
| Akce: <b>FAKULTNÍ NEMOCNICE OLOMOUC<br/>PD NÁSTAVBA BUDOVY A</b>                                                          |   |   |  | Zakázkové číslo: 06 - 2020   | Paré:                                  |
|   |   |   |  | Datum: 30.6.2022   |                                        |
|   |   |   |  | Stupeň: DSPS   |                                        |
| Objekt: BUDOVA A - NÁSTAVBA                                                                                               |   |   |  | Formát: 17A4   |                                        |
| Obsah: <b>ROZVADĚČ 3-RMS5</b>                                                                                             |   |   |  | Měřítko:   | Číslo výkresu:<br><b>D.1.01.4c-205</b> |

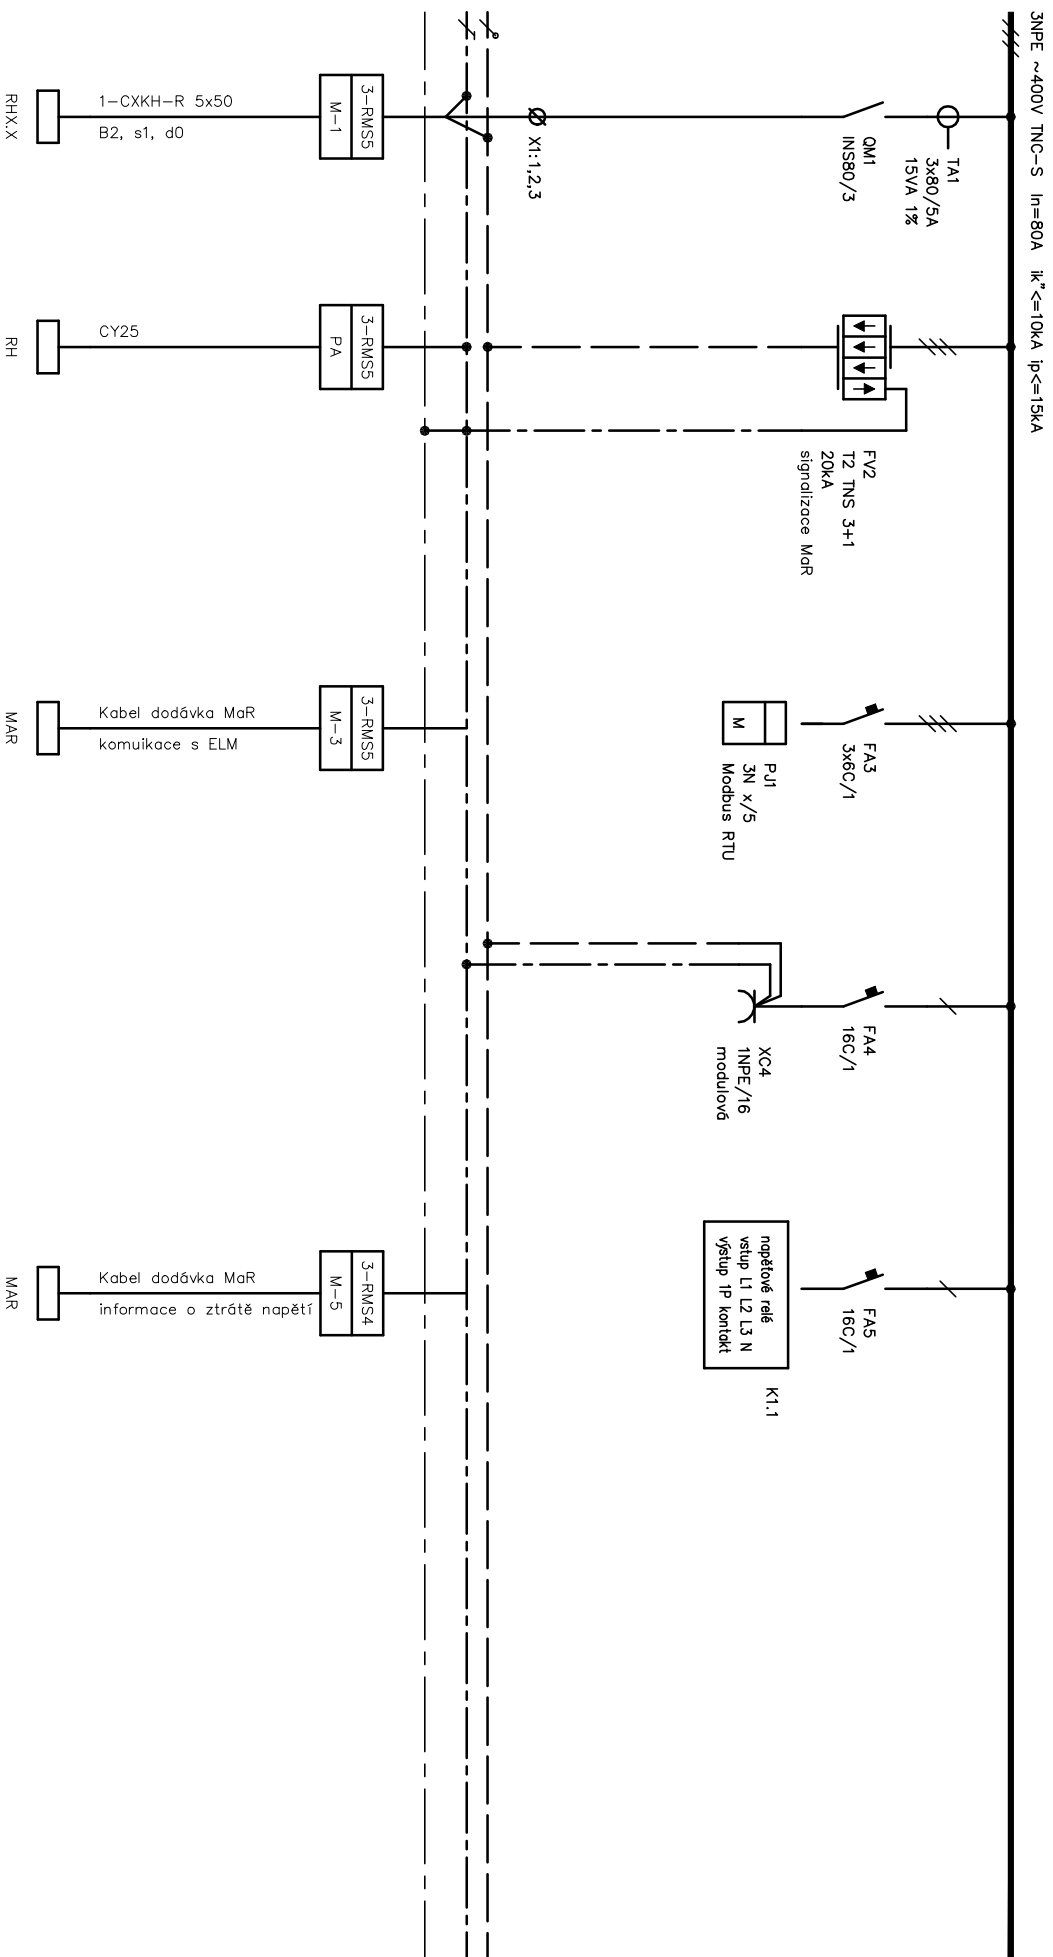

|                                                                               |                                           |                                                                     |                                       |
|-------------------------------------------------------------------------------|-------------------------------------------|---------------------------------------------------------------------|---------------------------------------|
| Osobní<br>Elektro                                                             | Zodpovědný projektant<br>Ing. Jan Novotný | Druh dokumentu<br>Výkres rozvodiče                                  | Status dokumentu<br>Vydáno            |
| <b>SUBTECH</b><br>Srovnání 20, 012 00 Brno<br>Číslo zakázky<br>www.subtech.cz | Vypracoval<br>Ing. Jan Novotný            | Název, doplňující název<br>Nástavba budovy A<br>Budova A – nástavba | Číslo dokumentu<br>D.1.01.4c – 205_02 |
|                                                                               | Kontroloval<br>Ing. Petr Loučka           | Rozvodič: 3-RMS                                                     | Změno<br>Datum vydání<br>30.6.2022    |
|                                                                               |                                           |                                                                     | 1                                     |






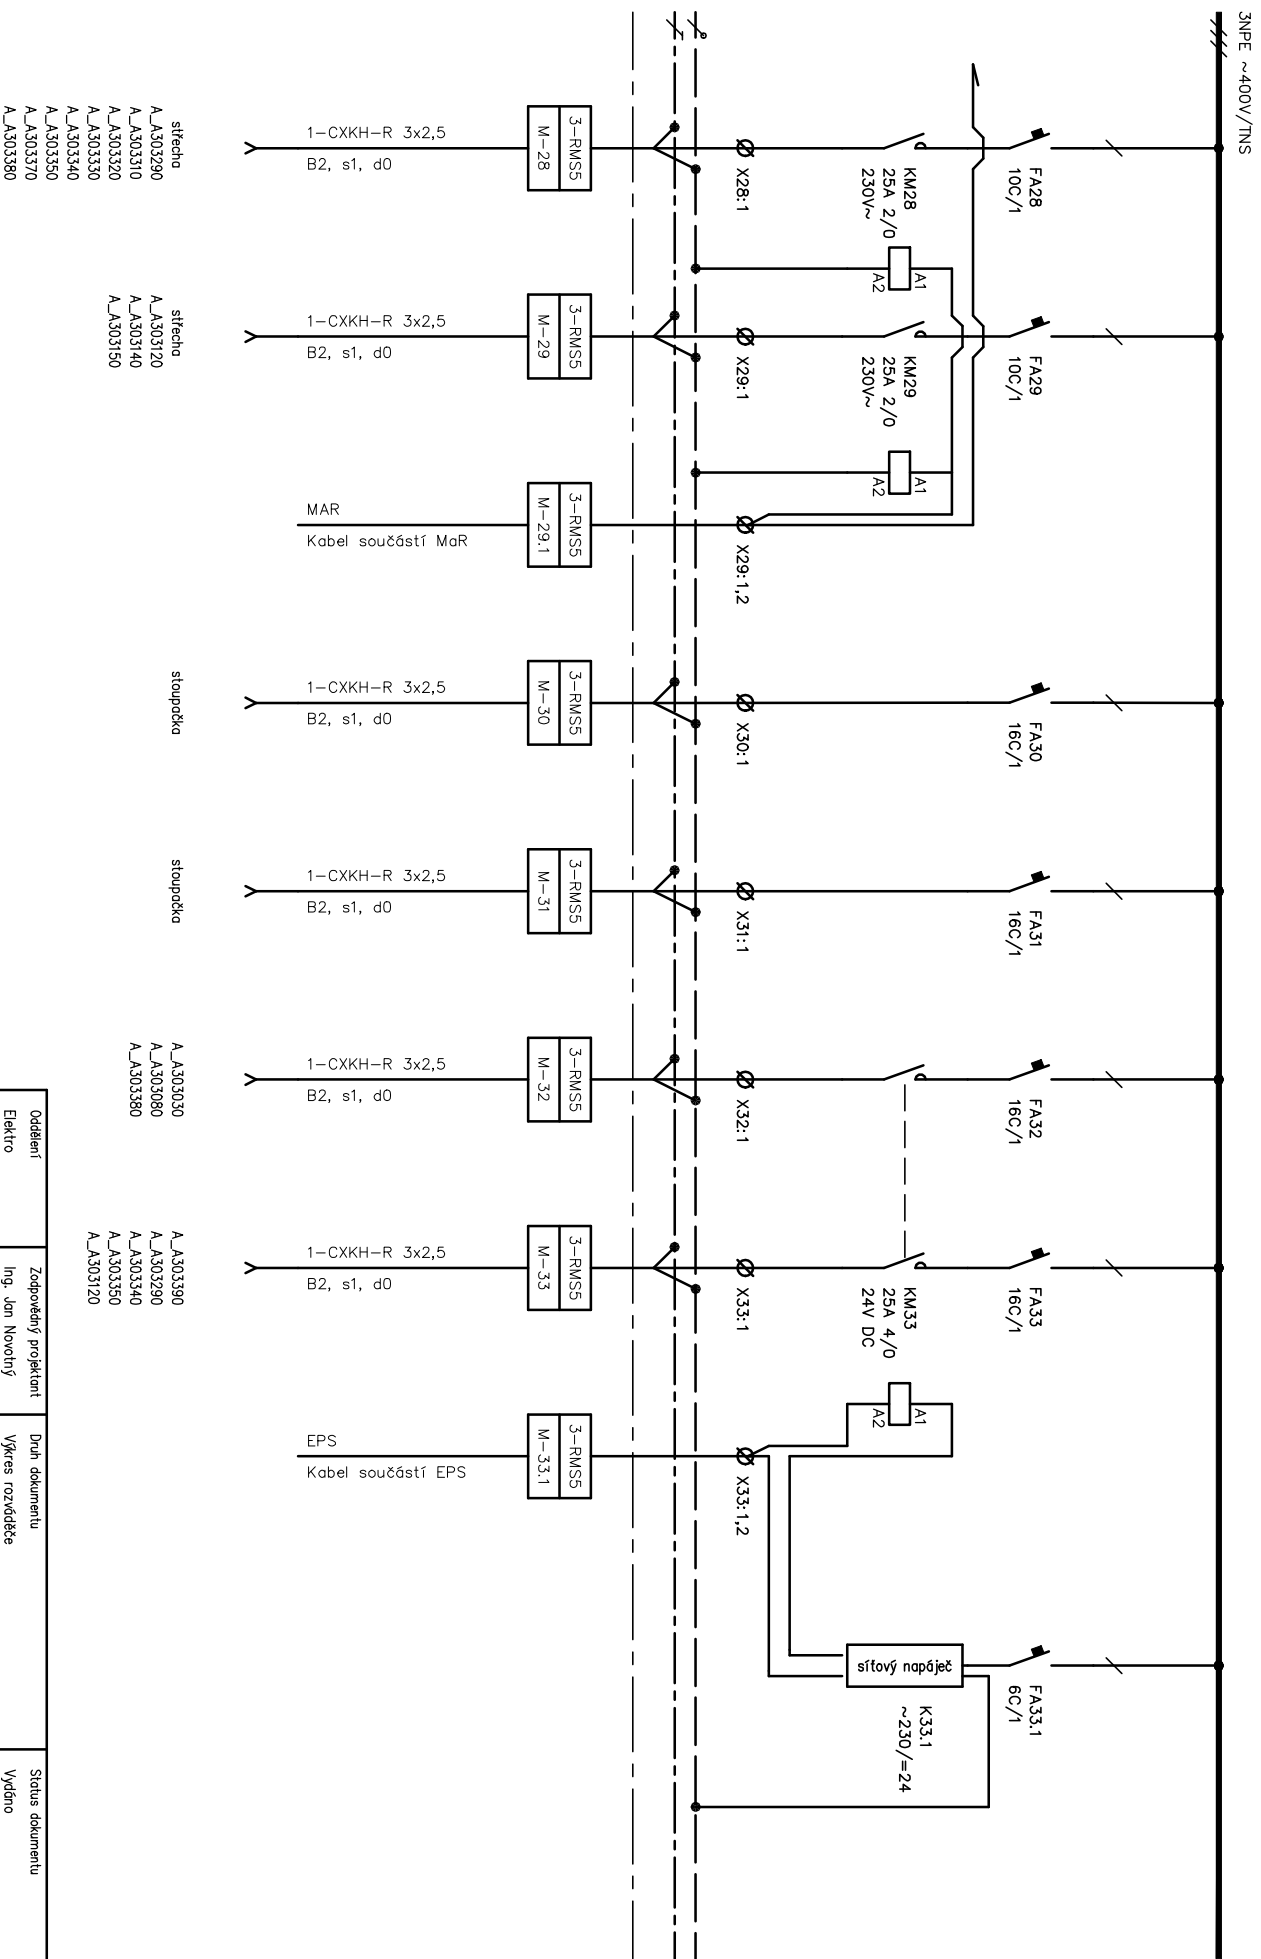


|                                                                            |          |                       |                         |                    |              |      |
|----------------------------------------------------------------------------|----------|-----------------------|-------------------------|--------------------|--------------|------|
| <b>SUBTECH</b><br>Sovietsk 29, 012 00 Brno<br>Číslo účtu<br>www.subtech.cz | Ověřte!  | Zodpovědný projektant | Druh dokumentu          | Status dokumentu   |              |      |
|                                                                            | Elektro  | Ing. Jan Novotný      | Ykres rozváděče         | Vydáno             |              |      |
|                                                                            | Výpracov |                       | Název, doplňující název | Číslo dokumentu    |              |      |
|                                                                            | Kontrola | Ing. Jan Novotný      | Nástavba budovy A       | D.1.01.4c – 205_02 |              |      |
|                                                                            |          | Ing. Petr Loučka      | Rozváděč 3–RMSS         | Zreño              | Datum vydání | List |
|                                                                            |          |                       |                         | 30.6.2022          |              | 4    |

=M-

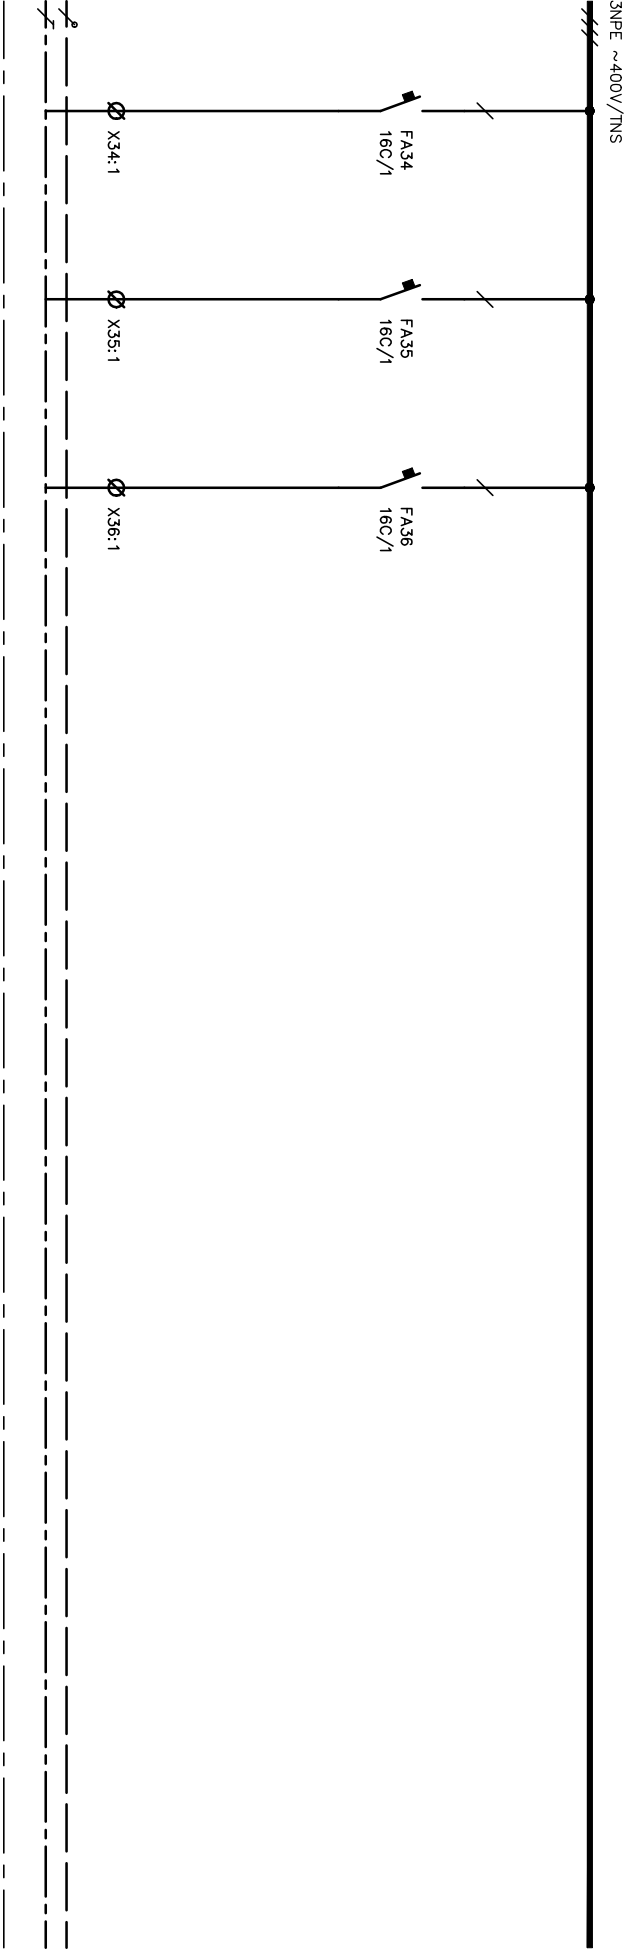

|                                                                                 |                                 |                                                                                        |                                    |                                       |  |  |
|---------------------------------------------------------------------------------|---------------------------------|----------------------------------------------------------------------------------------|------------------------------------|---------------------------------------|--|--|
| <b>SUBTECH</b><br>Sovětská 29, 612 00 Brno<br>Česká republika<br>www.subtech.cz | Oddělení<br>Elektro             | Zodpovědný projektant<br>Ing. Jan Novotný                                              | Druh dokumentu<br>Výkres rozváděče | Status dokumentu<br>Vydáno            |  |  |
|                                                                                 | Vypracoval<br>Ing. Jan Novotný  | Název, doplňující název<br>Nástavba budovy A<br>Budova A – nástavba<br>Rozváděč 3–RMS5 |                                    | Číslo dokumentu<br>D.1.01.4c – 205_02 |  |  |
|                                                                                 | Kontroloval<br>Ing. Petr Loučka |                                                                                        |                                    |                                       |  |  |
|                                                                                 |                                 | Změno<br>30.6.2022                                                                     | Datum vydání<br>30.6.2022          | List<br>5                             |  |  |

=LM-

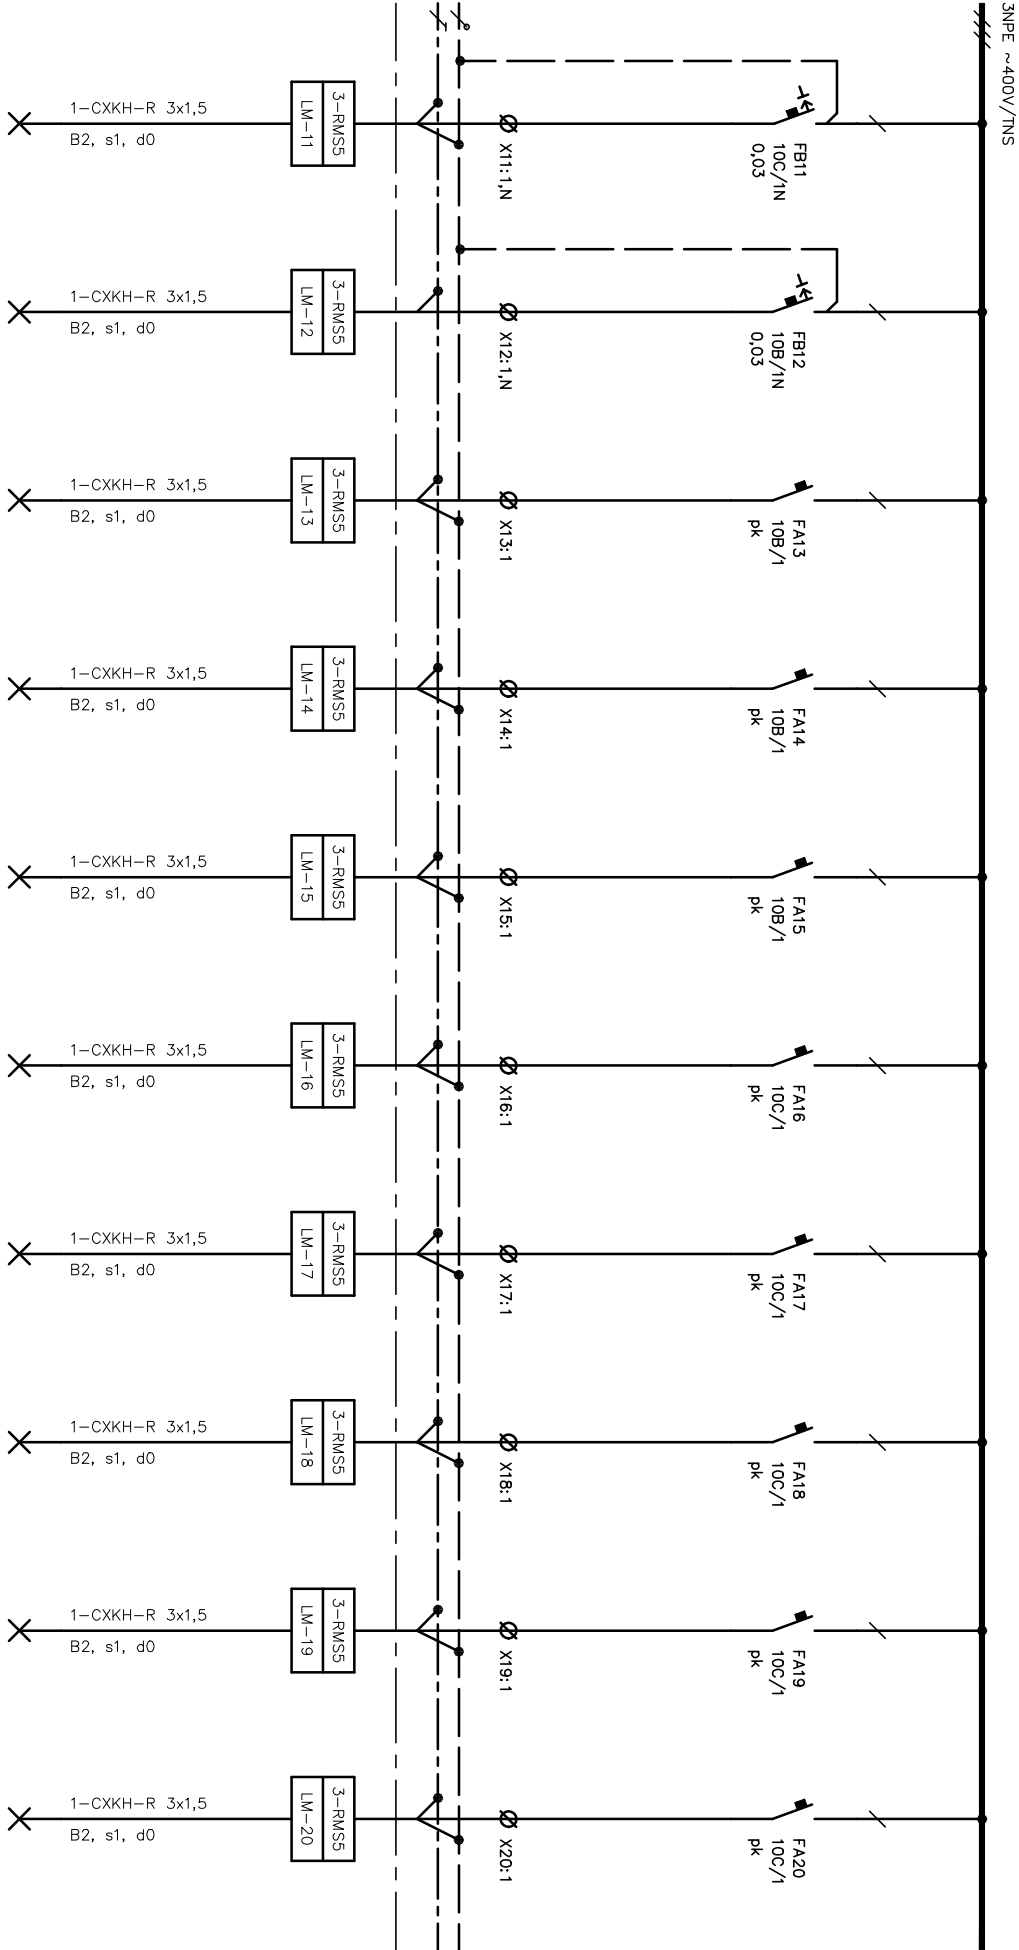

A\_A303150  
A\_A303140  
A\_A303130  
A\_A303120

A\_A303280  
A\_A303270

A\_A303260  
A\_A303250

A\_A303240  
A\_A303230

A\_A303220  
A\_A303210  
A\_A303200

A\_A303190  
A\_A303180


A\_A303170  
A\_A303160

A\_A303110

A\_A303100  
A\_A303090

| Oddělení                                                                        |  | Zodpovědný projektant |                     | Druh dokumentu                                                    |  | Status dokumentu                      |              |
|---------------------------------------------------------------------------------|--|-----------------------|---------------------|-------------------------------------------------------------------|--|---------------------------------------|--------------|
| Elektro                                                                         |  | Ing. Jan Novotný      |                     | Výkres rozváděče                                                  |  | Vydáno                                |              |
| <b>SUBTECH</b><br>Sokolova 23, 612 00 Brno<br>Česká republika<br>www.subtech.cz |  | Výpracoval            | Ing. Jan Novotný    | Název, doplňující název<br>Budova A – nástavba<br>Rozváděč 3-RMS5 |  | Číslo dokumentu<br>D.1.01.4c – 205_02 |              |
|                                                                                 |  | Kontroloval           | Ing. Petr Lovického |                                                                   |  |                                       |              |
|                                                                                 |  |                       |                     |                                                                   |  | Změna                                 | Datum vydání |
|                                                                                 |  |                       |                     |                                                                   |  | 30.6.2022                             | 6            |

=LM-

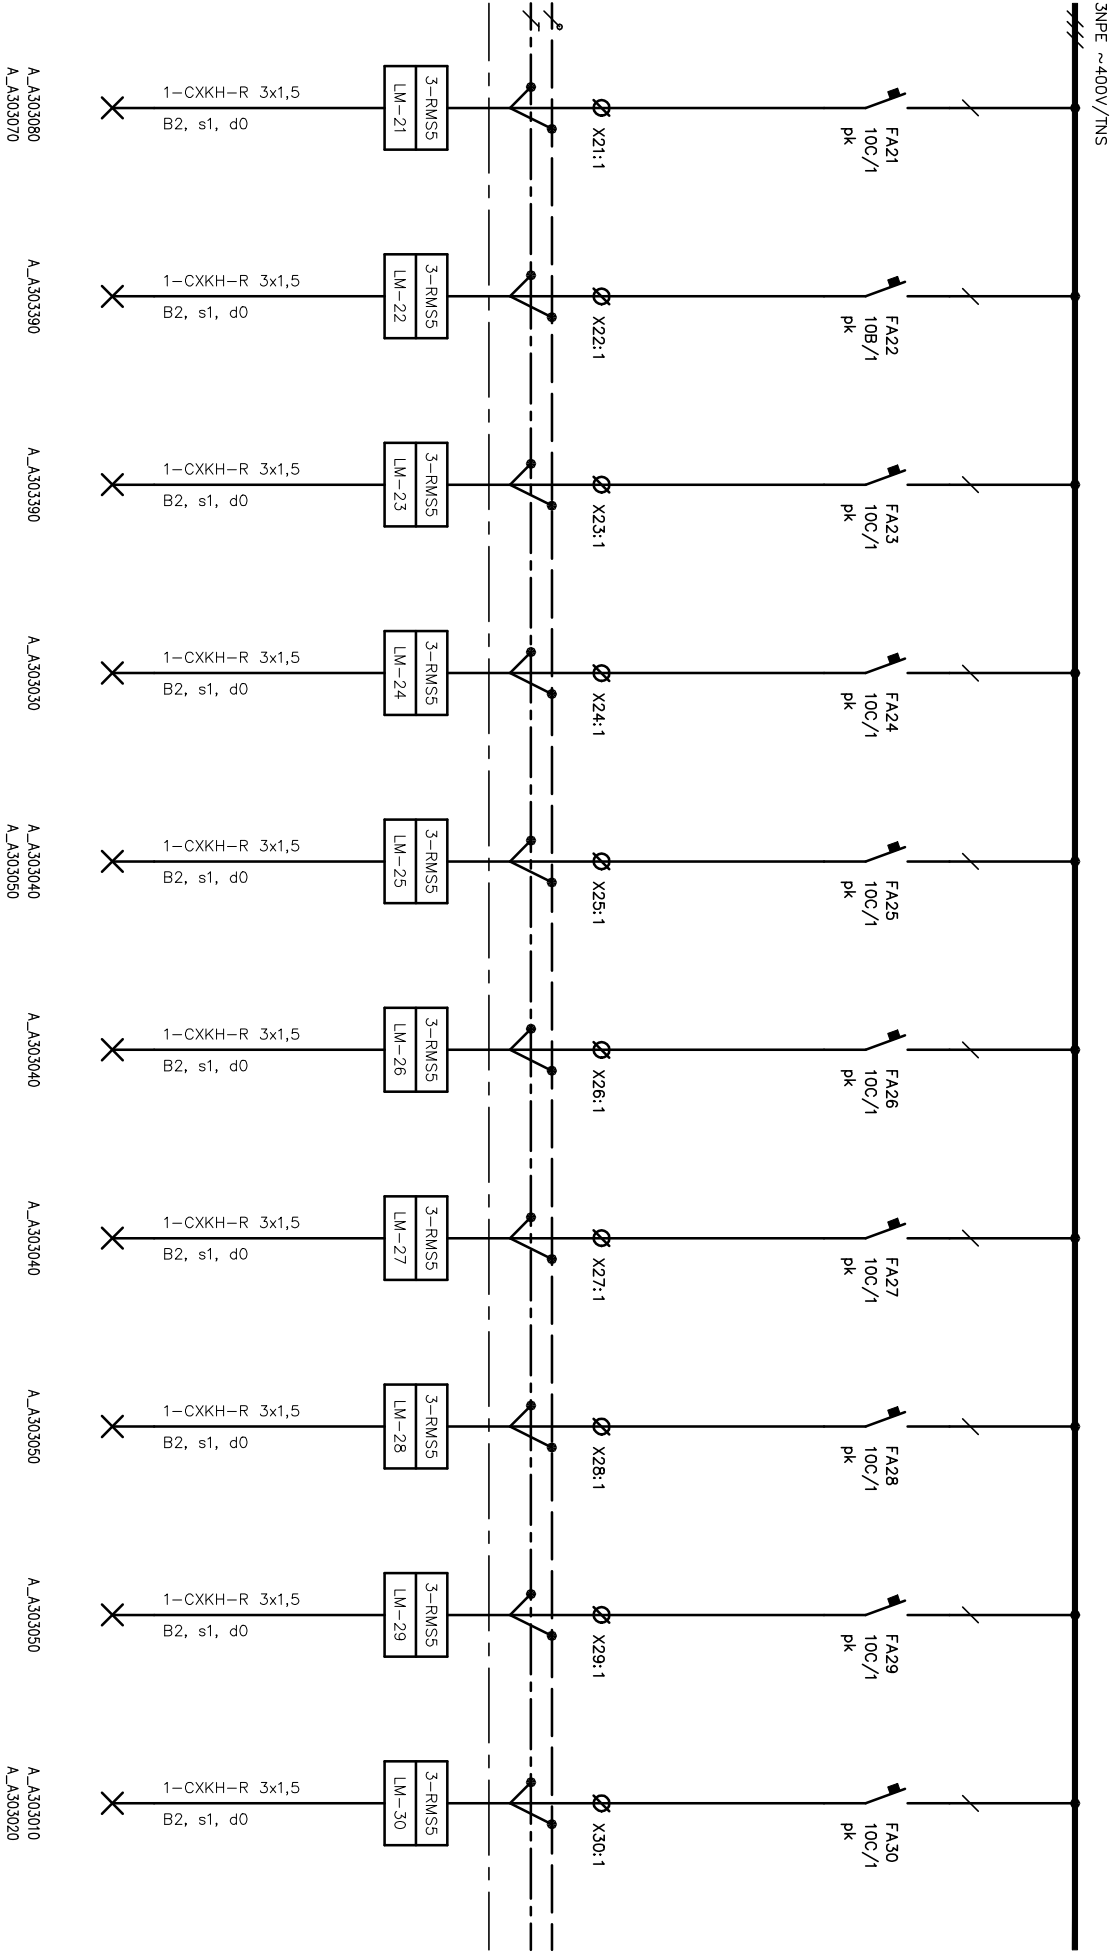

|                                                                                 |                       |  |                         |                    |  |  |
|---------------------------------------------------------------------------------|-----------------------|--|-------------------------|--------------------|--|--|
| Oddělení                                                                        | Zodpovědný projektant |  | Druh dokumentu          | Status dokumentu   |  |  |
| Elektro                                                                         | Ing. Jan Novotný      |  | Výkres rozváděče        | Vydáno             |  |  |
| <b>SUBTECH</b><br>Sokolova 23, 612 00 Brno<br>Česká republika<br>www.subtech.cz | Výpočet               |  | Název, doplňující název | Číslo dokumentu    |  |  |
|                                                                                 | Ing. Jan Novotný      |  | Nástavba budovy A       | D.1,01.4c – 205_02 |  |  |
|                                                                                 | Kontrola              |  | Budova A – nástavba     | Změna              |  |  |
|                                                                                 | Ing. Petr Lovíčka     |  | Rozváděč 3–RMS5         | Datum vydání       |  |  |
|                                                                                 |                       |  |                         | 30.6.2022          |  |  |
|                                                                                 |                       |  |                         | List               |  |  |
|                                                                                 |                       |  |                         | 7                  |  |  |








|                                                                            |                       |                         |                    |
|----------------------------------------------------------------------------|-----------------------|-------------------------|--------------------|
| Oddělení                                                                   | Zodpovědný projektant | Druh dokumentu          | Status dokumentu   |
| Elektro                                                                    | Ing. Jan Novotný      | Výkres rozvodiče        | Vydáno             |
|                                                                            | Výpracováno           | Název, doplnující název | Číslo dokumentu    |
|                                                                            | Ing. Jan Novotný      | Nástinová budova A      | D.1.01.4c – 205_02 |
| Kontrolou                                                                  | Ing. Petr Lovíčka     | Budova A – nástinová    | Znáno              |
|                                                                            | Ing. Petr Lovíčka     | Rozvodič 3.-RMS5        | Datum vydání       |
| SJBUTECH<br>Sokolova 23, 612 00 Brno<br>Česká republika<br>www.sjbutech.cz |                       |                         | 30.6.2022          |
|                                                                            |                       |                         | 8                  |

=LM-

3NPE ~400V/TNS

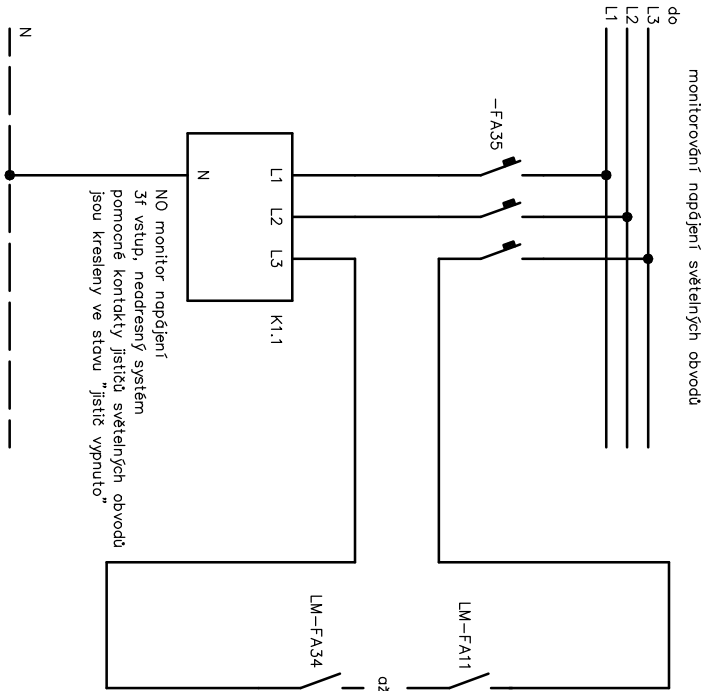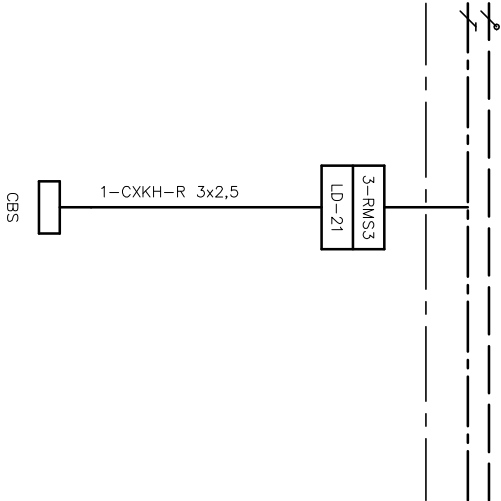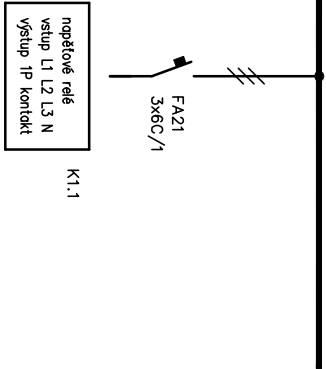


Monitorované obvody jsou dle  
prostorů kde jsou umístěné nové  
nouzové osvětlení z cetrální baterie.


|                                                                                 |                       |                         |                    |
|---------------------------------------------------------------------------------|-----------------------|-------------------------|--------------------|
| Oddělení                                                                        | Zodpovědný projektant | Druh dokumentu          | Status dokumentu   |
| Elektro                                                                         | Ing. Jan Novotný      | Výkres rozvodek         | Vydáno             |
| <b>SUBTECH</b><br>Sokolova 23, 612 00 Brno<br>Česká republika<br>www.subtech.cz | Výpracov              | Název, doplňující název | Číslo dokumentu    |
|                                                                                 | Ing. Jan Novotný      | Nástořba budovy A       | D.1.01.4c – 205_02 |
|                                                                                 | Kontrolou             | Budova A – nástořba     | Změna              |
|                                                                                 | Ing. Petr Lovíčka     | Rozvodek 3–RMS5         | Datum vydání       |
|                                                                                 |                       |                         | 30.6.2022          |
|                                                                                 |                       |                         | List               |
|                                                                                 |                       |                         | 9                  |

=MF-

3NPE ~400V/TNS

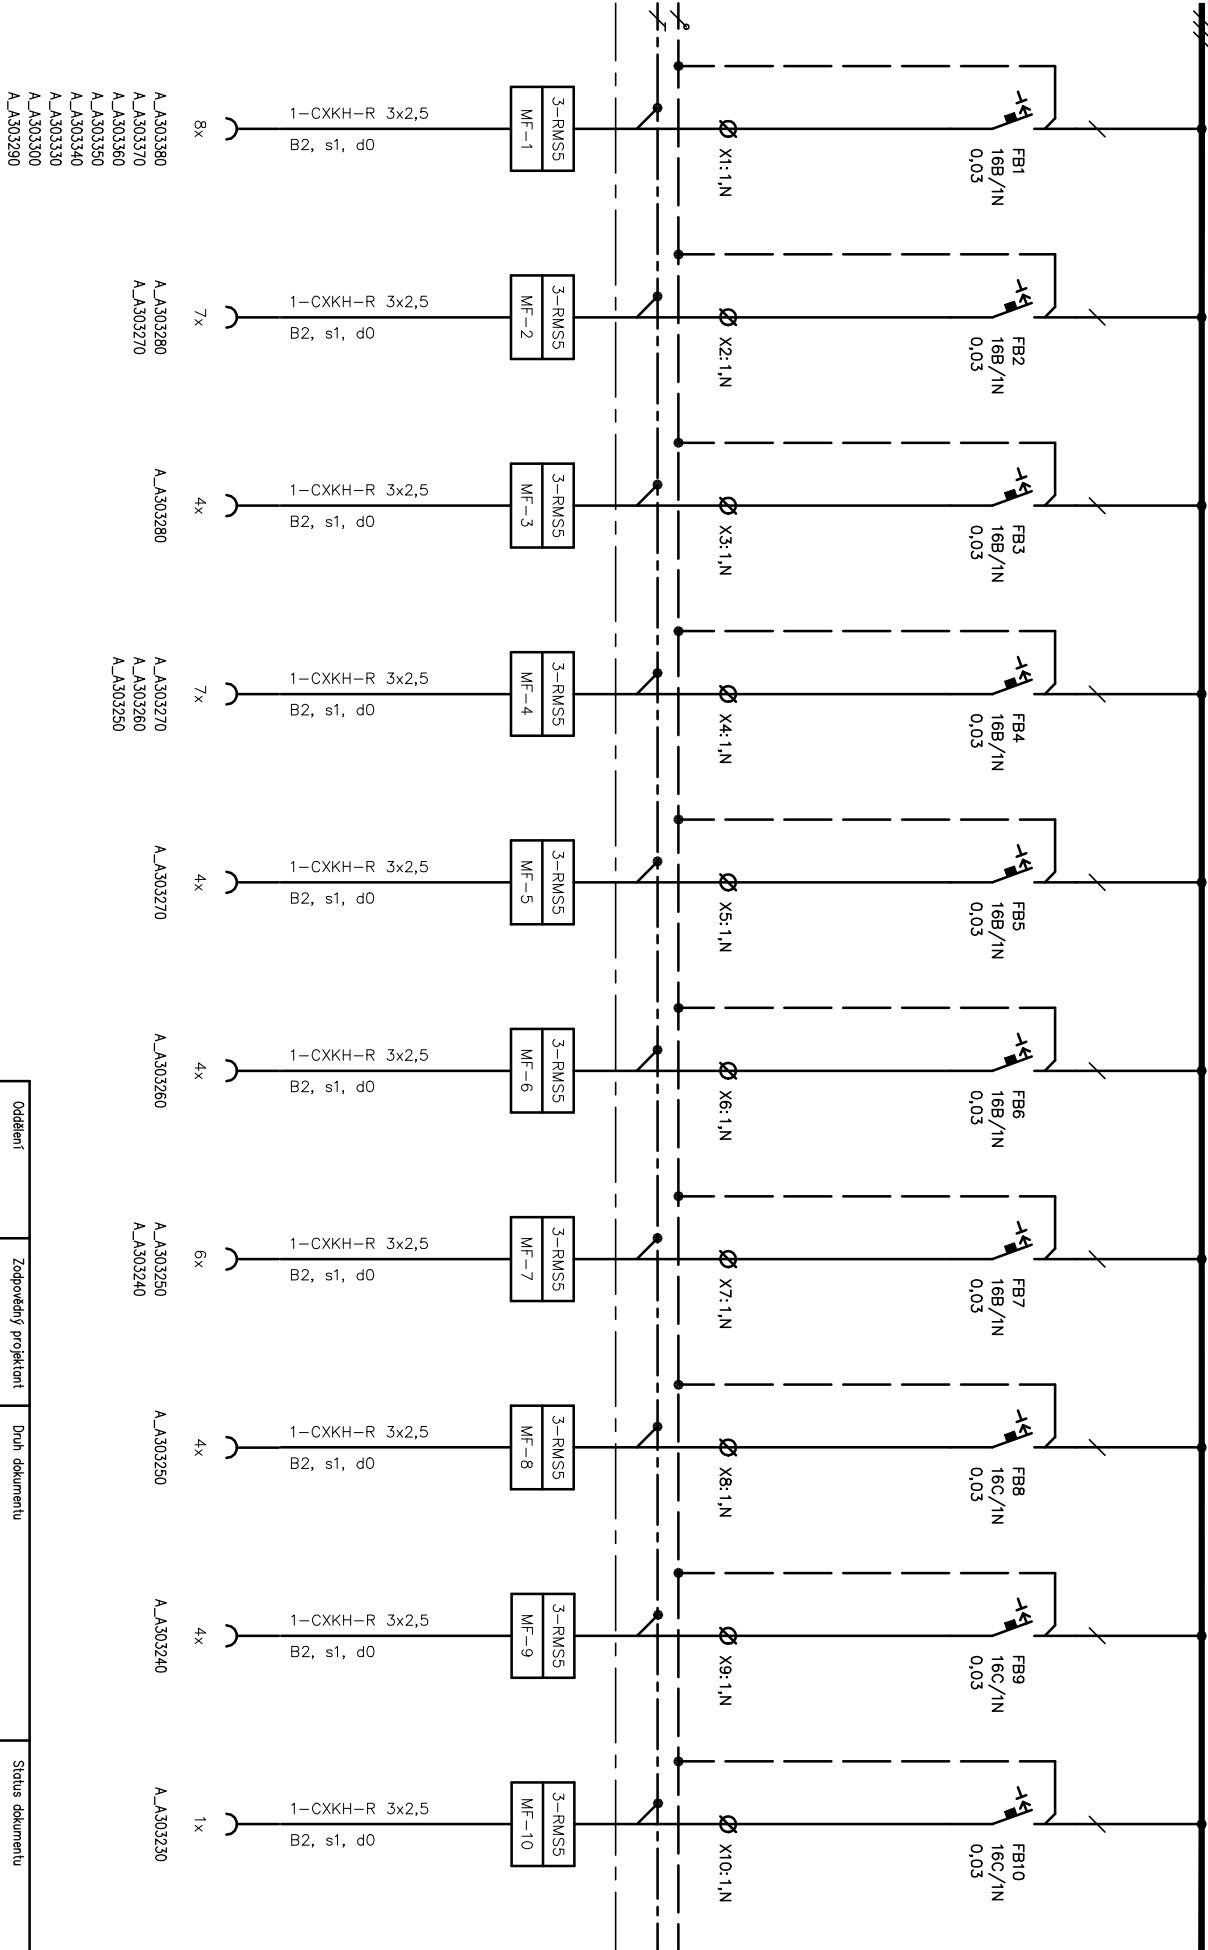


|                                                                                  |                       |                         |                    |  |  |
|----------------------------------------------------------------------------------|-----------------------|-------------------------|--------------------|--|--|
| Oddávající                                                                       | Zodpovědný projektant | Druh dokumentu          | Status dokumentu   |  |  |
| Elektro                                                                          | Ing. Jan Novotný      | Výkres rozváděče        | Vydáno             |  |  |
| <b>SUBTECH</b><br>Sovietská 23, 612 00 Brno<br>Česká republika<br>www.subtech.cz | Výpracoval            | Název, doplňující název | Číslo dokumentu    |  |  |
|                                                                                  | Ing. Jan Novotný      | Název stavby A          | D.1.01.4c – 205_02 |  |  |
|                                                                                  | Kontroloval           | Budova A – nástavba     | Změna              |  |  |
|                                                                                  | Ing. Petr Lavická     | Rozváděč 3–RMS5         | Datum vydání       |  |  |
|                                                                                  |                       |                         | 30.6.2022          |  |  |
|                                                                                  |                       |                         | List               |  |  |
|                                                                                  |                       |                         | 10                 |  |  |

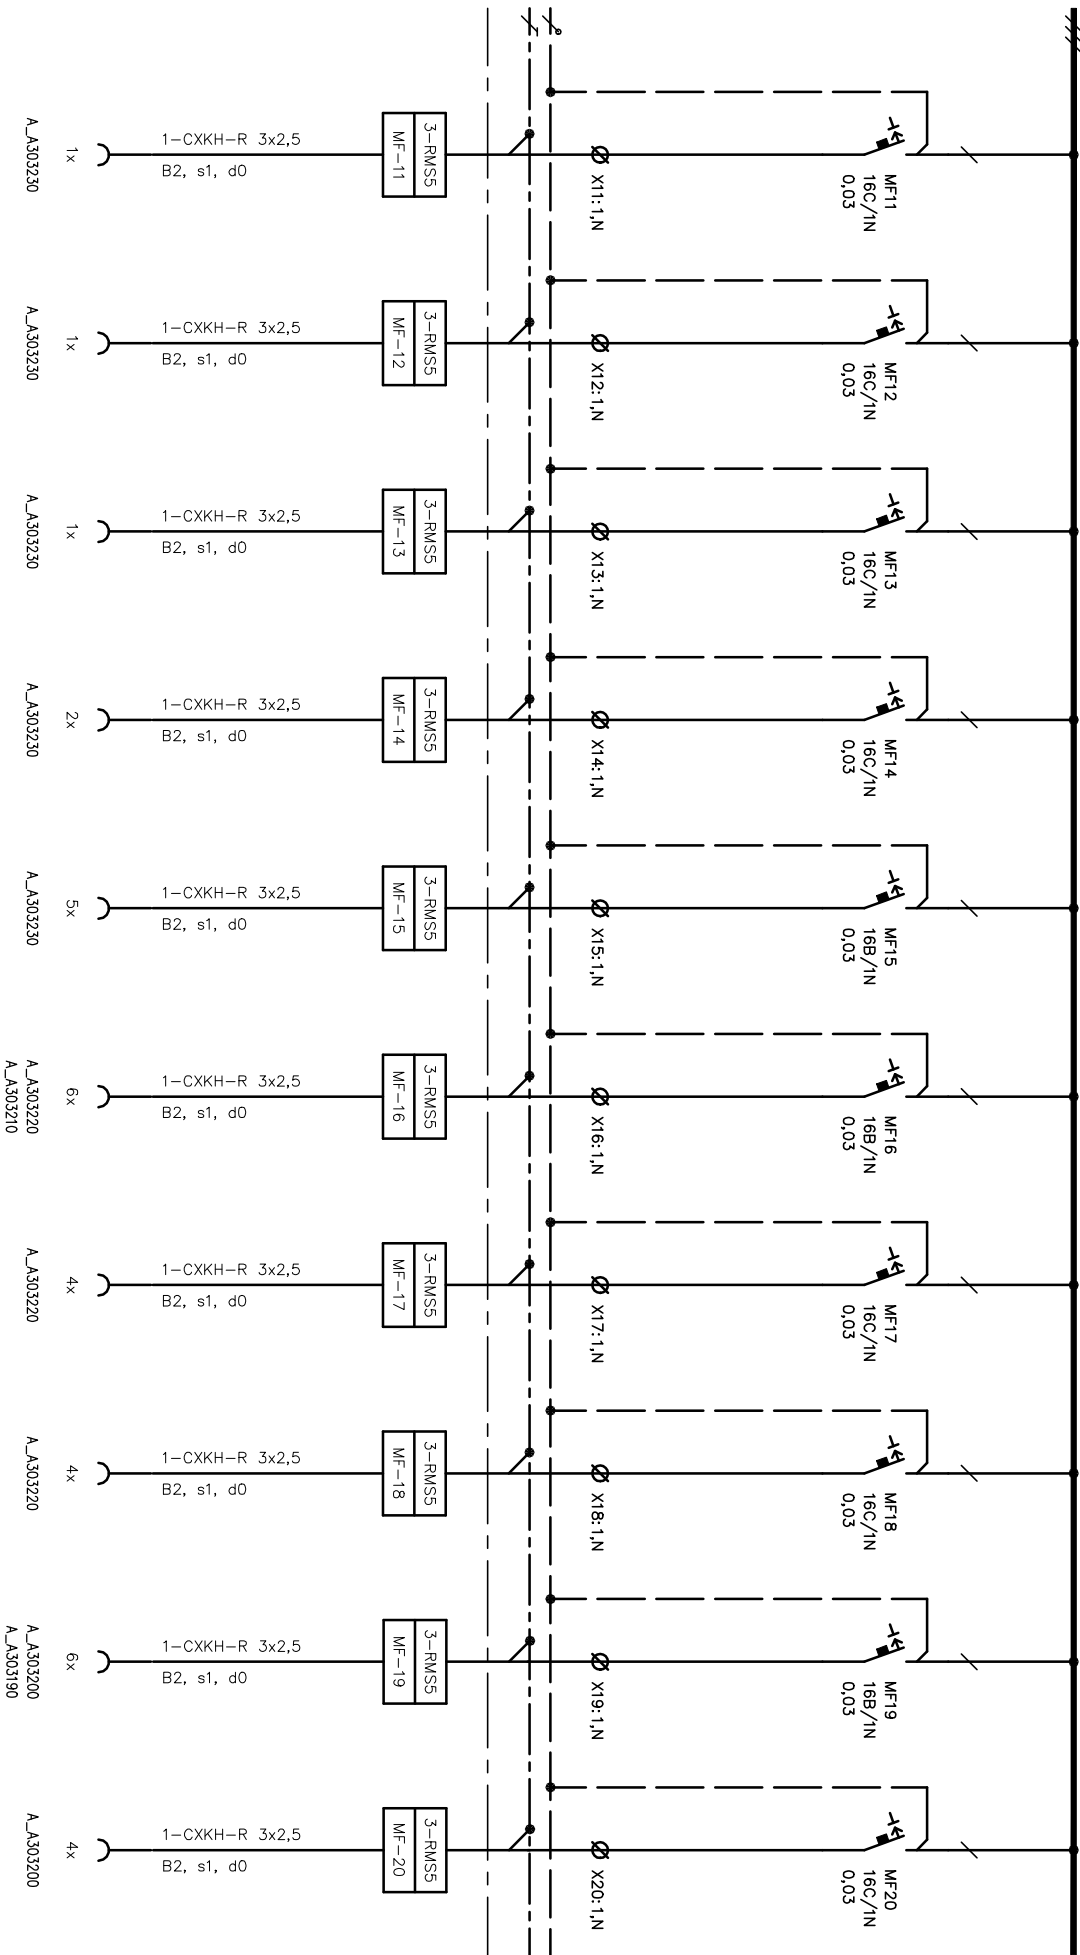

|                                                                                 |                       |                      |                    |
|---------------------------------------------------------------------------------|-----------------------|----------------------|--------------------|
| Oddělení                                                                        | Zodpovědný projektant | Druh dokumentu       | Status dokumentu   |
| Elektro                                                                         | Ing. Jan Novotný      | Výkres rozvodekče    | Vydáno             |
| <b>SUBTECH</b><br>Sokolova 23, 612 00 Brno<br>Česká republika<br>www.subtech.cz | Výpracoval            | Název, doplnit název | Číslo dokumentu    |
|                                                                                 | Ing. Jan Novotný      | Nástinová budovy A   | D.1.01.4c – 205_02 |
|                                                                                 | Kontroloval           | Budova A – nástinová | Změno              |
|                                                                                 | Ing. Petr Lavická     | Rozvodekč 3--RMS5    | Datum vydání       |
|                                                                                 |                       |                      | 30.6.2022          |
|                                                                                 |                       |                      | List               |
|                                                                                 |                       |                      | 11                 |

=MF-


3NPE ~400V/TNS

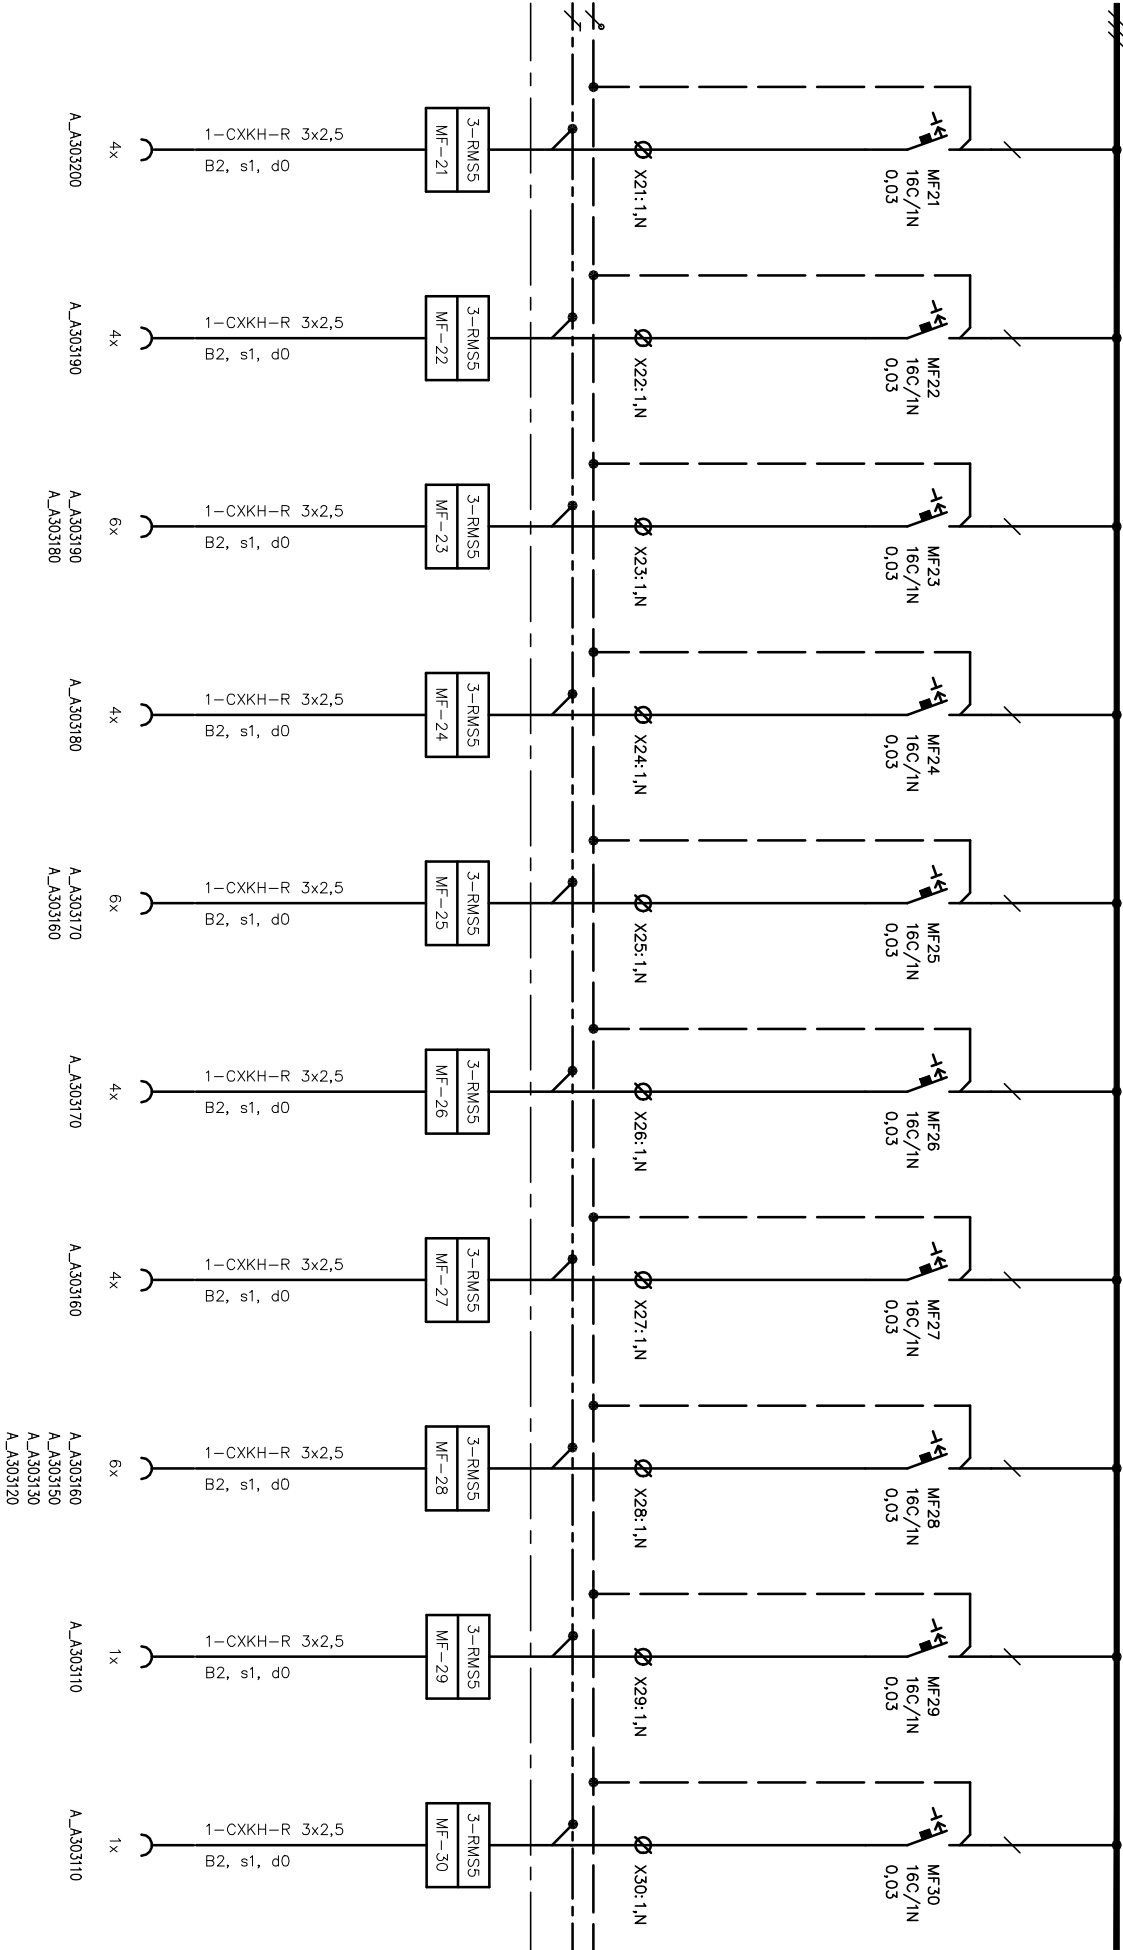

|                                                                                  |                       |                         |                                       |
|----------------------------------------------------------------------------------|-----------------------|-------------------------|---------------------------------------|
| Oddělení                                                                         | Zodpovědný projektant | Druh dokumentu          | Status dokumentu                      |
| Elektro                                                                          | Ing. Jan Novotný      | Výkres rozvábky         | Vydáno                                |
| <b>SUBTECH</b><br>Sokolova 29, 612 00 Brno<br>Čestná republika<br>www.subtech.cz | Výpracovní            | Název, doplňující název | Číslo dokumentu<br>D.1.01.4c – 205_02 |
|                                                                                  | Ing. Jan Novotný      | Název budovy A          |                                       |
|                                                                                  | Kontrola              | Budova A – nástavba     |                                       |
|                                                                                  | Ing. Petr Lavčka      | Rozvábka 3–RMS5         | Změna                                 |
|                                                                                  |                       |                         | Datum vydání                          |
|                                                                                  |                       |                         | 30.6.2022                             |
|                                                                                  |                       | List                    |                                       |
|                                                                                  |                       | 12                      |                                       |


A vertical line with 10 horizontal tick marks. The top of the line is hatched with diagonal lines, indicating a boundary or a specific region.

=MF-

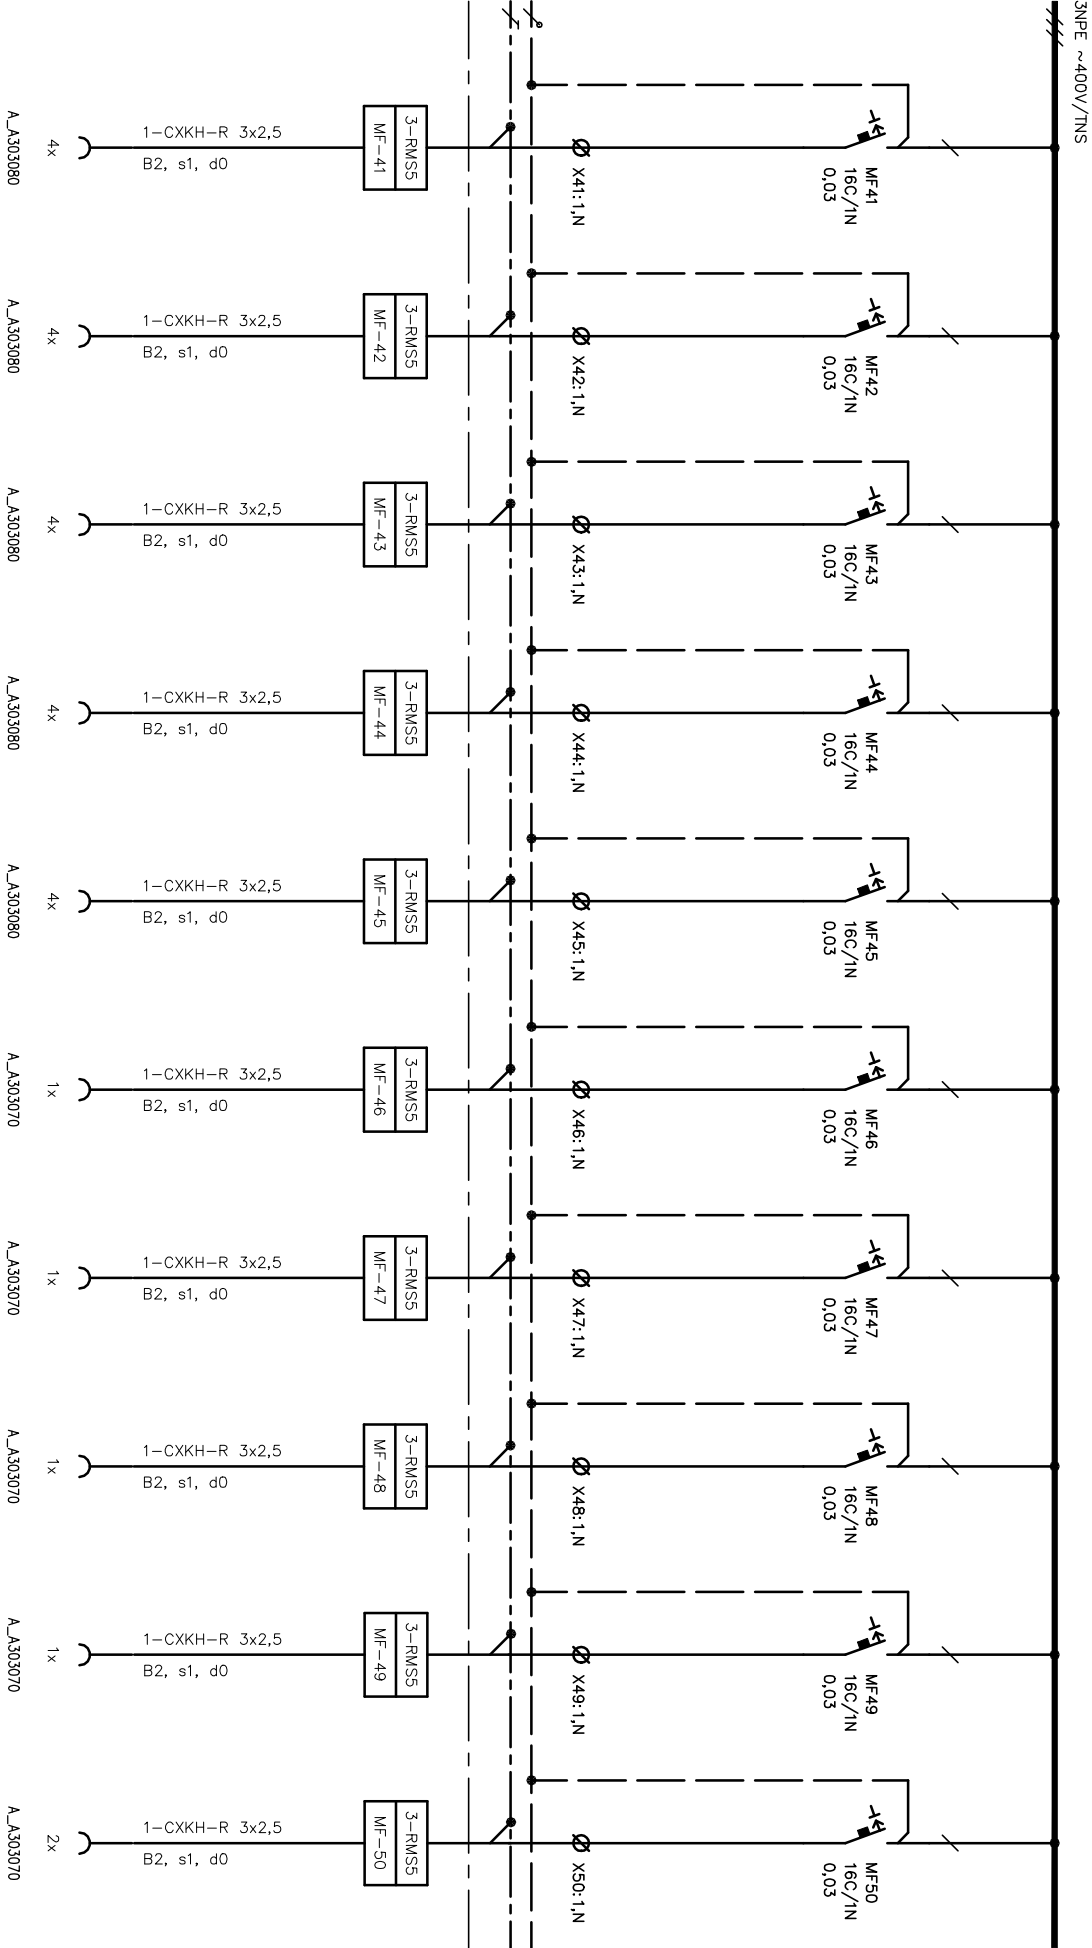

|                                                                                  |          |                       |                  |                                        |                         |                                       |      |
|----------------------------------------------------------------------------------|----------|-----------------------|------------------|----------------------------------------|-------------------------|---------------------------------------|------|
| <b>SUBTECH</b><br>Sokolova 23, 612 00 Brno<br>Čestná republika<br>www.subtech.cz | Oddělení | Zodpovědný projektant |                  | Druh dokumentu                         | Status dokumentu        |                                       |      |
|                                                                                  | Elektro  | Ing. Jan Novotný      |                  | Výkres rozvábky                        | Vydáno                  |                                       |      |
|                                                                                  |          | Výpracovatel          | Ing. Jan Novotný |                                        | Název, doplňující název | Číslo dokumentu<br>D.1.01.4c – 205_02 |      |
|                                                                                  |          | Kontroloval           |                  |                                        | Nástavba budovy A       |                                       |      |
|                                                                                  |          | Ing. Petr Lavická     |                  | Budova A – nástavba<br>Rozvábka 3–RMS5 | Změna                   | Datum vydání                          | List |
|                                                                                  |          |                       |                  |                                        | 30.6.2022               |                                       | 14   |


=MF-

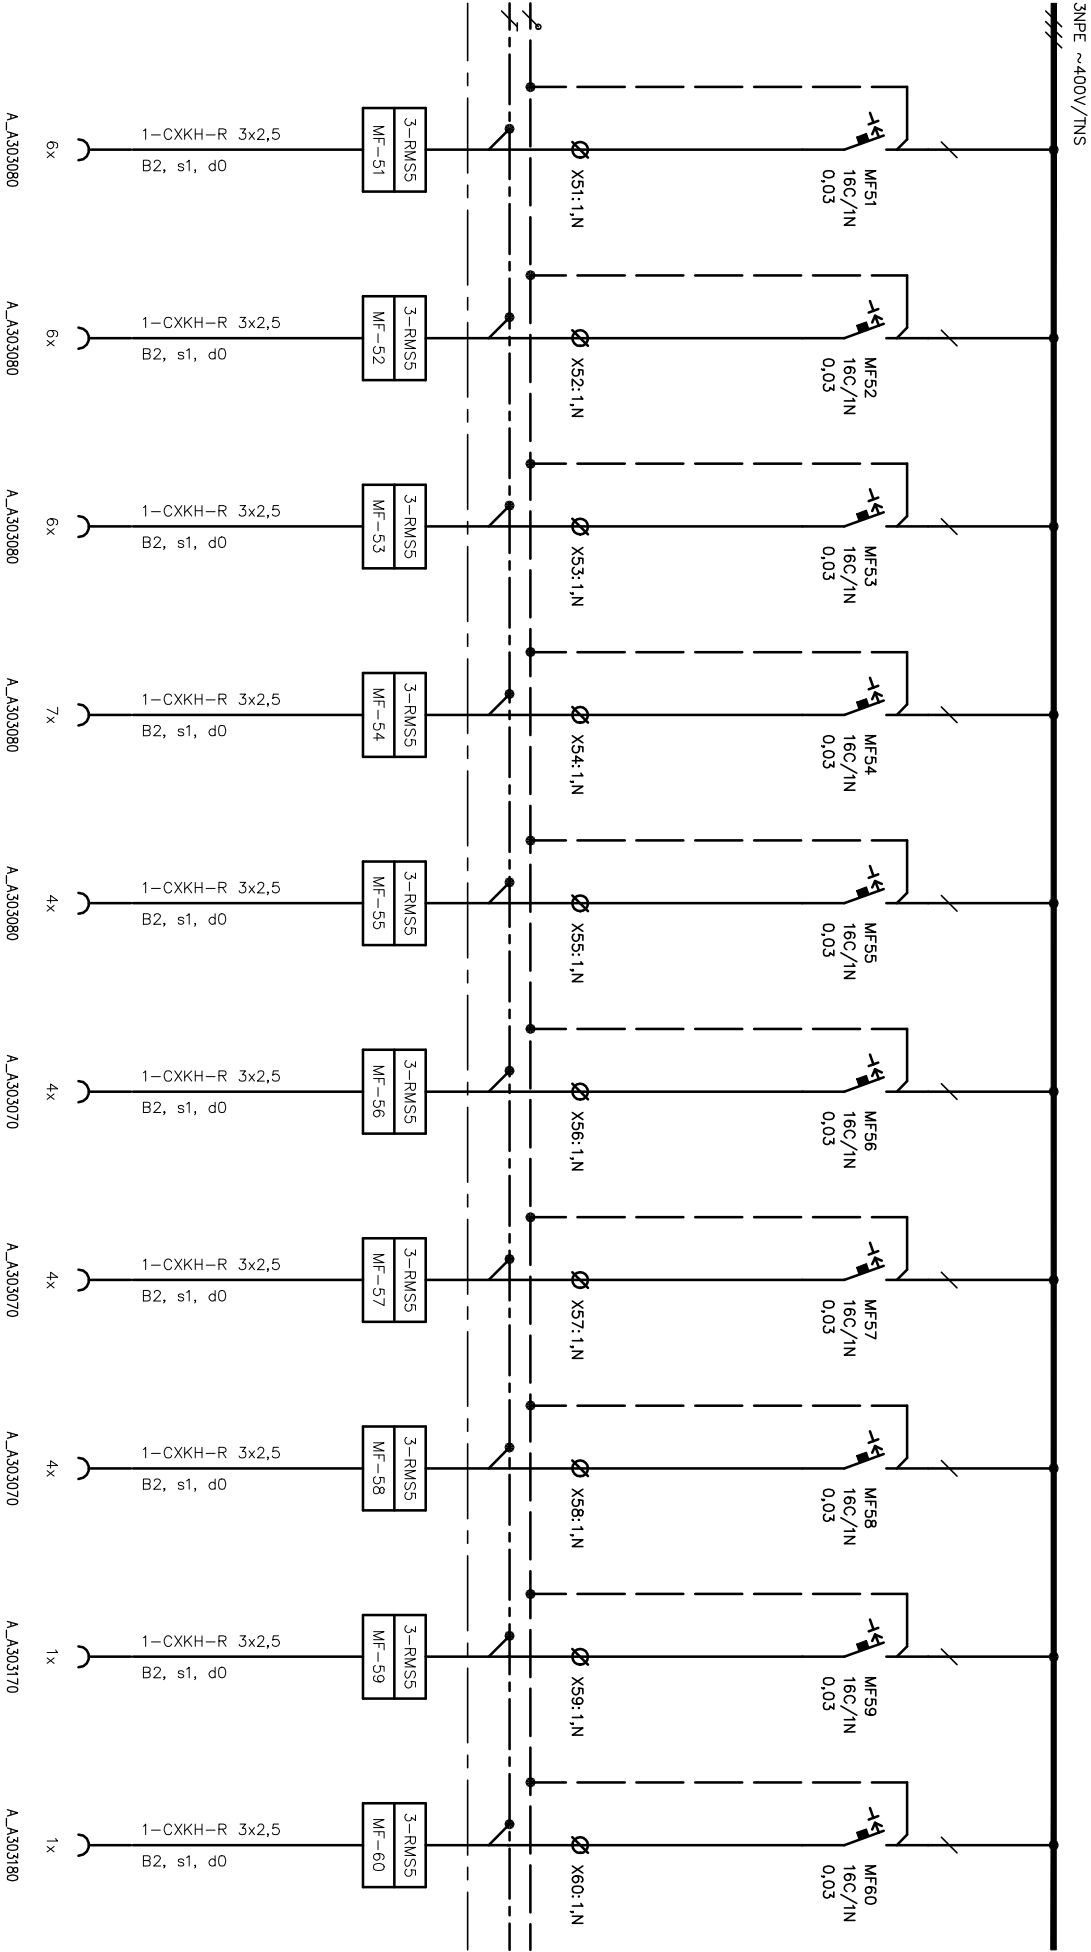

|                                                                                  |                       |                         |                    |  |  |
|----------------------------------------------------------------------------------|-----------------------|-------------------------|--------------------|--|--|
| Oddělení                                                                         | Zodpovědný projektant | Druh dokumentu          | Status dokumentu   |  |  |
| Elektro                                                                          | Ing. Jan Novotný      | Výkres rozváděče        | Vydáno             |  |  |
| <b>SUBTECH</b><br>Sokolova 23, 612 00 Brno<br>Čestná inženýrka<br>www.subtech.cz | Výpracovní            | Název, doplňující název | Číslo dokumentu    |  |  |
|                                                                                  | Ing. Jan Novotný      | Název stavby A          | D.1.01.4c – 205_02 |  |  |
|                                                                                  | Kontrola              | Budova A – nástavba     | Změna              |  |  |
|                                                                                  | Ing. Petr Lavíčka     | Rozváděč 3–RMS5         | Datum vydání       |  |  |
|                                                                                  |                       |                         | 30.6.2022          |  |  |
|                                                                                  |                       |                         | List               |  |  |
|                                                                                  |                       |                         | 15                 |  |  |




=MF-

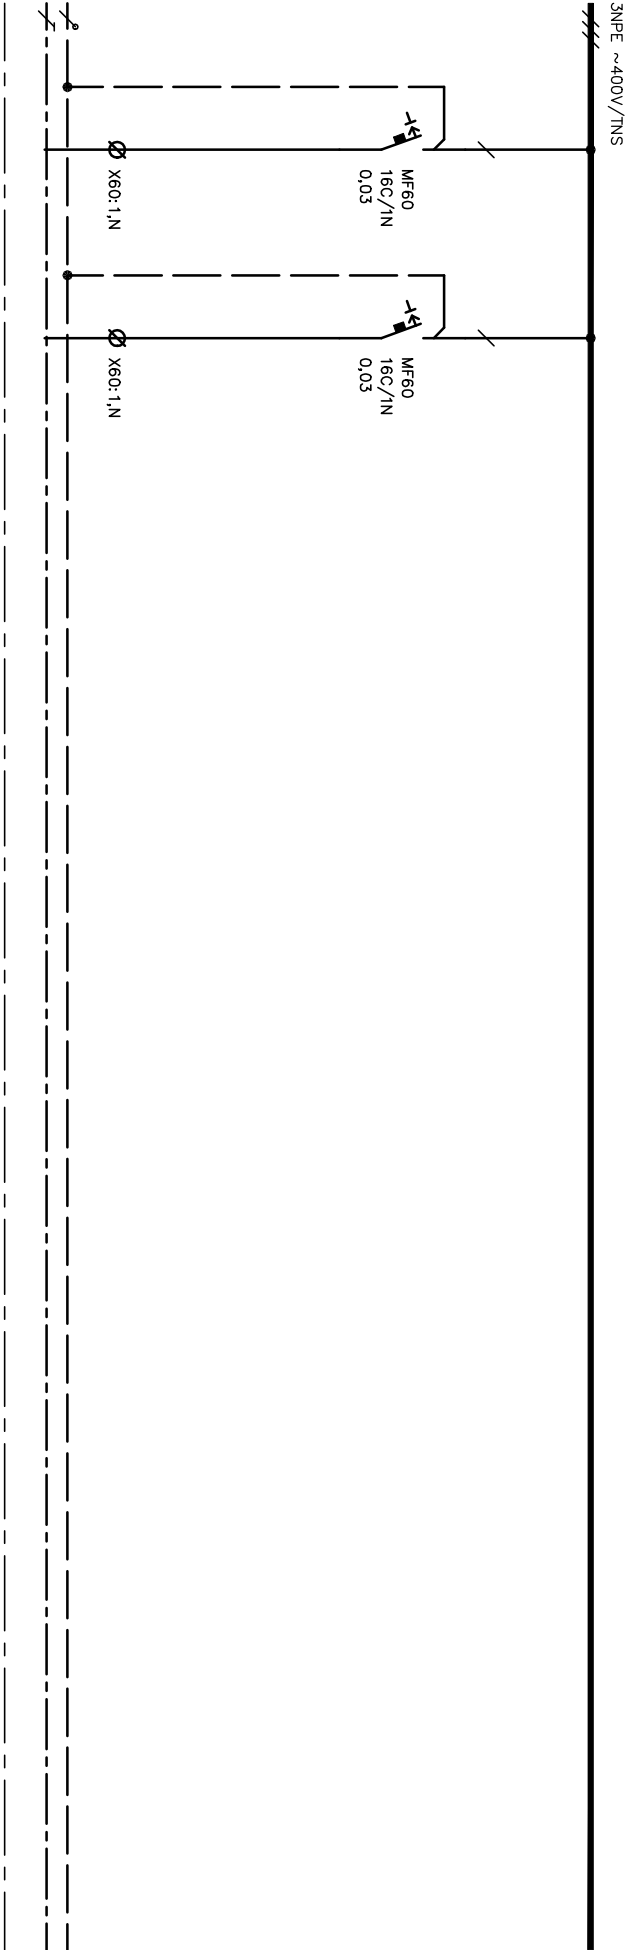

REZERVA

REZERVA

|   |             |                       |  |                         |  |                    |  |
|---|-------------|-----------------------|--|-------------------------|--|--------------------|--|
| <div><b>SUBTECH</b></div> <div>Strojní 23, 612 00 Brno</div> <div>Česká republika</div> <div>www.subtech.cz</div> | Oddělení    | Zodpovědný projektant |  | Druh dokumentu          |  | Status dokumentu   |  |
|   | Elektro     | Ing. Jan Novotný      |  | Výkres rozváděče        |  | Vydáno             |  |
|   |             | Vypracoval            |  | Název, doplňující název |  | Číslo dokumentu    |  |
|   |             | Ing. Jan Novotný      |  | Nástavba budovy A       |  | D.1.01.4c – 205_02 |  |
|   | Kontroloval | Ing. Petr Lavíčka     |  | Budova A – nástavba     |  | Změna              |  |
|   |             |                       |  | Rozváděč 3–RMS5         |  | Datum vydání       |  |
|   |             |                       |  |                         |  | 30.6.2022          |  |
|   |             |                       |  |                         |  | List               |  |
|   |             |                       |  |                         |  | 16                 |  |

 

rozváděč 3–RMS5  
stavebnicový skříňový  
skříň, podstavec, bez dveří, kryty, přístrojový rošt  
SxVxH: 1200x200x400 (jmenovité rozměry)  
IP40, krycí panely v jedné rovině  
Nad obvody bude barevný pásik zyzřoznující druh síťe + popis obvodu  
Barevné zyzřoznění: MDO – bílá, DO – zelená, VDO – červená  
Schémata na dokumentaci rozváděče  
Přívod s hroa , vývod nahoru  
Provětrání rozváděče ventilátorem

|                                                                                |                                           |                                  |                                                                                        |  |                                       |                           |
|--------------------------------------------------------------------------------|-------------------------------------------|----------------------------------|----------------------------------------------------------------------------------------|--|---------------------------------------|---------------------------|
| Oddělení<br>Elektro                                                            | Zodpovědný projektant<br>Ing. Jan Novotný |                                  | Druh dokumentu<br>Výkres rozváděče                                                     |  | Status dokumentu<br>Vydáno            |                           |
|                                                                                | Vypracoval<br>Ing. Jan Novotný            | Kontroloval<br>Ing. Petr Lavíčka |                                                                                        |  |                                       |                           |
| <b>SUBTECH</b><br>Strojní 23, 612 00 Brno<br>Česká republika<br>www.subtech.cz |                                           |                                  | Název, doplňující název<br>Nástavba budovy A<br>Budova A – nástavba<br>Rozváděč 3–RMS5 |  | Číslo dokumentu<br>D.1.01.4c – 205_02 | Změna                     |
|                                                                                |                                           |                                  |                                                                                        |  |                                       | Datum vydání<br>30.6.2022 |
|                                                                                |                                           |                                  |                                                                                        |  |                                       | Líst<br>17                |