


A_B 103...

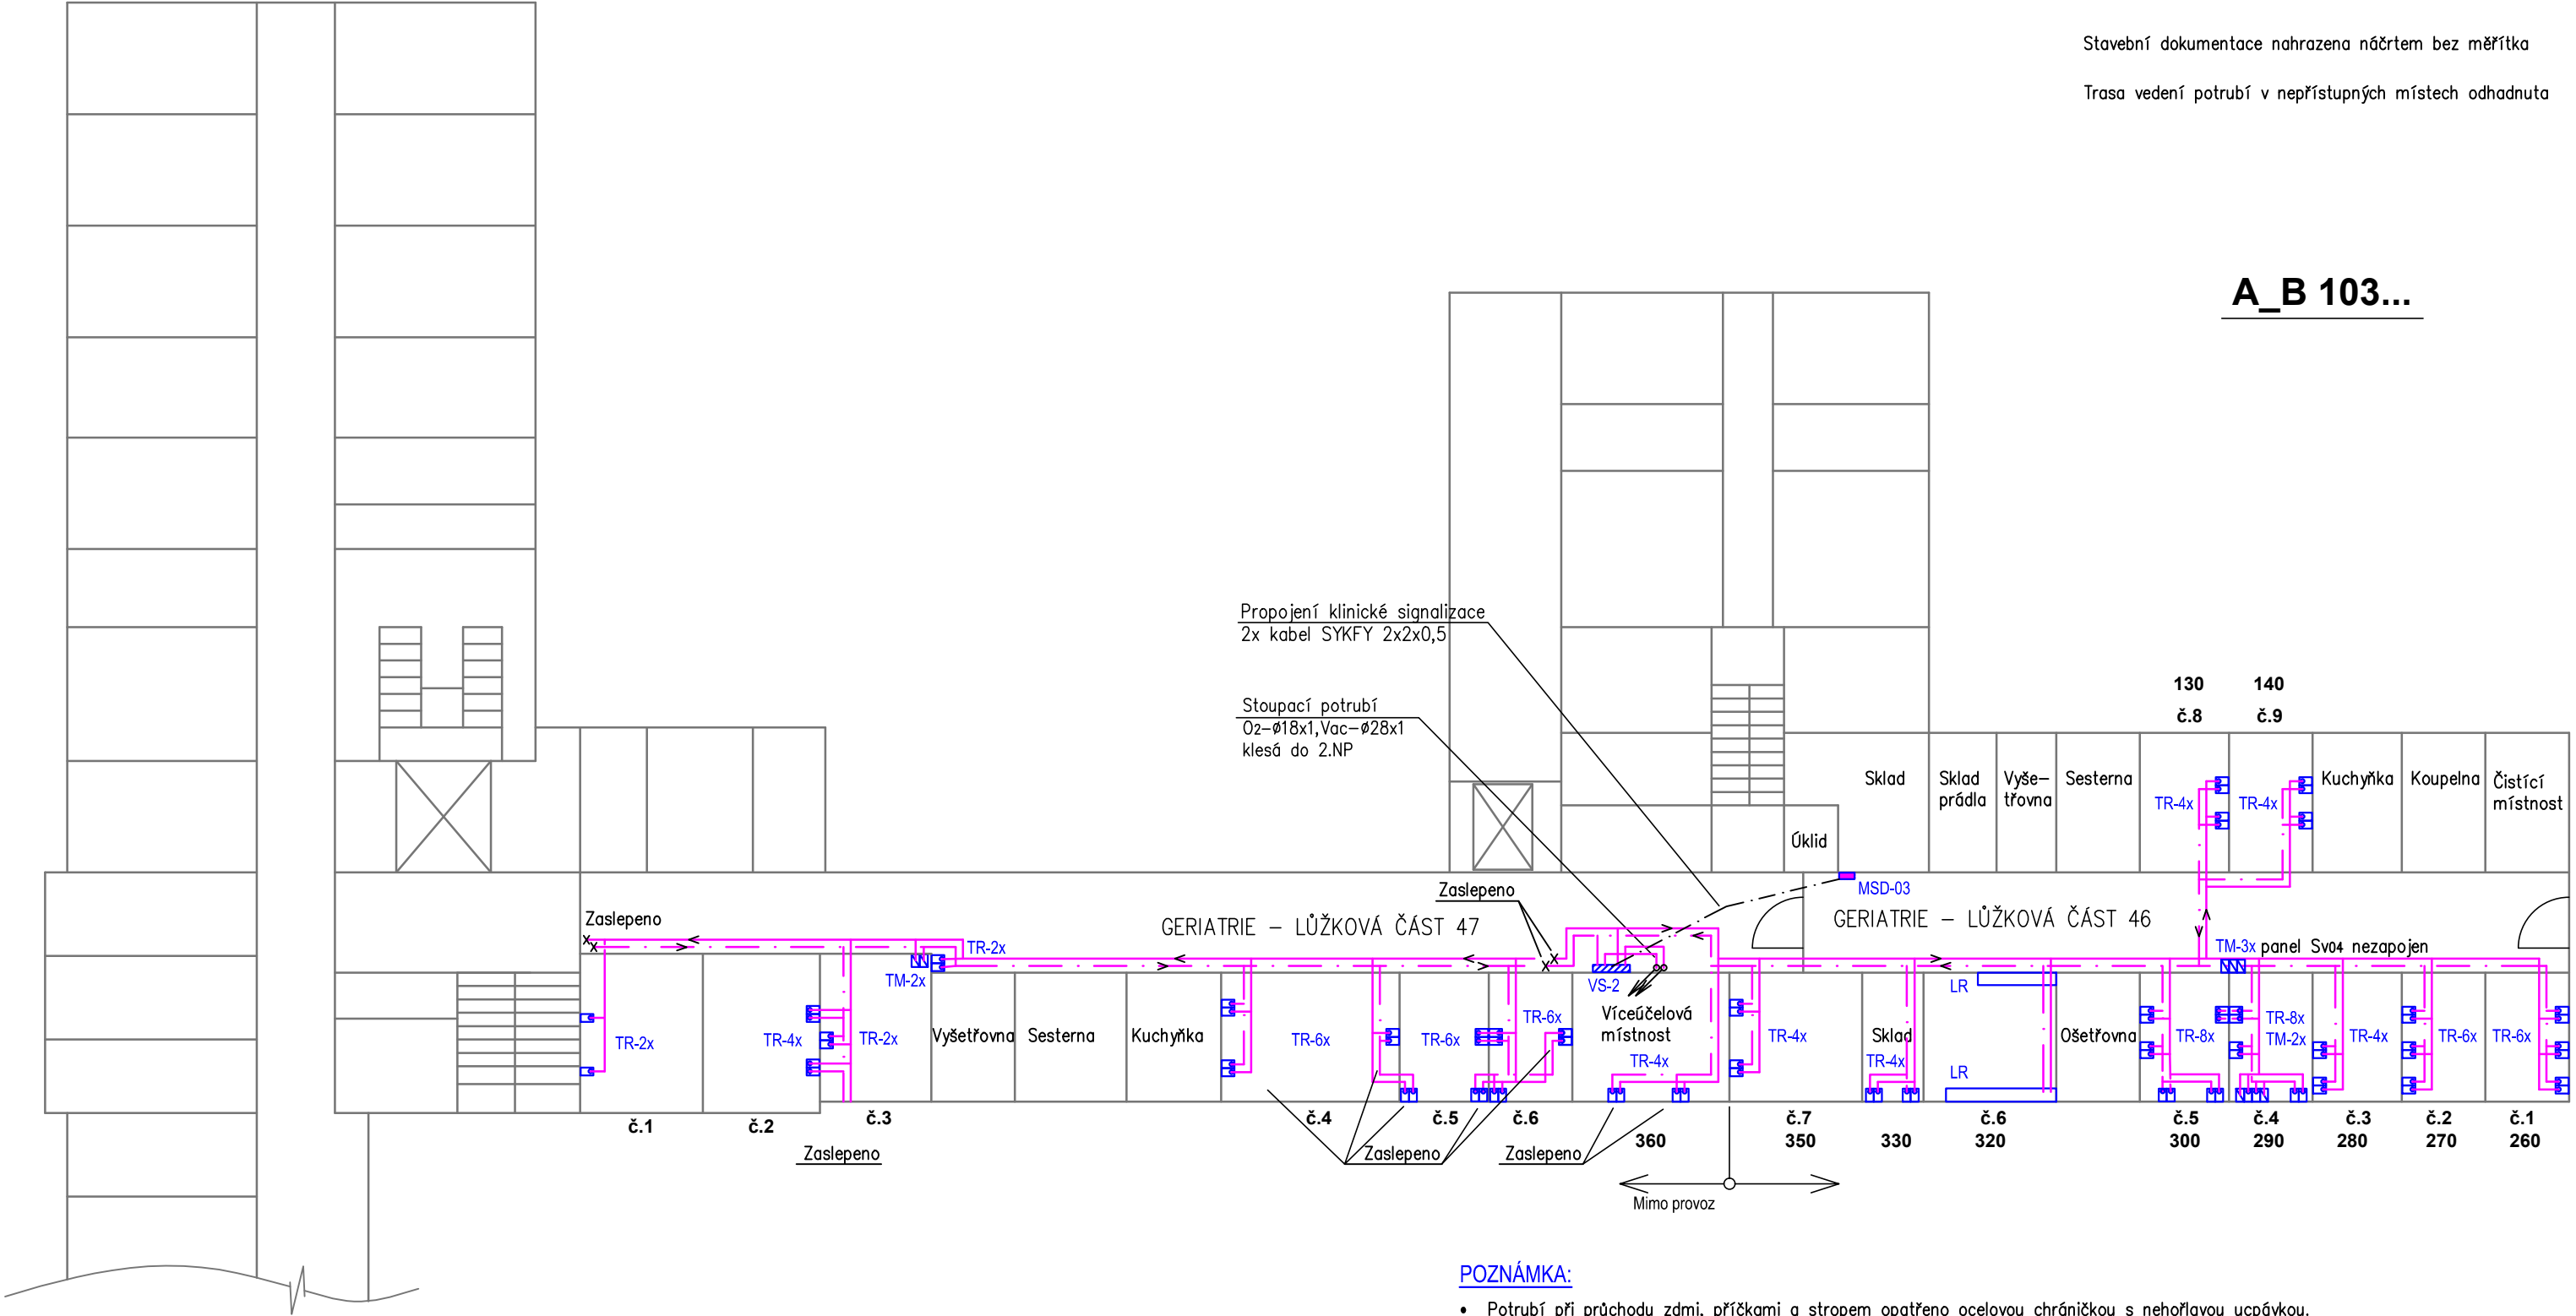

LEGENDA:

- Potrubní rozvod kyslíku (O₂)
- Potrubní rozvod vakua (Vac)
- Potrubní rozvod stlačeného vzduchu pro dýchání 0,4 MPa (SV₀₄) – Nepřipojen – ukončen ve stěně
- Propojovací kabel klinické signalizace
- VS-2

Ventilová skříň pro 2 plyny
- MSD-03

Signalizační panel klinického nouzového alarmu
- TR

Terminální nástěnná jednotka s rychlospojkou
- TM

Terminální nástěnná jednotka s manometrem
- Klesání, stoupání
- >

Směr průtoku

POZNÁMKA:

- Potrubí při průchodu zdmi, příčkami a stropem opatřeno ocelovou chráničkou s nehořlavou ucpávkou.
- Potrubí v chodbě vedeno po stěnách, v pokojích pod omítkou.

Dräger Dräger Medical s.r.o. Na Vyšehradě 1098, 572 01 Polička, Česká republika Tel.: +420 468 001 383 E-mail: projekce@draeger.com		Č. PARÉ:	
ODPOVĚDNÝ PROJEKTANT: ING.JAN BILOŠ		VYPRACOVAL: RADOMÍR ŠEVČÍK	KONTRLOVAL: MARTIN PLETICHA
STAVBA, OBJEKT: Fakultní nemocnice Olomouc I.P.Pavlova 6 Geriatric		STUPEŇ P.D.: DSPS	MĚŘÍTKO: —
		FORMÁT A4: 02 A4	
		VÝKRES: Půdorys 3.NP - dispozice rozvodů	DATUM: 07/2020
INVESTOR: FN Olomouc, I.P.Pavlova 6	Č. ZAKÁZKY: 200166	IČO: 26700760	