


ROZVÁDĚČ DT1

STÁVAJÍCÍ, na půdě, stroj VZT
SKŘÍŇOVÝ ROZVADĚČ
ROZMĚR v*š*h 1800*600*400
PROVEDENÍ OCELOPLECHOVÉ
KRYTÍ IP 43/20
"ŠIBR" NAHOŘE

DT1

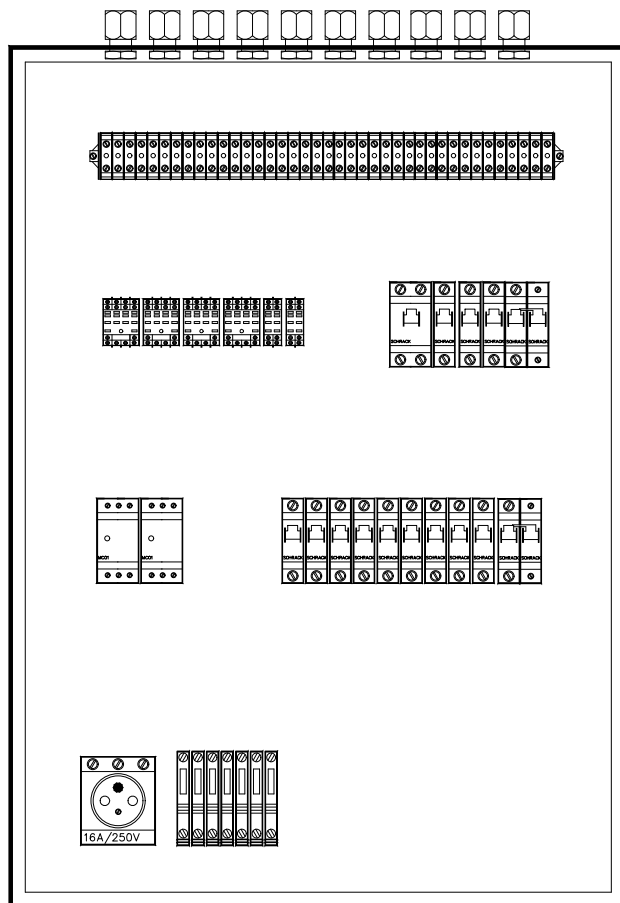

POZN.:

- ROZVÁDĚČ OPATŘIT VNĚJŠÍ A VNITŘNÍ OCHRANNOU SVORKOU
- OCHRANNÉ POPOJOVÁNÍ PROVÉST VODIČEM CY 6 mm²

ZODP. PROJEKTANT		VYPRACOVAL		KRESLIL		 Smržická 13, 796 7 Držovice Tel.: 582 337 724 – 6 Fax.: 582 333 358 e-mail: info@elmarpv.cz	
Ing. Petr VOLNÝ		Ing. Petr LYSICKÝ					
KRAJ : OL	STAV.ÚŘ.: OLOMOUC		OBEC.ÚŘ.: OLOMOUC				
INVESTOR	FN Olomouc						
AKCE: FN Olomouc, Mediptyny 2024 Budova C						STUPEŇ :	skut.stav
						DATUM :	11/2024
						FORMÁT :	6 A4
						ZAK. ČÍSLO	...
OBSAH: ZAŘÍZENÍ PRO MĚŘENÍ A REGULACI DT1						MĚŘÍTKO ...	ČÍSLO VÝKR. D.1.4.D.01

ze stávajícího regulátoru B22

Adresy ModBus RTU:

DM6 – 0/6


DM7 – 0/7

INDEX	ELMAR group s.r.o.	11/2024	Lysický	SCHÉMA ZAPOJENÍ DT1	
ZMENA	...	DATUM	PODPIS	Listu 6	List 2
...	...			Č.výkresu	D.1.4.D.01
...	MĚŘENÍ A REGULACE				

AI 1		AI 2		AI 3		AI 4		AI 5		AI 6		AI 7		AI 8	
C2	1			2				3						4					5								6									7	</

V ROZVADĚČI


V PROVOZU

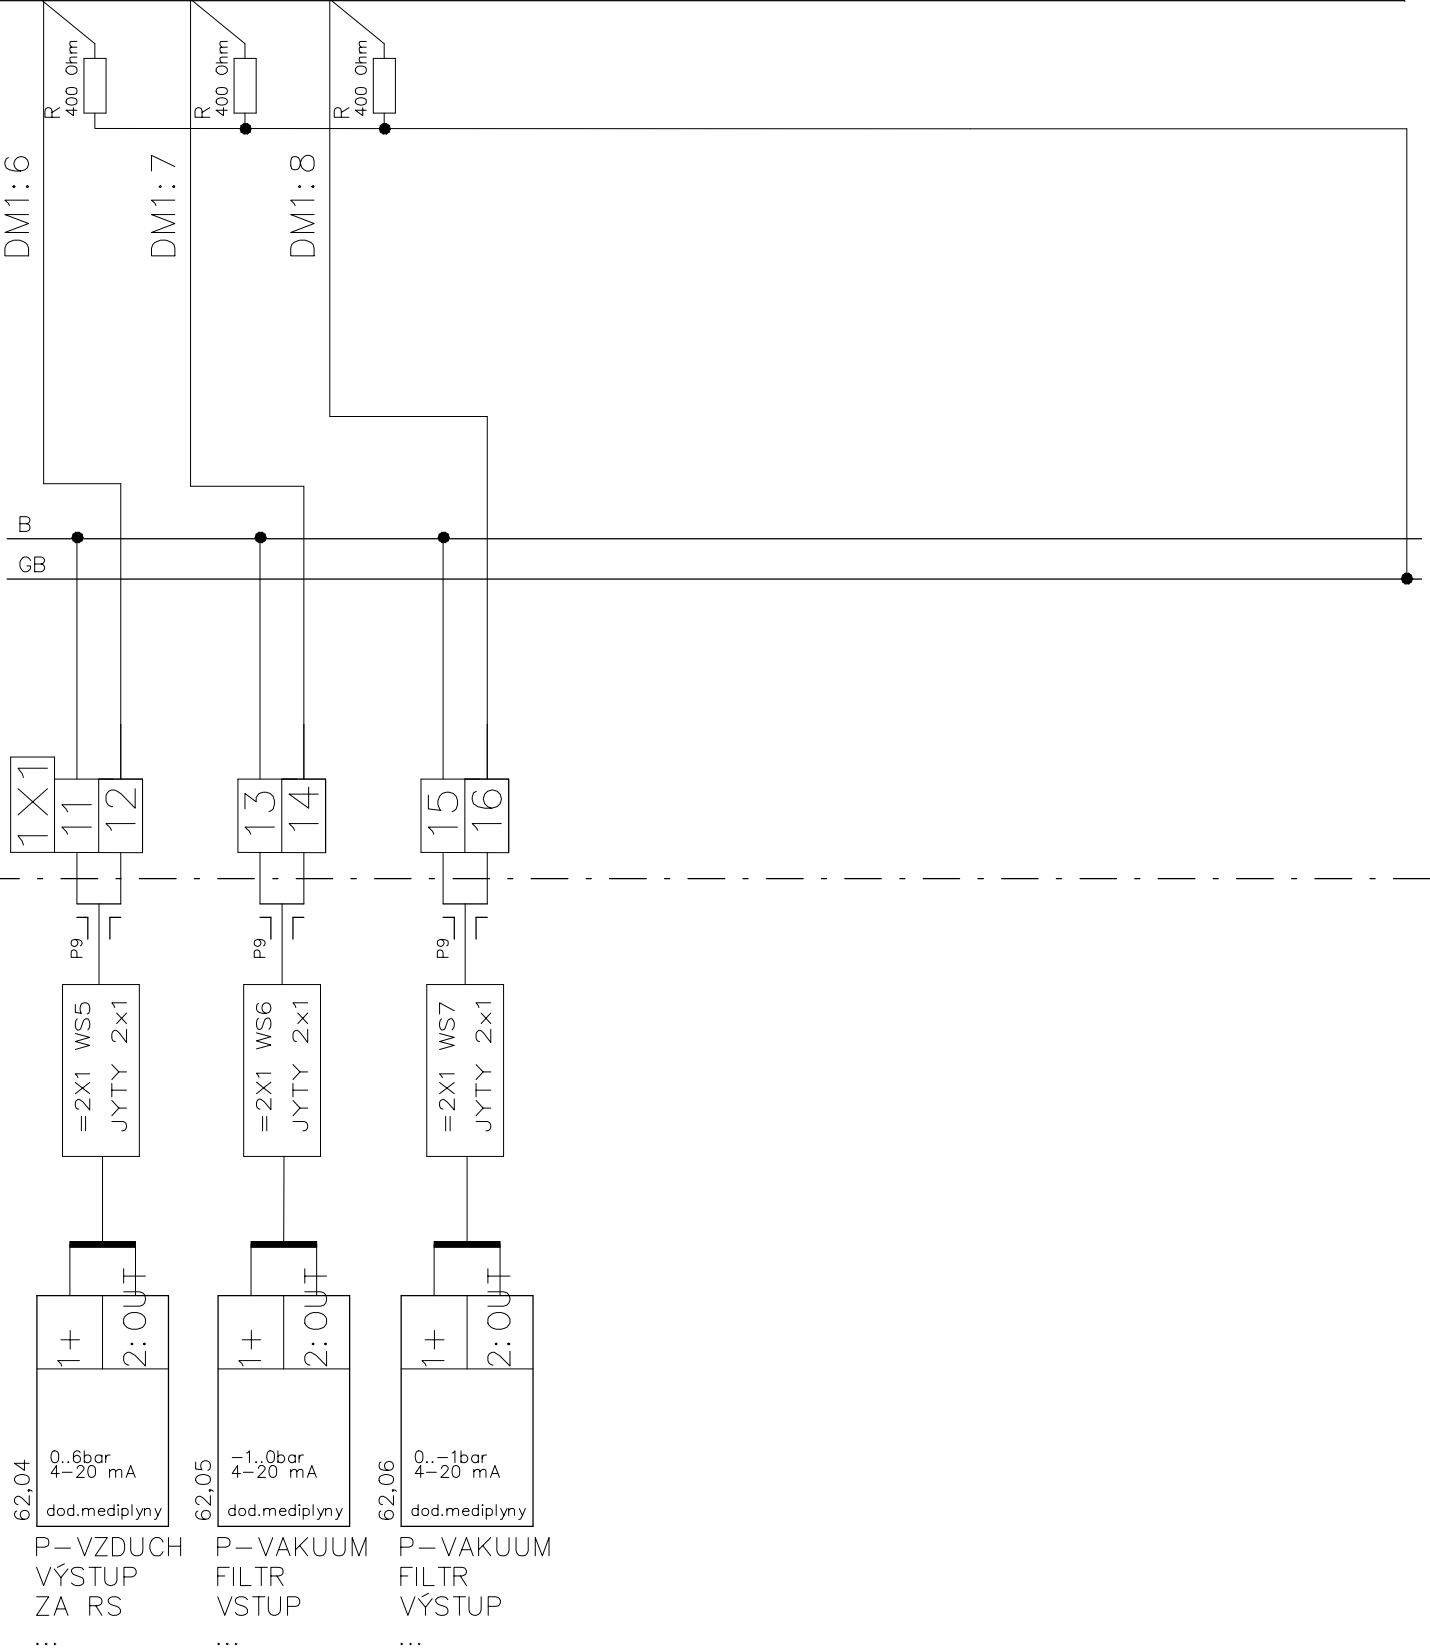


INDEX	ELMAR group s.r.o.	11/2024	Lysický
ZMENA	...		
...	...		
...	...		
MĚŘENÍ A REGULACE			

SCHÉMA ZAPOJENÍ DT1			
Listu	6	List	3
Č.výkresu	D.1.4.D.01		

V PROVOZU

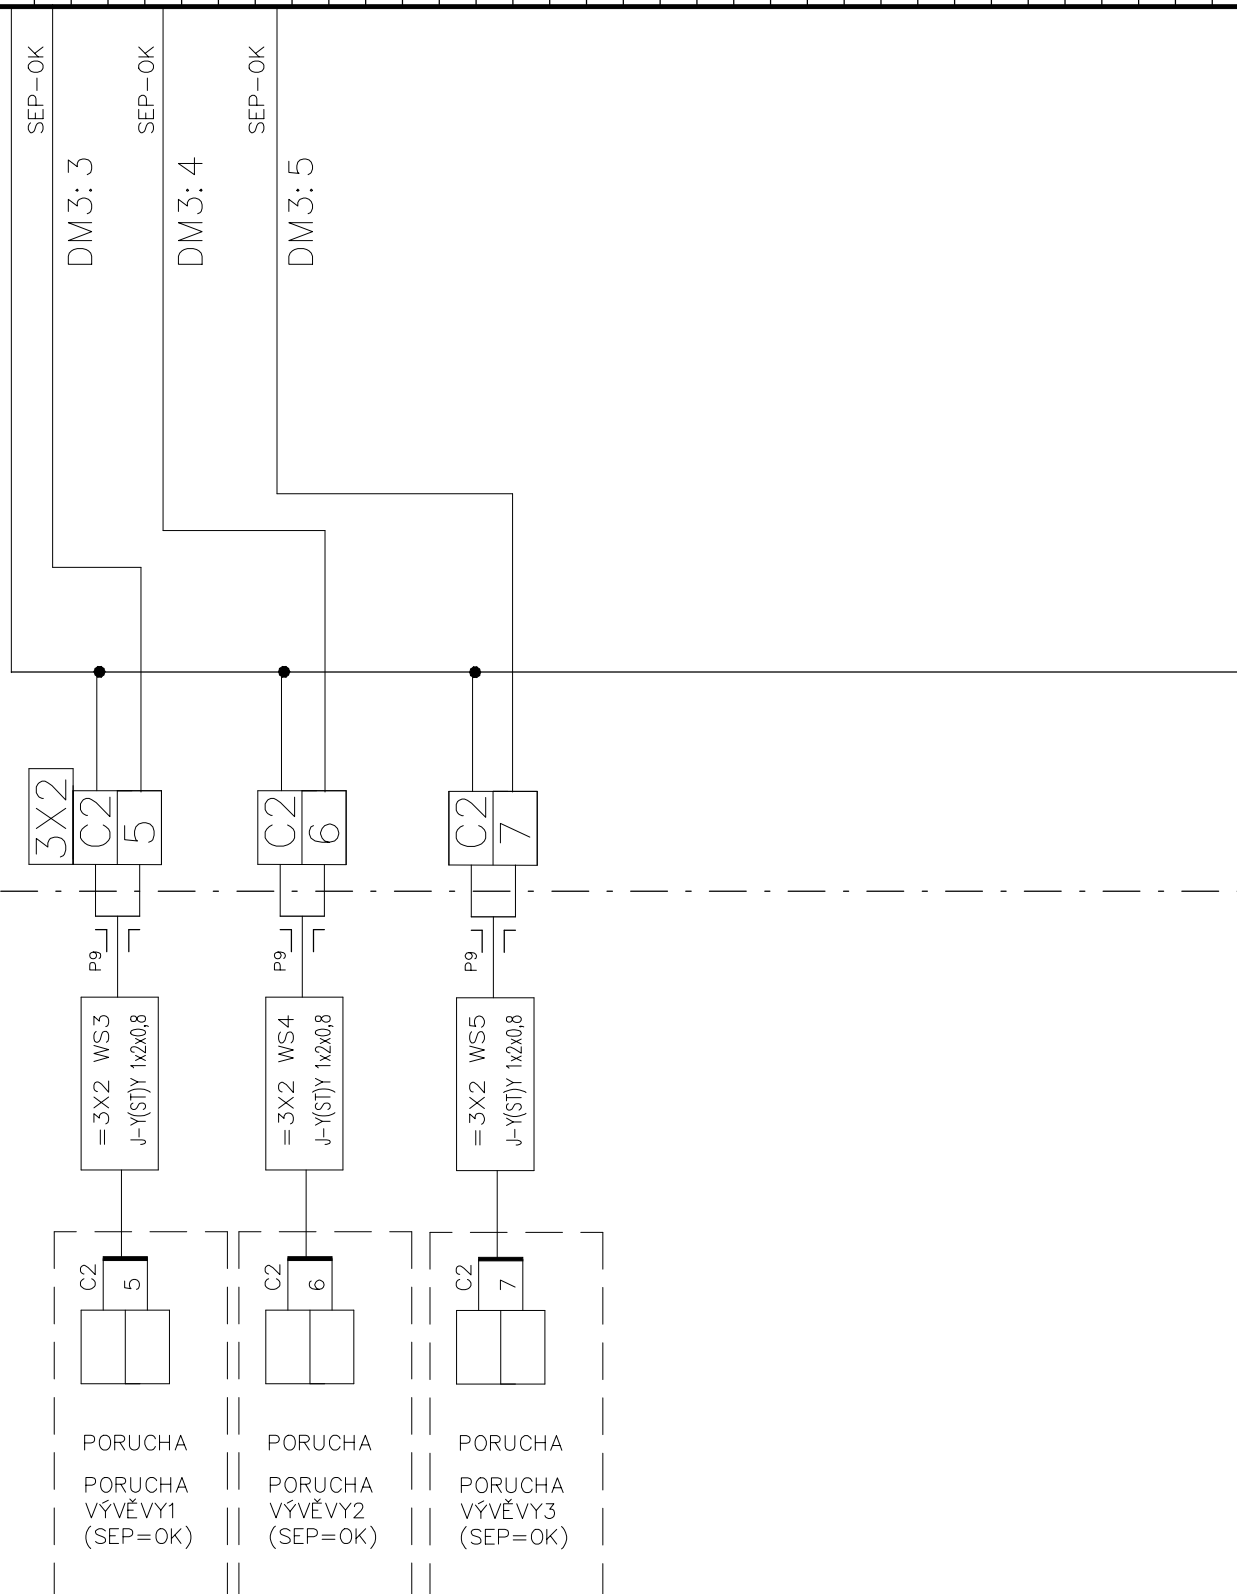

EH bude umístěn na DIN liště na vnitřní straně dveří rozvaděče

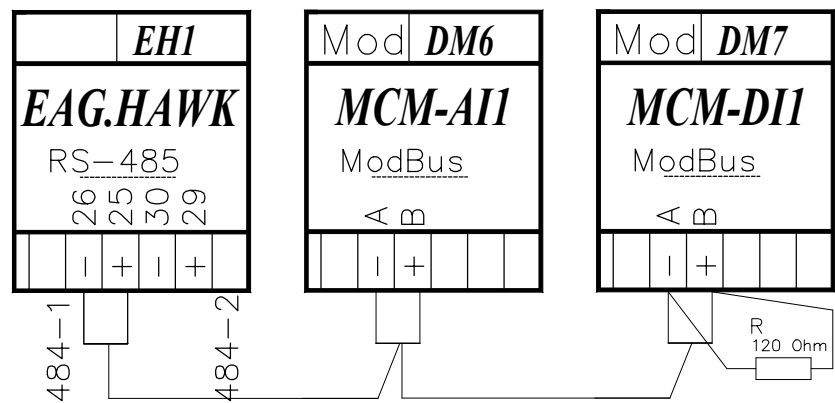


V ROZVADĚČI

V PROVOZU



INDEX	
ZMENA	ELMAR group s.r.o.
MEŘENÍ A REGULACE	
DATUM	11/2024
PODPIS	Lysický

Listu	6	List	6	Č. výkresu	D.1.4.D.01
-------	---	------	---	------------	-------------------

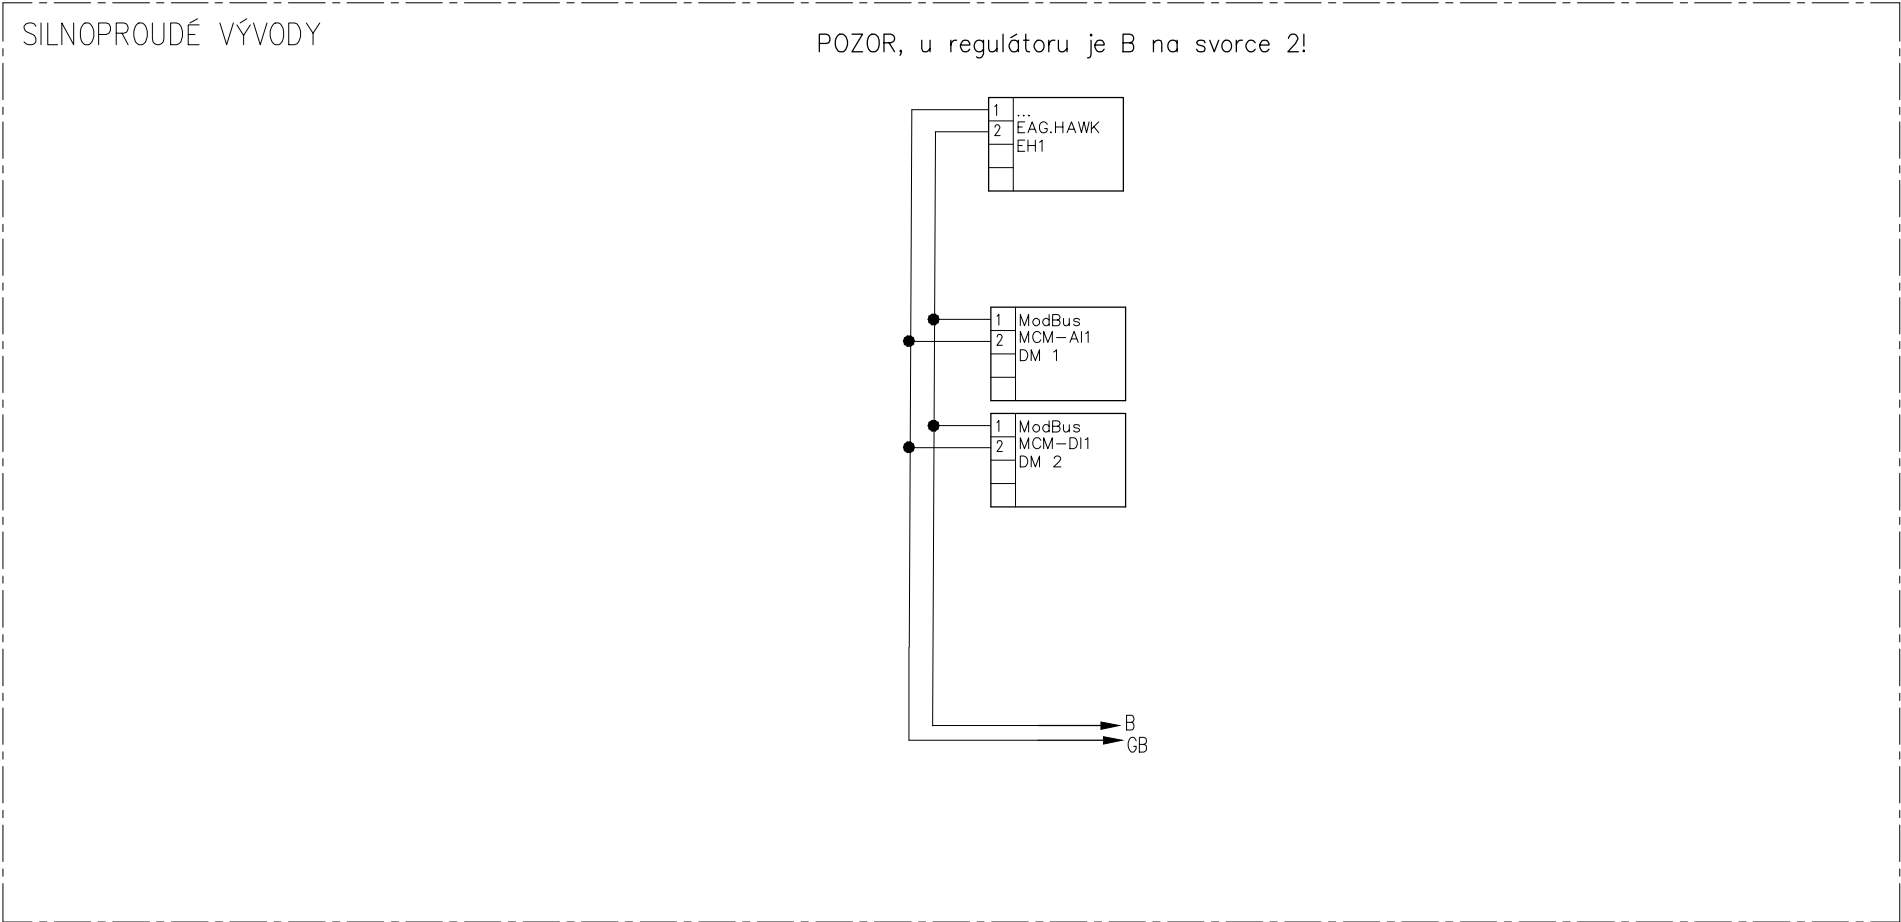

NAPÁJENÍ SYSTÉMU MaR