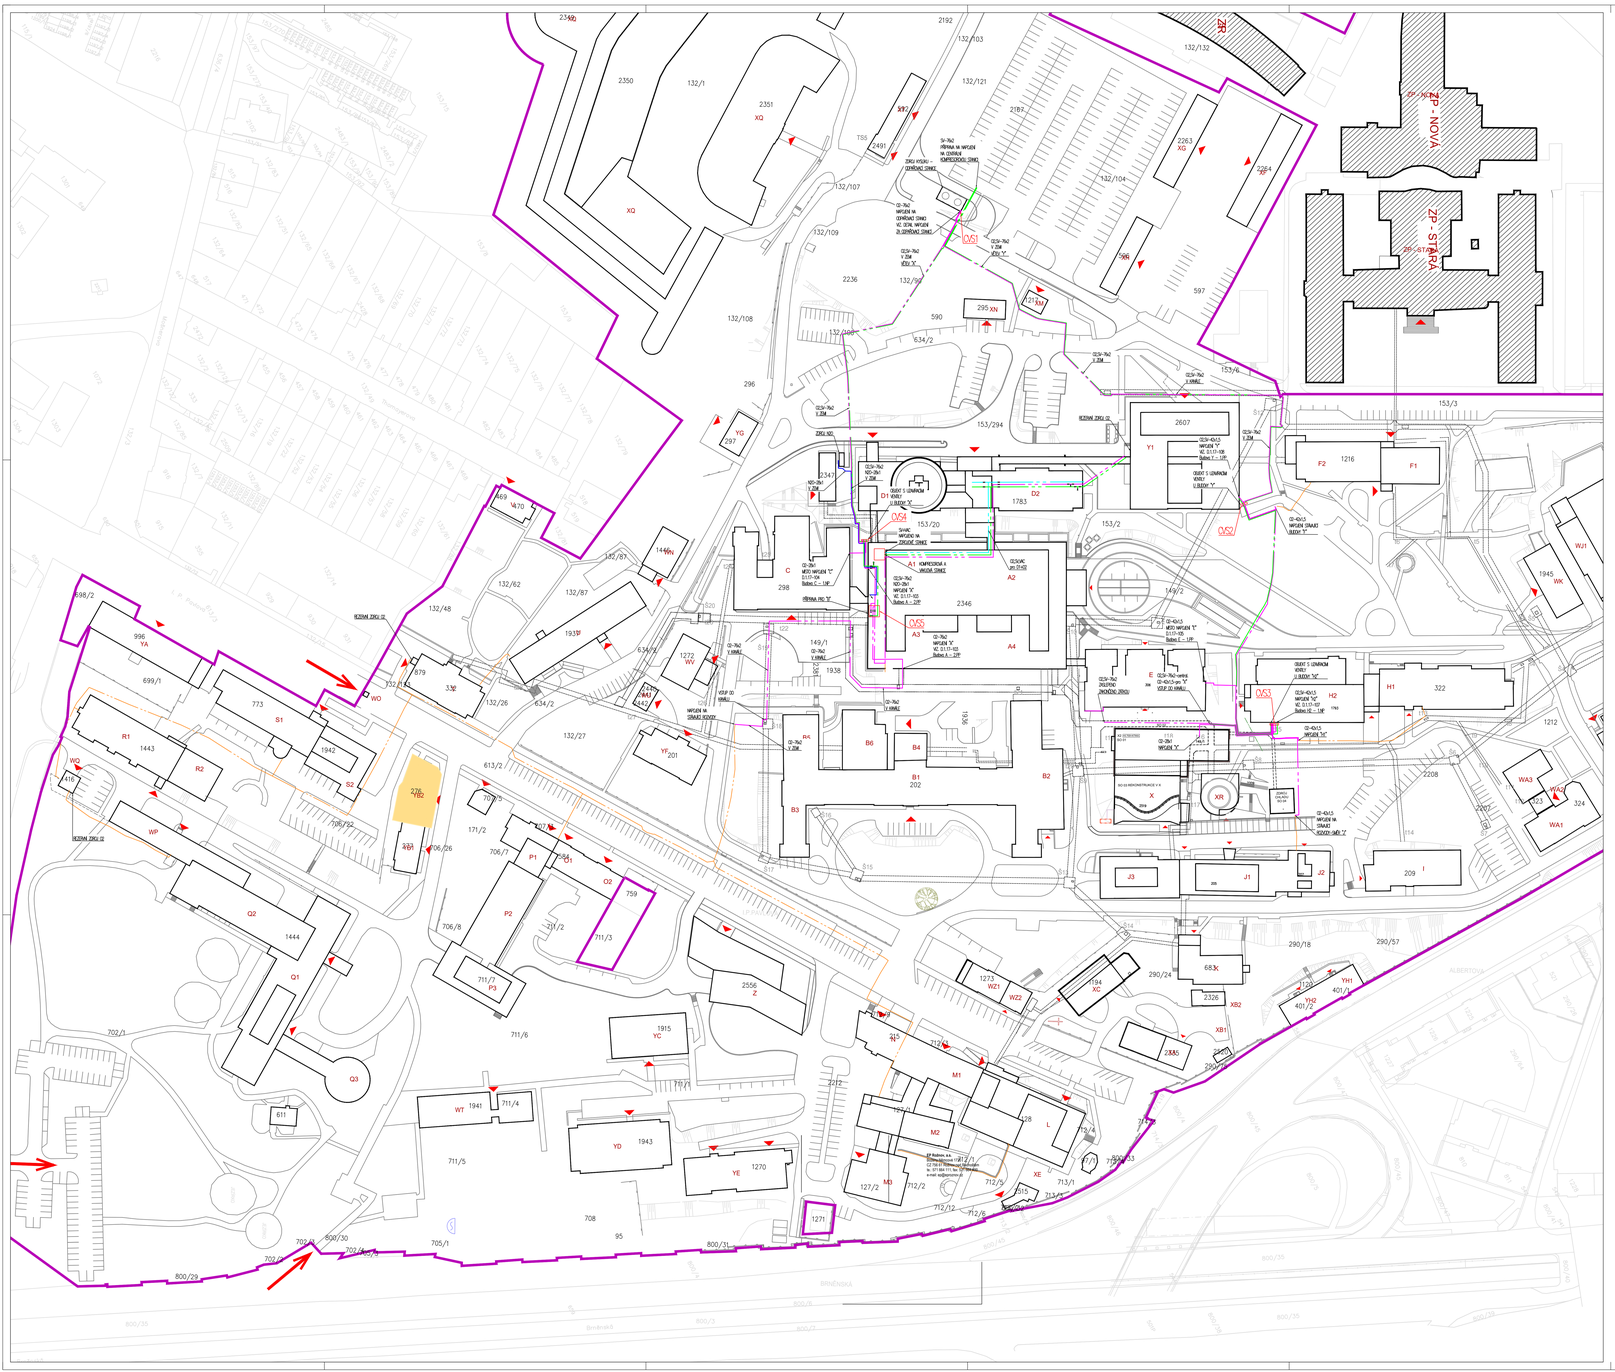

CVS1
Detail napojení za odpařovací stanicí
(zdrojem kyslíku)

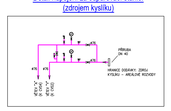

CVS2
Objekt s uzavíracími ventily
u budovy "Y"

CVS3
Objekt s uzavíracími ventily
u budovy "HZ"

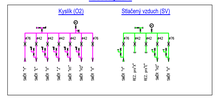

CVS4
Objekt s uzavíracími ventily
u budovy "A"

CVS5
Uzavírací ventily
v budově "A"

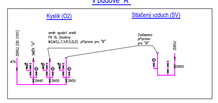

LEGENDA:

- Potrubní rozvod medicinálního KYSLÍKU
- Potrubní rozvod medicinálního STLAČENÉHO VZDUCHU
- Potrubní rozvod medicinálního OXIDU DUSNÉHO
- Potrubní rozvod VAKUA

Budova M3 záložní stanice kyslíku
Domek u Q záložní stanice kyslíku
Domek u T záložní stanice kyslíku

Dräger	Dräger Medical s.r.o. Na Vyšehradě 1038, 572 01 Polička, Česká republika Tel.: +420 468 001 083	E-mail: projekce@draeger.com	Č. PARÉ:
ZODPOVĚDNÝ PROJEKTANT:	PAVEL BEDNAŘÍK	VYPRACOVAL: ING. TOMÁŠ MACH	KONTROLOVAL: MARTIN PLETICHA
STAVBA, OBJEKT:	Fakultní nemocnice Olomouc D.1.17 Přeložka medicinálních plynů	STUPEŇ PD: DSPS	MĚŘÍTKO: 1:750
		FORMÁT A4: 18 A4	
VÝKRES NAZVEM:	Situace	DATUM: 03/2023	Č. VÝKRESU: D.1.17–102
	FN Olomouc	Č. ZAKÁZKY: 210292	IČO: 26700760

R01/03.2023	ARÉALNÍ ROZVODY MEDICINÁLNÍCH PLYNŮ	INŽ.TOMÁŠ MACH
R02/11.2022	ZMĚNA TRASY ARÉALNÍCH ROZVODŮ MEDICINÁLNÍCH PLYNŮ	INŽ.TOMÁŠ MACH
R01/03.2022	ZMĚNA TRASY ARÉALNÍCH ROZVODŮ MEDICINÁLNÍCH PLYNŮ	INŽ.TOMÁŠ MACH
REVIZE / DATUM / POPIS		VYPRACOVAL

±0,000=232.442 m.n.m.

VYPRACOVAL	Ing. Tomáš Mach	ZPRACOVATEL (BLÍ)	GENERÁLNÍ PROJEKTANT
KONTROLOVAL	Ing. Marek Procházka	Dräger Medical s.r.o. Na Vyšehradě 1038, 572 01 Polička, Česká republika Tel.: +420 468 001 083 E-mail: projekce@draeger.com	PROTEKNOV
SCHVÁLIL	Ing. Miroslav Bělhal		
HIP	Ing. Martin Foral		
INVESTOR	Fakultní nemocnice Olomouc	Č.ZAKÁZKY	K202250016
MÍSTO STAVBY	Fakultní nemocnice Olomouc		
NÁZEV ZAKÁZKY	**PD - Přeložky IS**		
OBJEKT	D.1 Stavební a inženýrské objekty		
ČÁST	D.1.17 Přeložka medicinálních plynů		

NÁZEV VÝKRESU	SITUACE_R02	DATUM 06/2021	MĚŘÍTKO 1 : 750	Č.PARÉ
		PVÝST A4 18		
		STUPEŇ DPS	ČÍSLO VÝKRESU D.1.17-102	