6.NADZEMNÍ PODLAŽÍ

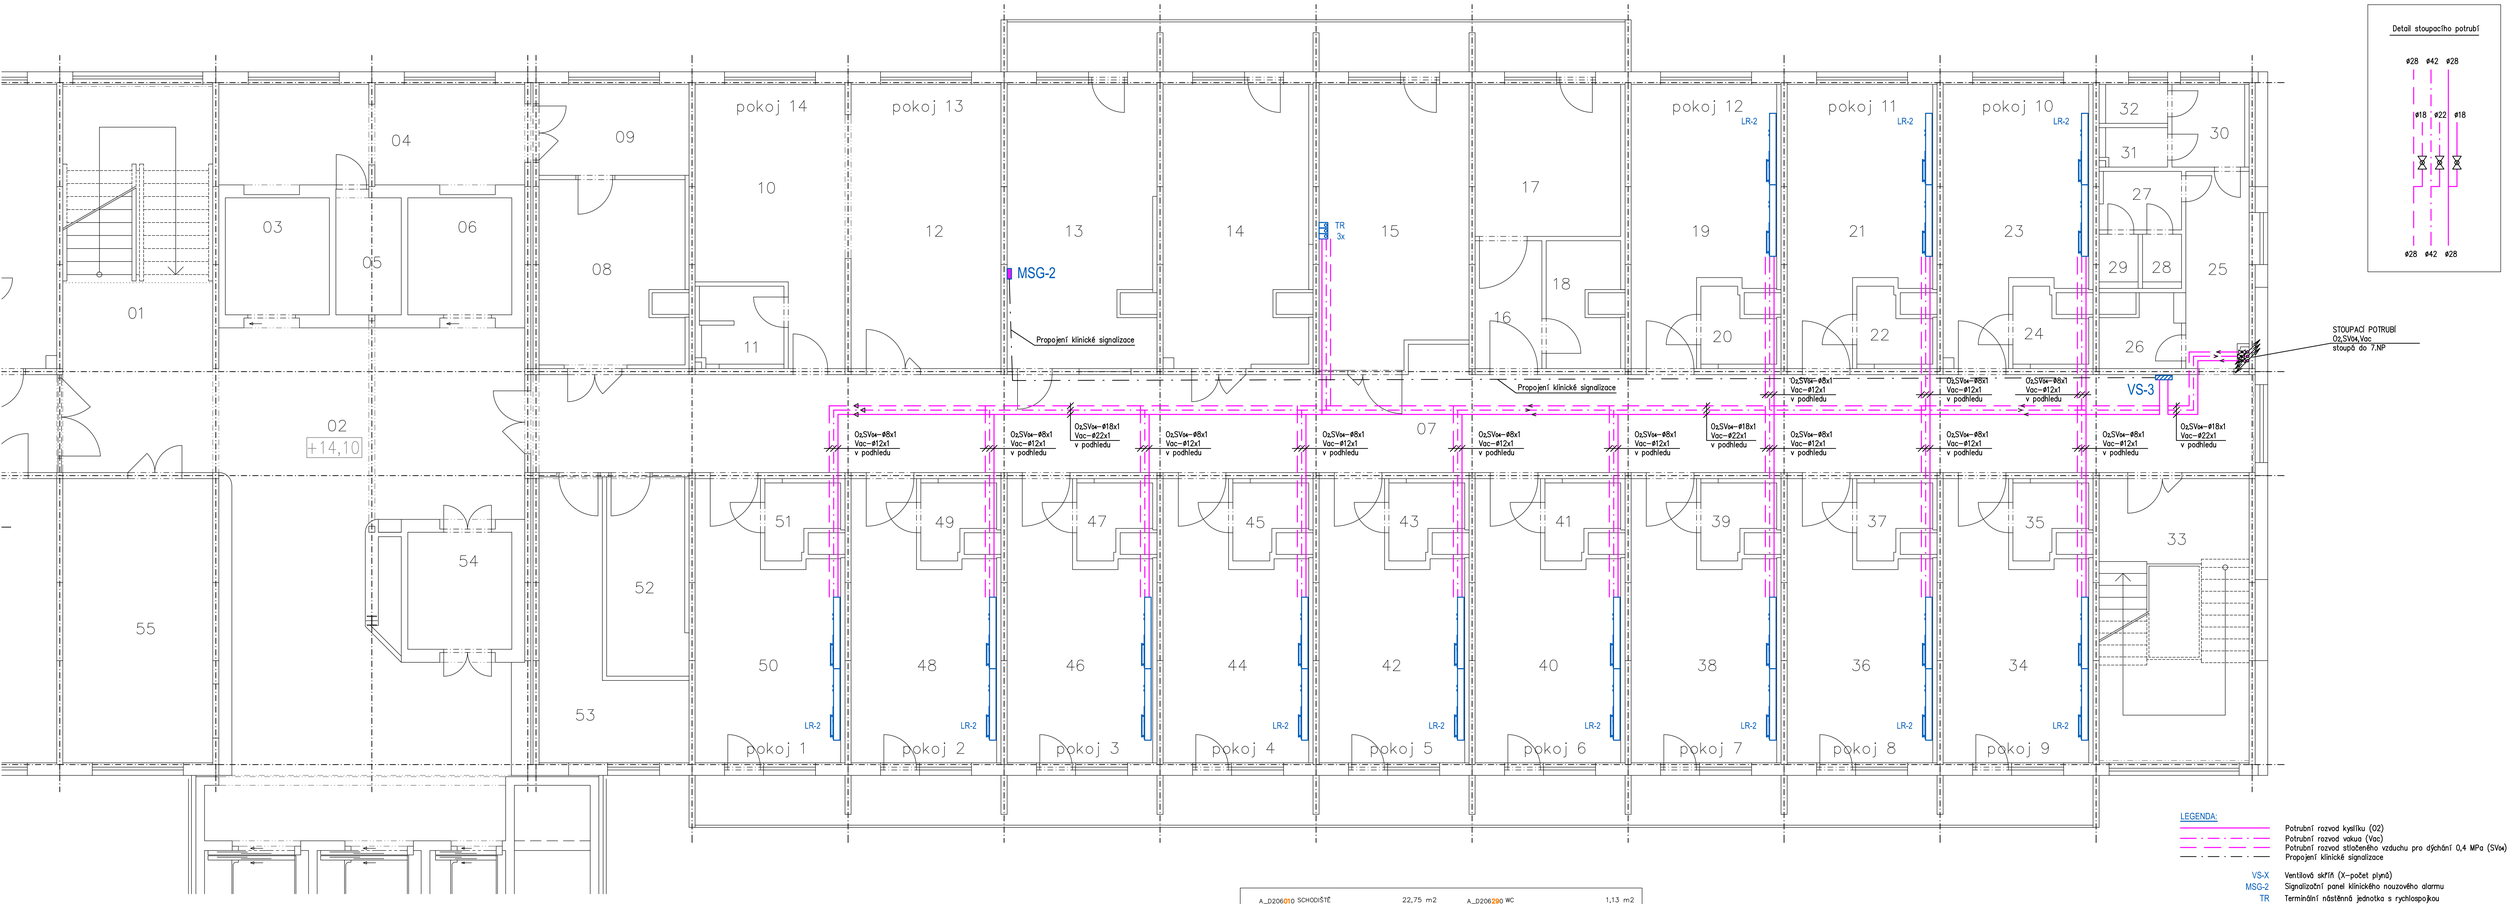

VÝTAH Č. 75 VÝTAH Č. 74 VÝTAH Č. 73

SK II.
BUDOVA A

A_D206010 SCHODIŠTĚ	22,75 m2	A_D206290 WC	1,13 m2
A_D206020 CHODBA	78,99 m2	A_D206300 UMÝVÁRNA	3,21 m2
A_D206030 VÝTAHOVÁ ŠACHTA č.47	6,48 m2	A_D206310 WC	1,39 m2
A_D206040 PROSTOR ZA VÝTAHEM	17,11 m2	A_D206320 WC	1,42 m2
A_D206050 ROZVODNA	4,23 m2	A_D206330 SCHODIŠTĚ	22,70 m2
A_D206060 VÝTAHOVÁ ŠACHTA č.49	6,48 m2	A_D206340 POKOJ č.9	18,45 m2
A_D206070 CHODBA	89,93 m2	A_D206350 SOCIÁLNÍ ZAŘÍZENÍ	2,50 m2
A_D206080 KUCHYŇ	13,99 m2	A_D206360 POKOJ č.8	18,45 m2
A_D206090 DENNÍ MÍSTNOST	7,27 m2	A_D206370 SOCIÁLNÍ ZAŘÍZENÍ	2,50 m2
A_D206100 POKOJ č.14	18,55 m2	A_D206380 POKOJ č.7	18,45 m2
A_D206110 SOCIÁLNÍ ZAŘÍZENÍ	3,37 m2	A_D206390 SOCIÁLNÍ ZAŘÍZENÍ	2,50 m2
A_D206120 POKOJ č.11	22,85 m2	A_D206400 POKOJ č.6	18,45 m2
A_D206130 PRACOVNA SESTER	21,97 m2	A_D206410 SOCIÁLNÍ ZAŘÍZENÍ	2,50 m2
A_D206140 PRACOVNA LÉKAŘŮ	21,40 m2	A_D206420 POKOJ č.5	18,45 m2
A_D206150 VYŠETŘOVNA	21,88 m2	A_D206430 SOCIÁLNÍ ZAŘÍZENÍ	2,50 m2
A_D206160 PŘEDSÍŇ	4,54 m2	A_D206440 POKOJ č.4	18,45 m2
A_D206170 KOUPELNA	11,88 m2	A_D206450 SOCIÁLNÍ ZAŘÍZENÍ	2,50 m2
A_D206180 SKLAD ČISTÉHO PRÁDLA	4,54 m2	A_D206460 POKOJ č.3	18,45 m2
A_D206190 POKOJ č.10	18,36 m2	A_D206470 SOCIÁLNÍ ZAŘÍZENÍ	2,50 m2
A_D206200 SOCIÁLNÍ ZAŘÍZENÍ	2,50 m2	A_D206480 POKOJ č.2	18,45 m2
A_D206210 POKOJ č.9.	18,36 m2	A_D206490 SOCIÁLNÍ ZAŘÍZENÍ	2,50 m2
A_D206220 SOCIÁLNÍ ZAŘÍZENÍ	2,50 m2	A_D206500 POKOJ č.1	18,45 m2
A_D206230 INSPEKČNÍ POKOJ	18,29 m2	A_D206510 SOCIÁLNÍ ZAŘÍZENÍ	2,50 m2
A_D206240 SOCIÁLNÍ ZAŘÍZENÍ	2,50 m2	A_D206520 ČISTÍCÍ MÍSTNOST	8,38 m2
A_D206250 PŘEDSÍŇ	6,48 m2	A_D206530 SKLAD Š.PRÁDLA + STROJ. VZT	3,44 m2
A_D206260 OKLIDOVÁ KOMORA	2,67 m2	A_D206540 VÝTAHOVÁ ŠACHTA č.46	6,48 m2
A_D206270 UMÝVÁRNA	2,49 m2	A_D206550 DOKUMENTAČNÍ CENTRUM	22,70 m2
A_D206280 WC	1,13 m2		

FAKULTNÍ NEMOCNICE OLOMOUC

BUDOVA D2
I. CHIRURGICKÁ KLINIKA – ODDĚLENÍ 9
PŮDORYS 6.NADZEMNÍ PODLAŽÍ

D 1

LEGENDA:

- Potrubní rozvod kyslíku (O2)
- Potrubní rozvod vakua (Vac)
- Potrubní rozvod stlačeného vzduchu pro dýchání 0,4 MPa (SVos)
- Propojení klinické signalizace

VS-X Ventilová skříň (X–počet plynů)
MSG-2 Signalizační panel klinického nouzového alarmu
TR Terminální nástěnná jednotka s rychlospojkou
LR-X Lůžková rampa (X–počet lůžek)

- Klesání, stoupání
- Redukce průměru
- Uzavírací ventil
- Směr průtoku

POZNÁMKA:

- Potrubí při průchodu zdmi, příčkami a stropem opatřeno ocelovou chráničkou.

Dräger
Dräger Medical s.r.o.
Na Vyšehradě 1098, 572 01 Polička, Česká republika
Tel.: +420 468 001 383 | E-mail: projekce@draeger.com

Č. PARÉ:			
ODPOVĚDNÝ PROJEKTANT: ING.JAN BILOŠ	VYPRACOVAL: RADOMÍR ŠEVČÍK	KONTROLOVAL: MARTIN PLETICHA	
STAVBA, OBJEKT: Fakultní nemocnice Olomouc, I.P.Pavlova 185/6, Pavilon D2, I. chirurgická klinika, Oddělení 9, Břišní a hrudní chirurgie		STUPEŇ P.D.: DSPS	MĚŘÍTKO: 1:50
		FORMÁT A4: 12 A4	
VÝKRES: Půdorys 6.NP		DATUM: 10/2018	Č. VÝKRESU: 08
INVESTOR: FN Olomouc, I.P.Pavlova 185/6, Olomouc	Č. ZAKÁZKY: 170204	IČO: 26700760	