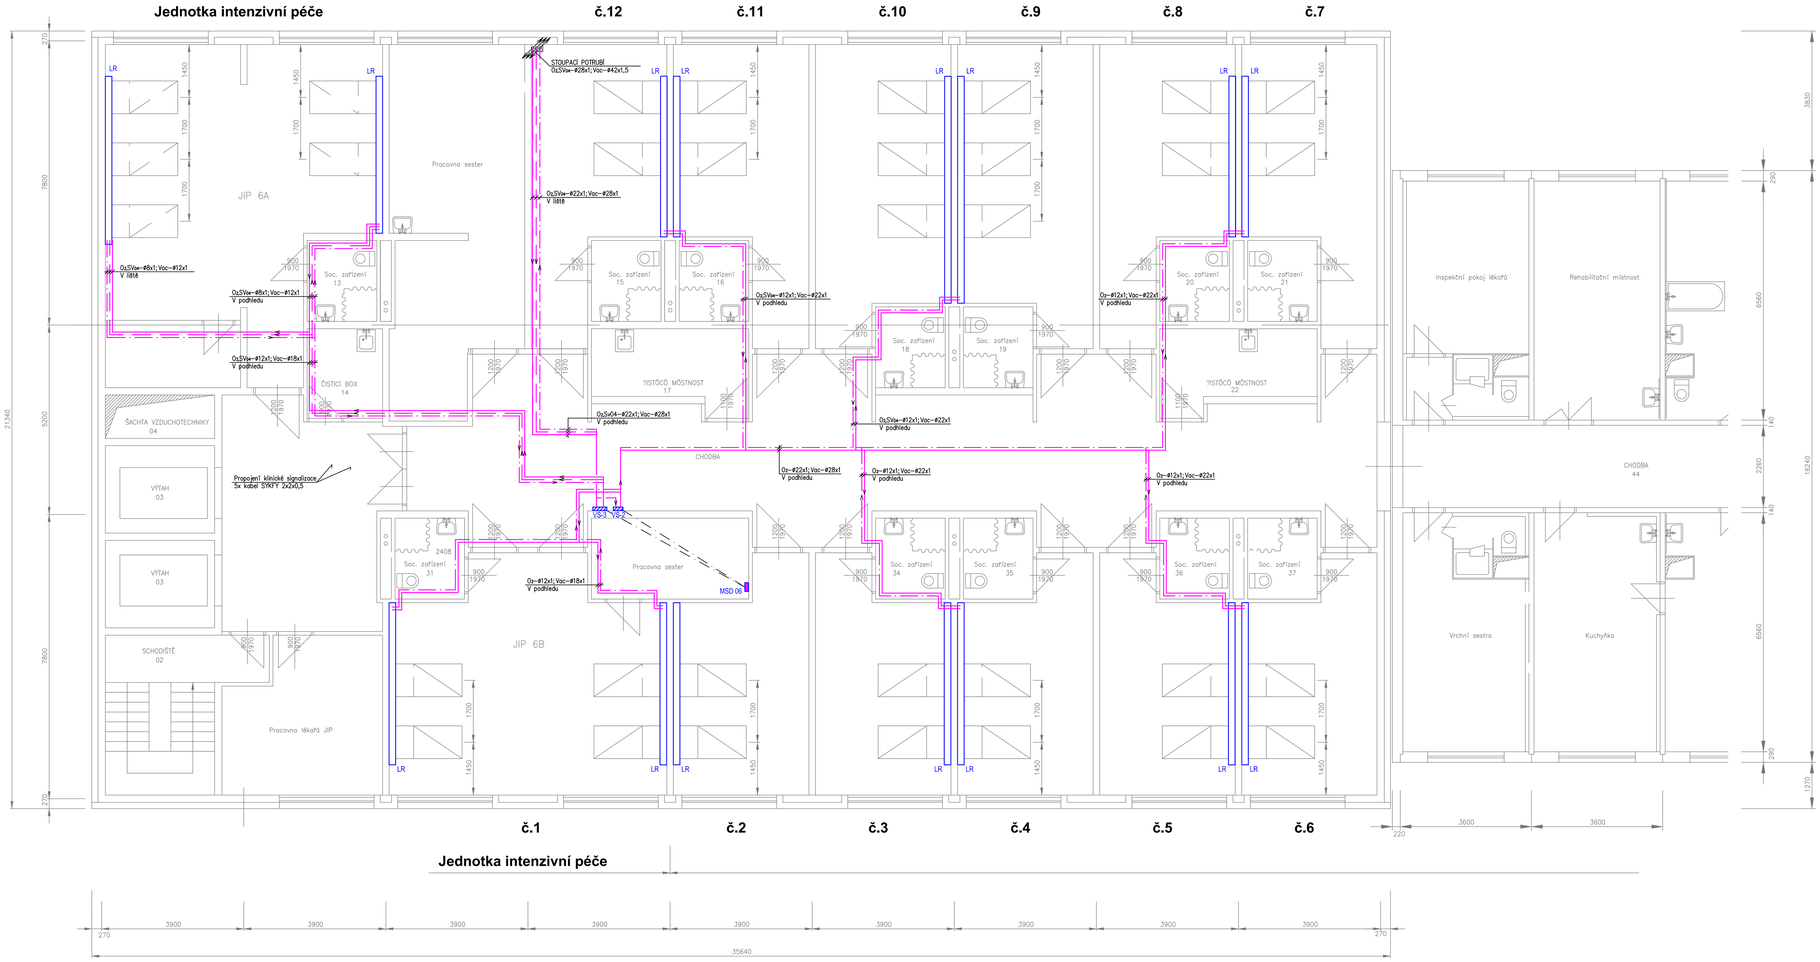

LEGENDA:

	Potrubní rozvod kyslíku (O2)
	Potrubní rozvod vakua (Vac)
	Potrubní rozvod stlačeného vzduchu pro dýchání 0,4 MPa (SVw)
	Propojovací kabel klinické signalizace
VS-2	Ventilová skříň pro 2 plyny
VS-3	Ventilová skříň pro 3 plyny
MSD 06	Signalizační panel klinického nouzového alarmu
LR	Lůžková rampa
	Směr průtoku
	Klesání, stoupání

POZNÁMKA:

- Potrubí při průchodu zdmi, příčkami a stropem opatřeno ocelovou chráničkou s nehořlavou ucpávkou.
- Rozvodné potrubí vedeno v podhledu, v místnostech k odběrovým místům klesá pod omítkou.
- Uzavírací armatury osazeny do ventilové skříně s dvířky cca 1700 mm nad podlahou.

DANSECKY® spol. s r.o., Na Výšinách 1000, 373 41 털ební zdravotní rozvody a lékařské plyny - výroba a realizace			Č. PARÉ:
ODPOVĚDNÝ PROJEKTANT: RADOMÍR ŠEVČÍK	VYPRACOVAL: RADOMÍR ŠEVČÍK	KONTROLOVAL: MARTIN PLETICHA	
STAVBA, OBJEKT: Fakultní nemocnice Olomouc Pavilon D1 - Oddělení 6A, 6B, - I.Chirurgie		STUPEŇ P.D.: DSPS	MĚŘÍTKO: 1:50
		FORMÁT A4: 12 A4	
VÝKRES: Půdorys 6.NP - dispozice rozvodů medicinálních plynů		DATUM: 08/2013	Č. VÝKRESU: 08
INVESTOR: FN Olomouc, I. P. Pavlova 6, Olomouc	Č. ZAKÁZKY: 12/158 12/240	IČO: 60109734	