


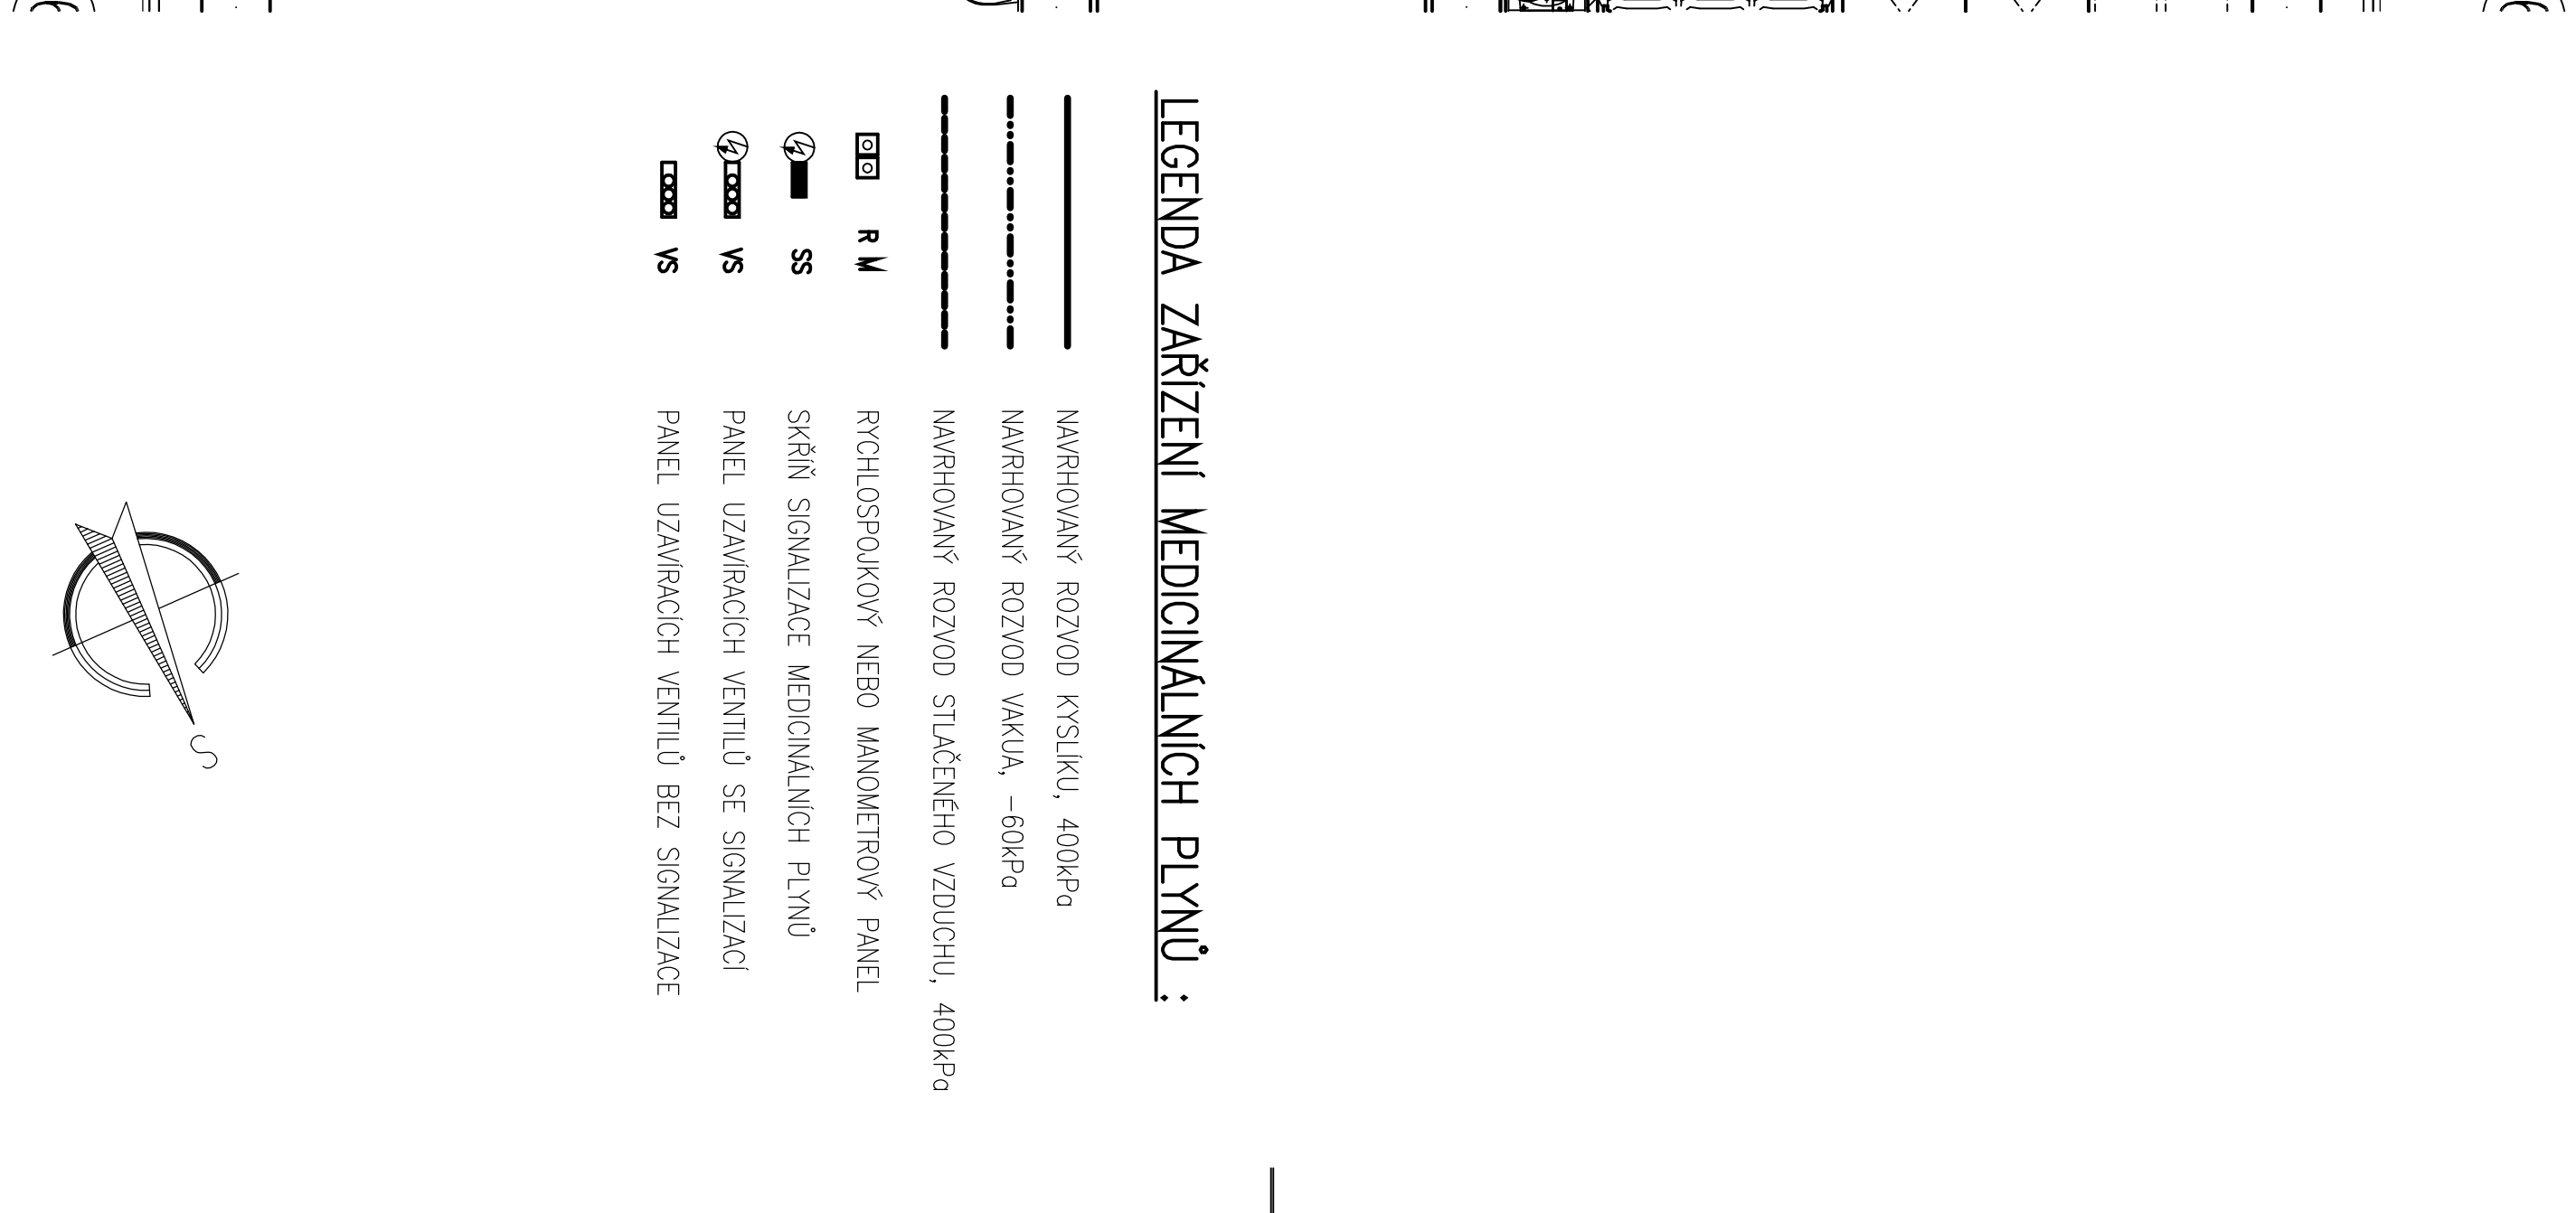

# VENTILOVÁ SKŘÍŇ VS 1

VÝŠKA OSOBY +1,80 m Ht. n.p.  
 1x 02, 1x VA, 1x VZ400  
 POČET KUSŮ 1 ks  
 JEDNOTOVÝ ROZVĚŠNÝ MONITOROVÝ SVAZ 450x300x5mm  
 PROJEKCE : SVĚTLA OSÁZENA 300 OMLIČKOU  
 JEDNÝ VŠ OBŠAHUJE :  
 3x IZVĚŠNÝ VENTIL  
 3x ZVLČNÝ VENTIL  
 3x SINKOVÝ KONTAKT SINKOVIZACE  
 3x SPONSOVÝ VENTIL  
 NÁPOJENÍ KABELEM 300V SÍŤNÝ 2x2x0,5  
 00. DŮLÍK, PŘÍKADY PLYN  
 ZAPROPOVĚDI KABEL JE SOUČÁSTÍ DOD. ELEKTRONIKY

SOCIÁLNÍ ZÁZEMÍ AMBULANCE: (ARO):

## RYCHLOSPOLKOVÝ PANEL R1

OSAZENI H.H. + JAU m n.c.p.  
1x 02  
POČET KUSŮ CELKEM 1 ks  
HLOUBKA KRAJICE 48mm  
PANEL OSAZEN POD OMTIKOU  
ROZMĚR OTVORU PRO 1ks 120x61mm

# SIGNALIZACE MEDICINÁLNÍCH PLYNŮ "SS"

OSAZENÉ P.N. 4 1,000 Kč (vč. DPH)  
PRO POČET SMALŮK CELKEM 3 PLYNŮ  
ROZMĚR OTVORU PRO PANEĽ D5xH L 160x80x60mm  
JEDNOTNÝ PŘÍKON 20VA, 230V, 50Hz, "D0"  
PROPOLJENO S ČIDLEM KABELU SYKTY 2x2x0,5  
OD ČIDLA PRO KAŽDÝ PLYN  
KABEL JE SOUČÁSTÍ DODÁVKY ELEKTROINSTALACE

SIGNALIZAČNÍ KABEL  
viz. DODÁVKA "ELEKTROINSTALACE"

viz. DODÁVKA "ELEKTROINSTALACE"

LUZKOVA RAMPA  
POČET KUSŮ 3 ks

POČET KUSŮ 3 ks  
viz. PODÁVKA \*70F

**RYCHLOSPOLKOVÝ PANEĽ R2+3+4**

OSAZENI H.T. +1,00 m n.c.p.  
1x 02, 1x VZ, 1x VA  
POČET KUSŮ CELKEM 3 ks  
HLOUBKA KRABICE 48mm  
PANEL OSAZEN POD OMÍTKOU  
ROZMĚR OTVORU PRO 1ks 120x61mm

STATIV

OSAZENÝ PLYNÝ O2 + VZ + VA  
vz DONÁVKA "7DRÁVOTNÍ TECHNOLOGIE"

## RYCHLOSPOLKOVÝ PANEL R5

USAZENI N.H. + JAU M n.c.p.  
1x 02  
POČET KUSŮ CELKEM 1 ks  
HLUBKA KRABICE 48mm  
PANEL OSAZEN POD OMIKROU  
ROZMĚR OTVORU PRO 1ks 120x61mm

**STOUPAČKA MEDIC. PLYNŮ**

PRO PLŤNY 02+VZ+VA  
DVIŘKA OSAZENÝ OSA +1,40m n.č.p.  
V HORNÍ A DOLNÍ ČÁSTI OSAZENÝ PRŮVĚTRNÍK  
DVIŘKA A PRŮVĚTRNÍK-DODÁVKA STAVBY  
OBEZDĚNÍ VIZ. STAVEBNÍ ŘEŠENÍ  
NAMŮROVANO

### LEGENDA ZAŘÍZENÍ MEDICINÁLNÍCH PLYNŮ :

NAVRHOVANÝ ROZVOD KYSLIKU, 400kPa

NAVRHOVANÝ ROZVOD VAKUA, -60kPa

NAVROVANÝ ROZVOD STAČENÉHO VZDUCHU, 400kPa

## SKŘÍNĚ SIGNALIZACE MEDICINÁLNÍCH PLYNŮ

PANEI IZAVJRAJUĆI VEŠTAČENJE SE SIGNALIZUJU

[illegible]

|         |  |
|---------|--|
| ZMĚNA   |  |
|         |  |
| DATUM   |  |
|         |  |
| PROVEDL |  |
|         |  |
| POOPIS  |  |
|         |  |

|                |               |     |             |
|----------------|---------------|-----|-------------|
| HYPRACIAL      | ING. PODĚBRAD | VEP | ING. KLEČKA |
| OP. PROJEKTANT | ING. PODĚBRAD | HIP | ING. HERNÍK |
| KONTROLNÍ      | ING. KLEČKA   |     |             |

|                                               |        |
|-----------------------------------------------|--------|
| akciová společnost                            |        |
| Řečtyňská 234/82, 779 00 Olomouc              |        |
| Zapsána v KS Ostrava, odd. B, vložka 141      |        |
| investor                                      |        |
| FN OLMOUC, I.P. Pavlova 185/6, 775 20 Olomouc |        |
| MIŠTO                                         | OLMOUC |

|        |                                          |
|--------|------------------------------------------|
| STAVBA | FN OLOMOUČSKÁ KLINIKA-PD STAVEBNÍ ÚPRAVY |
|        | AMBULANČNÍ LÉČBY BOLESTI KARIM           |
| DATAUM | 10. 02. 2012                             |
| STUPEŇ | DSP + DPS                                |

|                                 |        |
|---------------------------------|--------|
| F. DOKUMENTACE OBJEKTU          |        |
| SO 01 STAVEBNÍ ÚPRAVY PRO KARIM |        |
| TECHNICKÁ PROSTŘEDÍ STAVĚB      |        |
| SCPS                            |        |
| POčet M                         | 8      |
| Měřítko                         | 1 : 50 |

|                  |             |            |
|------------------|-------------|------------|
| ZARIZENI PLYNOVA | ZAK. ČÍSLO  | 898-55 507 |
| VÝKRES           | ARCH. ČÍSLO |            |

## PŮDORYS 5.NP

898-55 545-1146/05