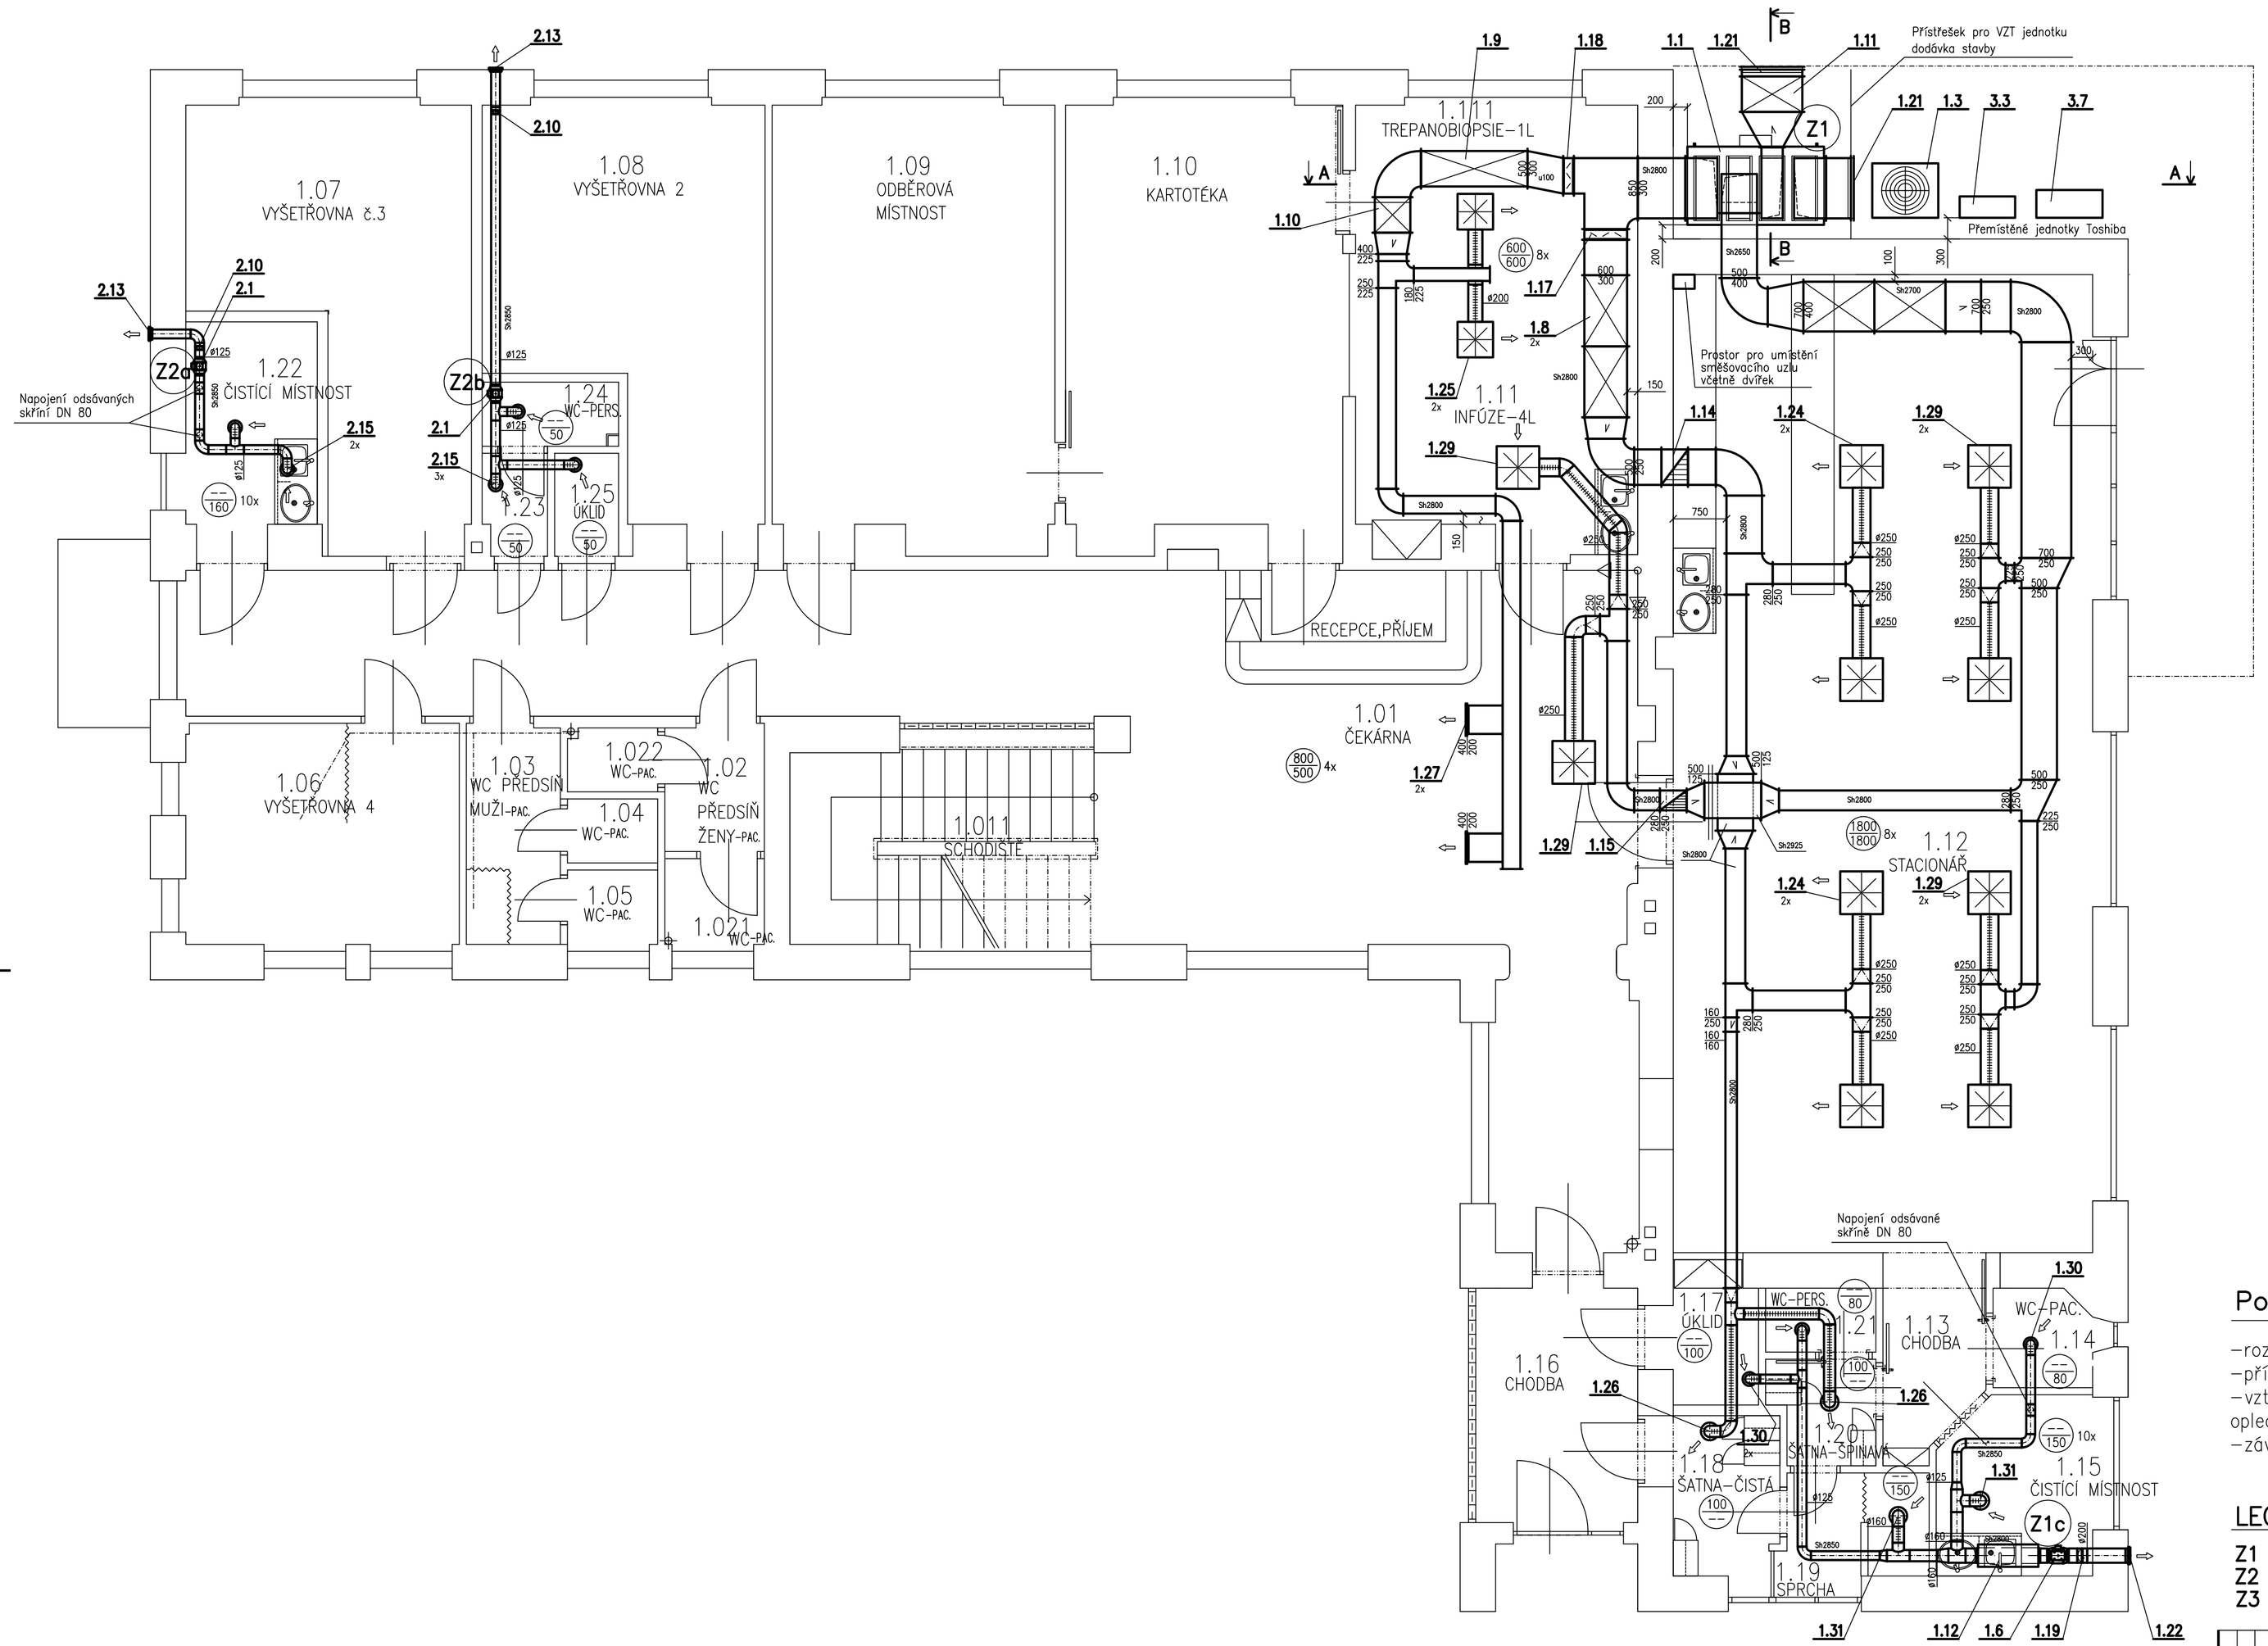

Poznámka:

- rozmístění anemostatů do rastru 600x600 viz výkres podhledů
- přívodní vzt. potrubí bude tepelně izolováno
- vzt potrubí vedené venkovním prostorem bude tepelně izolováno s oplechováním
- závěsy a uložení vzt. potrubí je nutné zhotovit max. po 3m

LEGENDA ZAŘÍZENÍ:

Z1 Větrání stacionáře včetně zázemí v 1.NP
Z2 Větrání čistících místností a soc.zařízení v 1. a 2.NP
Z3 Úprava stávajících chladících jednotek

ZMĚNA	DATUM	PROVEDL	PODPIS

DOP Olomouc, akciová společnost
Řepčínská 234/82, 779 00 Olomouc
Zapsána u KS Ostrava, odd. B, vložka 141

VYPRACOVAL	ING.PETRA BECKOVÁ	VEP	ING.EVA NEVRLÁ
ODP. PROJEKTANT	ING.ZDENĚK SMOLKA	HIP	ING.BOŘIVOJ KLEČKA
KONTROLOVAL	ING.ZDENĚK SMOLKA		
MÍSTO	FN OLOMOUC		
INVESTOR	FN OLOMOUC, I.P. PAVLOVA 185/6, 775 20 OLOMOUC		

STAVBA SÚ OBJEKTU HEMATOLOGICKÉ KLINIKY - K

D. DOKUMENTACE OBJEKTŮ A TECHNICKÝCH A TECHNOLOGICKÝCH ZAŘÍZENÍ
D.1 DOKUMENTACE STAVEBNÍCH NEBO INŽENÝRSKÝCH OBJEKTŮ

SO-PS SO 01 STAVEBNÍ ÚPRAVY OBJEKTU
TECHNIKA PROSTŘEDÍ STAVEB
ZAŘÍZENÍ VZDUCHOTECHNIKY

DATUM	30.10.2013
STUPEŇ	DSP+DPS
POČET A4	8
MĚŘÍTKO	1:50
ZAK. ČÍSLO	898-55 855

VÝKRES
PŮDORYS 1.NP

ARCH. ČÍSLO
898-55 855-041-01.43/04