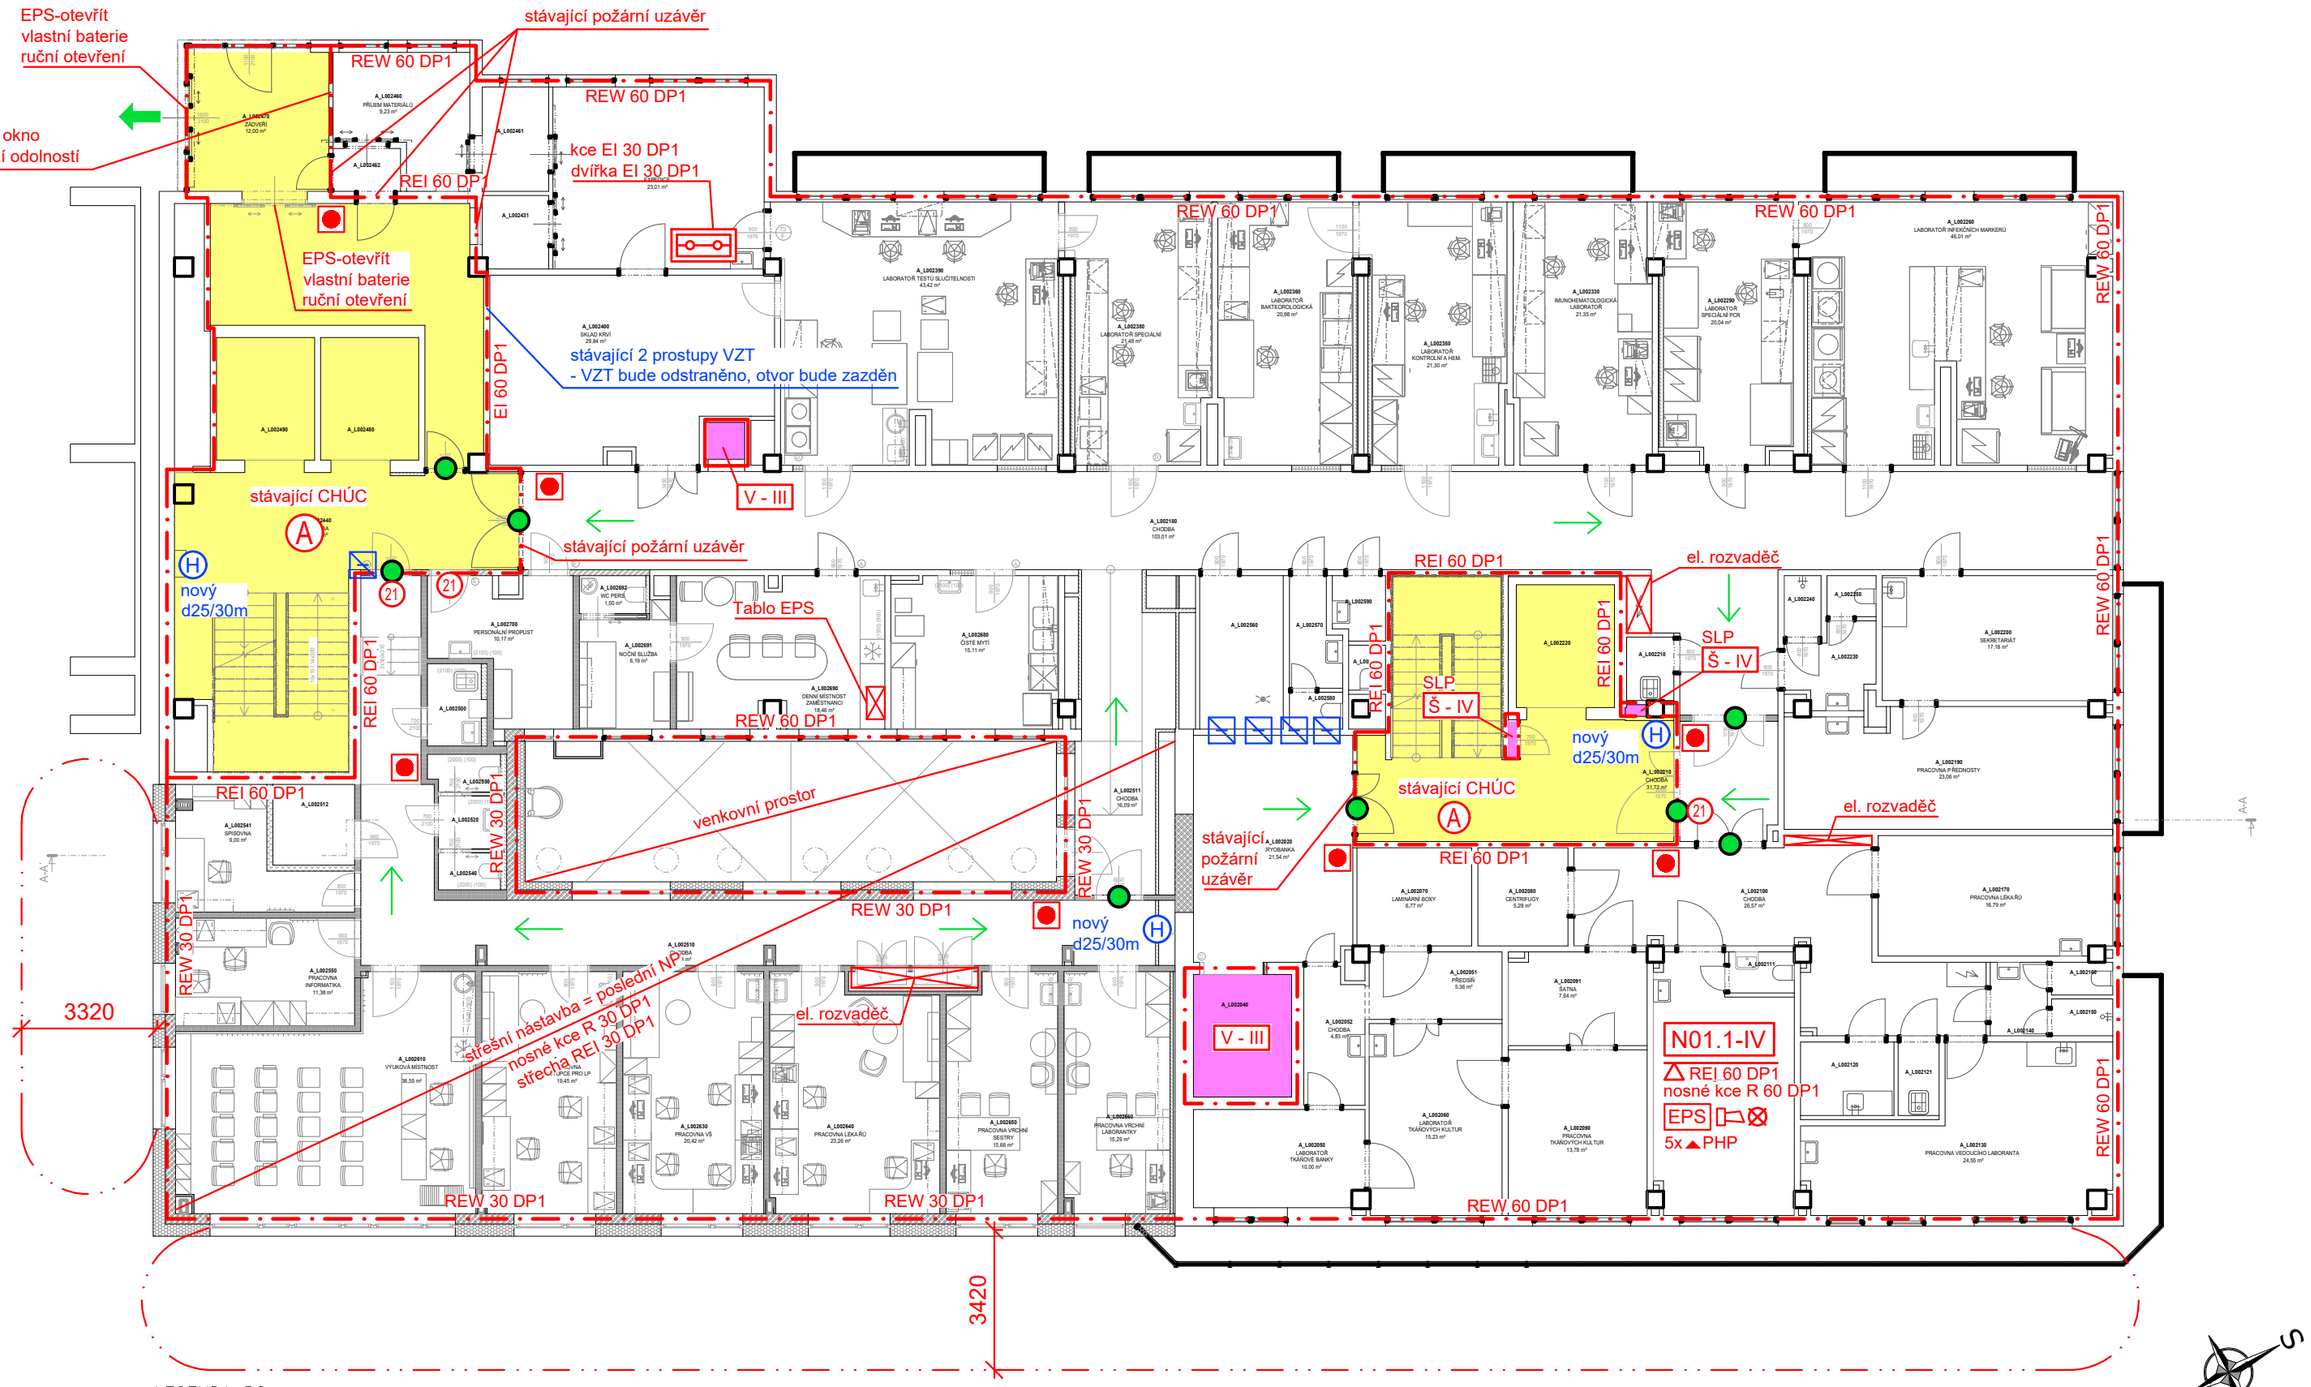

LEGENDA PO:

- H — VNITŘNÍ ODBĚRNÉ MÍSTO
- DVEŘNÍ KŘÍDLO BEZ ZÁMKU NEBO OPATŘENÉ PANIKOVÝM KOVÁNÍM DLE ČSN EN 179
- SMĚR ÚNIKU
- VÝCHOD NA VOLNÉ PROSTRANSTVÍ
- PROSTOR INSTALAČNÍ A VÝTAHOVÉ ŠACHTY
- PROSTOR CHÚC
- REI xx DP1 — POŽÁRNÍ PÁSY
- REI xx DP1 — STROPY – POŽÁRNÍ ODOLNOST ZDOLA
- REW xx DP1 — STĚNY
- R xx DP1 — NOSNÉ KONSTRUKCE
- xx PHP — PŘENOSNÝ HASICÍ PŘÍSTROJ
- HRANICE POŽÁRNÍHO ÚSEKU
- ODSTUPOVÉ VZDÁLENOSTI

- Nx.xx - X — POŽÁRNÍ ÚSEK – STUPEŇ POŽÁRNÍ BEZPEČNOSTI
- NOUZOVÉ OSVĚTLENÍ
- A — OZNAČENÍ CHÚC–A
- EPS — PROSTOR VYBAVENÝ ELEKTRICKOU POŽÁRNÍ SIGNALIZACÍ
- PROSTOR VYBAVENÝ AKUSTICKÝM POPLACHOVÝM ZAŘÍZENÍM
- ÚSTŘEDNA EPS
- Š - xx — INSTALAČNÍ ŠACHTA – IV. SPB
  - nenosné požárně dělící konstrukce – EI 45 DP1
  - požární uzávěry – EW 30 DP1, DO CHÚC EI 30 DP1–S200
- V - xx — VÝTAHOVÁ ŠACHTA – III. SPB
  - nenosné požárně dělící konstrukce – EI 30 DP1
  - požární uzávěry – EW 30 DP1
- 21 — nový POŽÁRNÍ UZÁVĚR – EI 30 DP3–C
- POŽÁRNÍ KLAPKA
- TLAČÍTKOVÝ HLÁSIČ EPS

VEDOUCÍ PROJEKTU	Ing. HUF	
VYPRACOVAL	Ing. NOVÁK	
KONTROLOVAL	Ing. HUF	
KRESLIL	Ing. NOVÁK	

Projekty PO,s.r.o.
Příkop 6 - IBC, 602 00 Brno
Telefon:+420 545 173 539
IČ: 48907898,www.projektypo.cz

INVESTOR : Fakultní nemocnice Olomouc, IČ: 00098892, I.P.Pavlova 185/6, 779 00 Olomouc

FN Olomouc, budova L

FAKULTNÍ NEMOCNICE OLOMOUC - STAVEBNÍ ÚPRAVY OBJEKTU L - TRANSFUZNÍ ODDĚLENÍ

DATUM	08 / 2024
FORMÁT	2xA4
ČÍSLO ZAKÁZKY	204-LH22
STUPEŇ	Skutečné provedení
SOUBOR	204-LH22

NÁZEV VÝKRESU:

Půdorys 2.NP

MĚŘÍTKO	ČÍS. VÝKRESU
1:150	102