



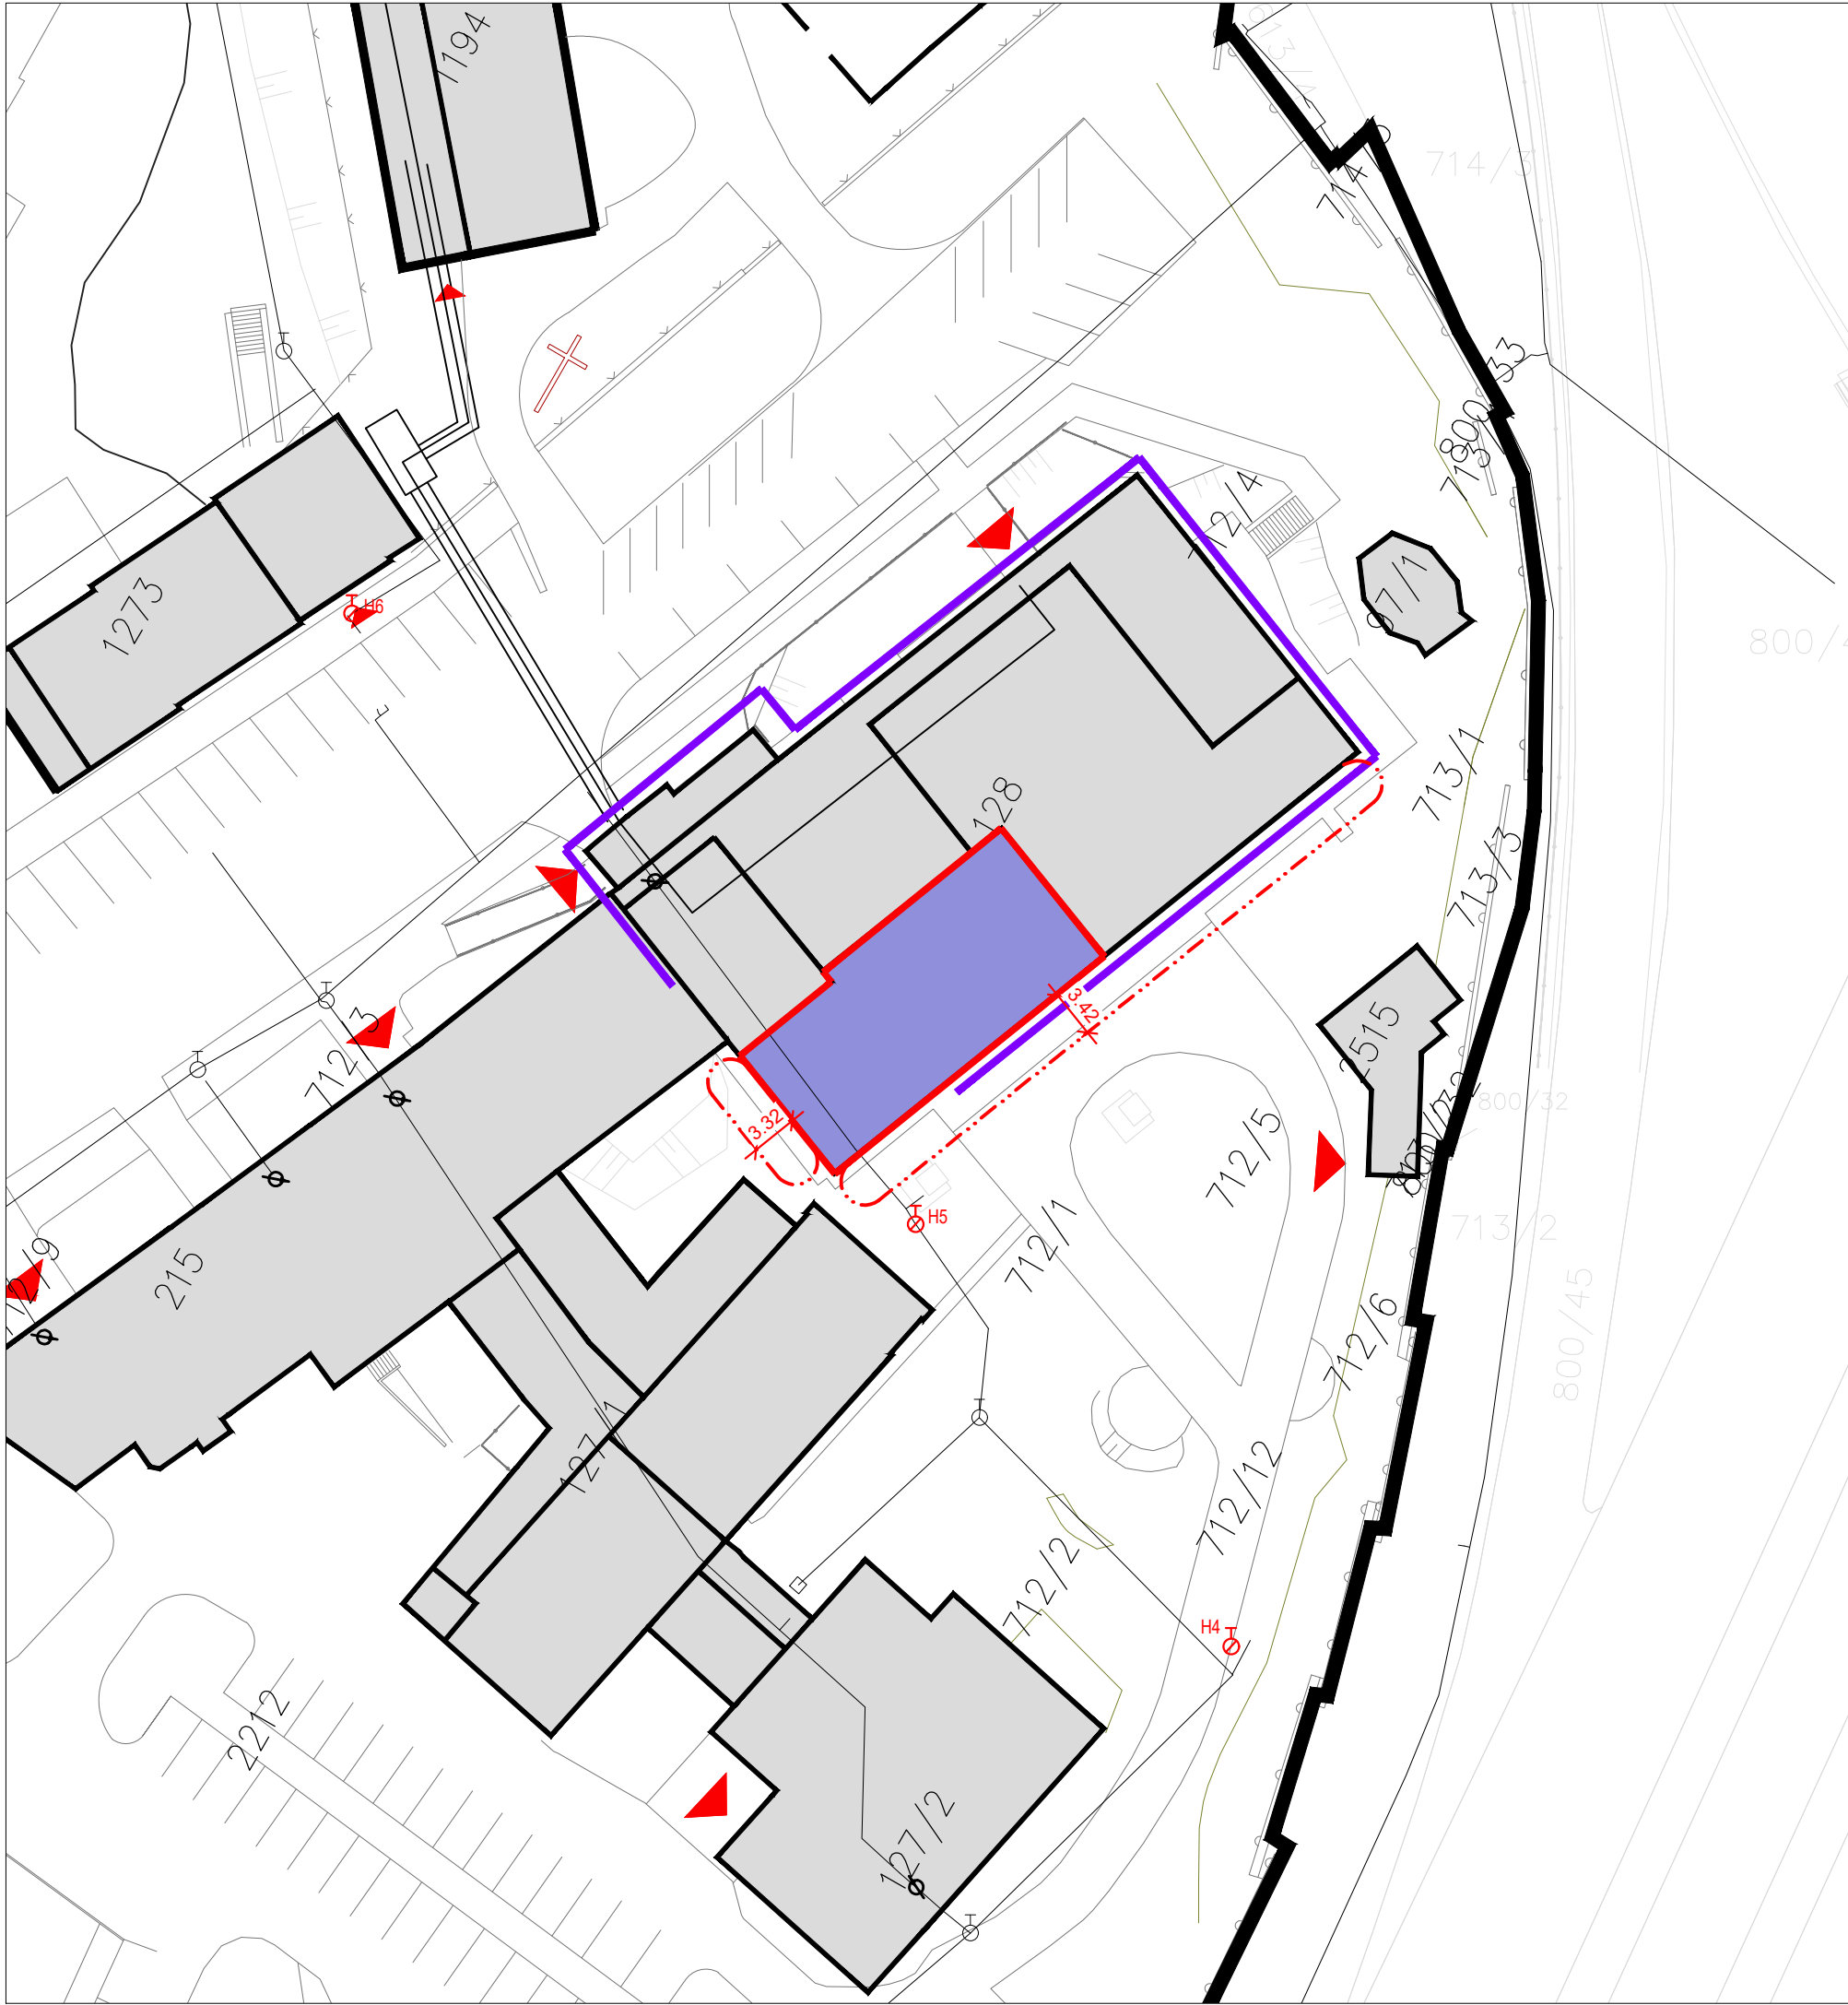

LEGENDA PO:
ODSTUPOVÉ VZDÁLENOSTI
PODZEMNÍ HYDRANT

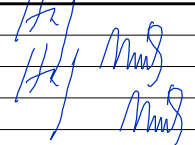

VEDOUČÍ PROJEKTU	Ing. HUF		 Projekty PO,s.r.o. Příkop 6 - IBC, 602 00 Brno Telefon: +420 545 173 539 IČ: 48907898, www.projektypo.cz	
VYPRACOVAL	Ing. NOVÁK			
KONTRLOVAL	Ing. HUF			
KRESLIL	Ing. NOVÁK			
INVESTOR : Fakultní nemocnice Olomouc, IČ: 00098892, I.P.Pavlova 185/6, 779 00 Olomouc			DATUM	08 / 2024
FN Olomouc, budova L			FORMÁT	2xA4
FAKULTNÍ NEMOCNICE OLOMOUC - STAVEBNÍ ÚPRAVY OBJEKTU L - TRANSFUZNÍ ODDĚLENÍ			ČÍSLO ZAKÁZKY	204-LH22
			STUPEŇ	Skutečné provedení
			SOUBOR	204-LH22
NÁZEV VÝKRESU:			MĚŘÍTKO	ČÍS. VÝKRESU
Situace - odstupová vzdálenost			1:500	106