



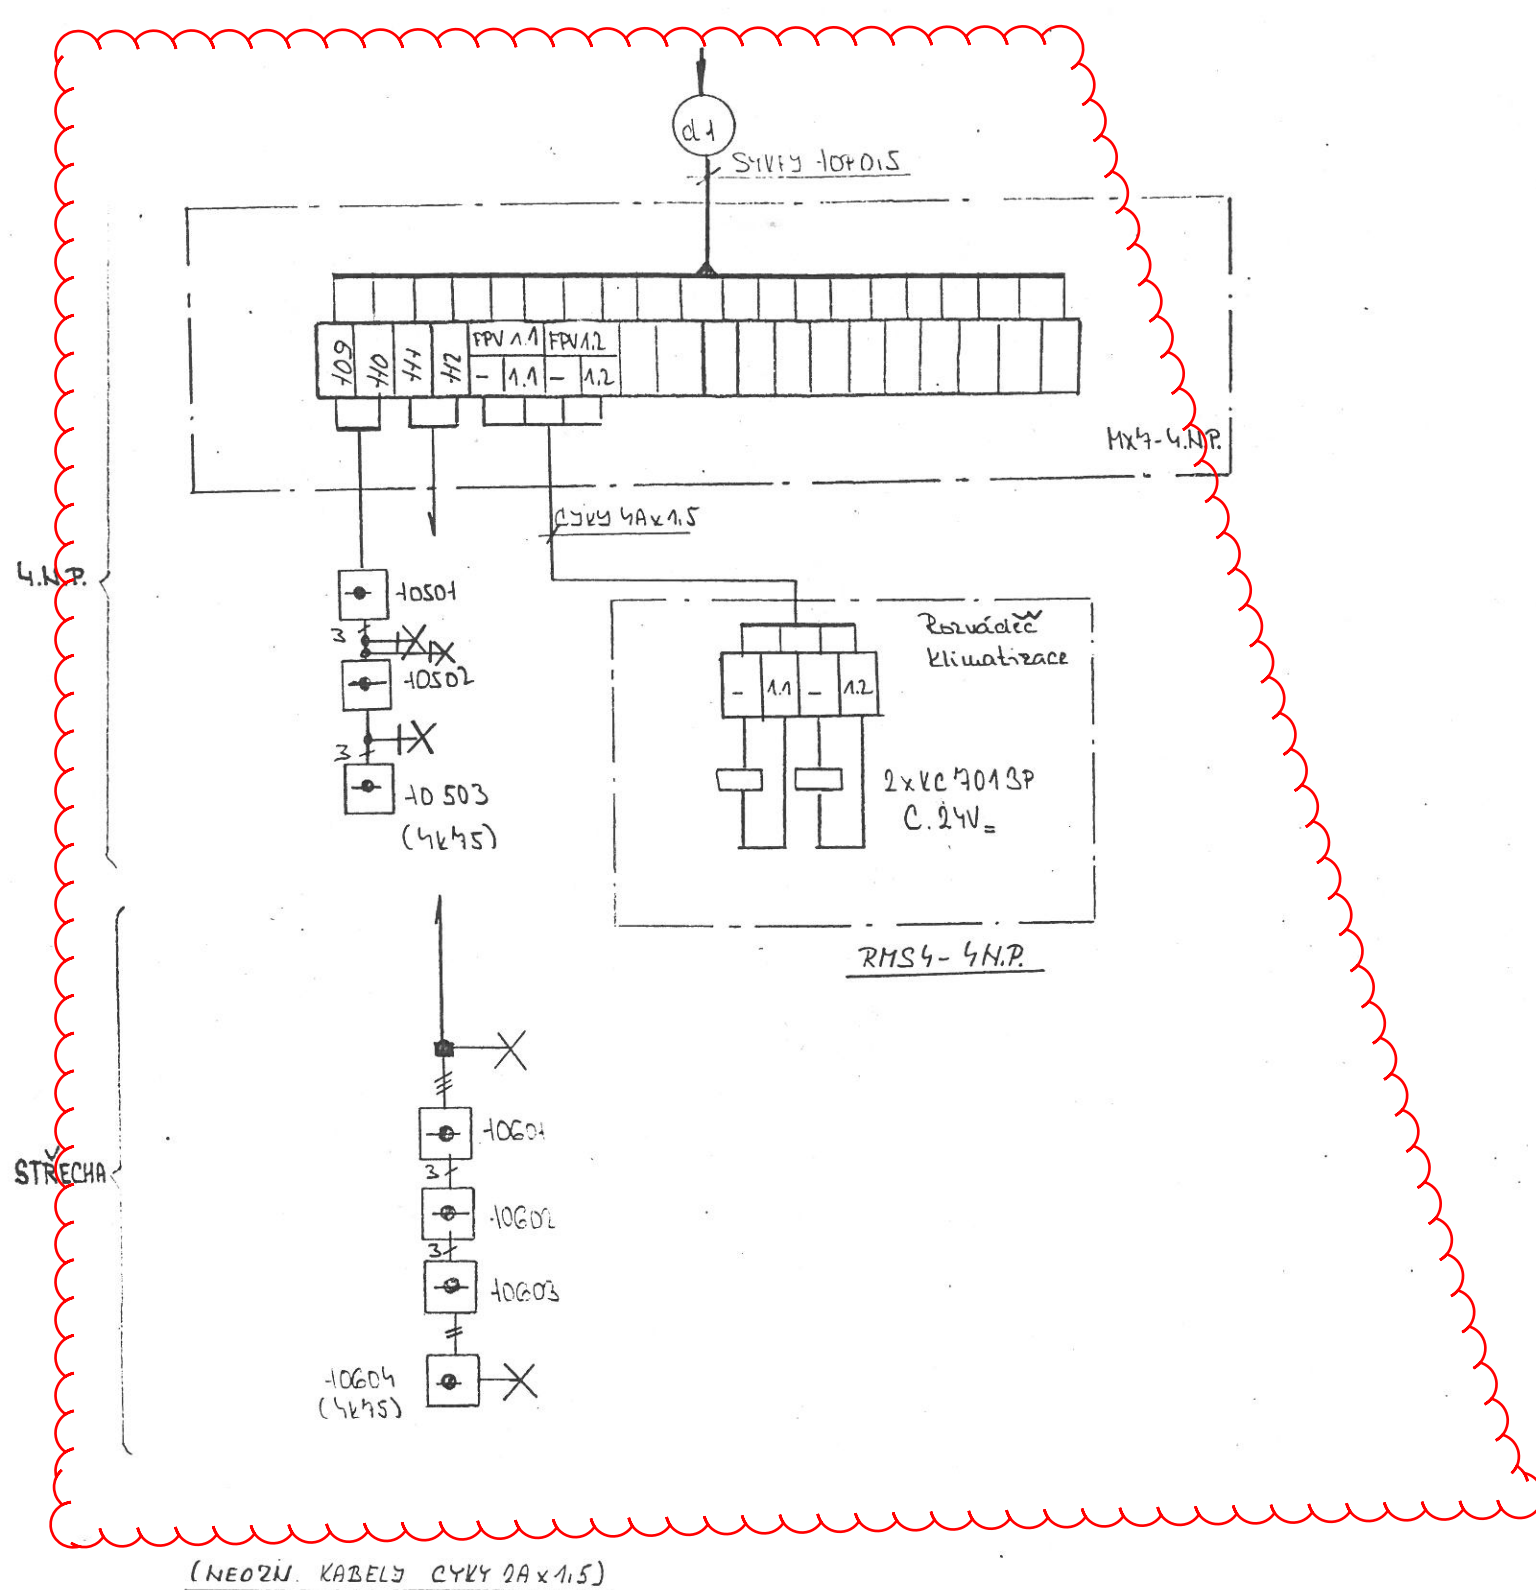

SEKCE SAMOST. STUPAČKY NAD
VSTUPNÍ ČÁSTÍ OBJEKTU:

3a 4. N.P.

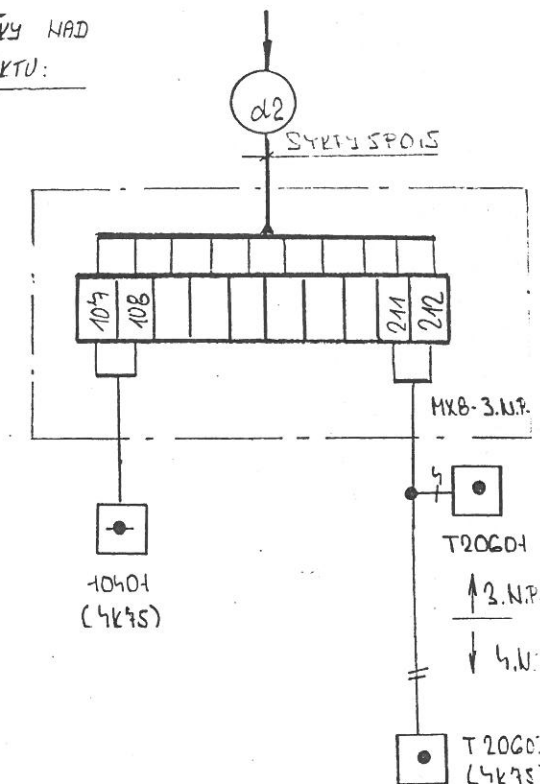

VYKRES	ING. UČÍK	VER	J. NOVÁK
ODR. PROJEKT	ING. UČÍK	VER	ING. HERNÍK
CONTROLLER	ING. HACHAR	VED. S. PED.	
OBJ. OLOMOUC		OBJ. OLOMOUC	
OBJ. FH OLOMOUC			
SO-PS	DOSTAVBA NEUROCHIRURGIE 5001- ÚPRAVA NEUROCHIRURGIE SDĚLOVACÍ INSTALACE		
		1/94	
		PS	
		2A4	
VYKRES			898-50999-117/17