


Varianta 2

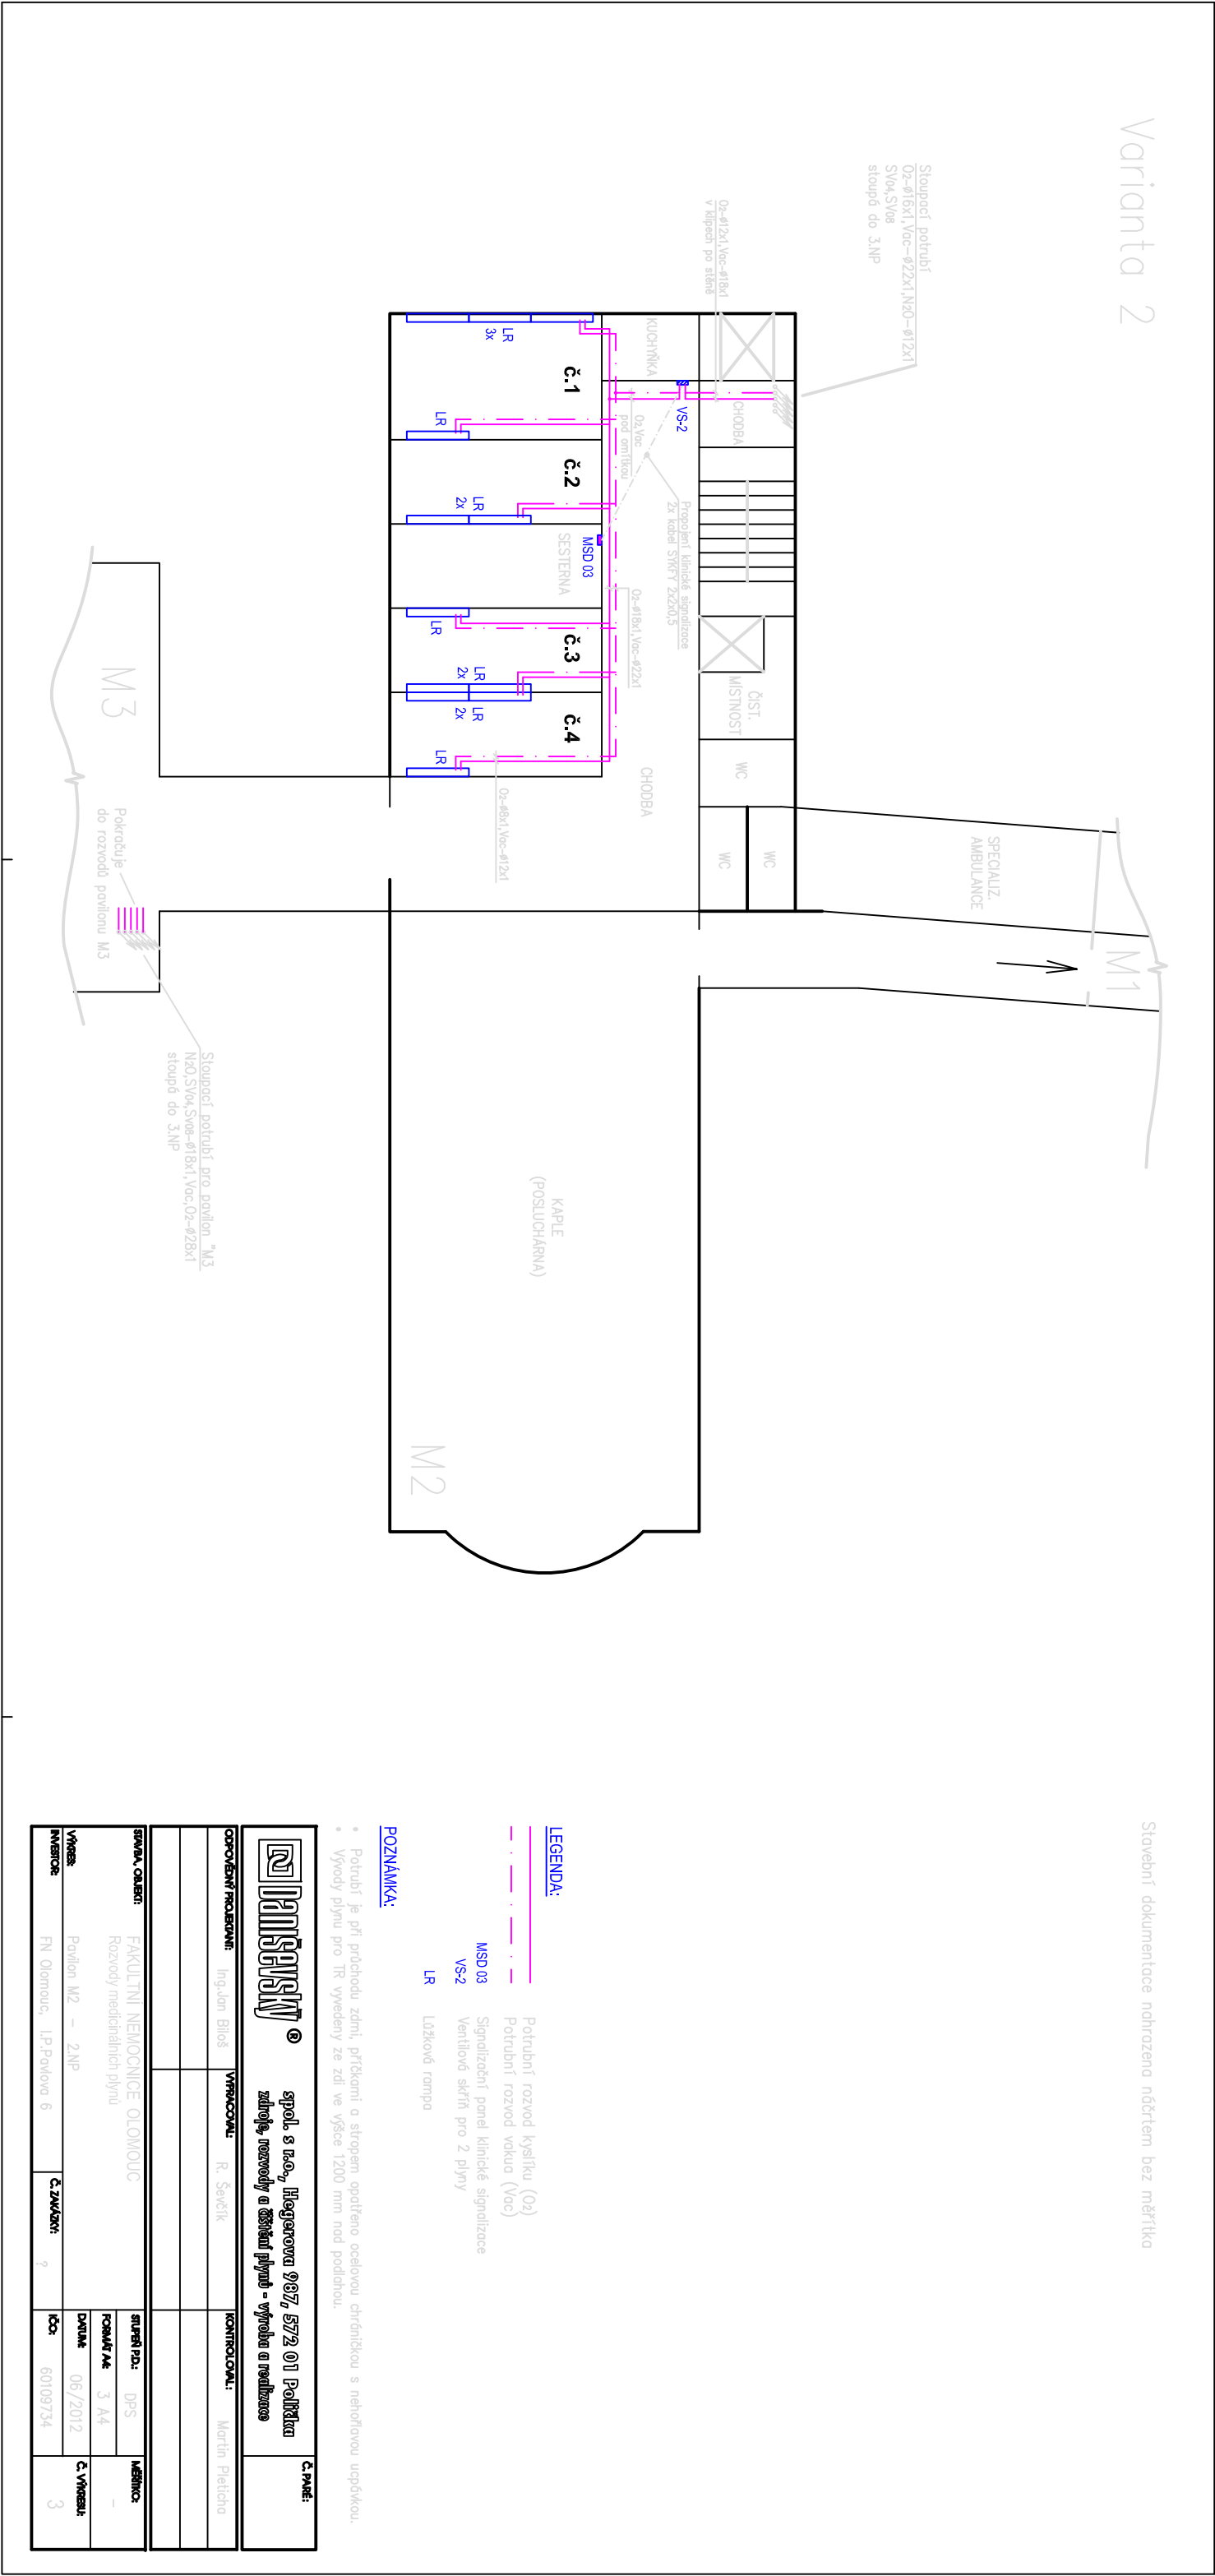

danšpanský	spol. s r.o., Hegerova 987, 572 01 Políčka zdravé, nezdravé a středně plyn - výroba a redistribuce	Č. PAVÉ:
-------------------	---	----------

ODPOVĚDNÝ PROJEKTANT:	Ing. Jan Biloš	VYPRACOVAL:	R. Ševčík	KONTROLOVAL:	Martin Plešchta
STAVBA, OBJEKT:	FAKULTNÍ NEMOCNICE OLOMOUČ Rozvody lékařských plynů	STUPĚŇ PD:	DP-3	MEŠKA:	-
VÝKRES	Pavilon M2 – 2NP	ROZMĚR A4	3 A4	DATA:	06/2012
INVESTOR	FN Olomouc, I.P.Pavlova 6	Č. ZÁVĚSÍ:	?	ICO:	60109734
					3

- LEGENDA:**
- Potrubní rozvod kyslíku (O₂)
 - Potrubní rozvod vakua (Vac)
 - MSD 03 Signalizační panel klinické signalizace
 - VS-2 Ventilové skříň pro 2 plynů
 - LR Lůžková rampa
- POZNÁMKA:**
- Potrubí je při průchodu zdmi, přčkami a stropem opatřeno ocelovou chráničkou s nehořlavou ucpávkou.
 - Vypody plynů pro IR vvedeny ze zdi ve výšce 1200 mm nad podlahou.