




ROZVADĚČ M3-5MR2

SKŘÍŇOVÝ ROZVADĚČ – STÁVAJÍCÍ
ROZMĚR v*š*h: 1800x800x400
PROVEDENÍ OCELOPLECHOVÉ
KRYTÍ IP 43/20
PŘÍVOD KABELU SHORA
VÝVODY KABELU NAHORU

”ŠÍBR”

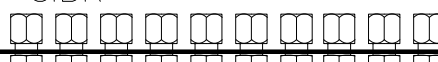

M3-5MR2

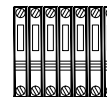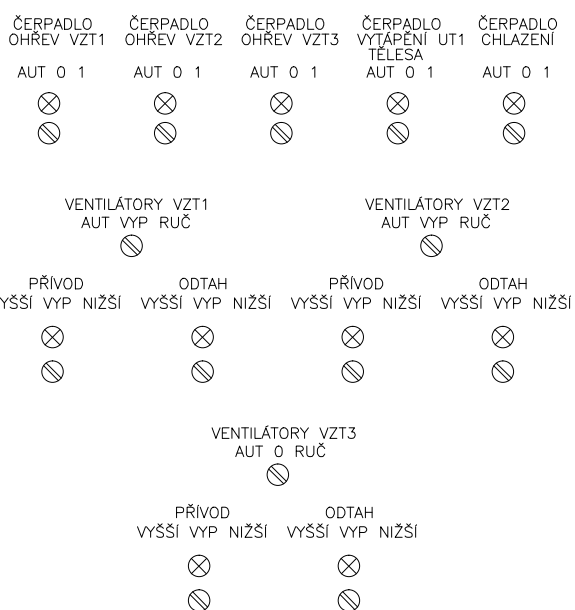

POZN.:

- ROZVADĚČ OPATŘIT VNĚJŠÍ A VNITŘNÍ OCHRANNOU SVORKOU
- OCHRANNÉ POPOJOVÁNÍ PROVÉST VODIČEM CY 6 mm²

ZODP. PROJEKTANT		VYPRACOVAL		KRESLIL	
Ing. Petr VOLNÝ		Ing. Petr LYSICKÝ			
KRAJ : OL	STAV.ÚŘ.: OLOMOUC		OBEC.ÚŘ.: OLOMOUC		
INVESTOR	FN Olomouc				
AKCE:					
MODERNIZACE SYSTÉMU MaR, BUDOVY P1, P2, Q1, TS3, M2, WE					
OBSAH: SCHÉMA ZAPOJENÍ ROZVADĚČE M3-5MR2					

Elmar group s.r.o.
projektování, montáž a servis
elektro a MaR techniky

Smržická 13, 796 01 Prostějov
Tel.: 582 337 724 – 6
Fax: 582 333 358
e-mail: info@elmarpv.cz

STUPEŇ :	skut.stav
DATUM :	1/2024
FORMÁT :	20 A4
ZAK. ČÍSLO	...
MĚŘITKO	ČÍSLO VÝKR.
...	F.1.4d.18

adresy:

DMH – 2/0

DMI – 2/1

DMJ – 2/2



INDEX	ELMAR group s.r.o.	DATUM	1/2024	PODPIS	Lysický	SCHÉMA ZAPOJENÍ M3–5MR2
ZMENA	...					
...	...					
...	MĚŘENÍ A REGULACE					Listu 20 List 2 Č.výkresu F.1.4d.18

MCM-DO

DIGITÁLNÍ VÝSTUPY

ČÍSLO: DMH

H,1

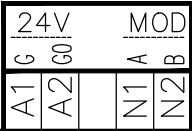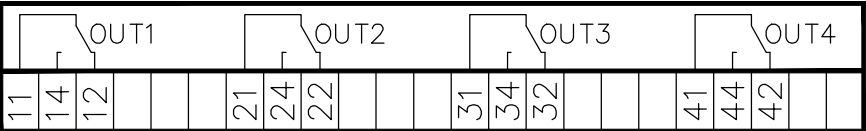

VENTILÁTOR
PŘÍVOD 1.ST
VZT1
51,01,20
str.: 15

VENTILÁTOR
PŘÍVOD 2.ST
VZT1
51,01,21
str.: 15

VENTILÁTOR
ODTAH 1.ST
VZT1
51,01,22
str.: 16

VENTILÁTOR
ODTAH 2.ST
VZT1
51,01,23
str.: 16

V ROZVADĚČI

G

G0

V PROVOZU

INDEX	ELMAR group s.r.o.	DATUM	1/2024	PODPIS	Lysický
ZMENA	...				
	...				
	MĚŘENÍ A REGULACE				

SCHÉMA ZAPOJENÍ M3-5MR2



Listu 20 List 3 Č.výkresu F.1.4d.18

MCM-DO

DIGITÁLNÍ VÝSTUPY

ČÍSLO: DMI

I,1

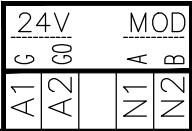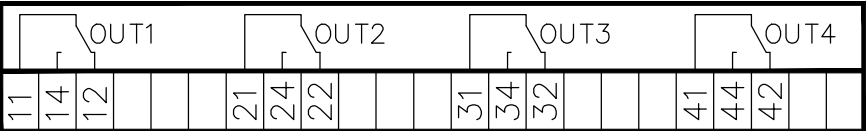

VENTILÁTOR
PŘÍVOD 1.ST
VZT2
51,02,20
str.: 17

VENTILÁTOR
PŘÍVOD 2.ST
VZT2
51,02,21
str.: 17

VENTILÁTOR
ODTAH 1.ST
VZT2
51,02,22
str.: 18

VENTILÁTOR
ODTAH 2.ST
VZT2
51,02,23
str.: 18

V ROZVADĚČI

G

G0

V PROVOZU

INDEX	ELMAR group s.r.o.	DATUM	1/2024	PODPIS	Lysický
ZMENA	...				
	MĚŘENÍ A REGULACE				

SCHÉMA ZAPOJENÍ M3-5MR2



Listu 20 List 4 Č.výkresu **F.1.4d.18**

MCM-DO

DIGITÁLNÍ VÝSTUPY

ČÍSLO: DMJ

J,1

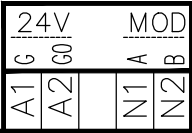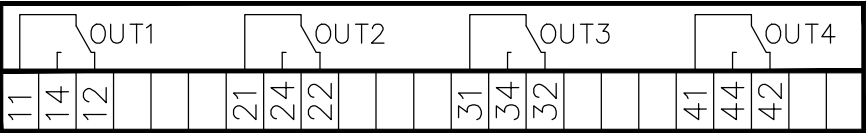

VENTILÁTOR
PŘÍVOD 1.ST
VZT3
51,03,20
str.: 19

VENTILÁTOR
PŘÍVOD 2.ST
VZT3
51,03,21
str.: 19

VENTILÁTOR
ODTAH 1.ST
VZT3
51,03,22
str.: 20

VENTILÁTOR
ODTAH 2.ST
VZT3
51,03,23
str.: 20

V ROZVADĚČI

G

G0

V PROVOZU





INDEX	ELMAR group s.r.o.	1/2024	Lysický
ZMENA	...		
...	...		
...	MĚŘENÍ A REGULACE		
DATUM			
PODPIS			

SCHĚMA ZAPOJENÍ M3-5MR2

Listu 20 List 5 Č.výkresu F.1.4d.18

V ROZVADĚČI


V PROVOZU

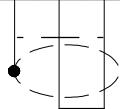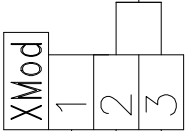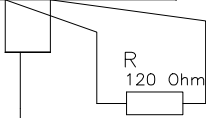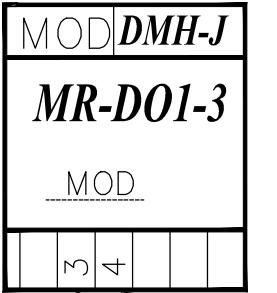


Z M3-5MR1


INDEX	ELMAR group s.r.o.	1/2024	Lysický
ZMĚNA	..		
..	MĚŘENÍ A REGULACE		
DATUM			
PODPIS			


SCHĚMA ZAPOJENÍ M3-5MR2
Listu 20 List 6 Č.výkresu F.1.4d.18

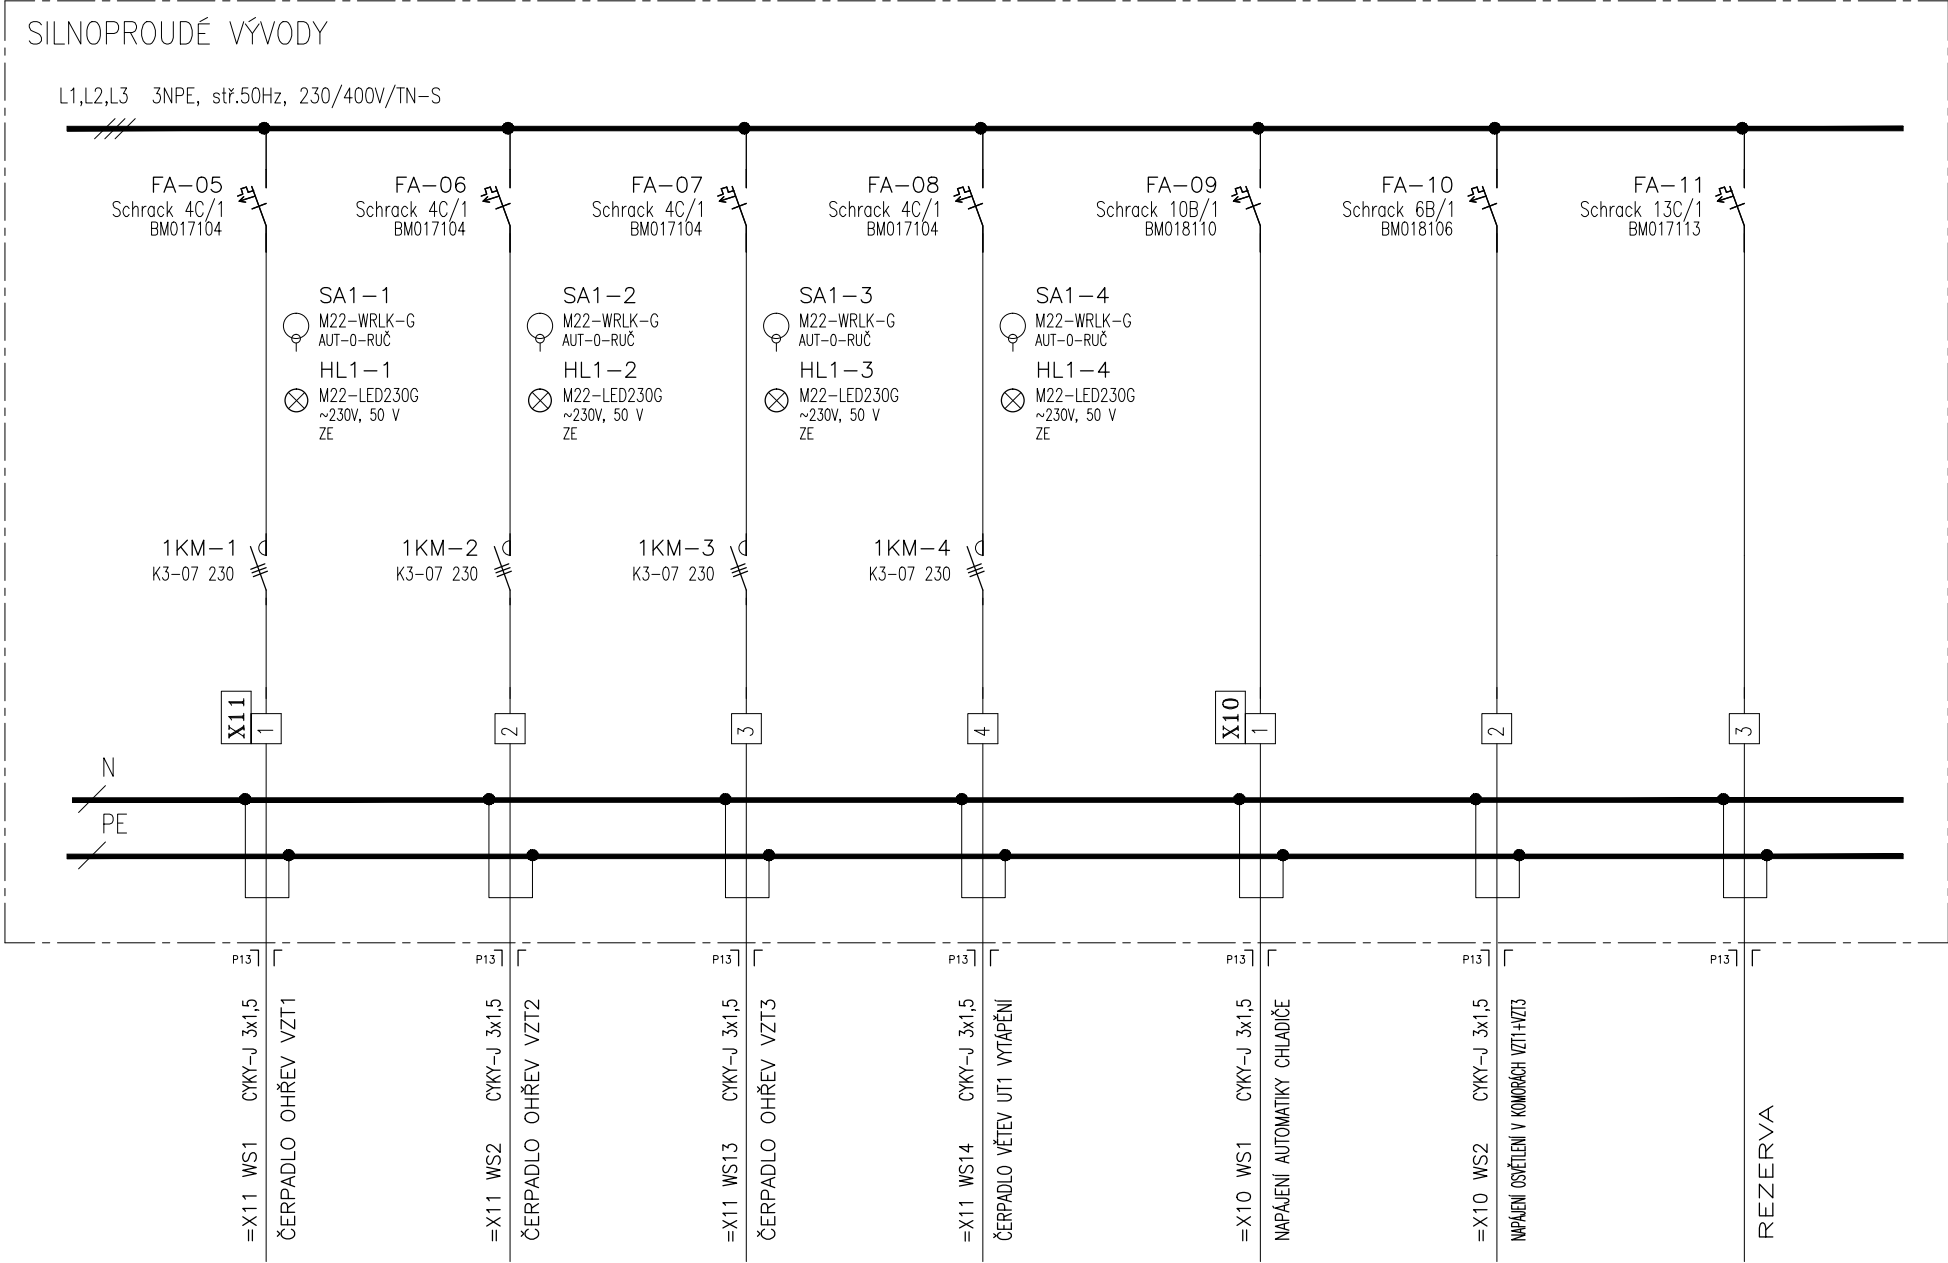


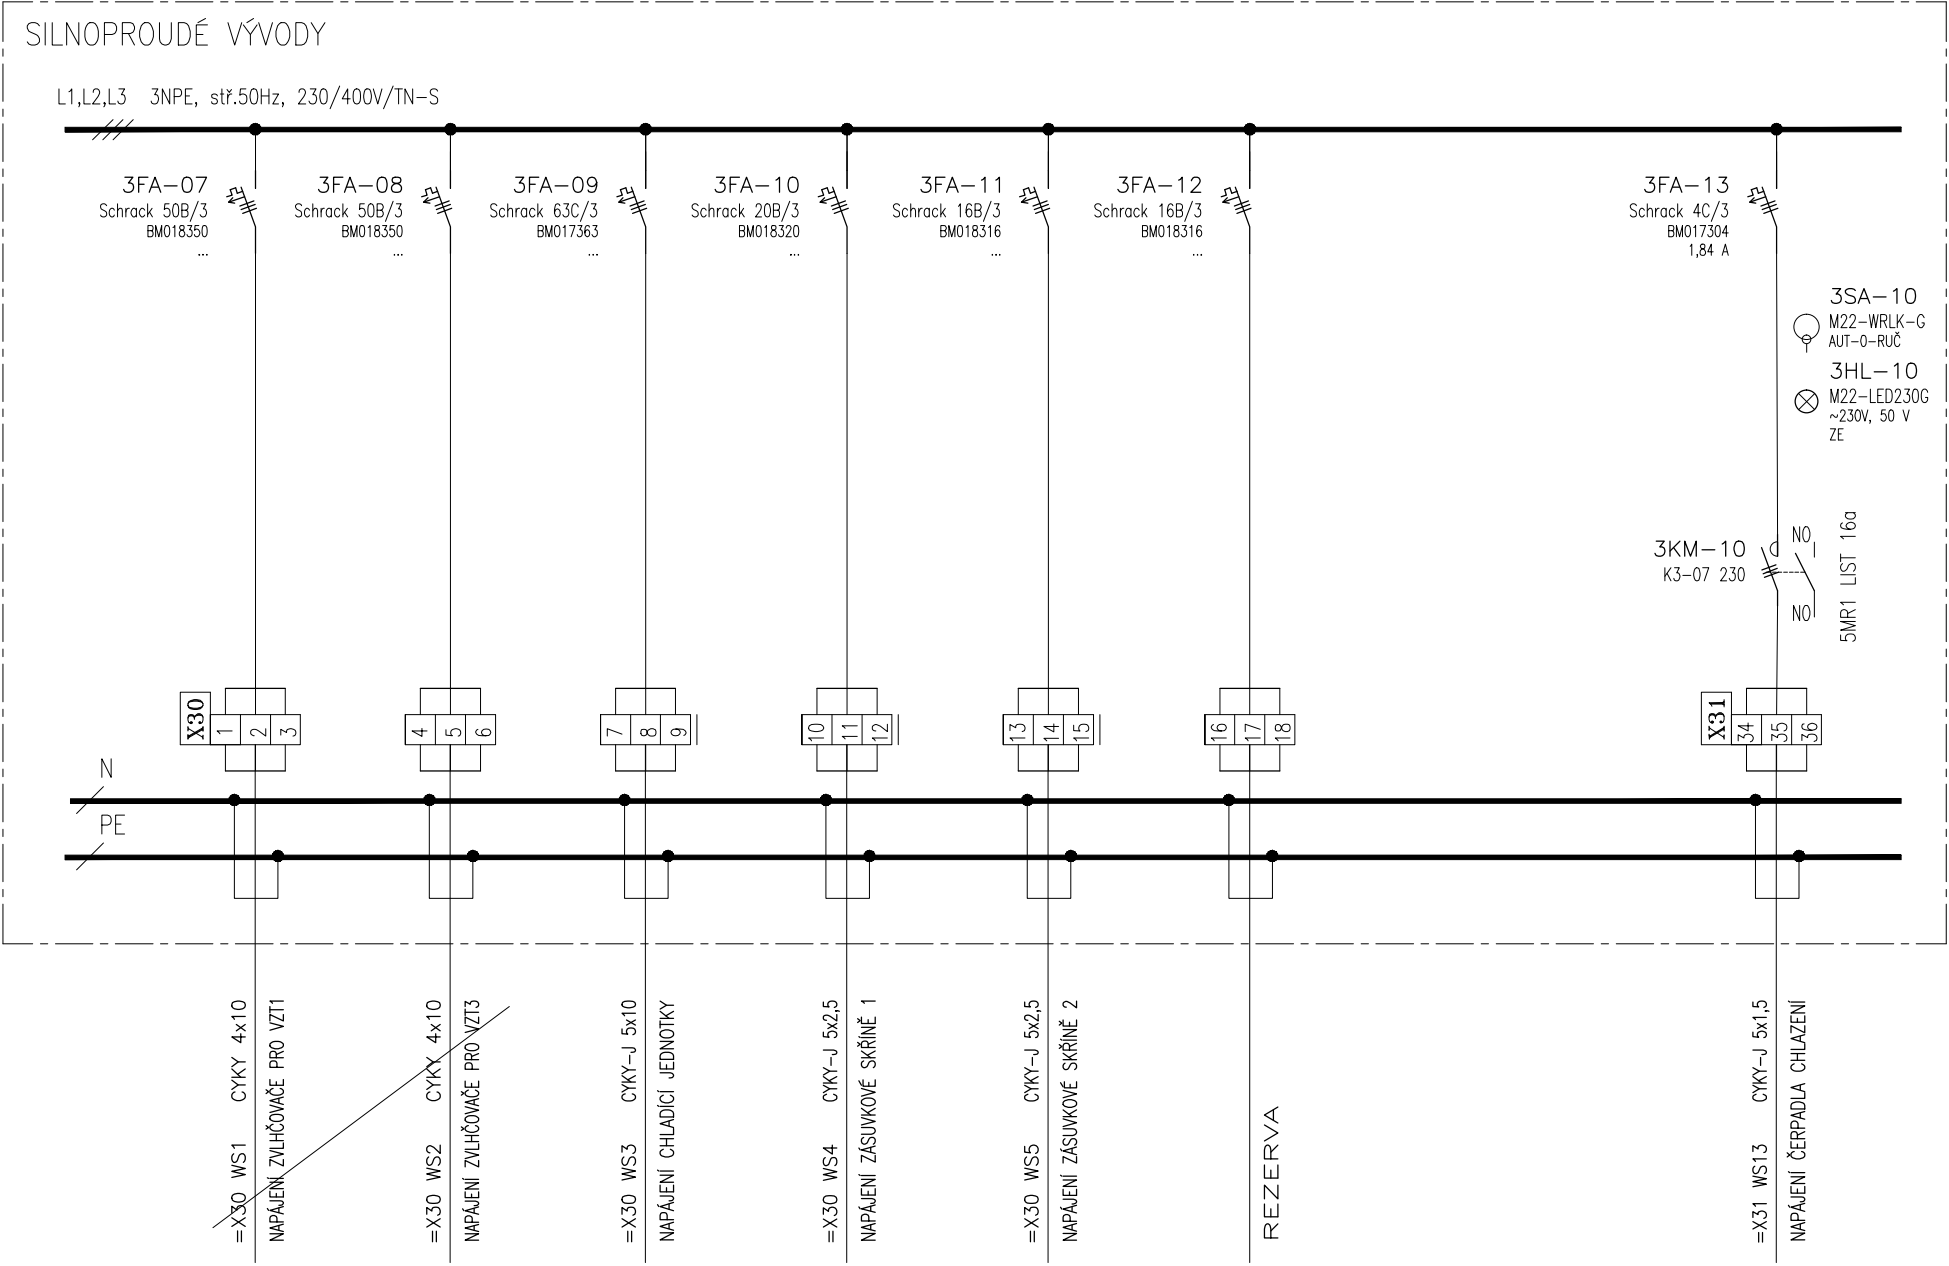


INDEX	
ZMENA	ELMAR group s.r.o.
MĚŘENÍ A REGULACE	
DATUM	1/2024
PODPIS	Lysický
listu	20
list	10
č. výkresu	F.1.4d.18
SCHEMA ZAPOJENÍ M3-5MR2	

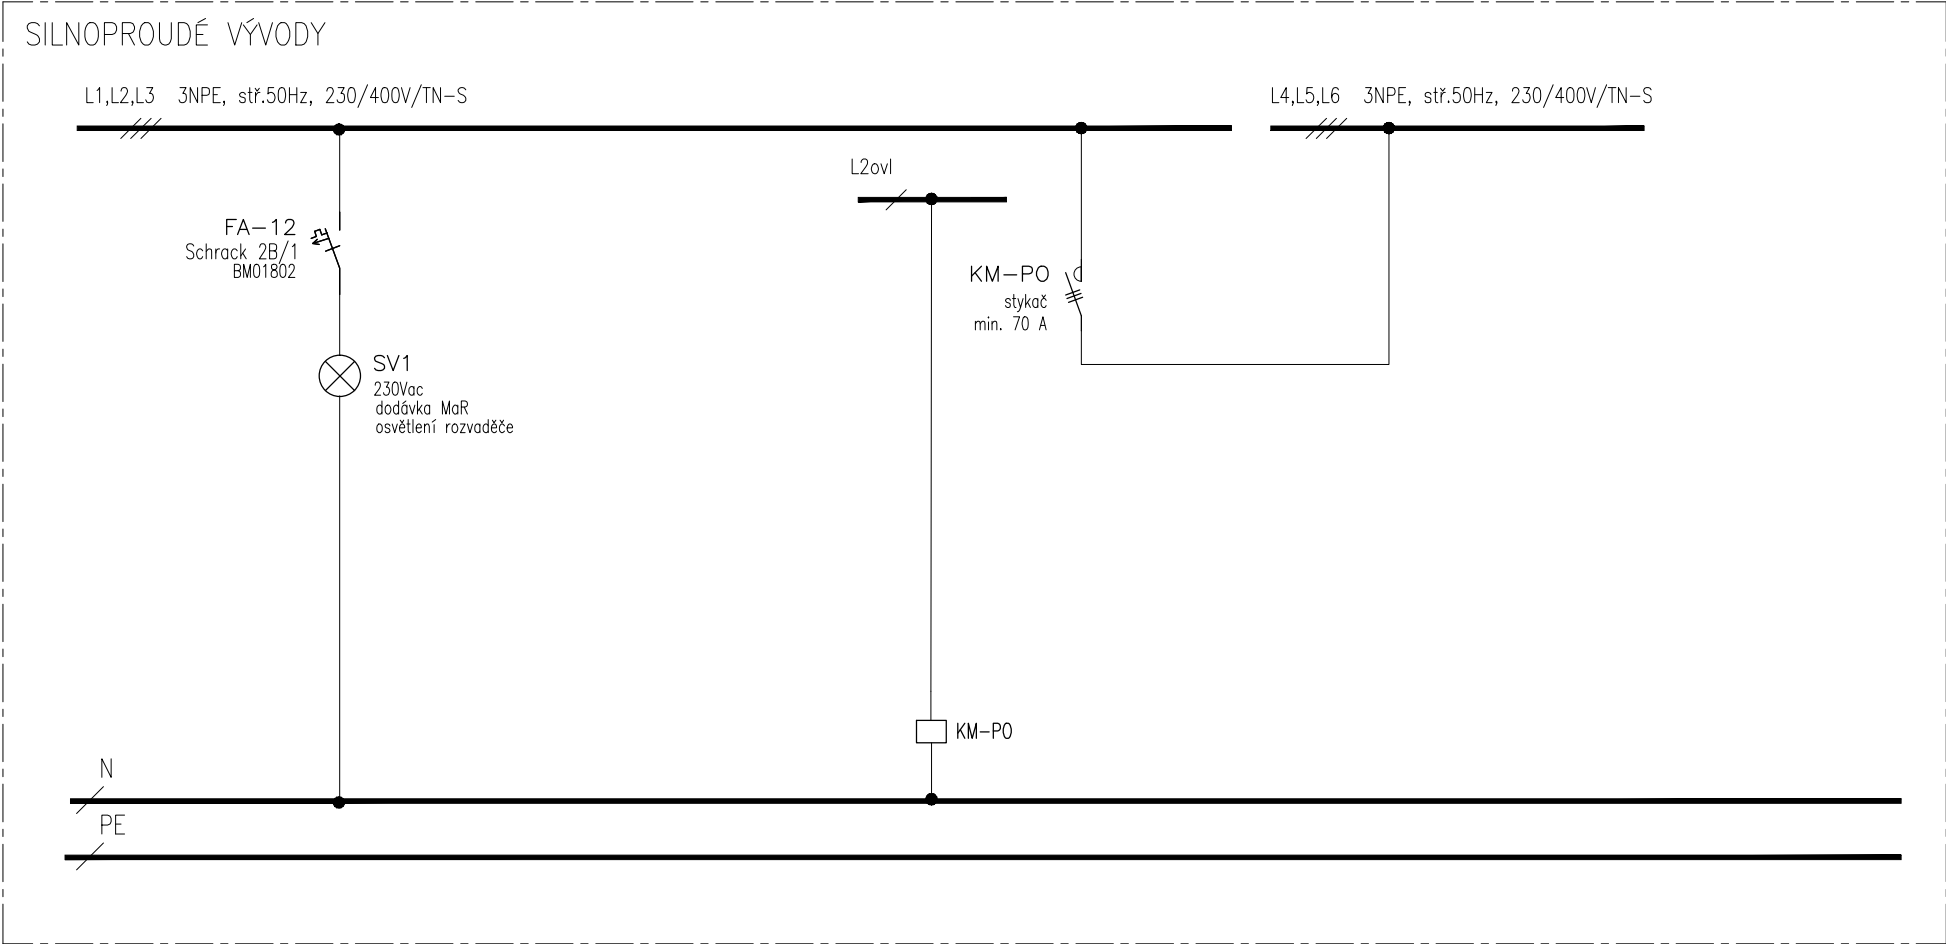

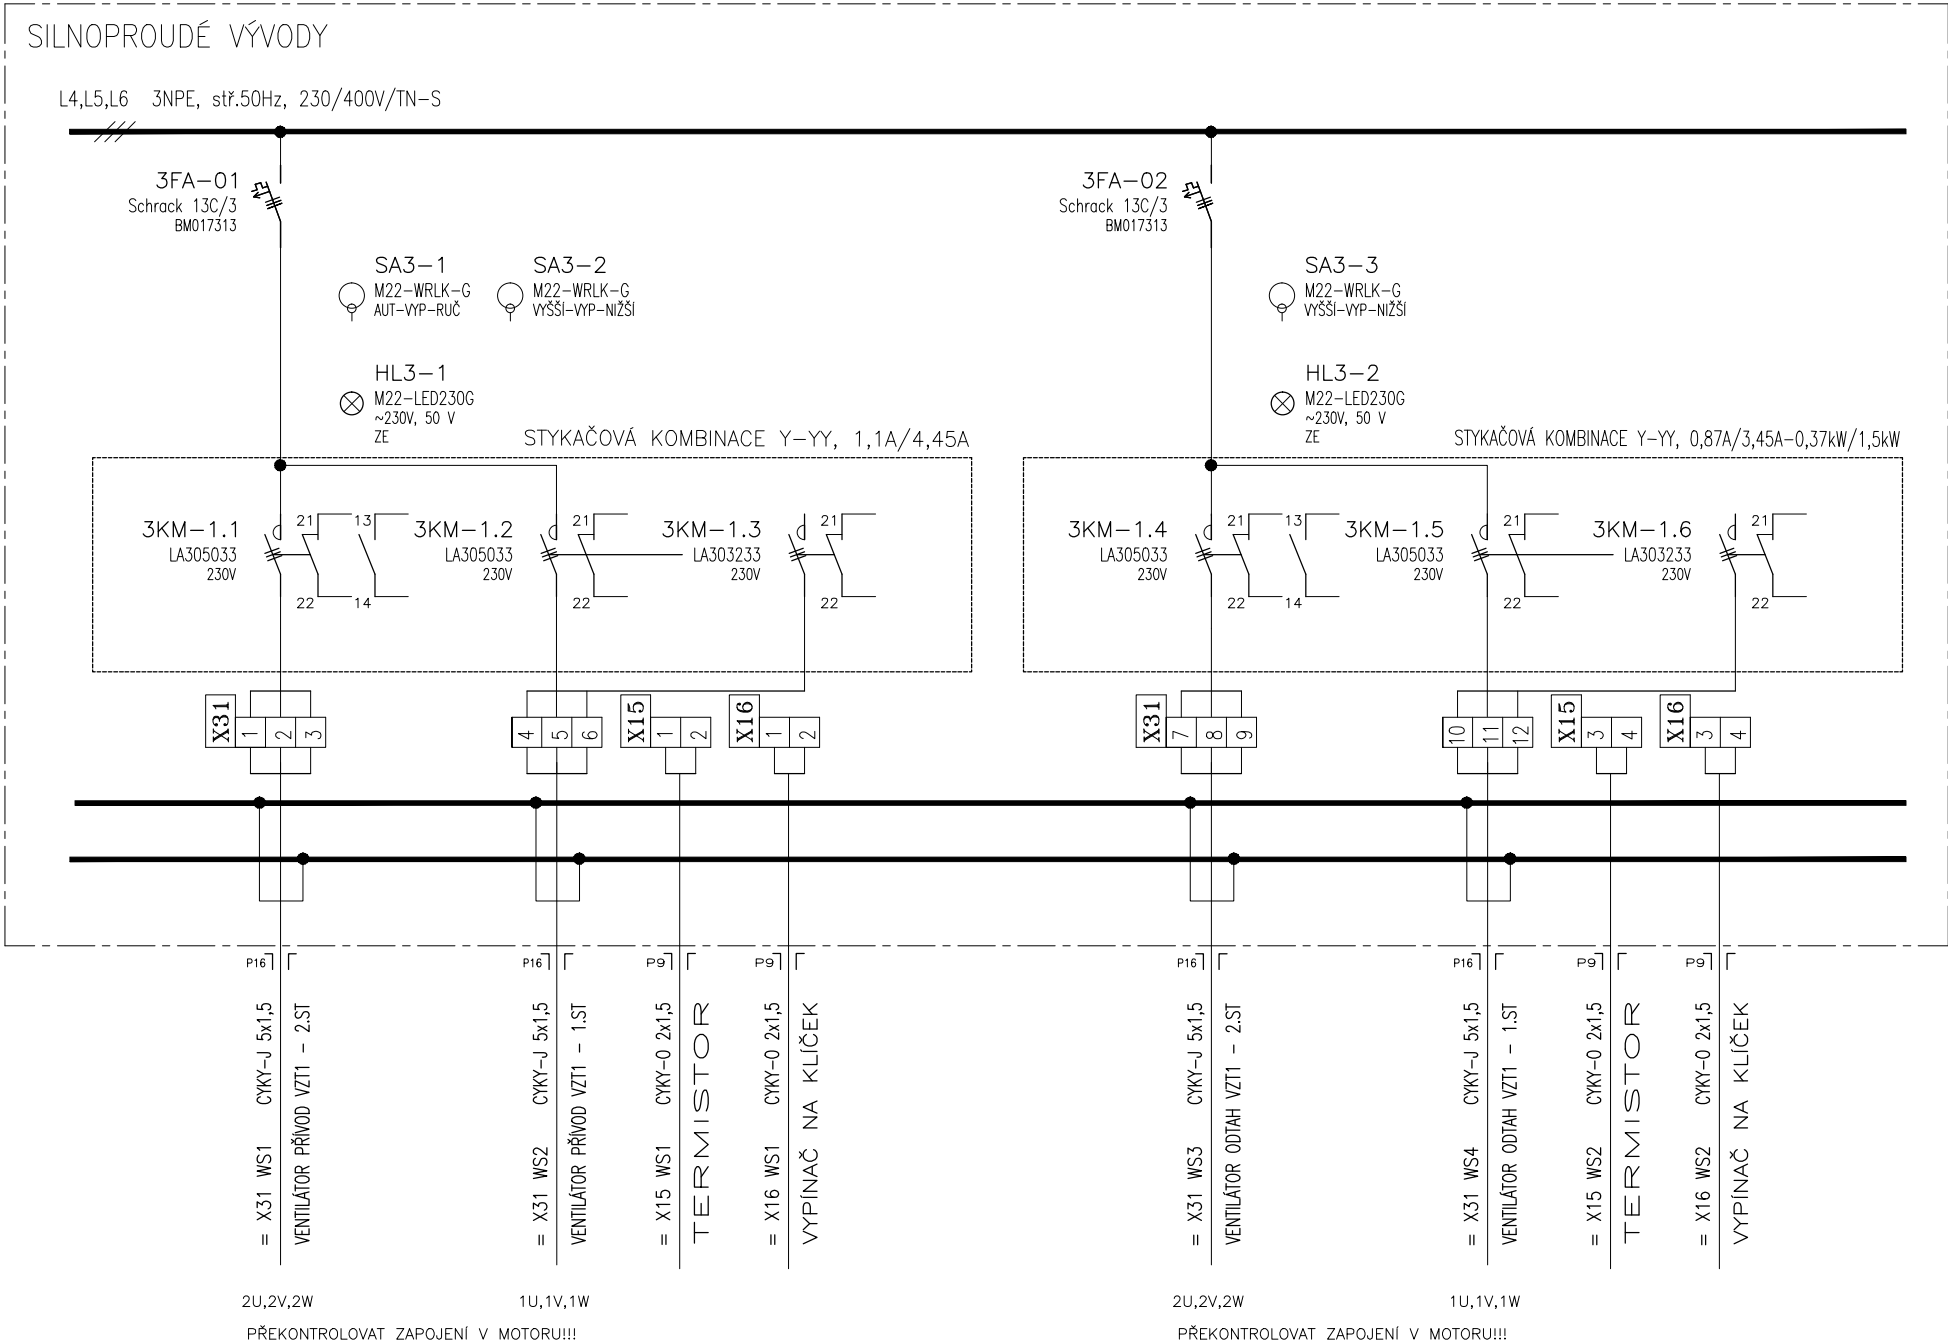

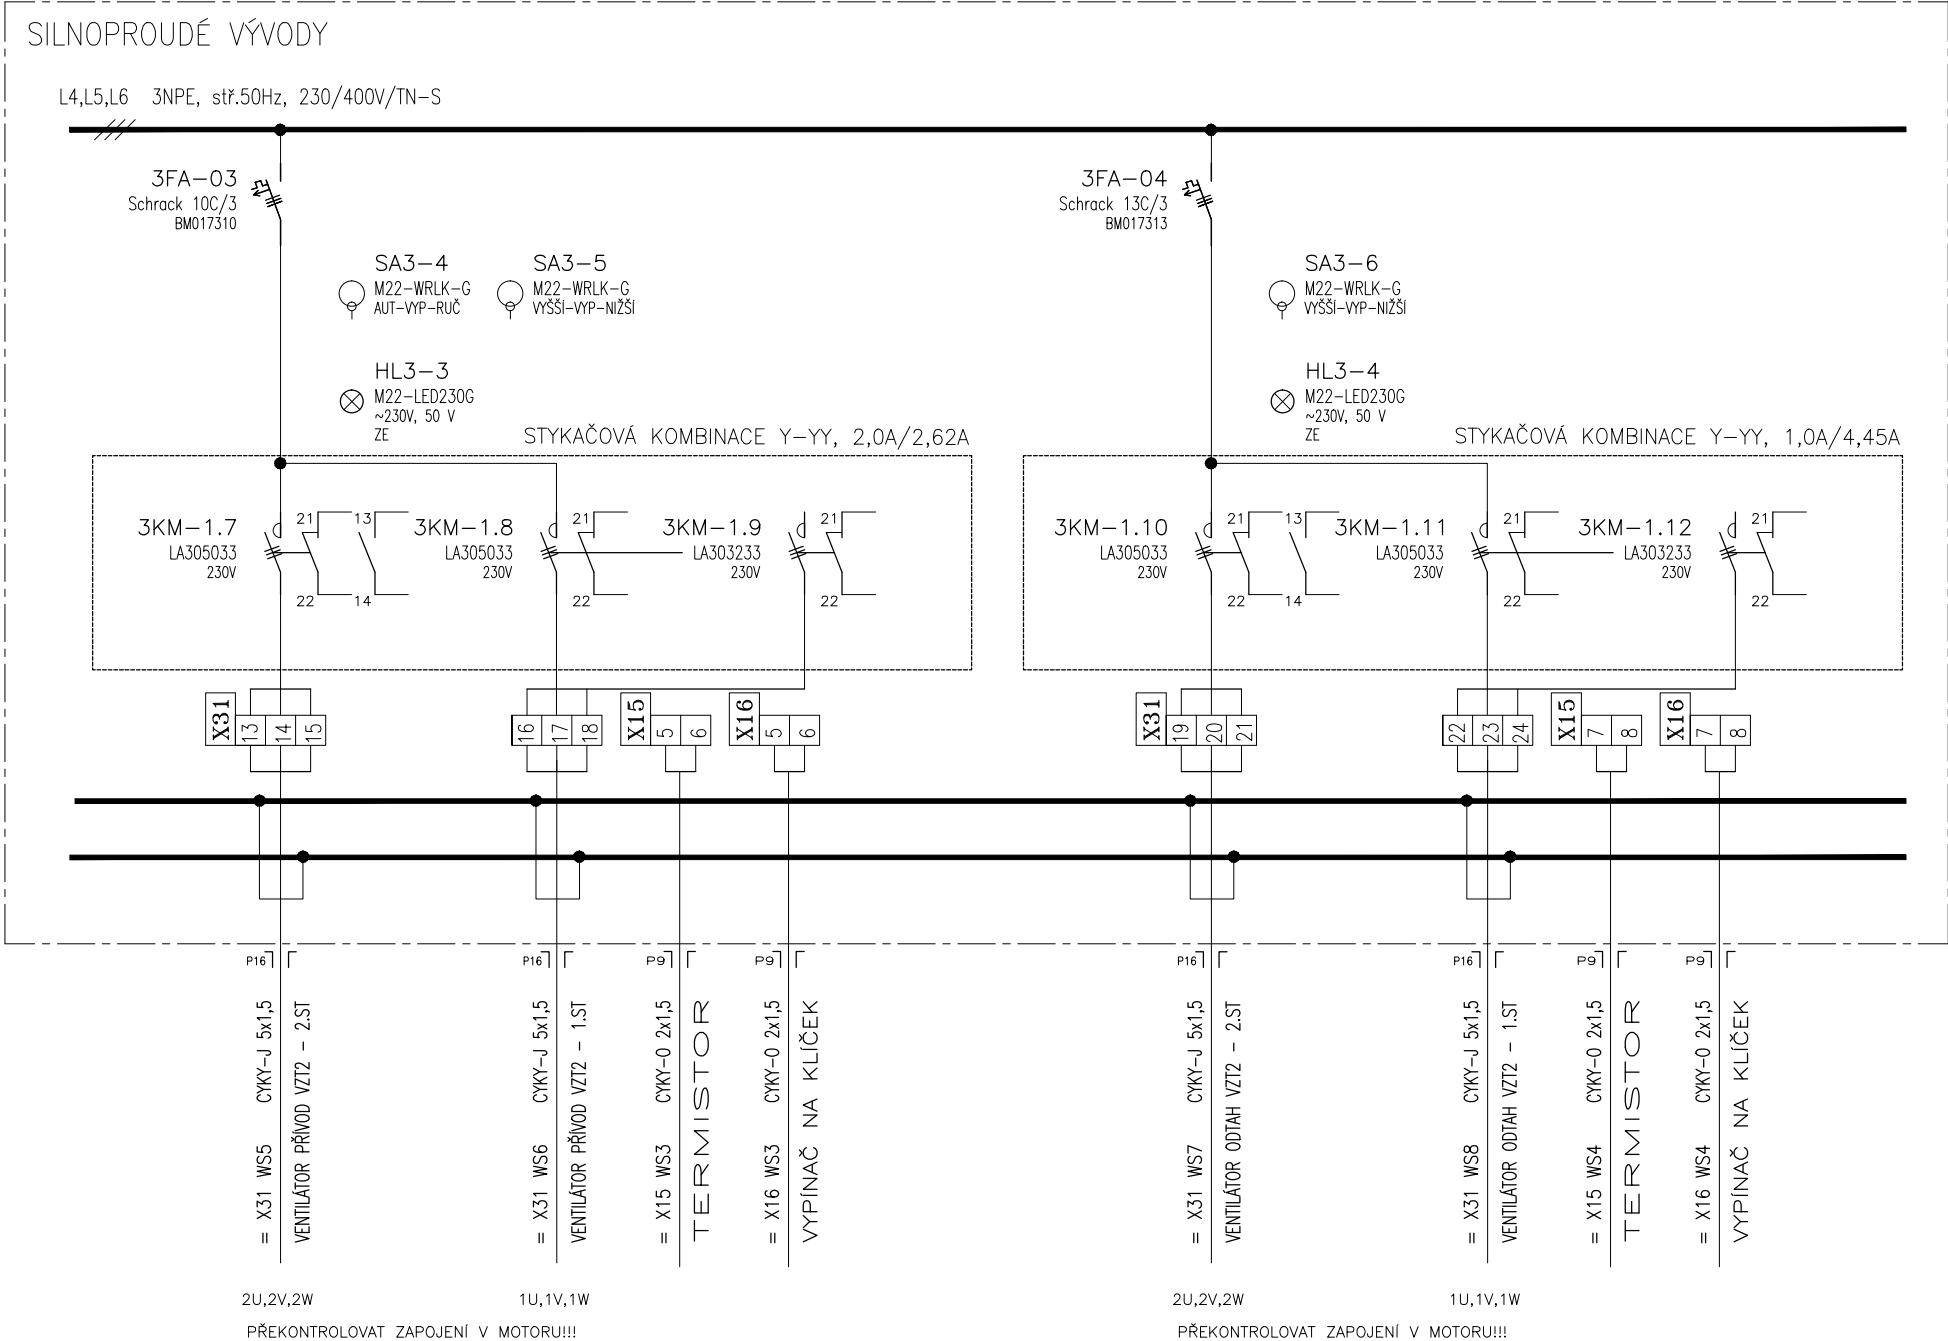

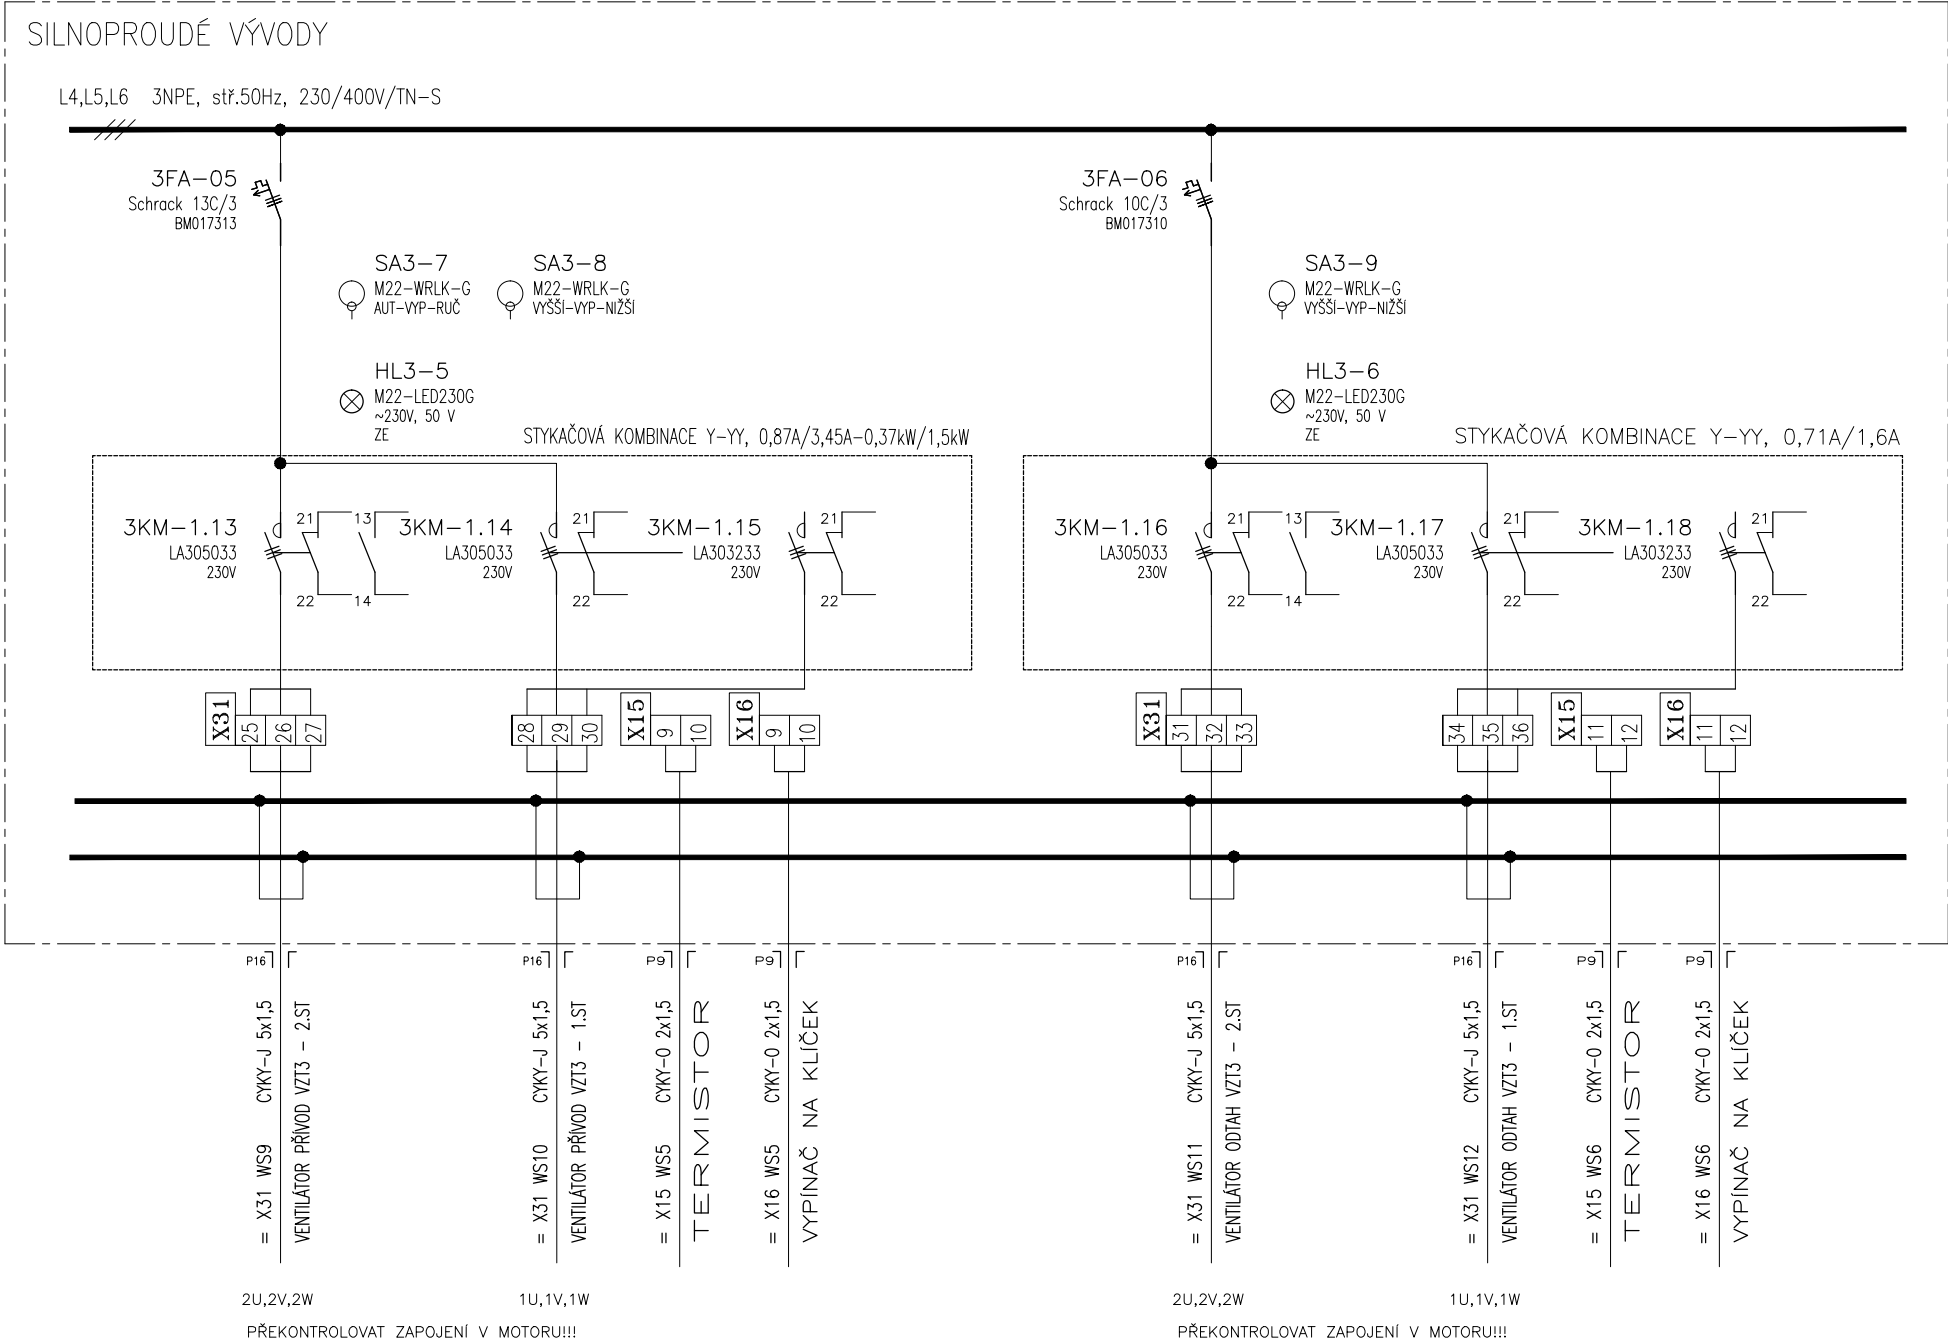



	INDEX
ZMENA ..	ELMAR group s.r.o.
MĚŘENÍ A REGULACE	DATUM 1./2024
	PODPIS Lysický
Lístů 20	List 14 Č. výkresu F.1.4d.18


PODPIS _____
Lysický

SCHEMA ZAPOJENÍ M3-5MR2
20 list 14 č.výkresu **F.1.4d.18**


LINIOVÉ SCHÉMA

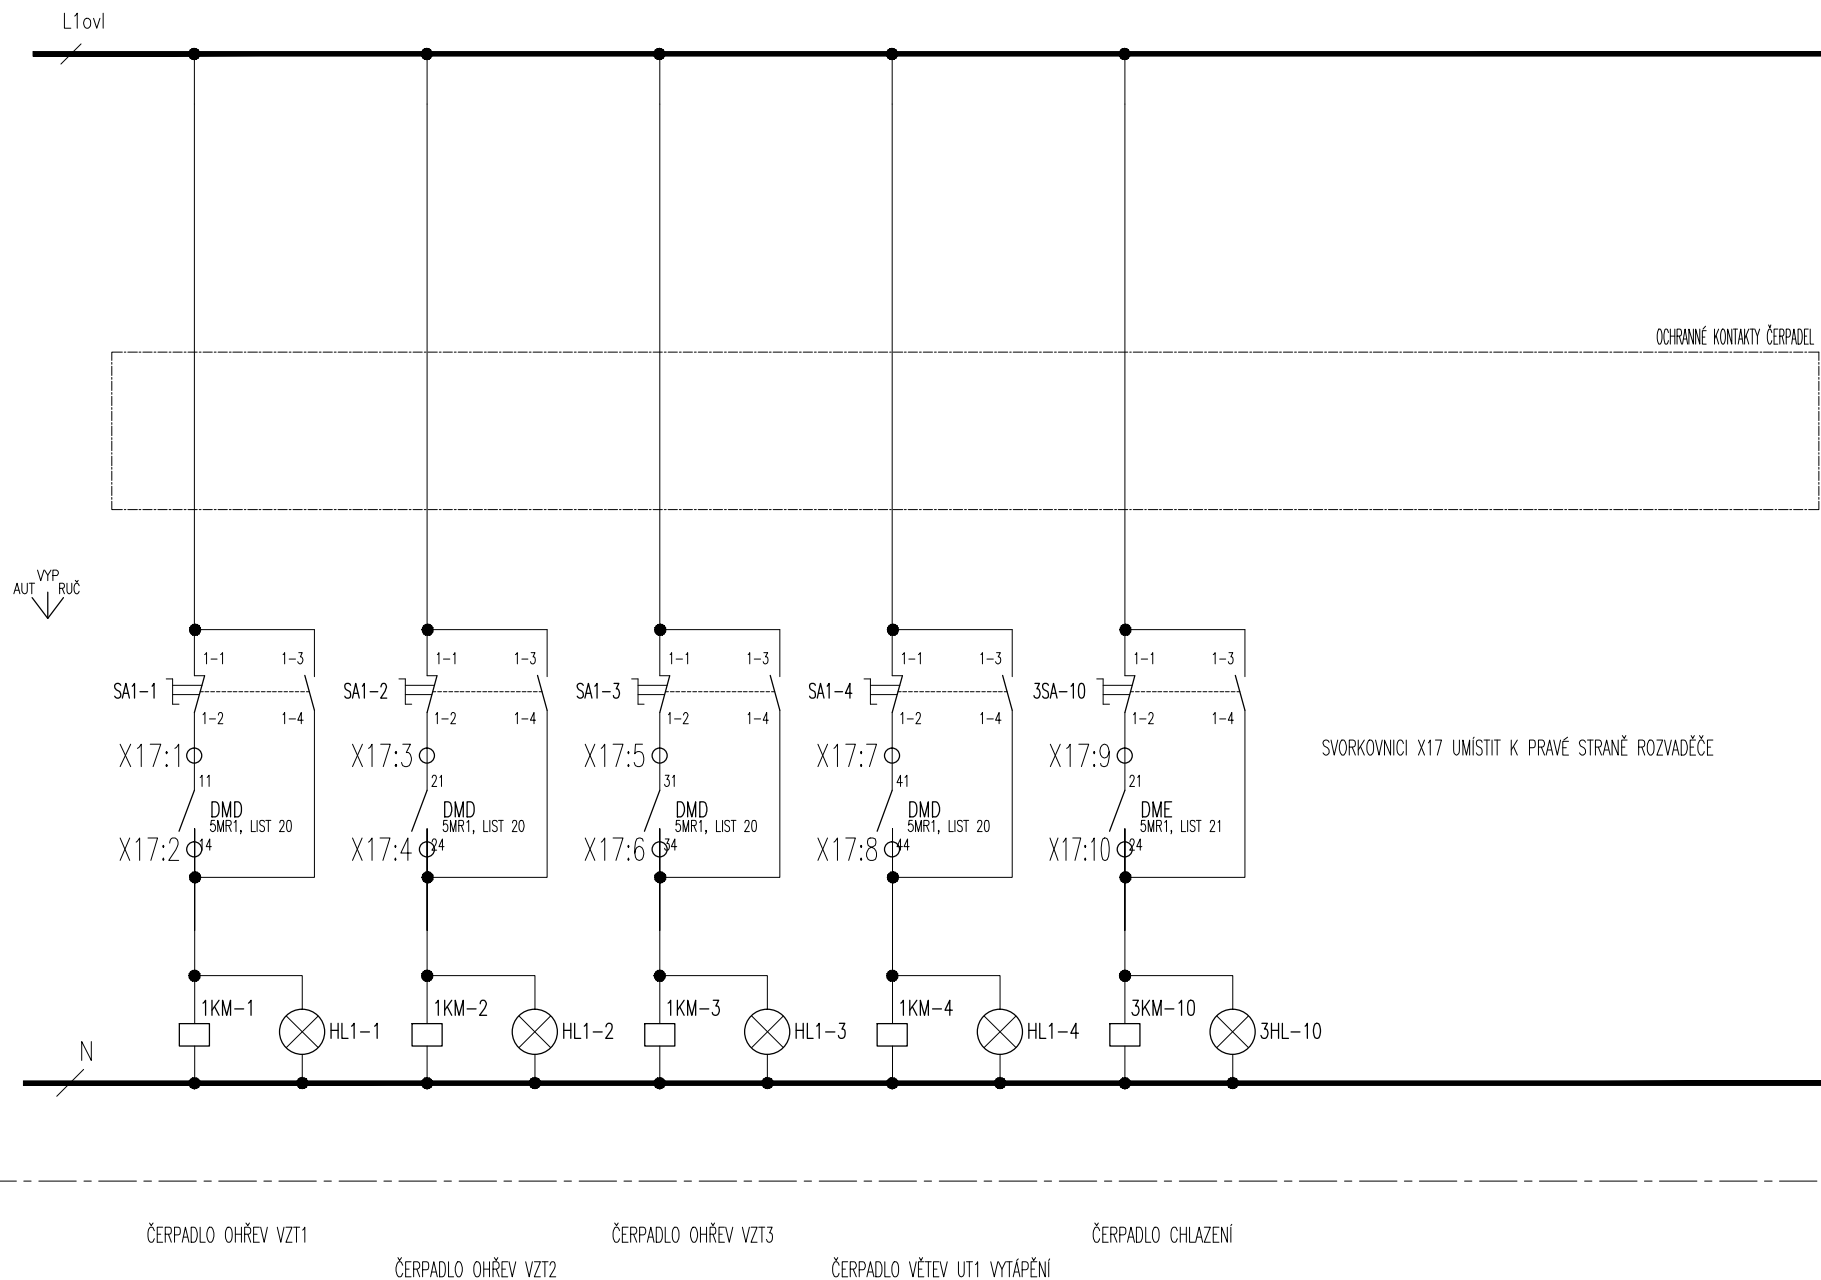

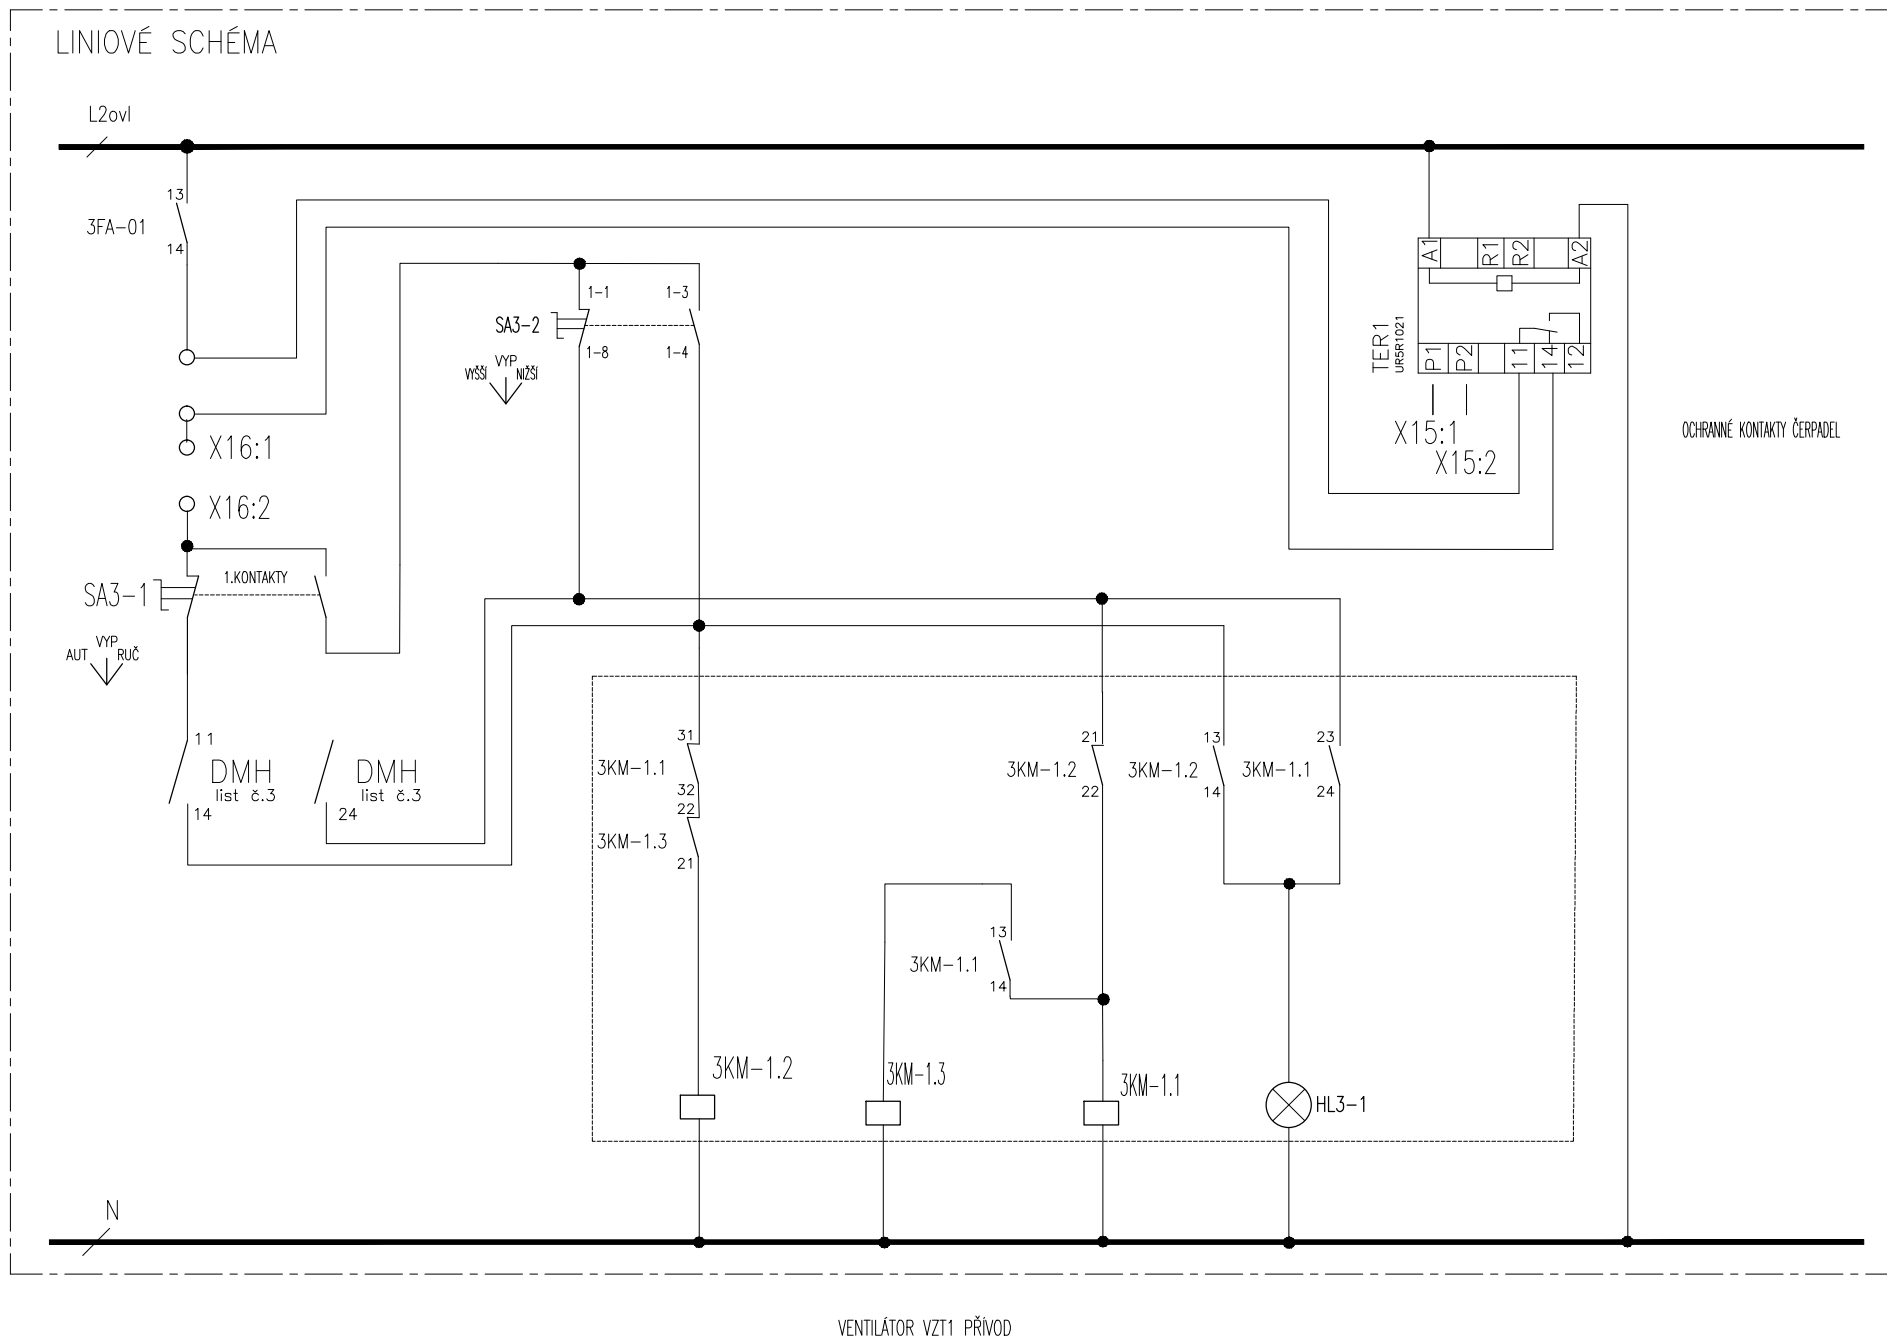

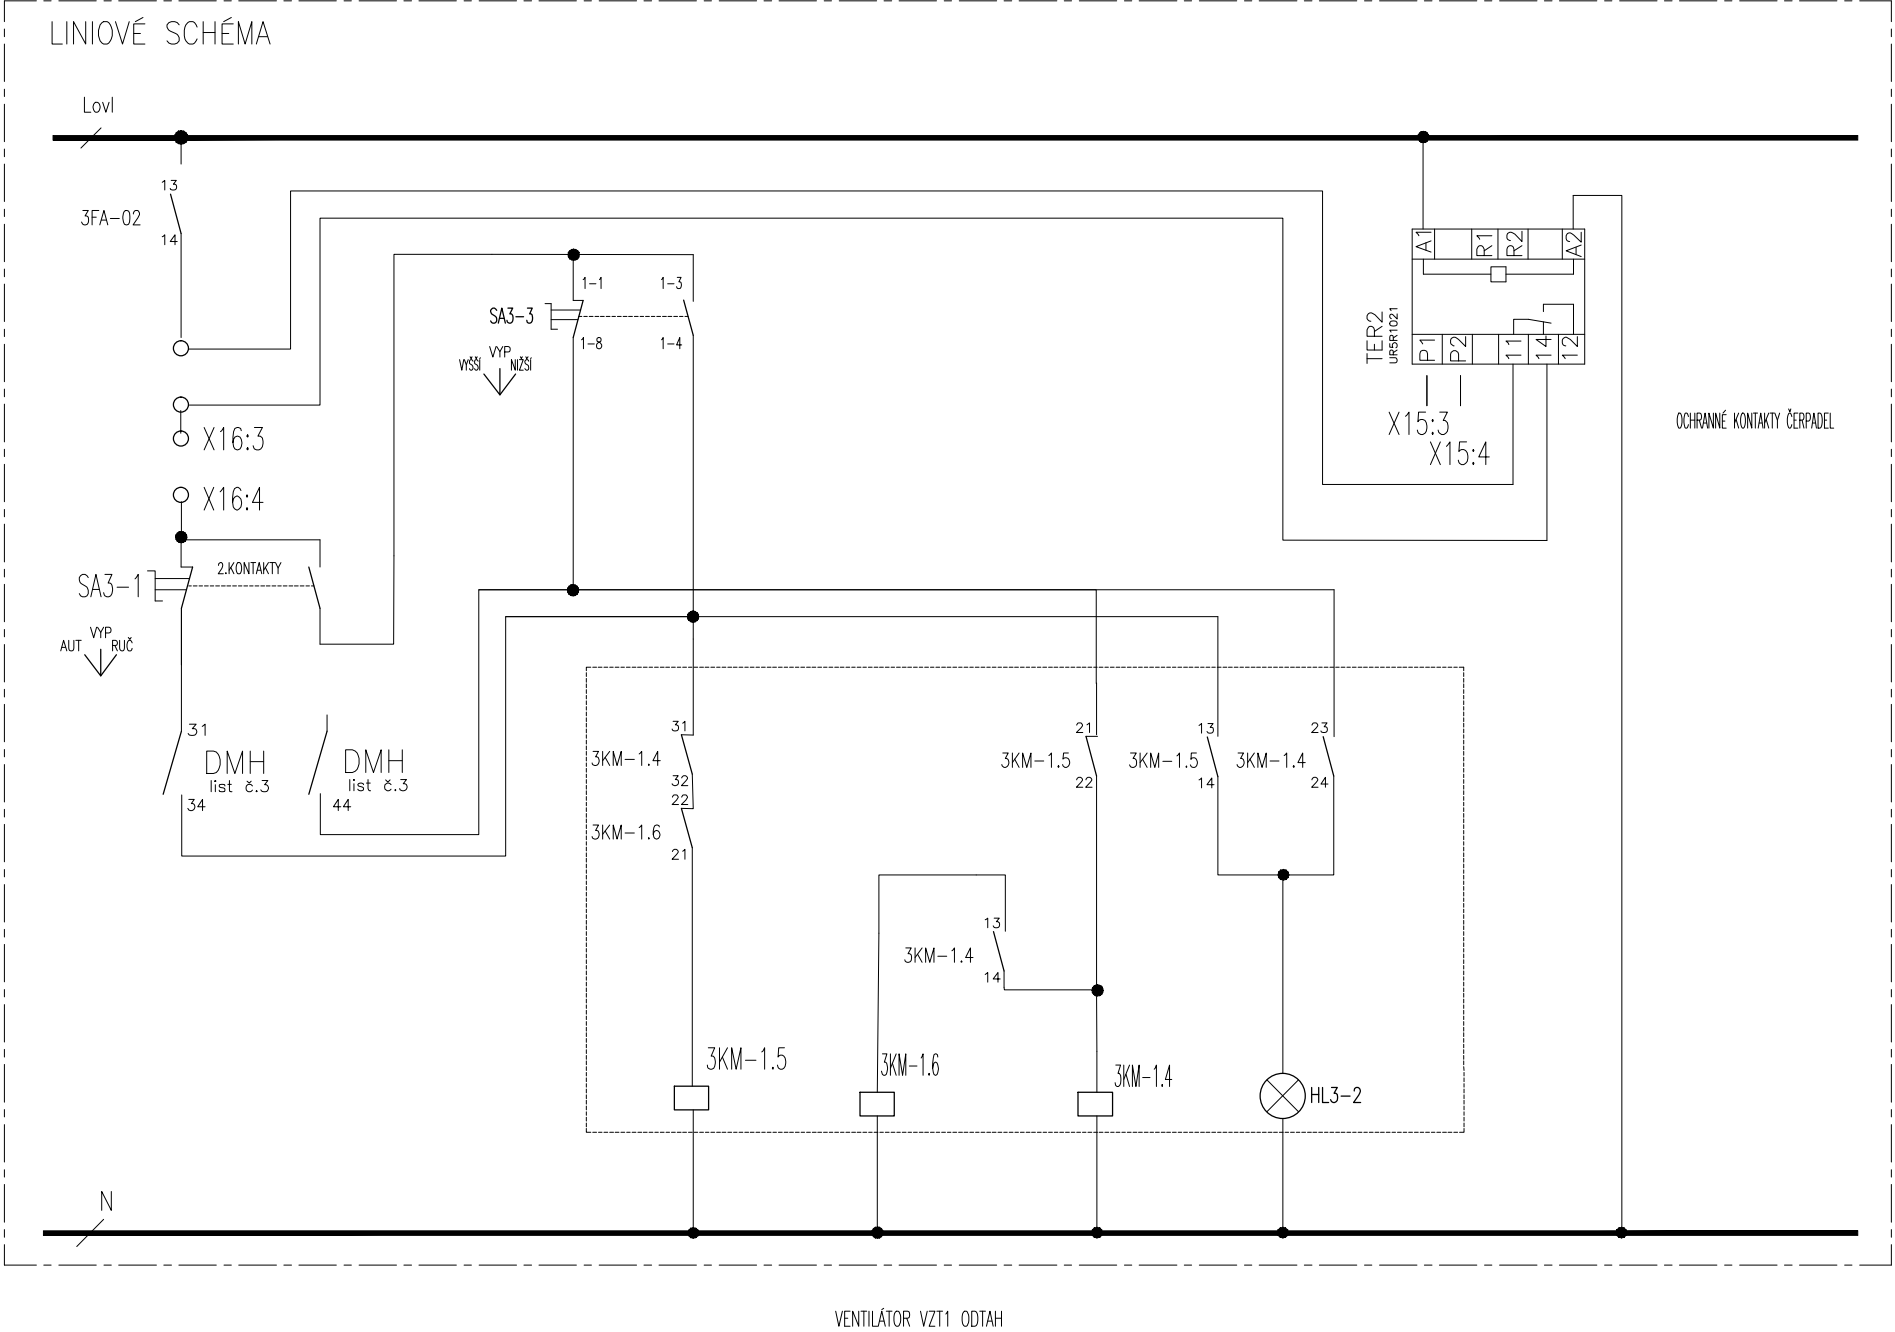

LINIOVÉ SCHÉMA

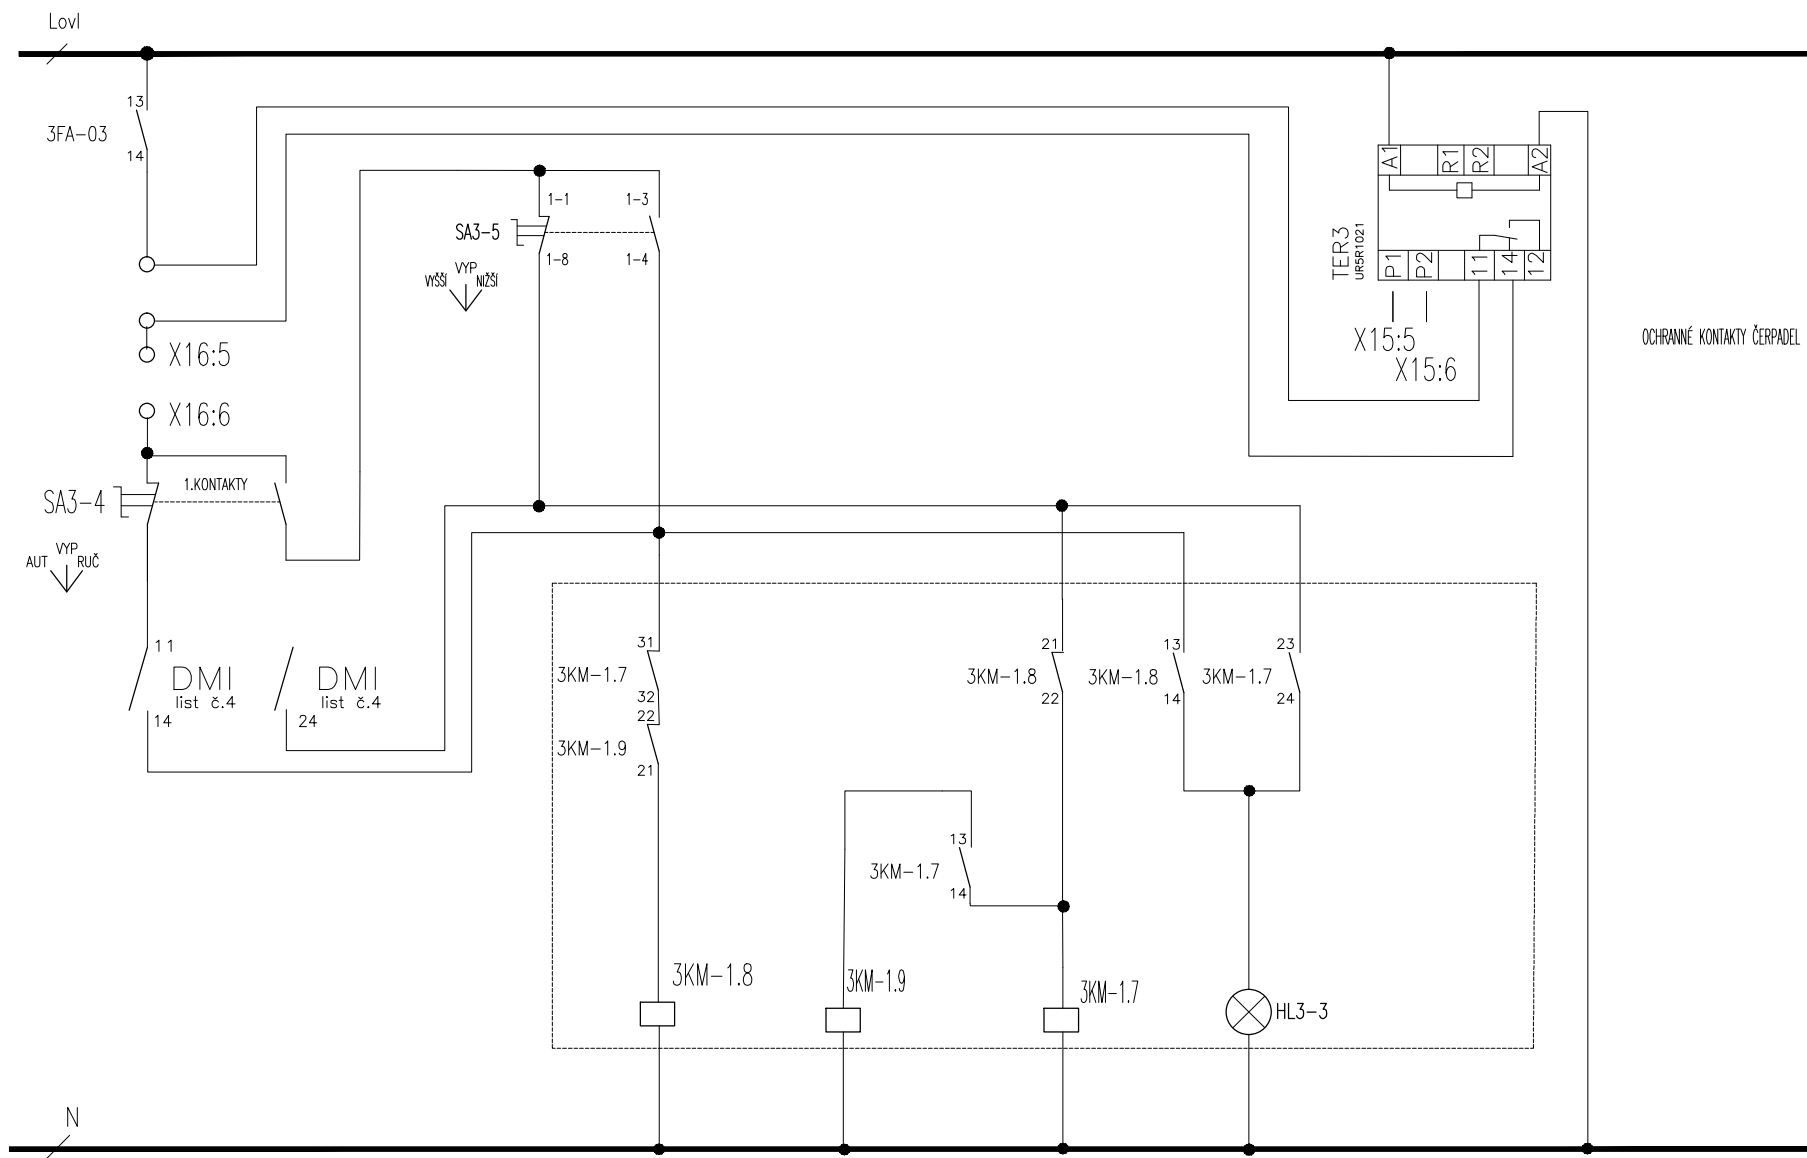

VENTILÁTOR VZT2 PŘÍVOD

INDEX

ZMENA

MĚŘENÍ A REGULACE

ELMAR group s.r.o.

DATUM

1/2024


PODPIS


Lysický

SCHEMA ZAPOJENÍ M3-5MR2

20 list 18 č.výkresu

F.1.4d.18

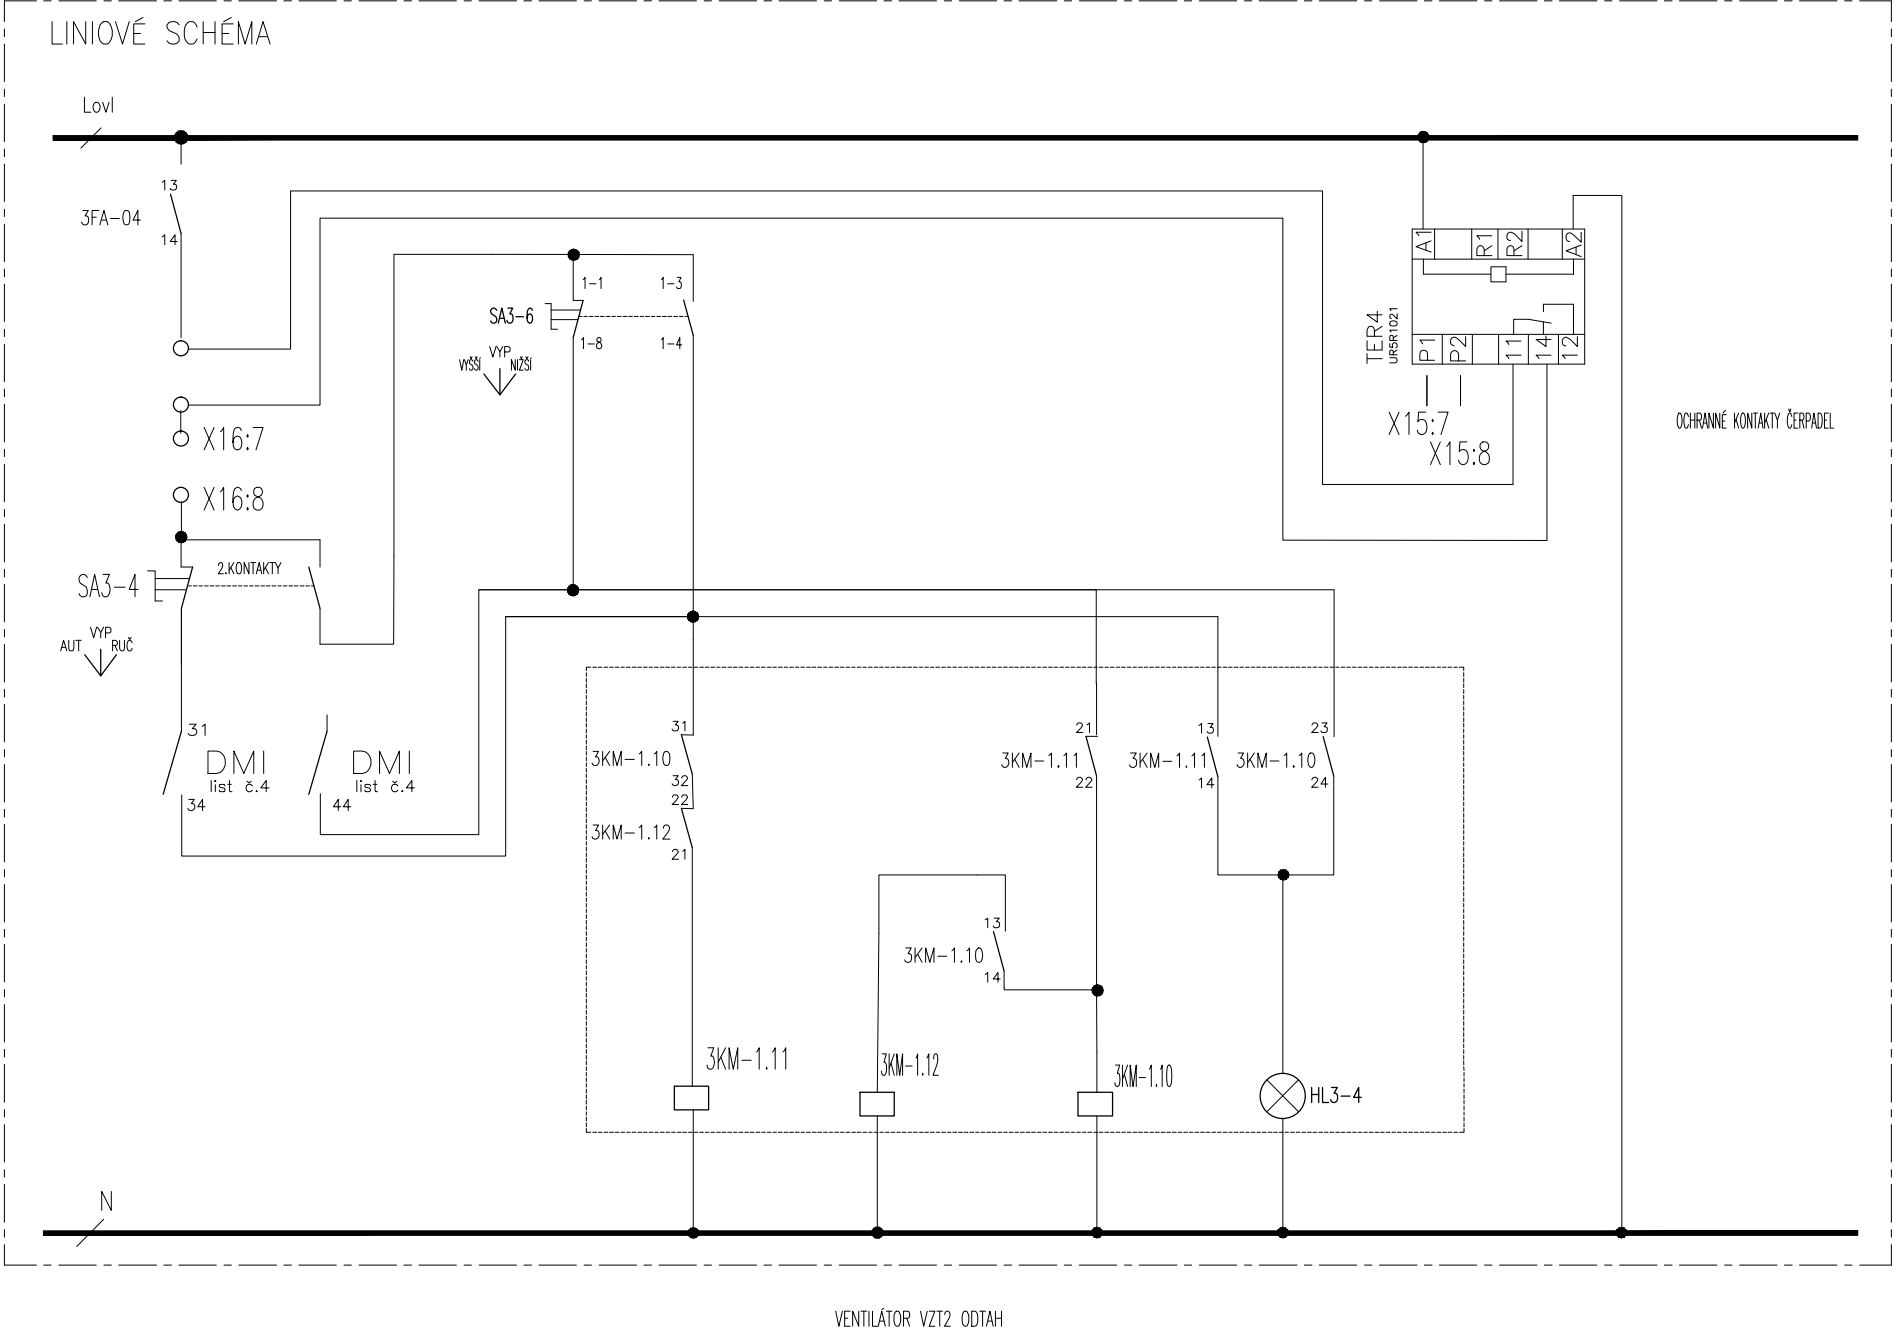

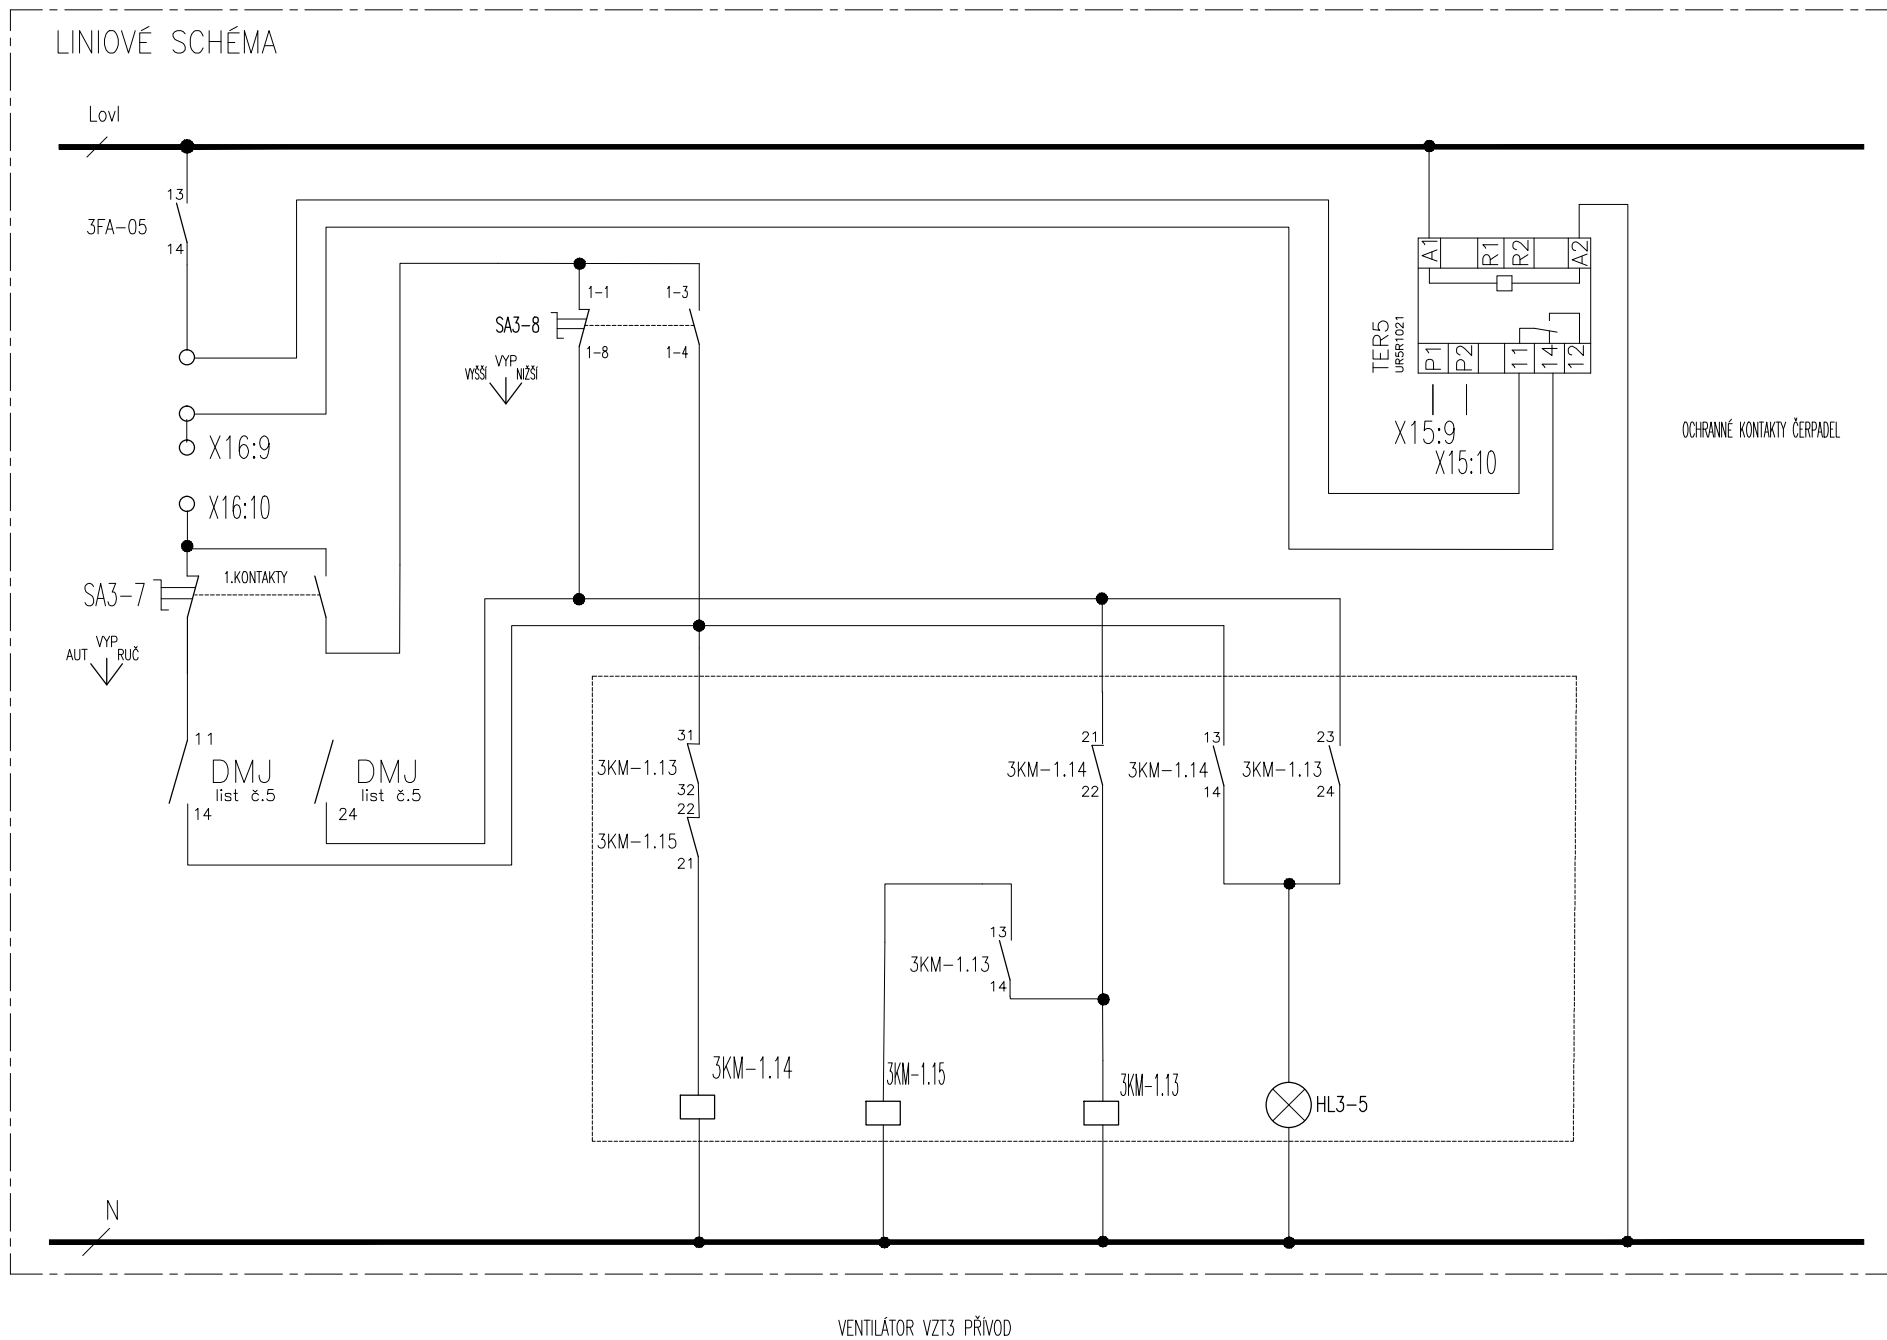

INDEX

ZMENA

MĚŘENÍ A REGULACE

ELMAR group s.r.o.

DATUM

1/2024

PODPIS

Lysický

SCHEMA ZAPOJENÍ M3-5MR2

20 list 20 č.výkresu

F.1.4d.18

