


VZT8 - Sluníčko, okolí

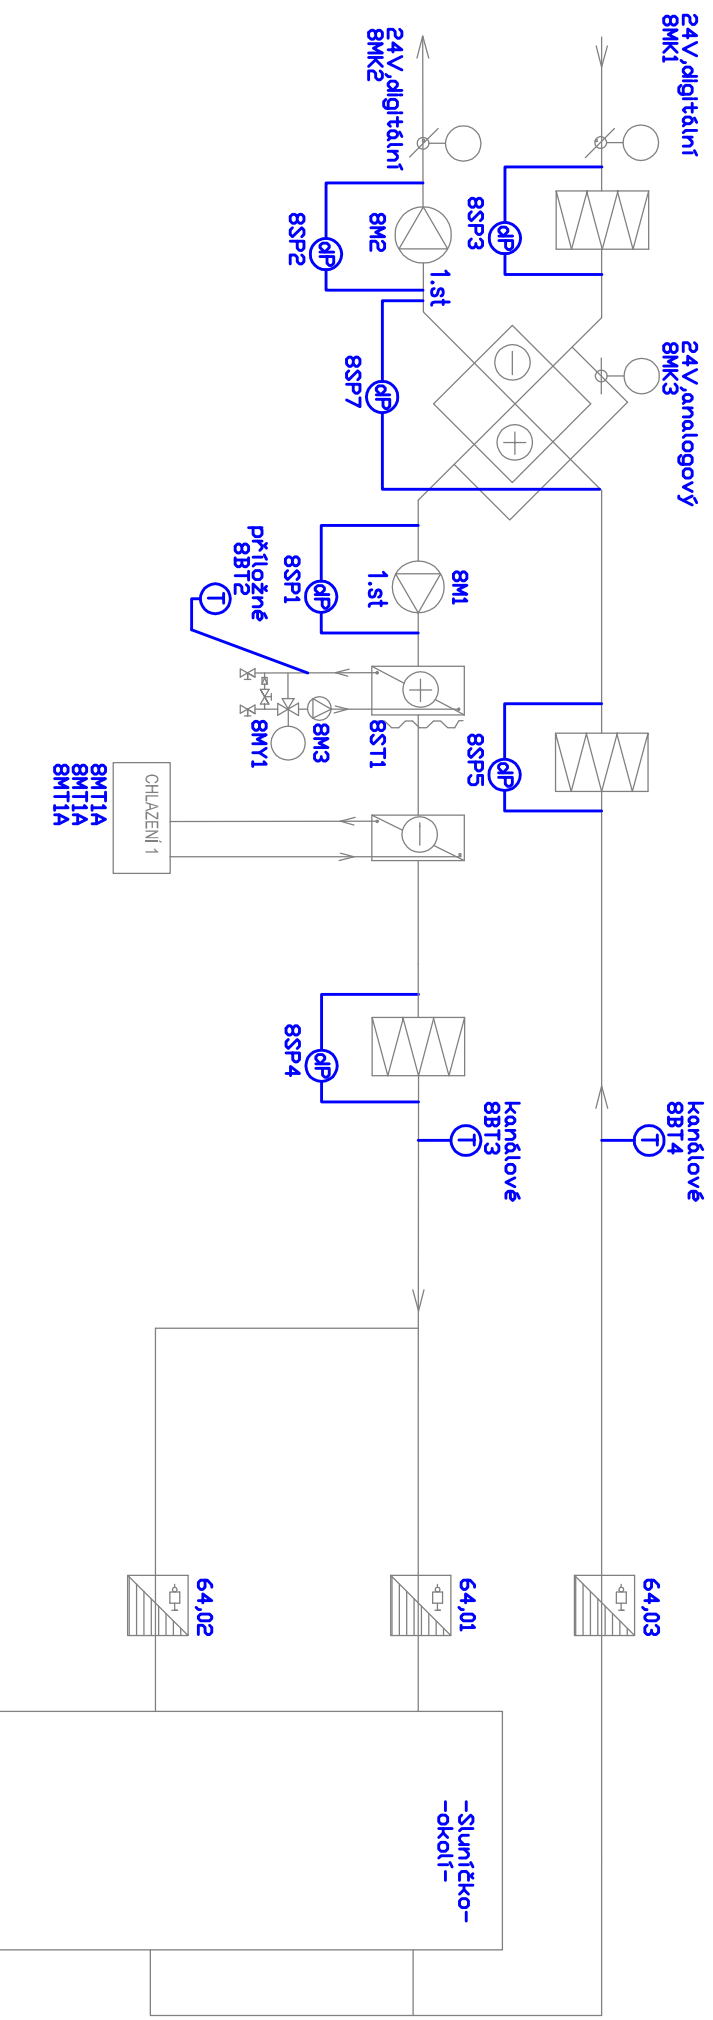

Pozn.:

Schéma zobrazuje pouze osazení VZT jednotek,

ostatní prvky jsou patrné z půdorysů a TZ.

V TZ jsou popsány a vysvětleny vazby mezi VZT jednotkou a dalšími regulačními prvky, tj. pohony na ventilech UT, regulačními klapkami, apod.

Při realizaci je

nutno držet se především Soupisu datových bodů, z něhož jsou jednotlivé prvky a jejich funkce jednoznačně identifikovatelné.