


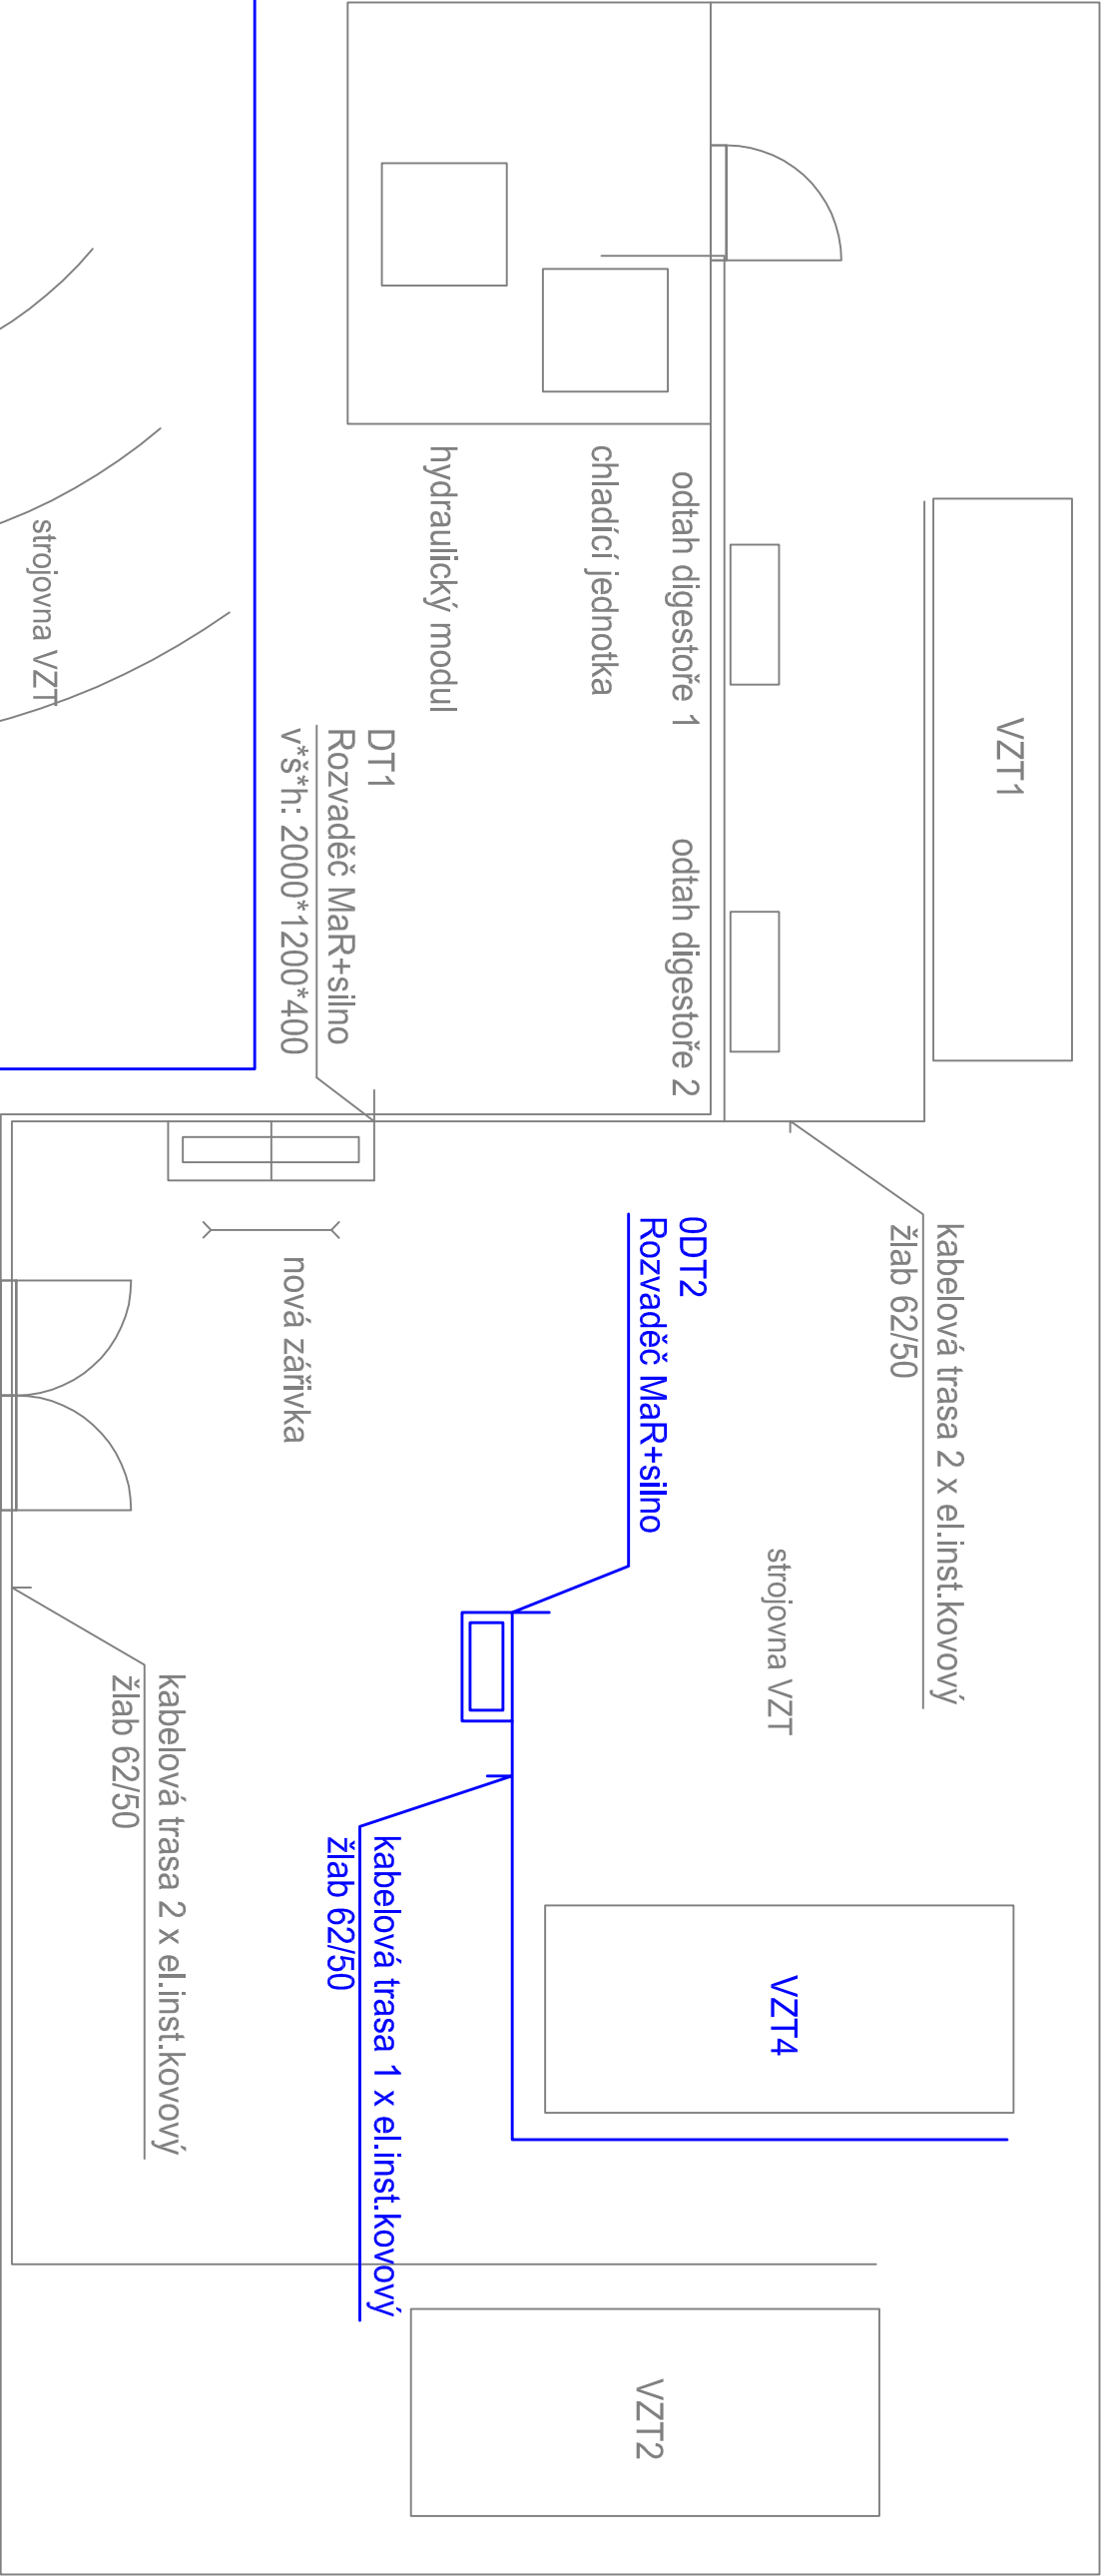

Poznámka:

Primárně bude využito stávajících kabelových tras.
Pokud by nebyly vyhovující, je možno zbudovat nové.
Ty budou uchyceny na stropě nebo stěně, odděleny silové a MaR vodiče.
Dále bude použito plastových elektroinstalačních trubek a lišt.
Šedě vyznačené prvky jsou stávající.

ZODP. PROJEKTANT		VYPRACOVAL		KRESLIL	
Roman Veselý		Ing. Petr LYSICKÝ			
KRAJ : OL		STAV.ÚŘ.: OLOMOUC		OBEC.ÚŘ.: OLOMOUC	
INVESTOR		Fakultní nemocnice Olomouc, I. P. Pavlova 185/6, 779 00 Olomouc			
AKCE:		MODERNIZACE SYSTÉMU MaR, strojovna VZT, budova "Q", část 2			
OBSAH:		ORIENTAČNÍ PŮDORYS		MĚŘÍTKO	
				...	
				ČÍSLO VÝKR.	
				F.1.4d.04	

S. Linařák s.r.o.
projektová a inženýrská firma
Smržická 13, 796 07 Držovice
Tel.: 582 337 724 – 6
Fax.: 582 333 358
e-mail: info@linarprv.cz

STUPEŇ :	DPS
DATUM :	9/2020
FORMÁT :	2 A4
ZAK. ČÍSLO	...
MĚŘÍTKO	...