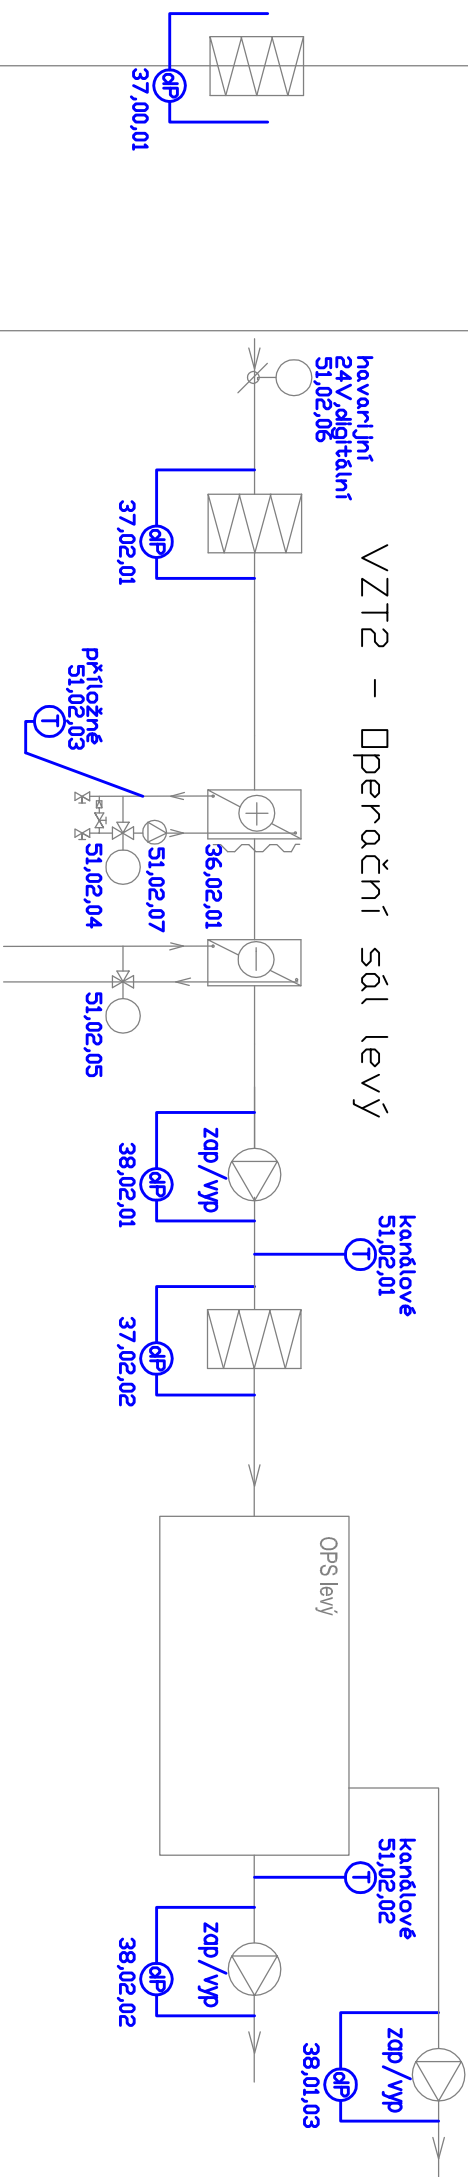
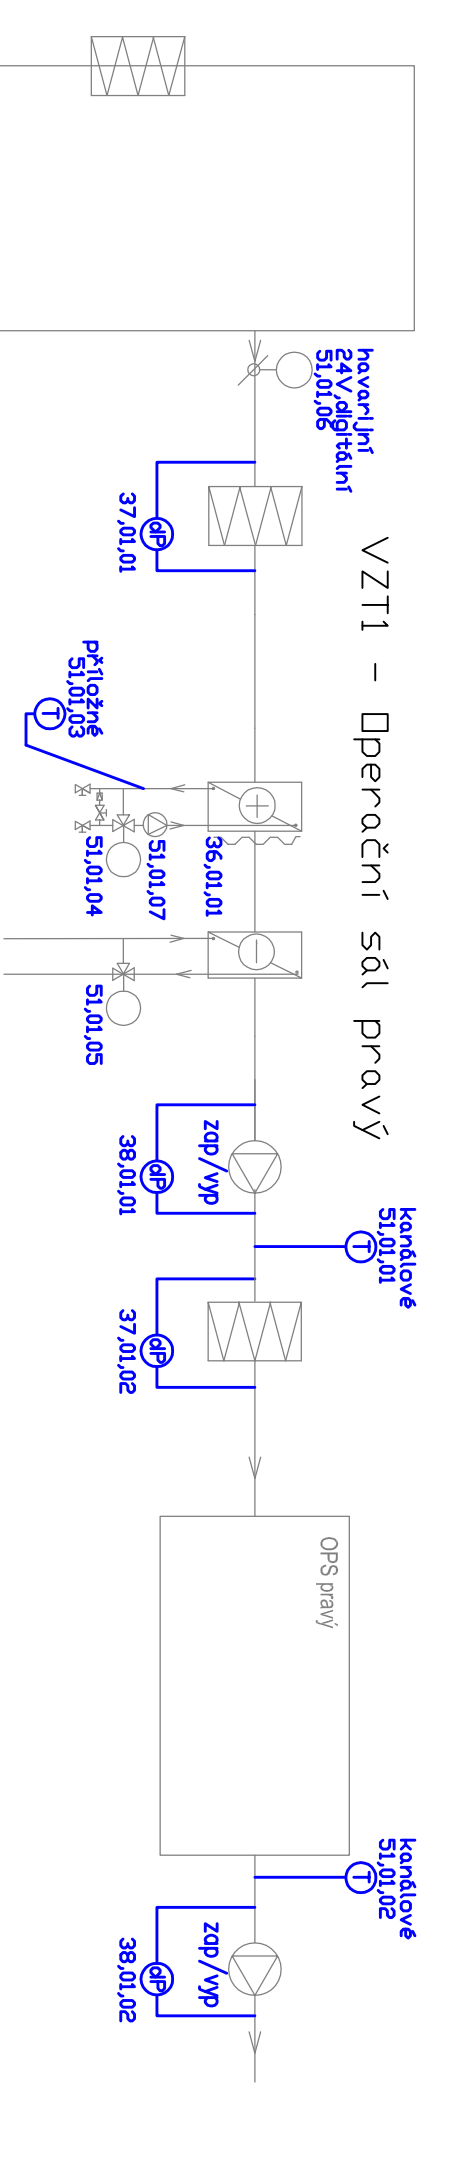


Pozn.:


Schéma zobrazuje pouze osazení VZT jednotek a technologie, ostatní prvky jsou patrné z TZ a Seznamu datových bodů. V TZ jsou popsány a vysvětleny vazby mezi VZT jednotkou a dalšími regulačními prvky, tj. pohony na ventilech, apod. Při realizaci je nutno držet se především Soupisu datových bodů, z něhož jsou jednotlivé prvky a jejich funkce jednoznačně identifikovatelné. Prvky náležící dané VZT jednotce mají ve svém číslelem označení prostředním dvojitým určenou příslušnost ke konkrétní VZT jednotce.

Bližší identifikace VZT:

VZT1 - DPS PRAVÝ

VZT2 - OPS LEVÝ

VZT3 - sterilizace

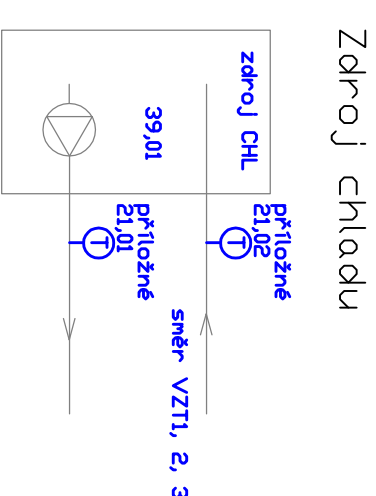

ZODP. PROJEKTANT	VYPRACOVAL	KRESLIL
Roman Veselý	Ing. Petr LYSICKÝ	
KRAJ : OL	STAV.ÚŘ.: OLOMOUC	OBEC.ÚŘ.: OLOMOUC
INVESTOR	Fakultní nemocnice Olomouc, I. P. Pavlova 185/6, 779 00 Olomouc	
AKCE:	MODERNIZACE SYSTÉMU MAR, VZT jednočky, budova „R“	
OBSAH: SCHÉMATA TECHNOLOGIÍ		



ELMAZ
 s.r.o.
 BŘEKLHOVSKÁ 2, 782 01 PRAHA 10
 IČO: 252 22 111

Smrčická 13, 796 07 Držovice
 Tel.: 582 337 724 – 6
 Fax: 582 333 358
 e-mail: info@elmaz.cz

STUPEŇ :	skut.stav
DATUM :	12/2020
FORMAT :	2 A4
ZAK. ČÍSLO	...
MĚŘÍTKO	ČÍSLO VÝKR.
...	F.1.4d.03