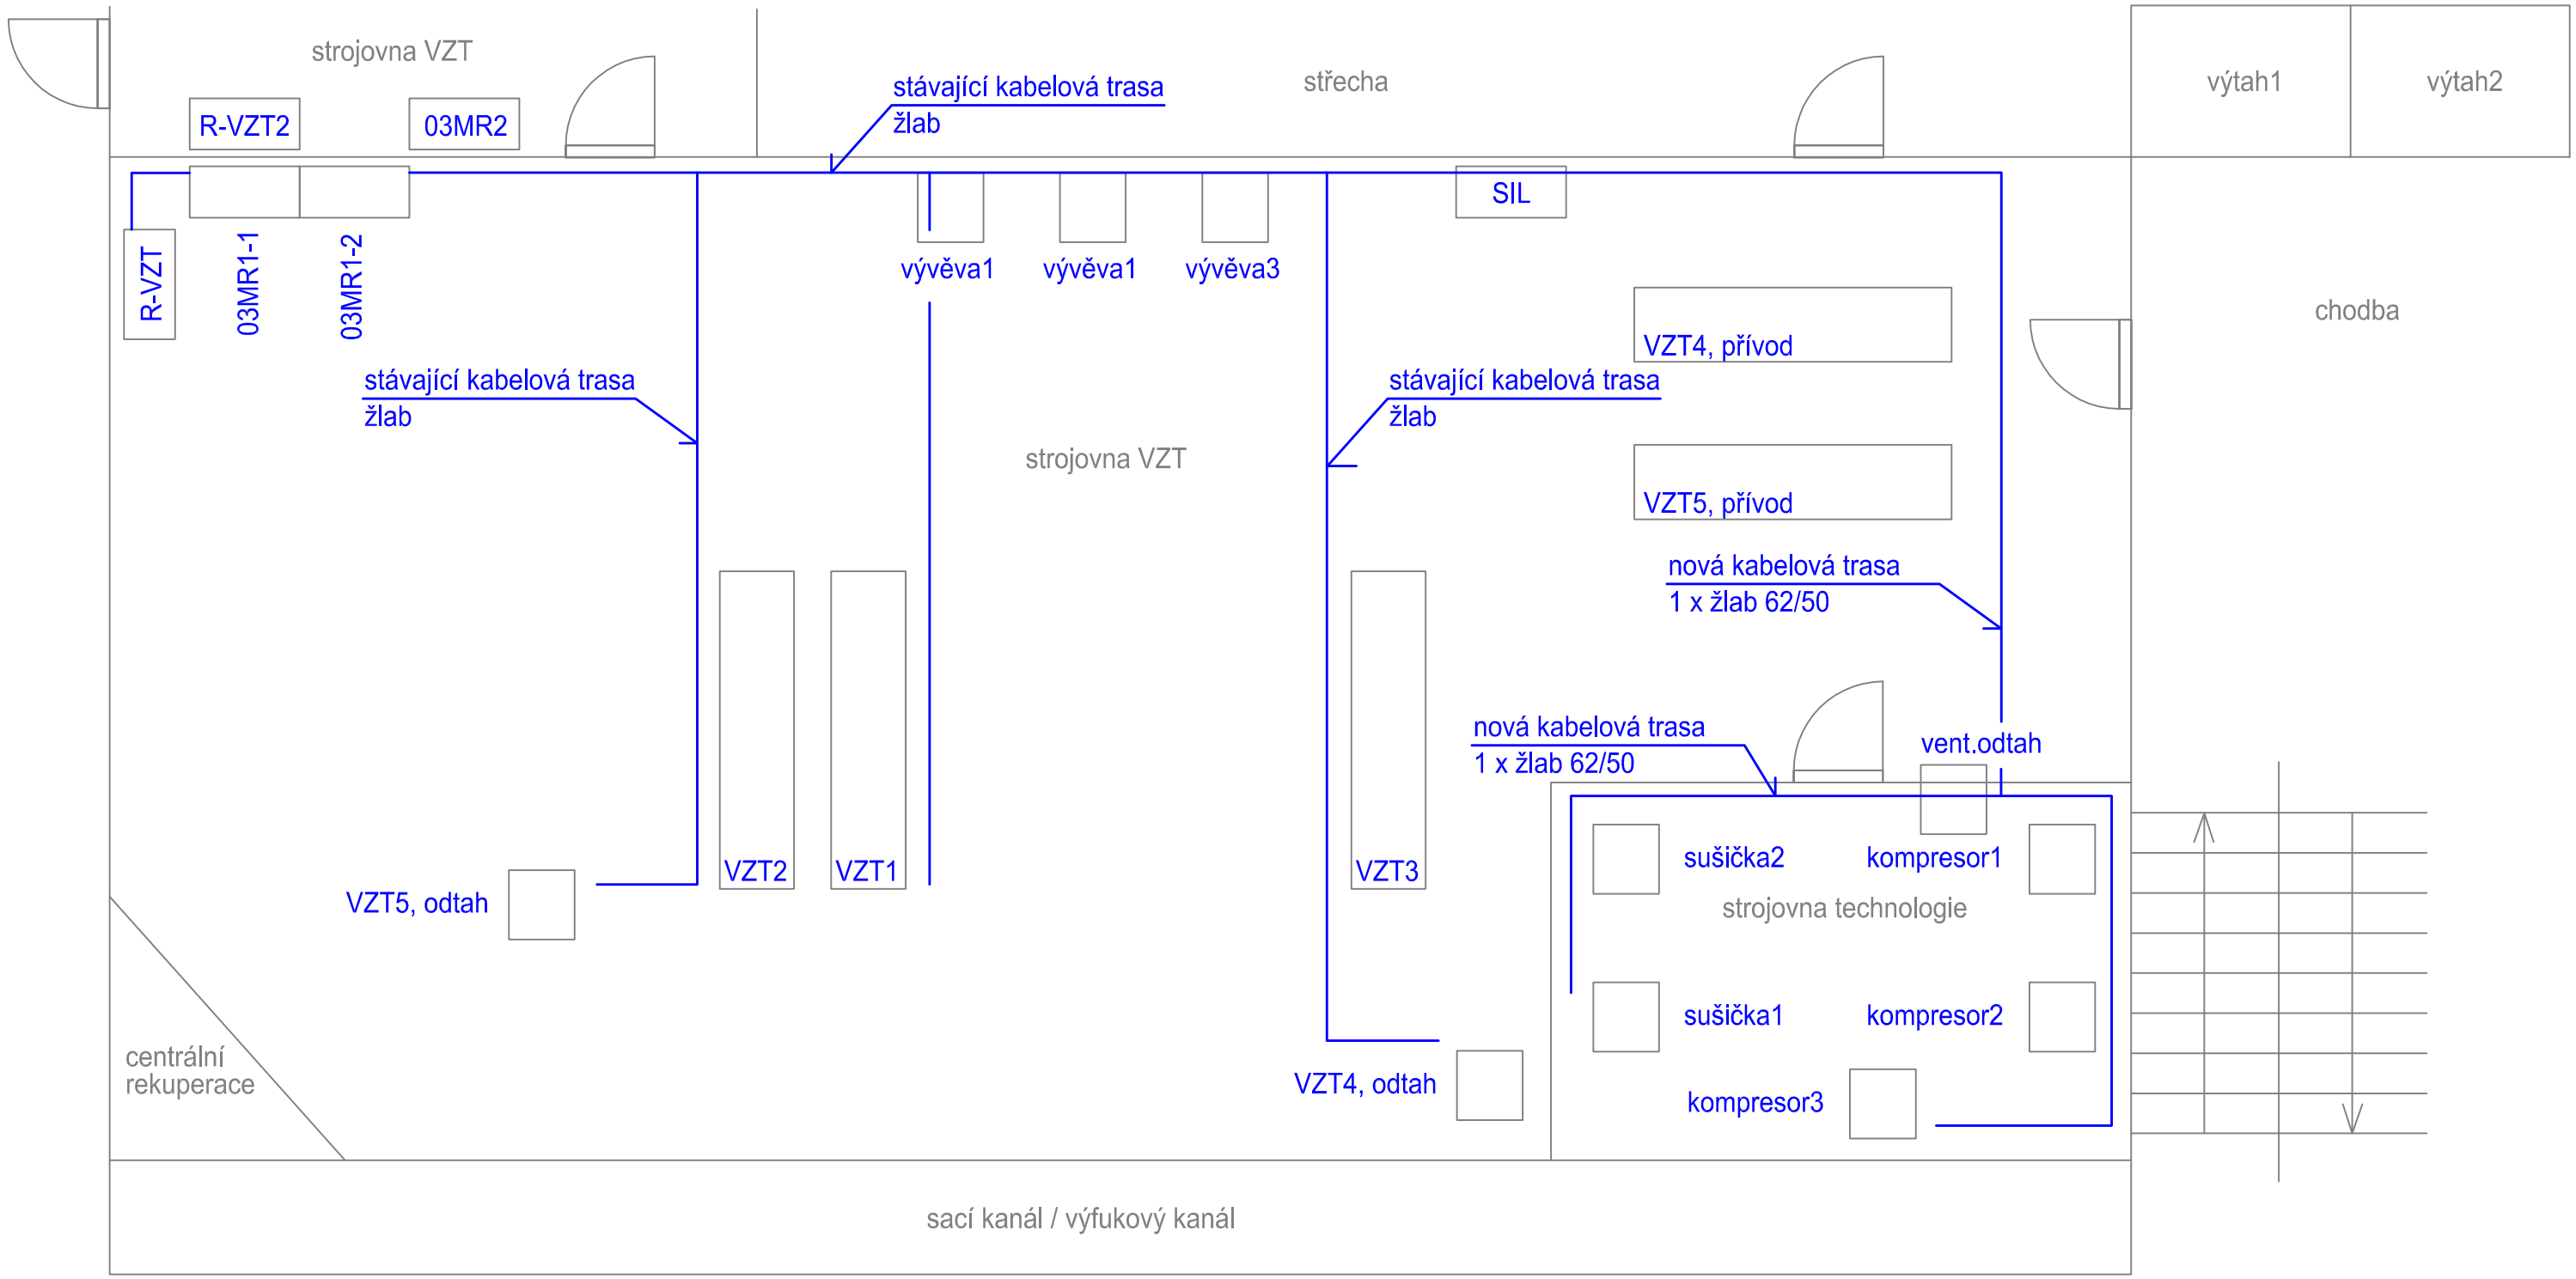

Poznámka:

Primárně bude využito stávajících kabelových tras.
Pokud by nebyly vyhovující, je možno zbudovat nové.
Ty budou uchyceny na stropě nebo stěně, odděleny silové a MaR vodiče.
Dále bude použito plastových elektroinstalačních trubek a lišt.

03MR2 - stávající rozvaděč MaR, beze změny
R-VZT2 - stávající rozvaděč ELE, beze změny
SIL - stávající rozvaděč ELE, beze změny
R-VZT - nová rozvodnice
03MR1-1 - nový rozvaděč MaR
03MR1-2 - nový rozvaděč MaR, silový
RM-1(2) - stávající rozvaděč MaR, silový, zrušen

ZODP. PROJEKTANT	VYPRACOVAL	KRESLIL
Roman Veselý	Ing. Petr LYSICKÝ	

KRAJ : OL	STAV.ÚŘ.: OLOMOUC	OBEC.ÚŘ.: OLOMOUC
INVESTOR	Fakultní nemocnice Olomouc, I. P. Pavlova 185/6, 779 00 Olomouc	

Elman group s.r.o.
projekce, montáž a servis
Smržická 13, 796 07 Držovice
Tel.: 582 337 724 – 6
Fax.: 582 333 358
e-mail: info@elmarpv.cz

AKCE: *MODERNIZACE SYSTÉMU MaR, strojovna VZT, 3.NP, budova "S"*

STUPEŇ :	skut.stav
DATUM :	12/2020
FORMÁT :	2 A4
ZAK. ČÍSLO	...
MĚŘÍTKO	...
ČÍSLO VÝKR.	F.1.4d.04

OBSAH: *ORIENTAČNÍ PŮDORYS*