


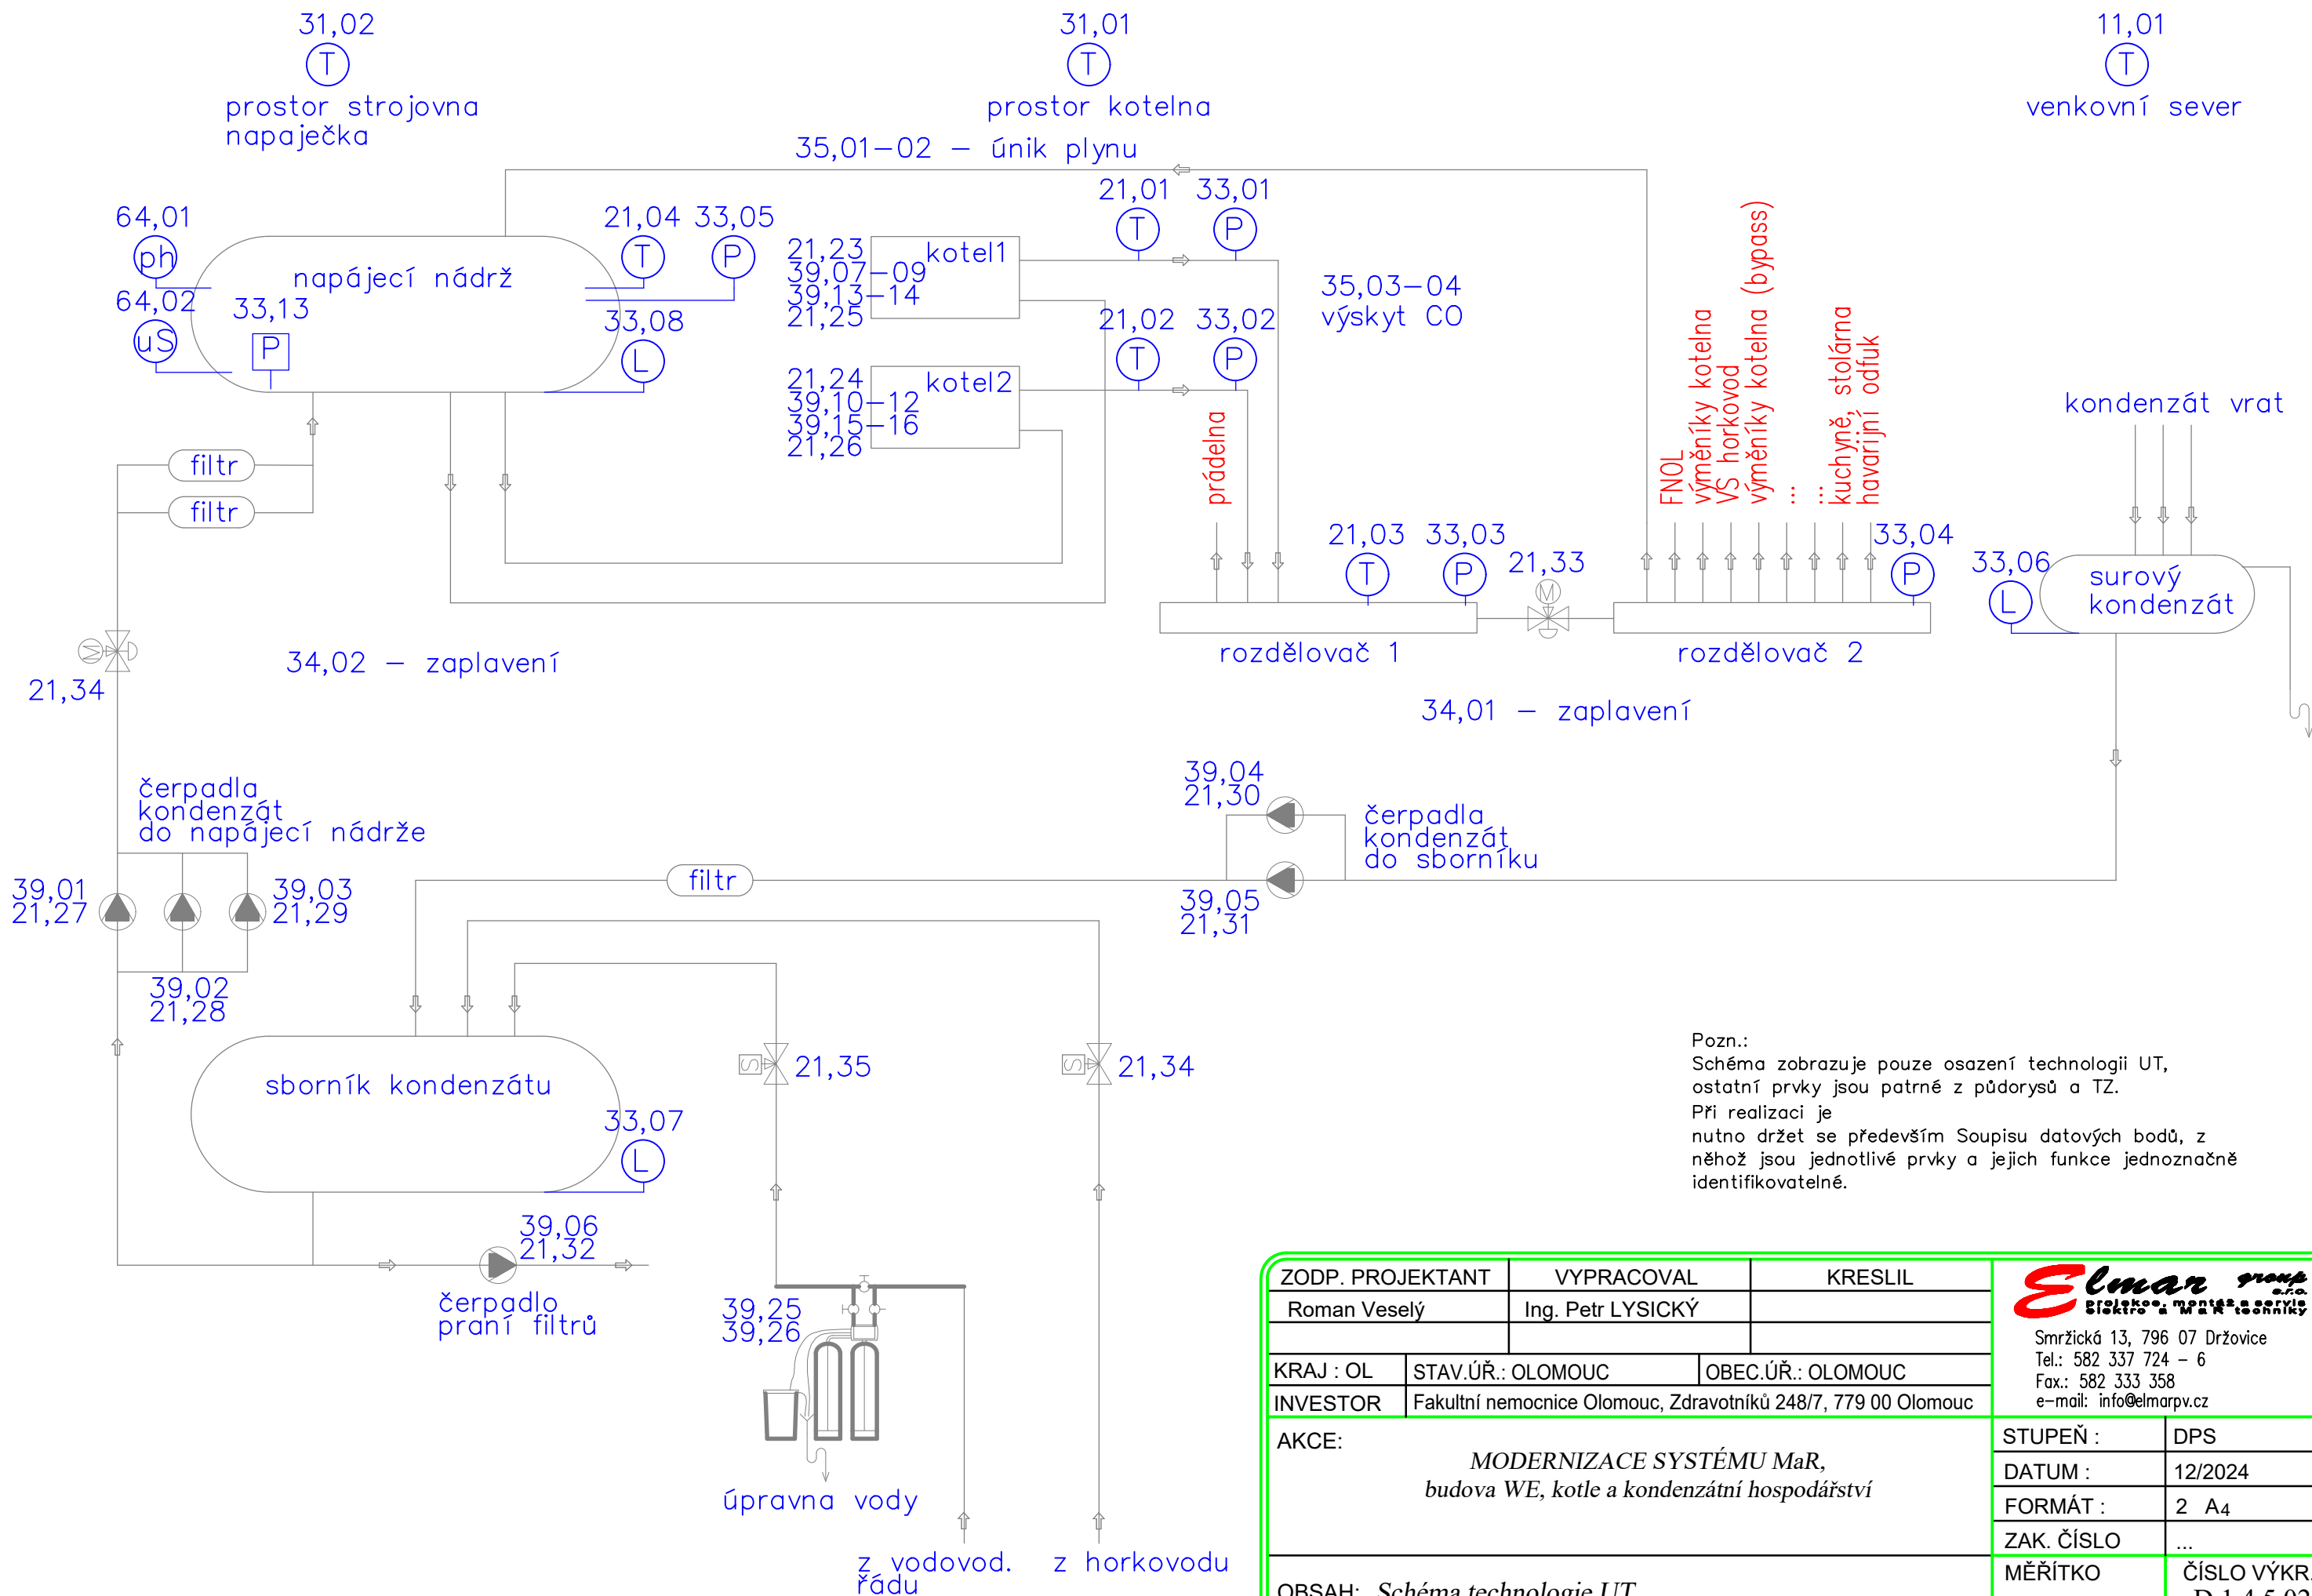

ZODP. PROJEKTANT		VYPRACOVAL		KRESLIL		 Smržická 13, 796 07 Držovice Tel.: 582 337 724 – 6 Fax.: 582 333 358 e-mail: info@elmarpv.cz	
Roman Veselý		Ing. Petr LYSICKÝ					
KRAJ : OL	STAV.ÚŘ.: OLOMOUC		OBEC.ÚŘ.: OLOMOUC				
INVESTOR	Fakultní nemocnice Olomouc, Zdravotníků 248/7, 779 00 Olomouc						
AKCE: MODERNIZACE SYSTÉMU MaR, budova WE, kotle a kondenzátní hospodářství						STUPEŇ :	DPS
						DATUM :	12/2024
						FORMÁT :	2 A ₄
						ZAK. ČÍSLO	...
OBSAH: Schéma technologie UT						MĚŘÍTKO ...	ČÍSLO VÝKR. D.1.4.5.02