


Poznámka:

Kabelové trasy budou uchyceny na stropě nebo stěně,
odděleny silové a MaR vodiče.
Dále bude použito plastových elektroinstalačních trubek a lišt.

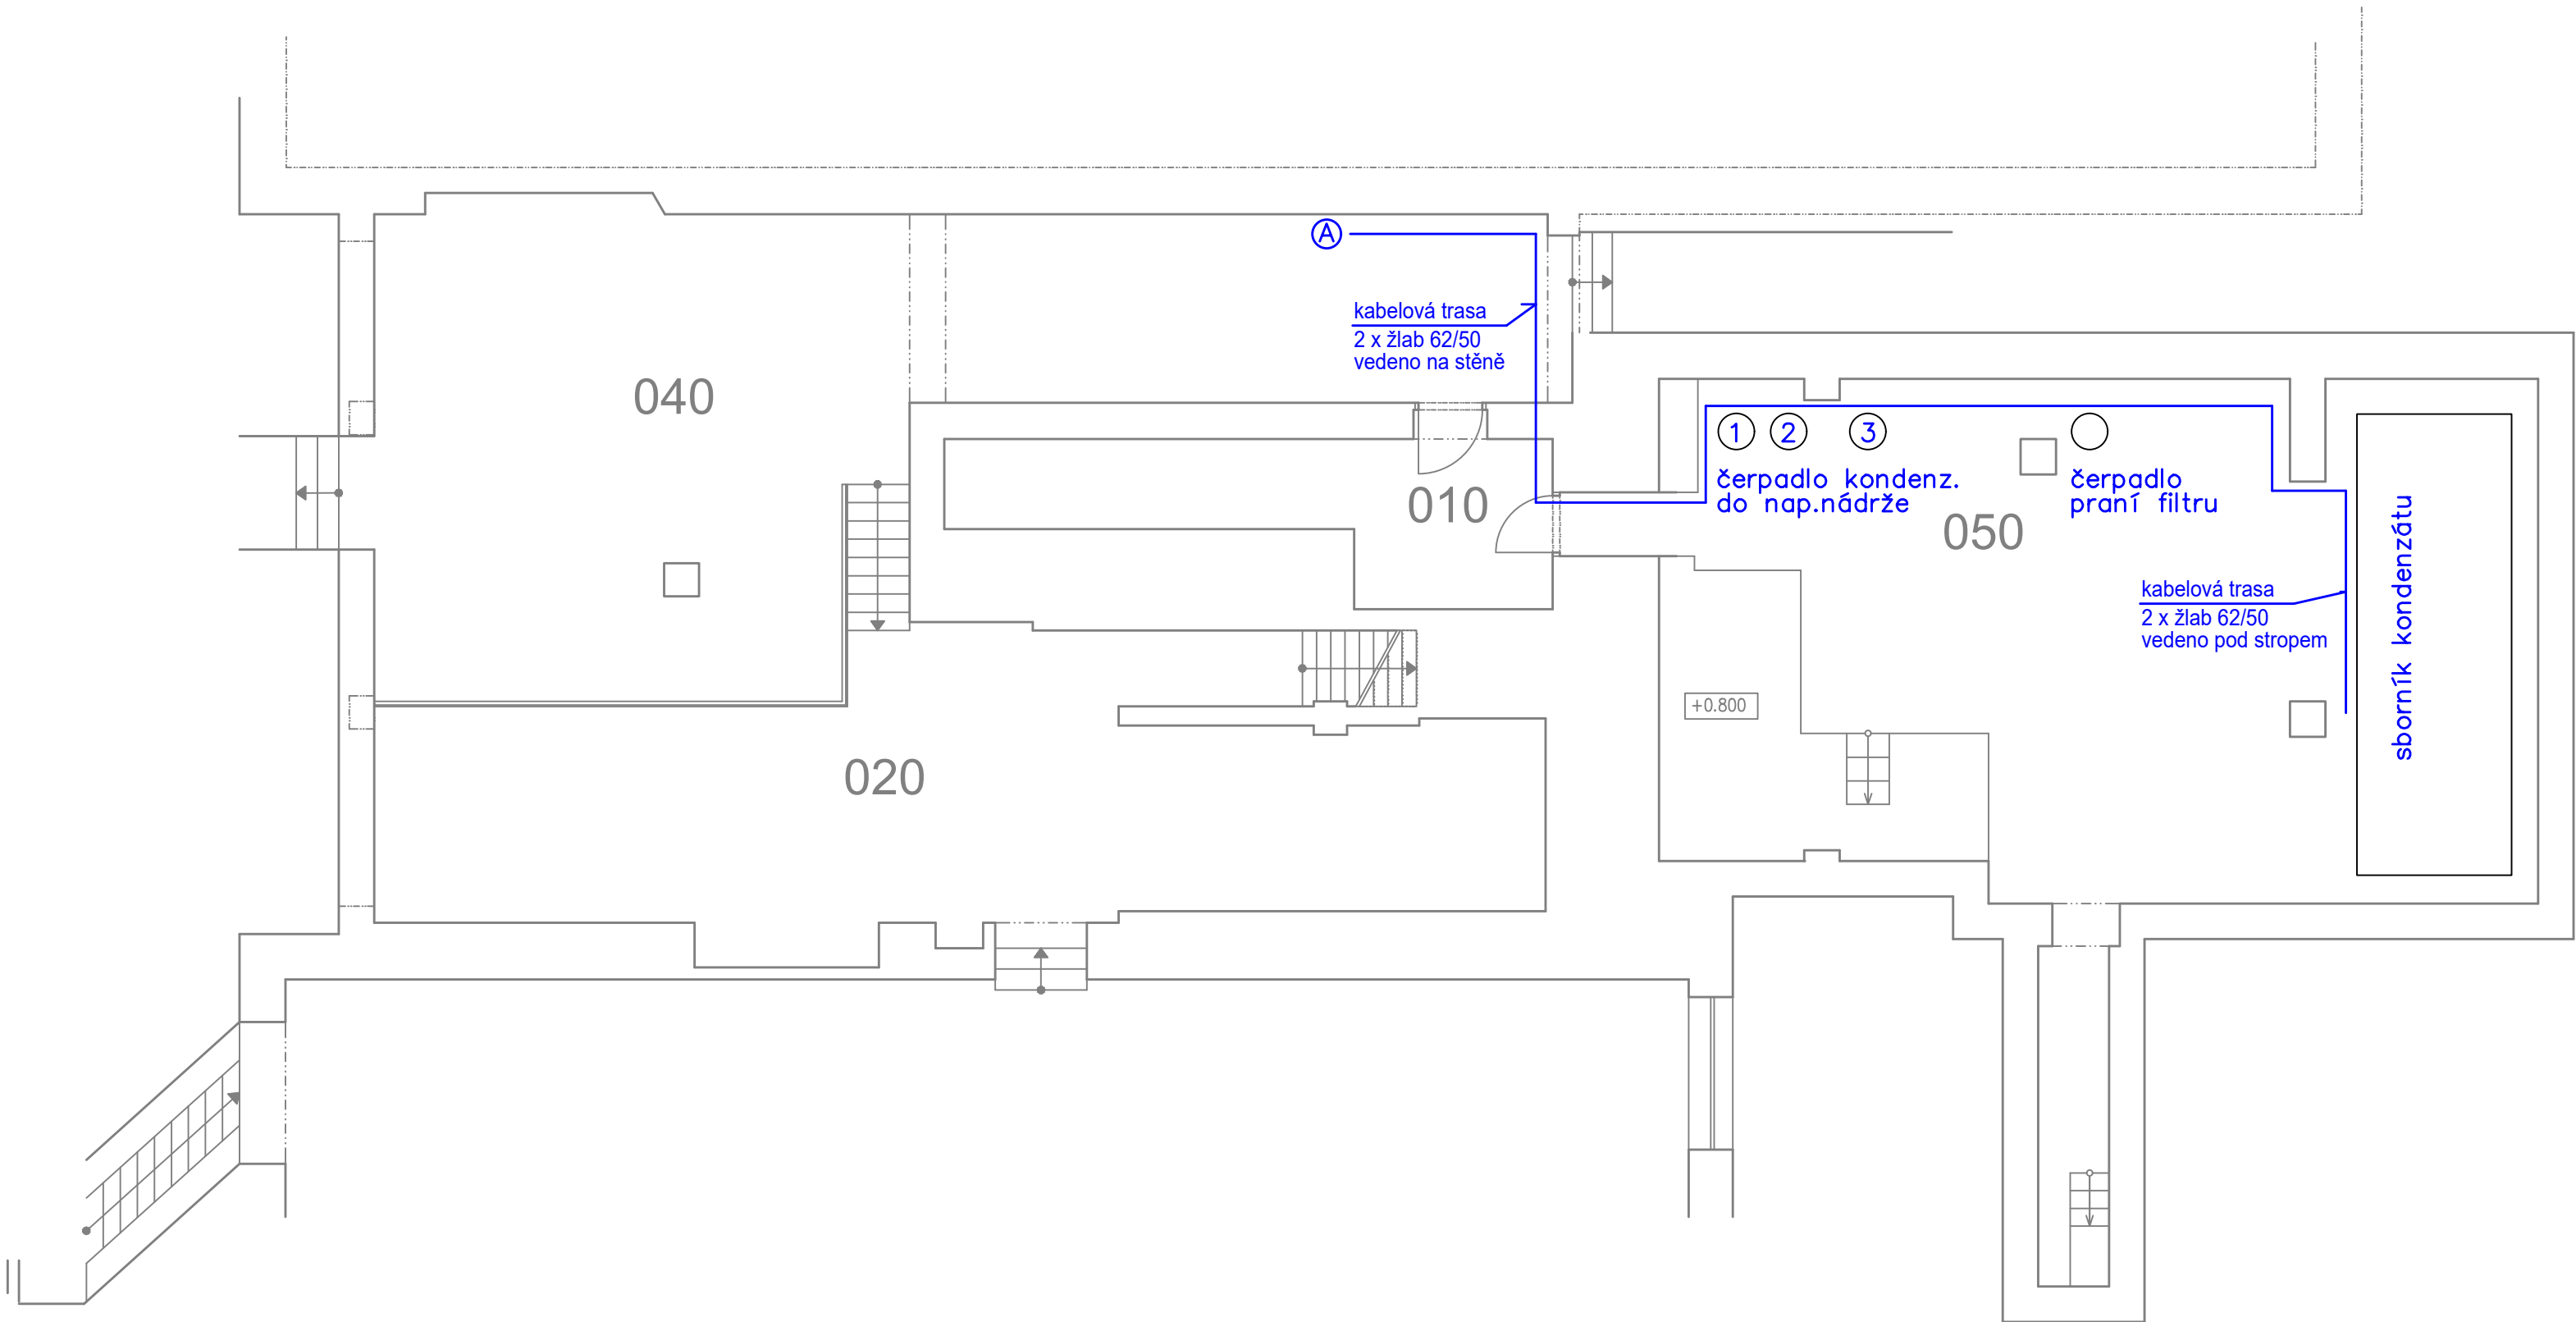

ZODP. PROJEKTANT		VYPRACOVAL		KRESLIL		 Smržická 13, 796 07 Držovice Tel.: 582 337 724 – 6 Fax.: 582 333 358 e-mail: info@elmarpv.cz	
Roman Veselý		Ing. Petr LYSICKÝ					
KRAJ : OL		STAV.ÚŘ.: OLOMOUC		OBEC.ÚŘ.: OLOMOUC			
INVESTOR		Fakultní nemocnice Olomouc, Zdravotníků 248/7, 779 00 Olomouc					
AKCE:						STUPEŇ :	DPS
MODERNIZACE SYSTÉMU MaR, budova WE, kotle a kondenzátní hospodářství						DATUM :	12/2024
						FORMÁT :	4 A4
						ZAK. ČÍSLO	...
OBSAH: <i>Orientační půdorys 1.PP</i>						MĚŘÍTKO	ČÍSLO VYKR.
						...	D.1.4.5.04