




Vypracoval: Ladislav Kovařík Projektant: Ing. Bohuslav Šulák Zak. číslo: 0924-05 Soubor: Silnoprůdová elektrotechnika Investor: Fakultní nemocnice Olomouc Zdravotníků 248/7, 779 00 Olomouc	Ing. Bohuslav Šulák Projektování elektrických zařízení 756 62 Hutisko-Solanec 564 tel. +420 724 283 386 IČO: 73197807	
Stavba: PD na úpravu části prostor budovy WJ	Formát:	A4
	Účel:	DSPS
	Datum:	01/2025
	Měřítko:	-
Název: ROZVADĚČ RB4	Číslo výkresu:	04

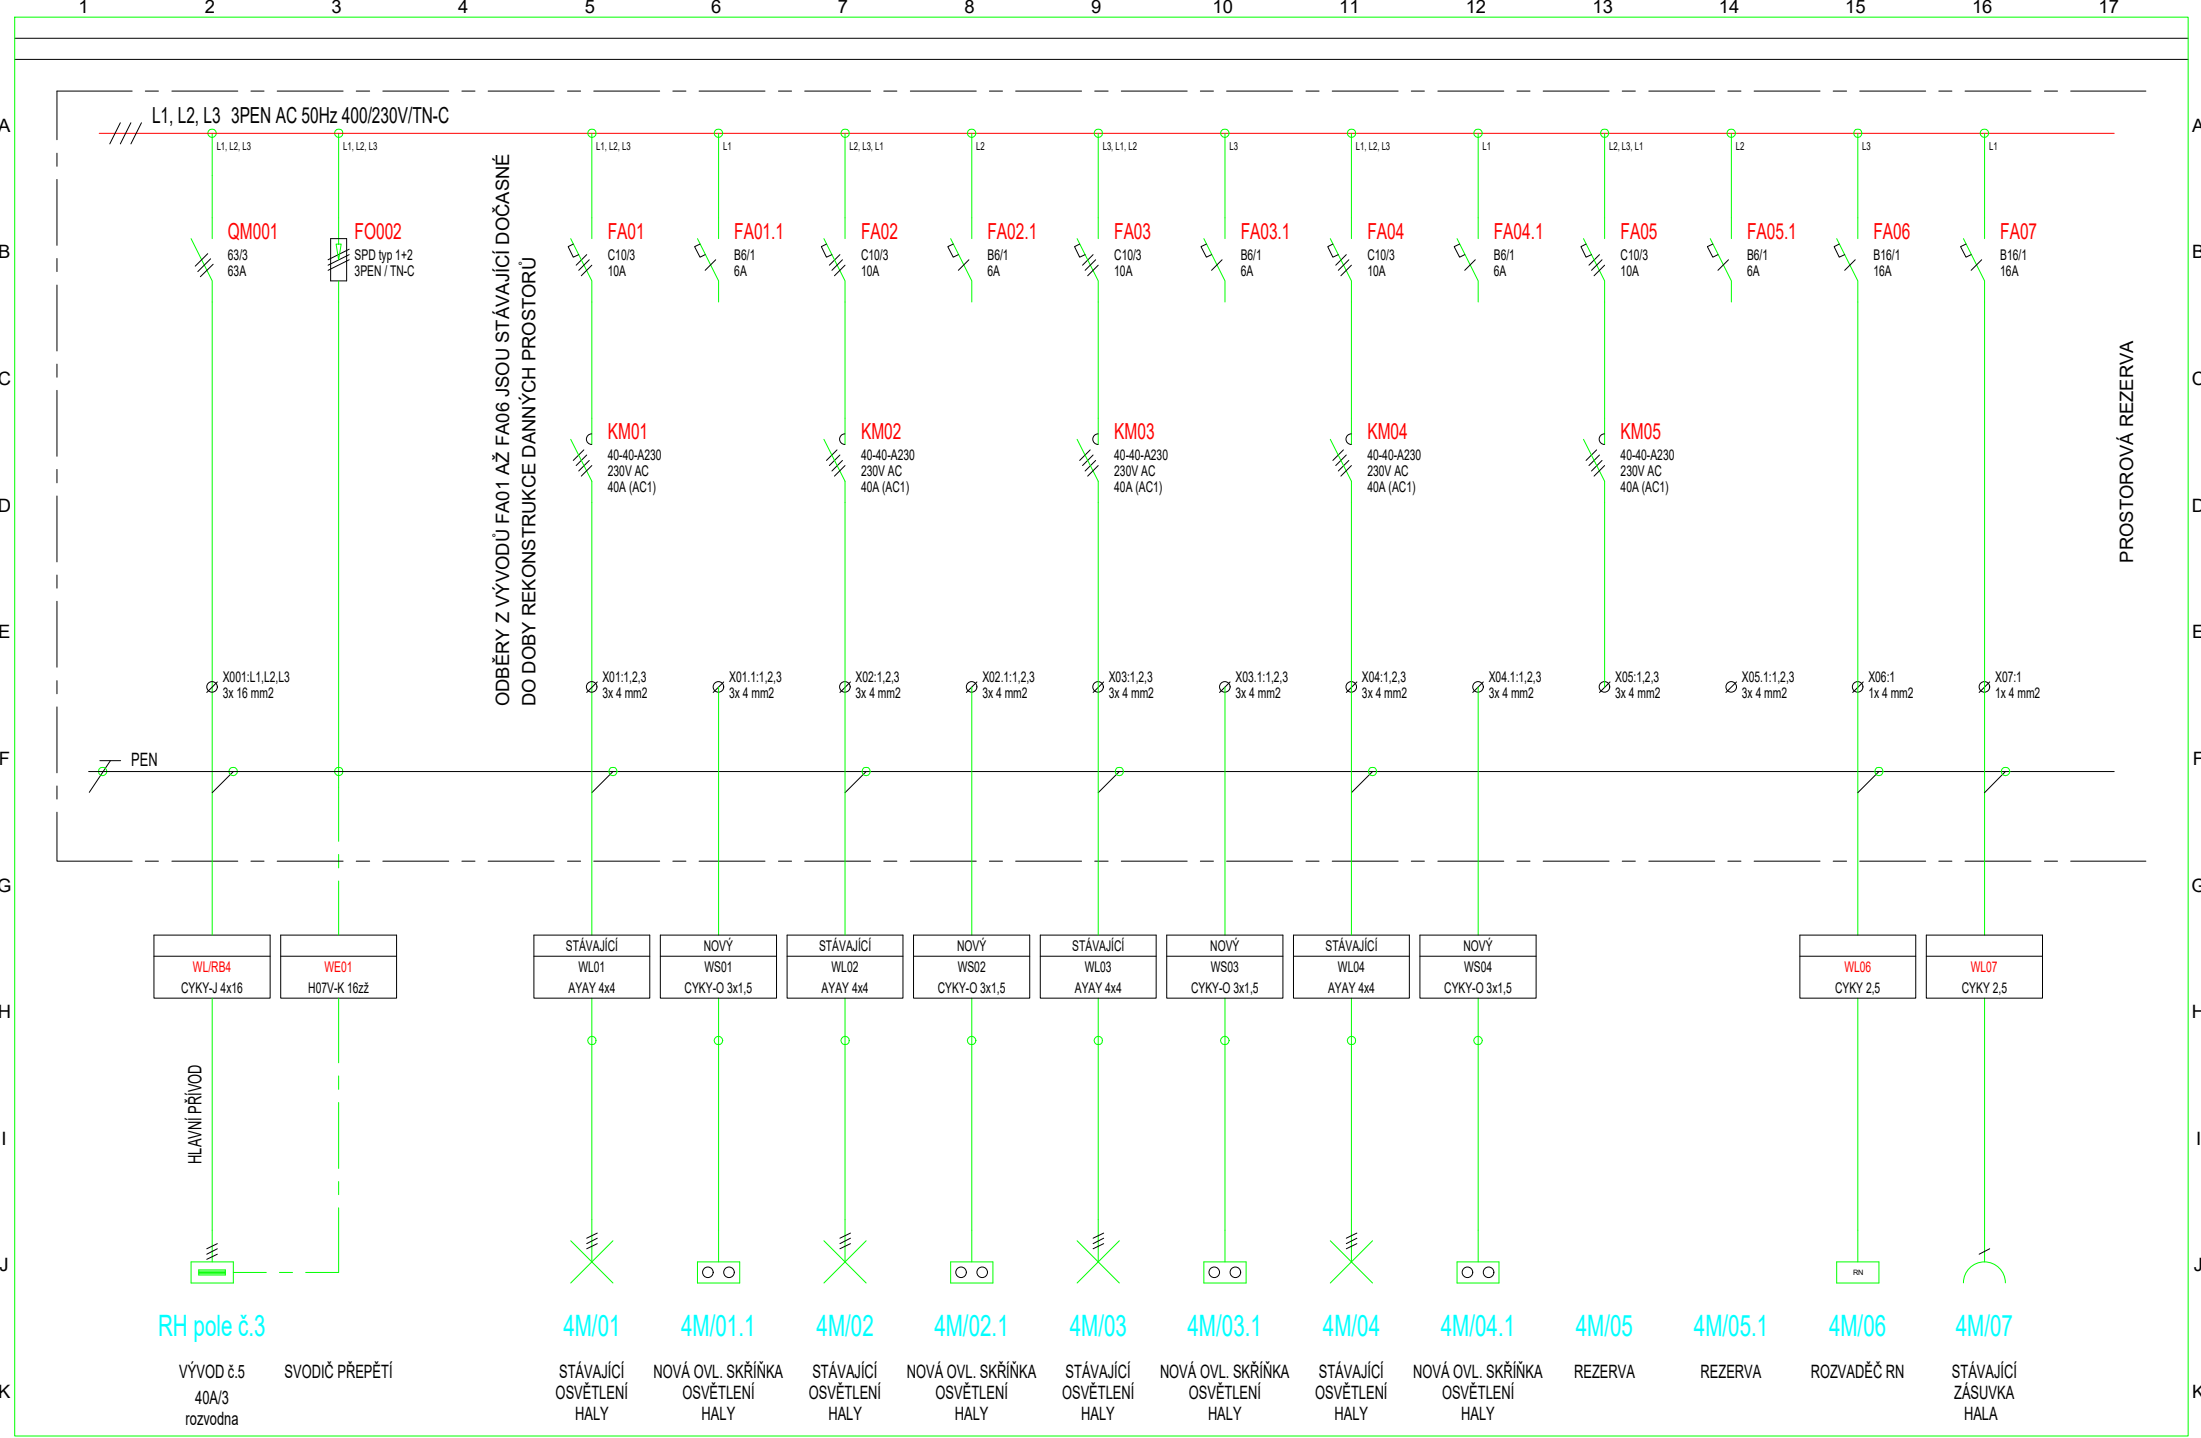


Vypracoval: Ladislav Kovařík		AKCE: PD na úpravu prostor budovy WJ	Ing. Bohuslav Šulák Projektování elektrických zařízení 756 62 Hutisko-Solanec 564 tel. +420 724 222 565 IČO: 73197807	Investor: Fakultní nemocnice Olomouc	Zak.číslo: 0924-05	A.K.: S24-E-57-12	Listů: 8
Kontroloval: Ing. Šulák				Obsah: Rozvaděč RB4	Změna/Datum:	V.č.:	List:
Datum : 01/2025					Měřítka: -	04	3
		Silnoproudá elektrotechnika					

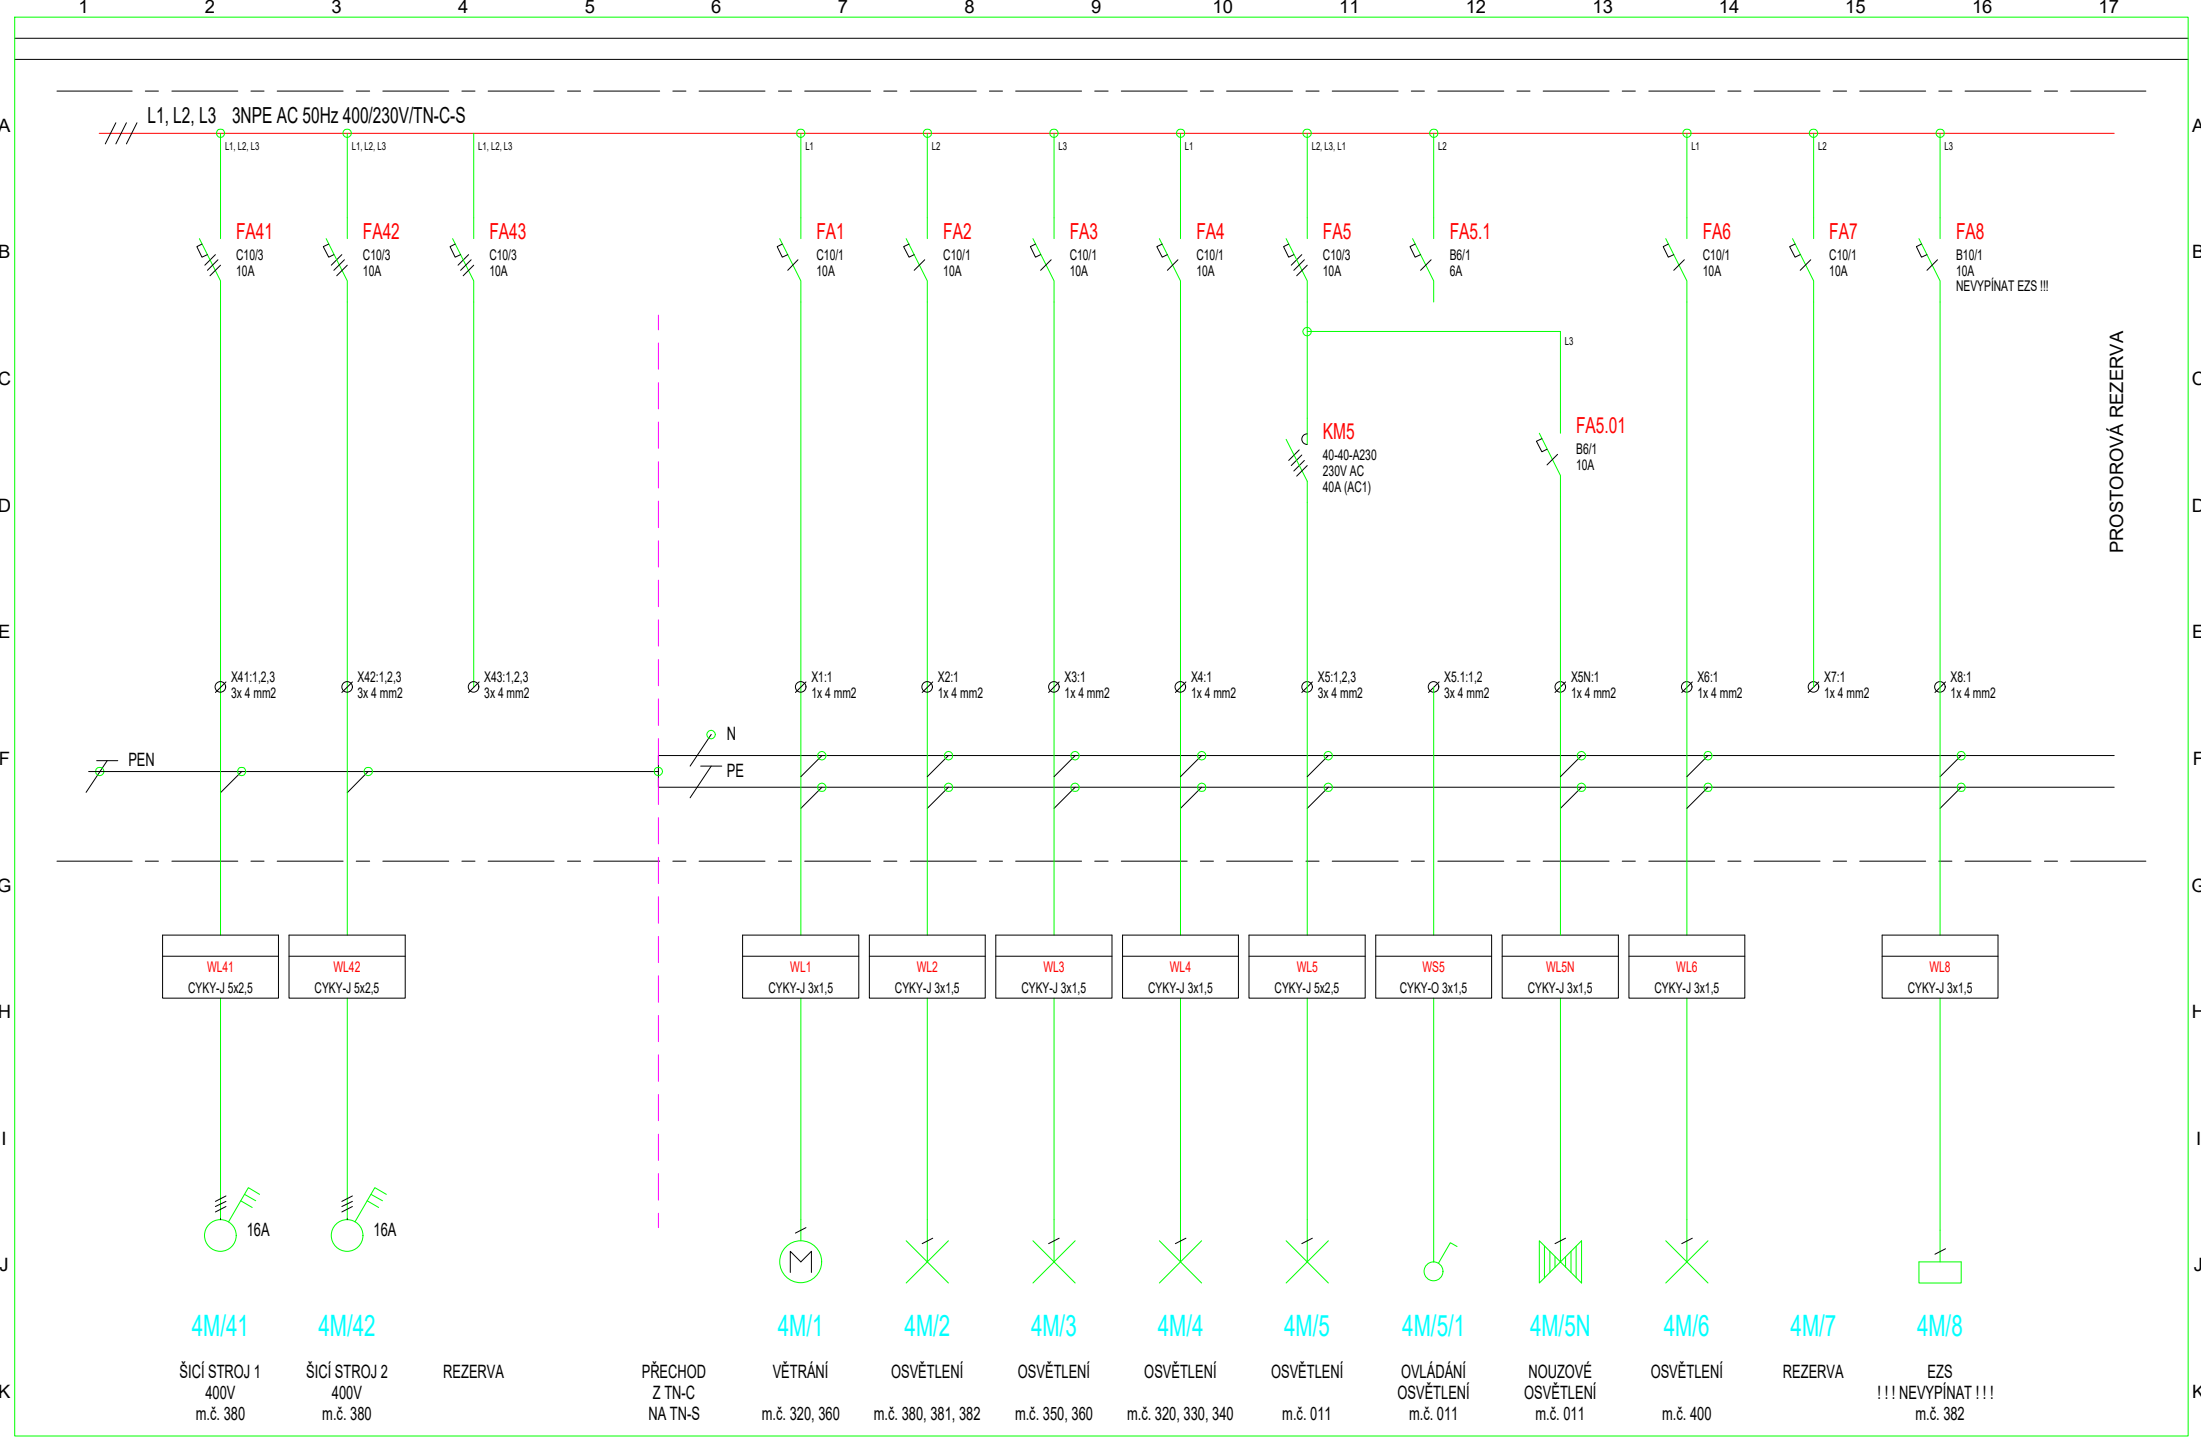



1	2	3	4	5	6	7	8	9	10	11	12	13	14	15	16	17						
Vpracoval:		Ladislav Kovařík	AKCE: PD na úpravu prostor budovy WJ				Ing. Bohuslav Šulák Projektování elektrických zařízení 756 62 Hutisko-Solanec 564 tel. +420 724 222 565 IČO: 73197807		Investor:		Fakultní nemocnice Olomouc		Zak.číslo:		0924-05	A.K.:		S24-E-57-12	Listů:		8	
Kontroloval:		Ing. Šulák							Obsah:		Rozvaděč RB4		Změna/Datum:		V.č.:		04		List:		4	
Datum :		01/2025							Silnoproudá elektrotechnika				Měřitko:		-							

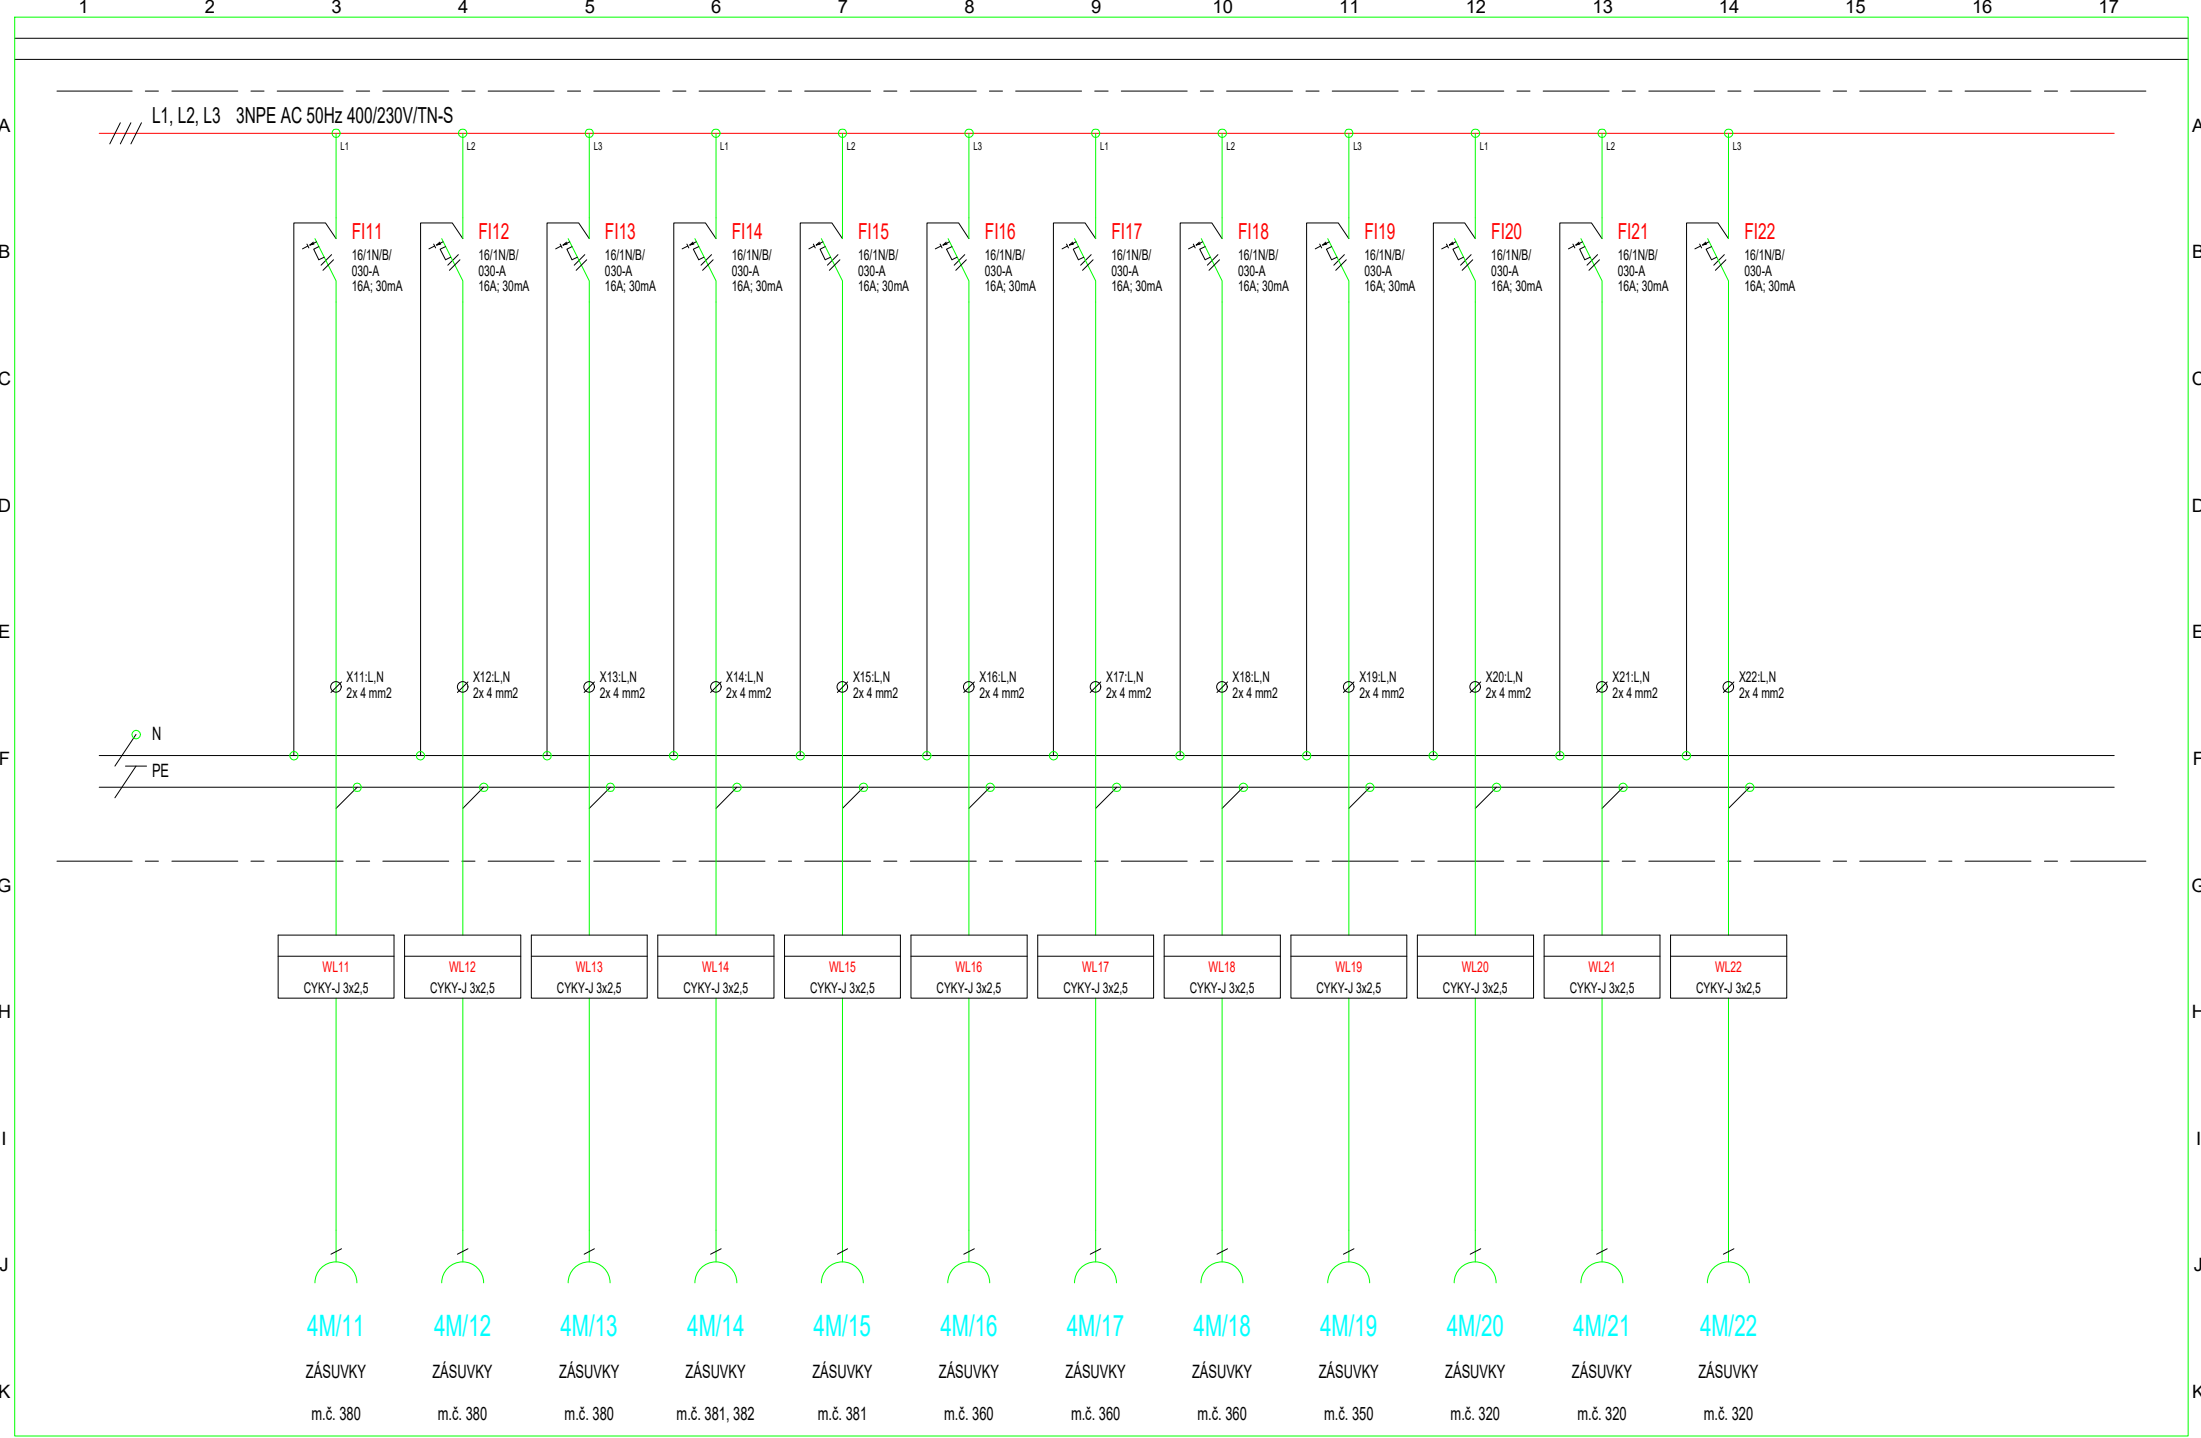

1	2	3	4	5	6	7	8	9	10	11	12	13	14	15	16	17												
Vpracoval:		Ladislav Kovařík	AKCE: PD na úpravu prostor budovy WJ				Ing. Bohuslav Šulák Projektování elektrických zařízení 756 62 Hutisko-Solanec 564 tel. +420 724 222 565 IČO: 73197807		Investor:		Fakultní nemocnice Olomouc		Zak.číslo:		0924-05		A.K.:		S24-E-57-12		Listů:		8					
Kontroloval:		Ing. Šulák							Obsah:		Rozvaděč RB4		Změna/Datum:		V.č.:		Měřítka:		-		04				List:		5	
Datum :		01/2025							Silnoproudá elektrotechnika																			

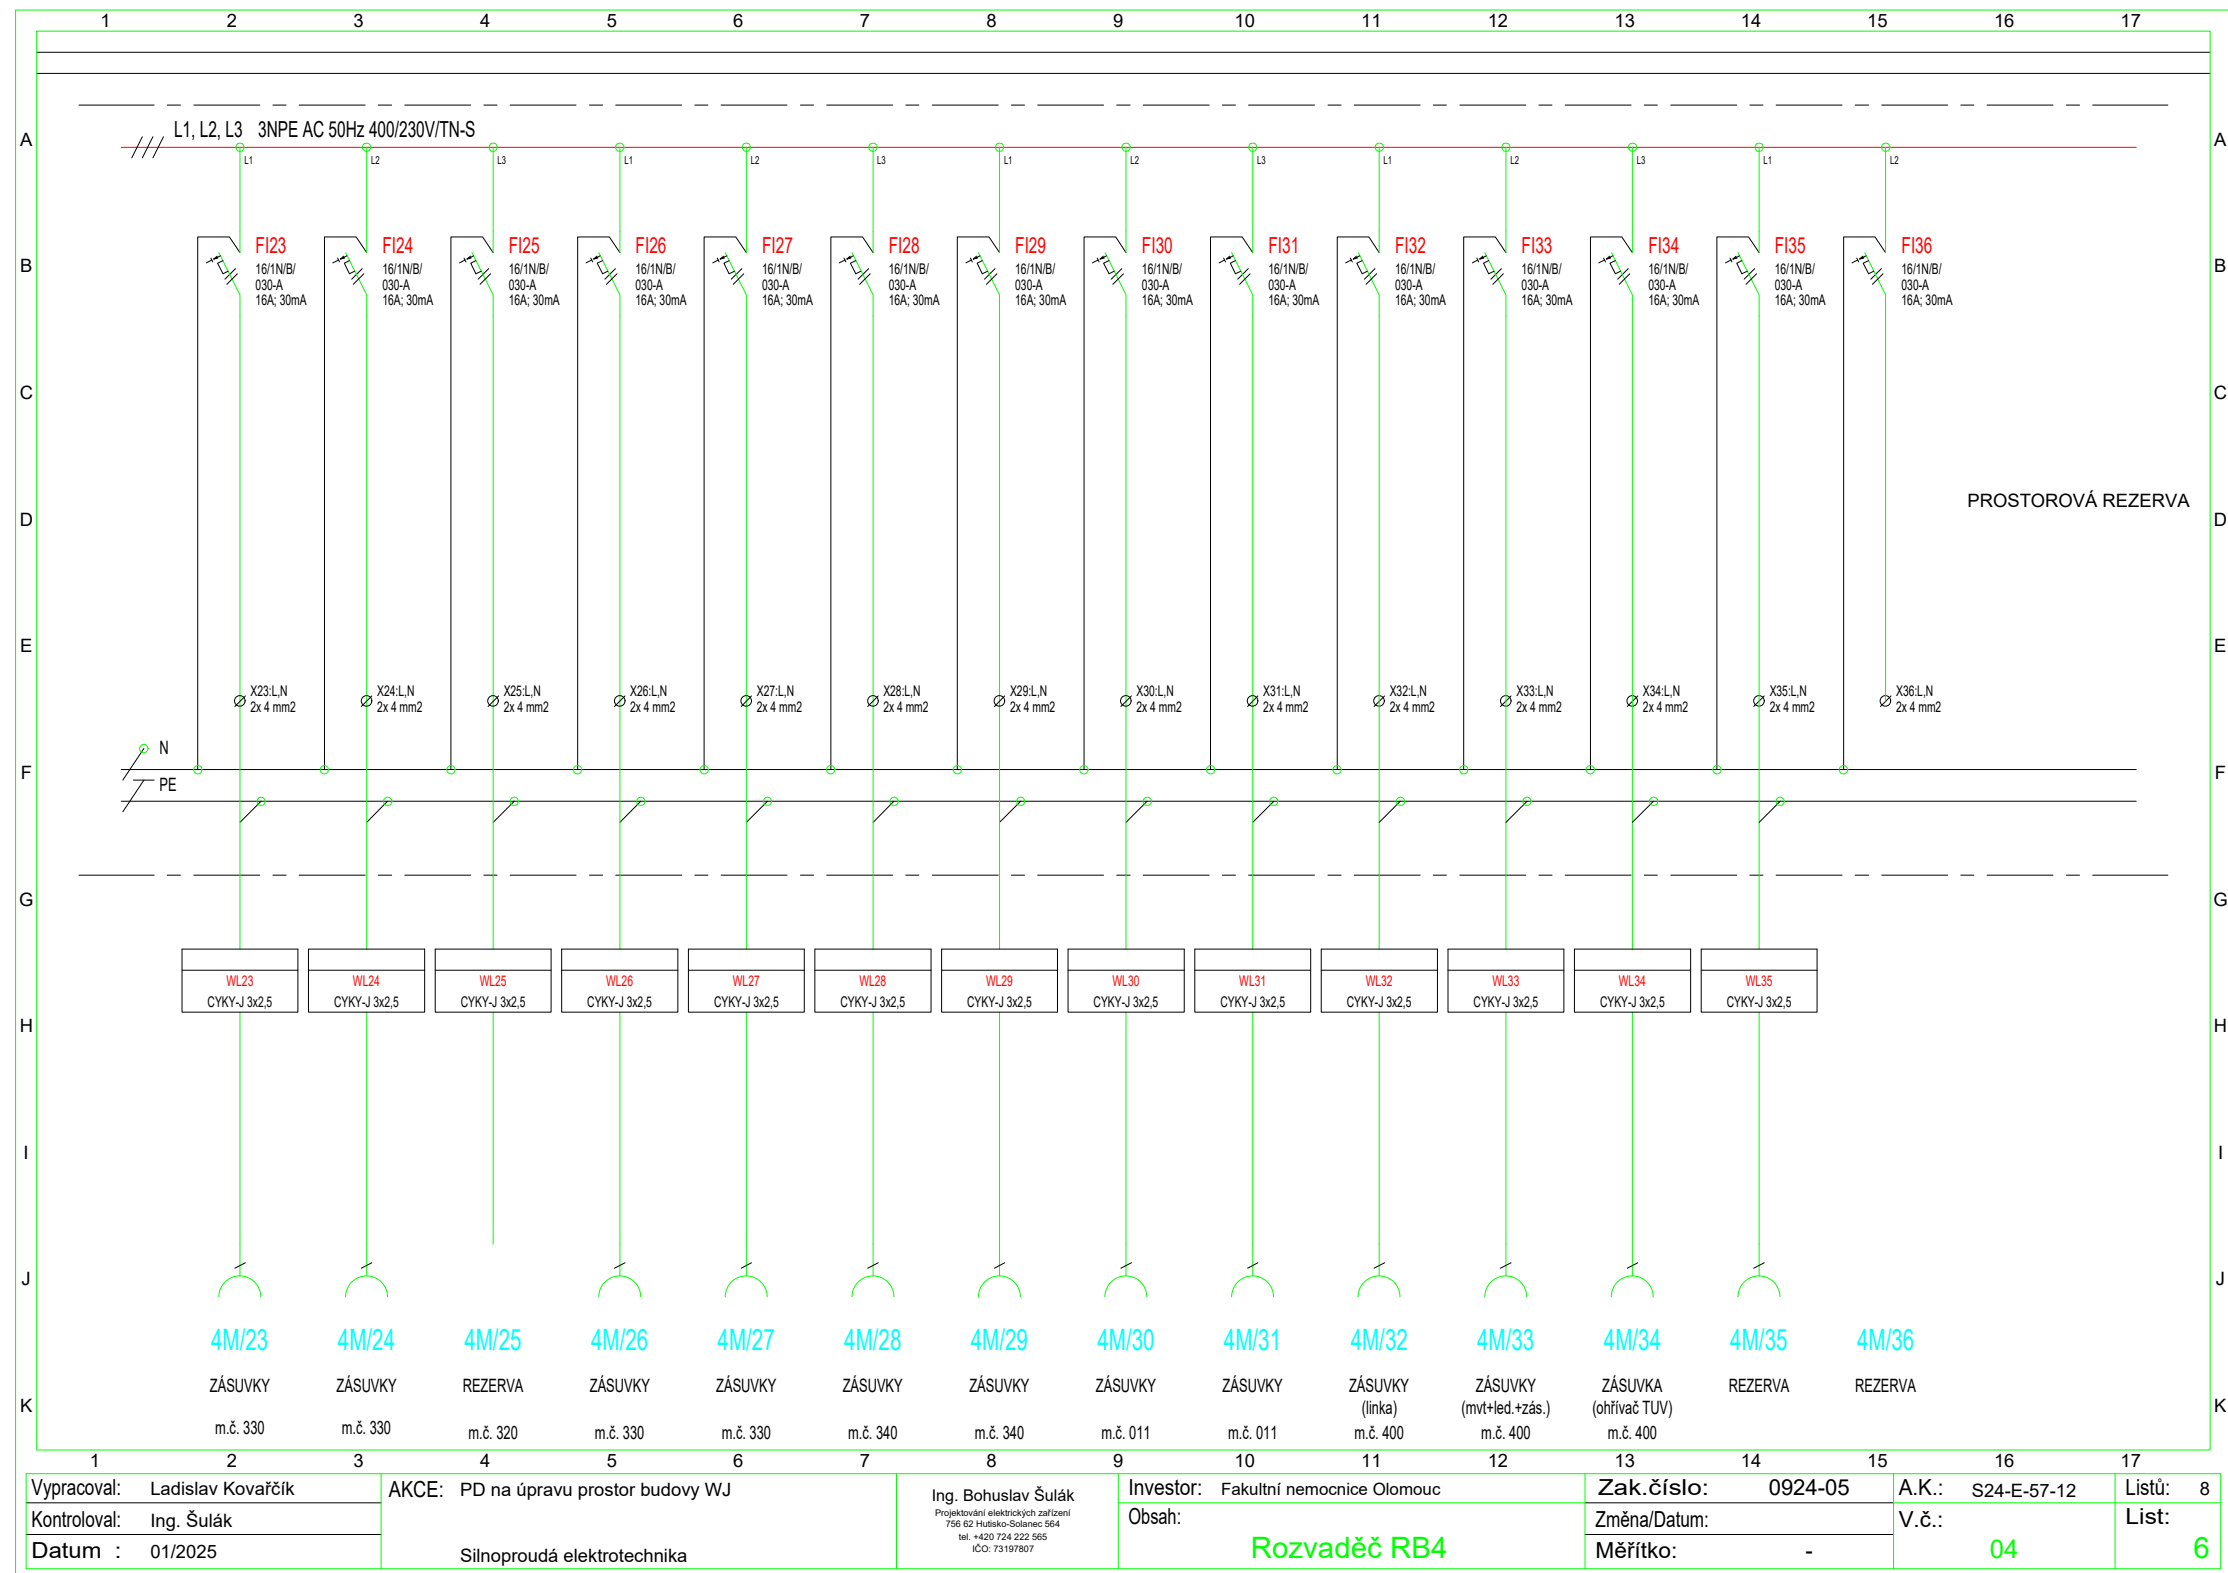

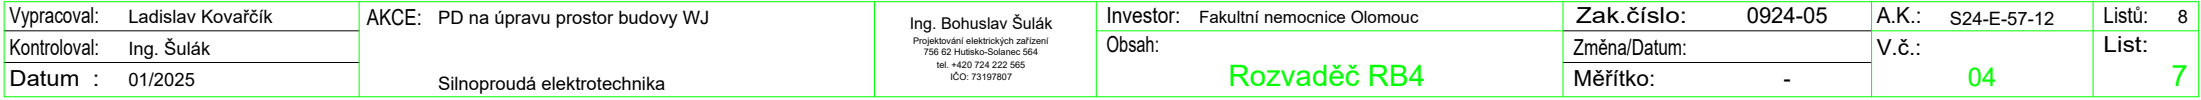

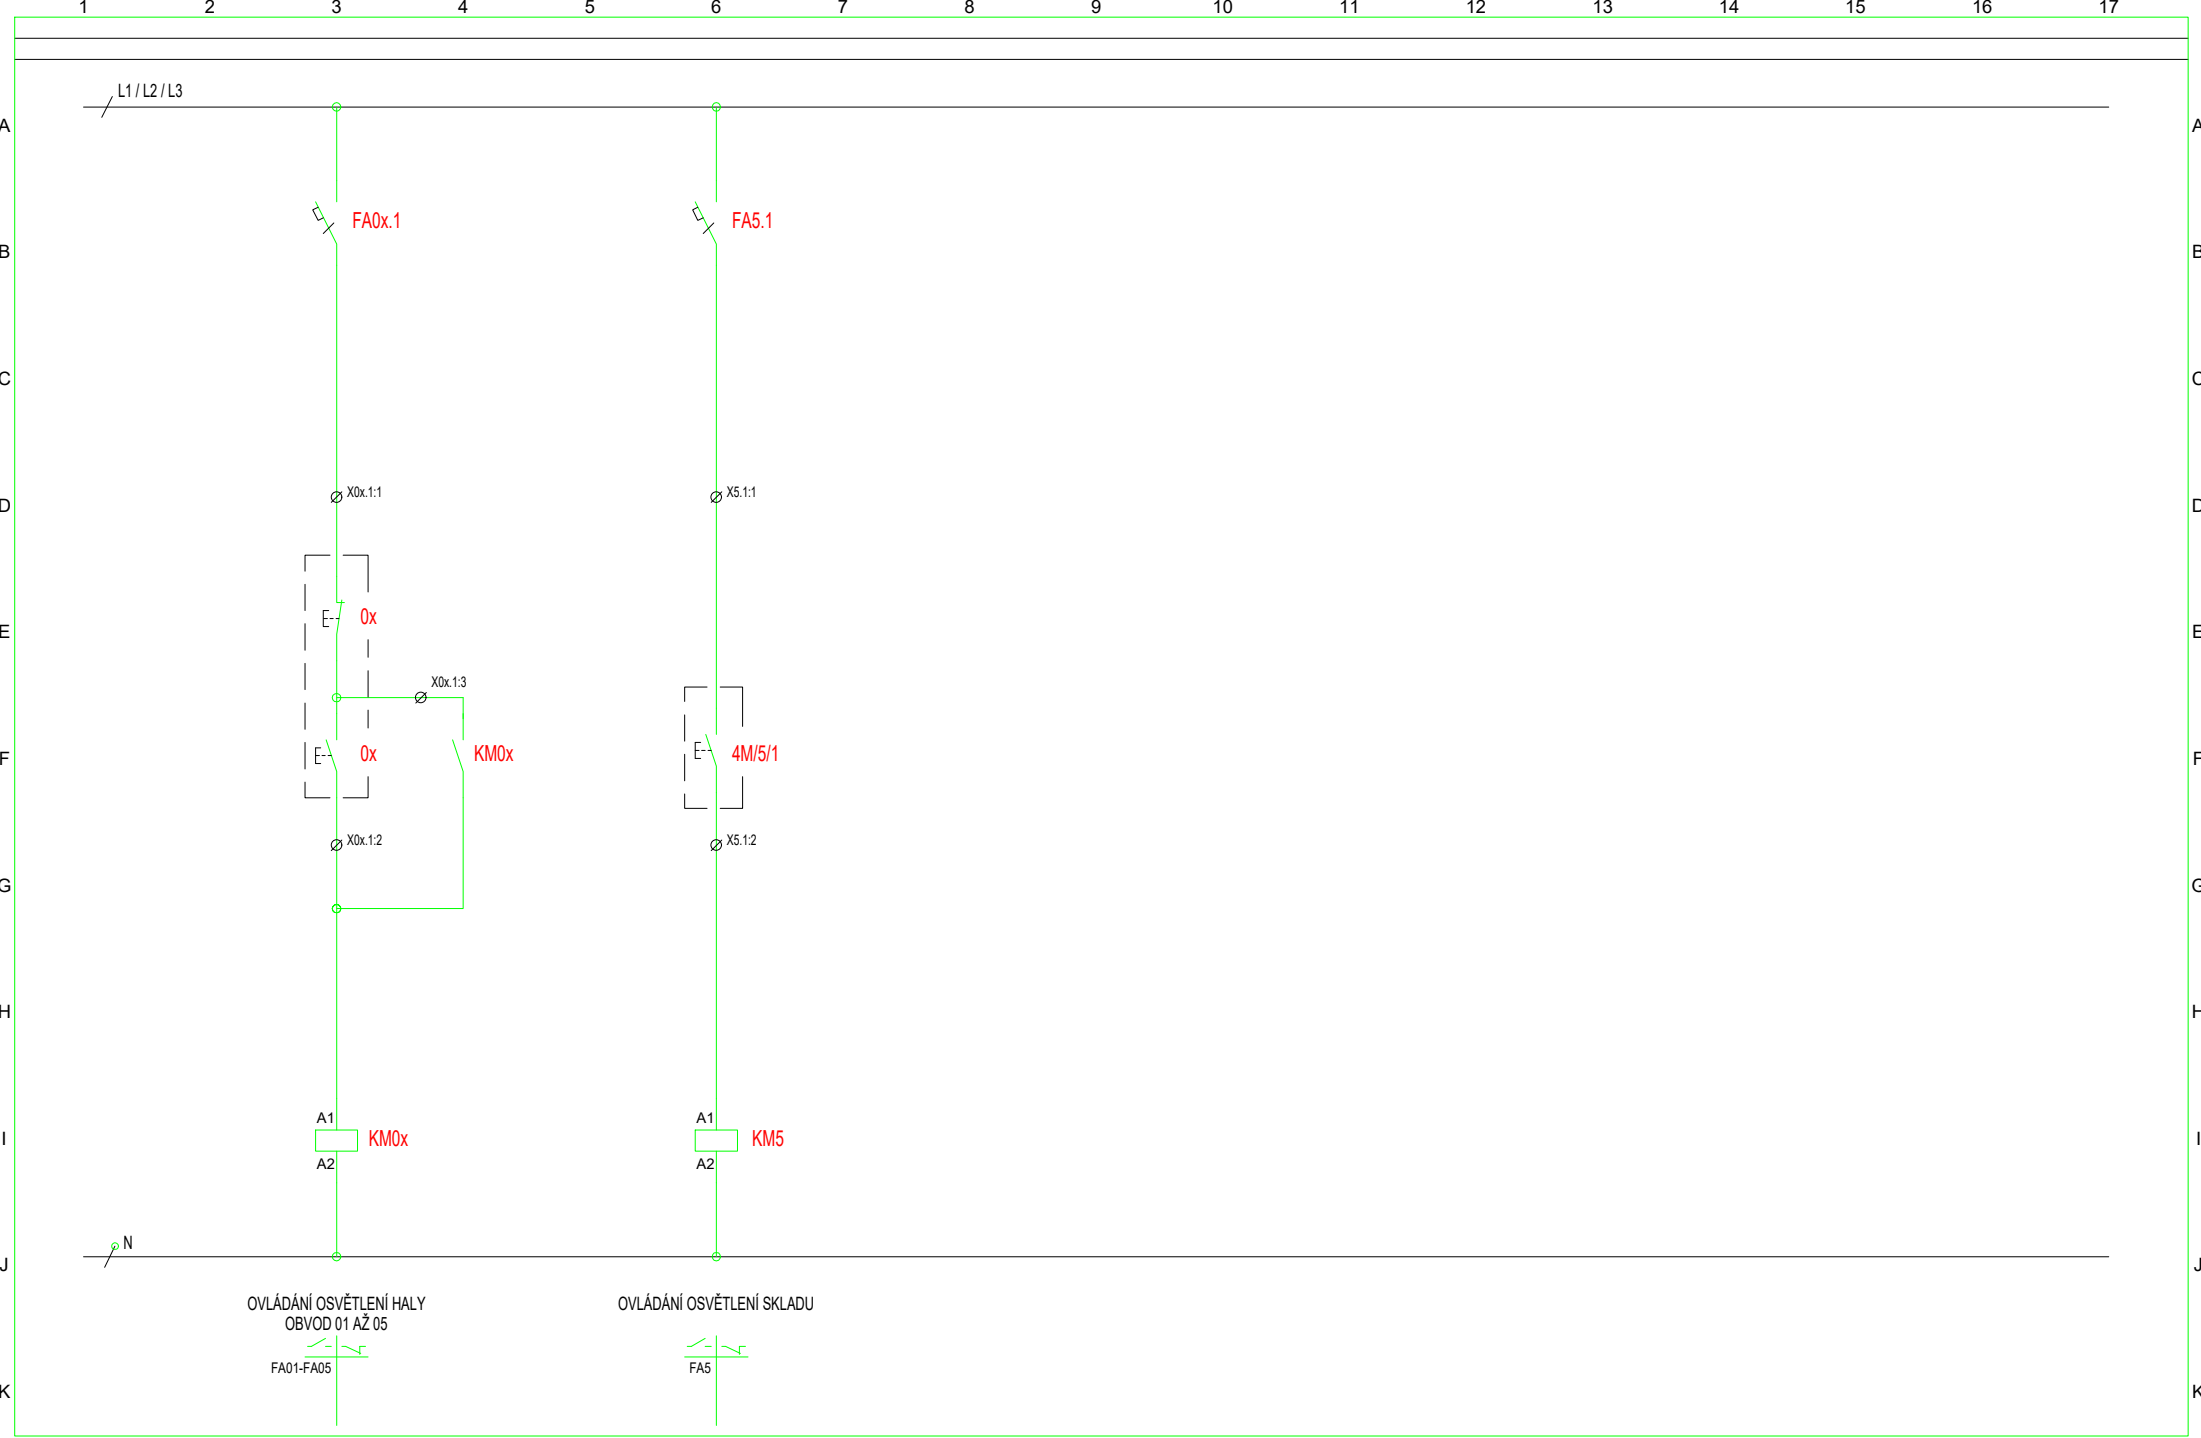

1	2	3	4	5	6	7	8	9	10	11	12	13	14	15	16	17			
Vpracoval:		Ladislav Kovařík	AKCE: PD na úpravu prostor budovy WJ				Ing. Bohuslav Šulák Projektování elektrických zařízení 756 62 Hutisko-Solanec 564 tel. +420 724 222 565 IČO: 73197807	Investor:		Fakultní nemocnice Olomouc		Zak. číslo:		0924-05	A.K.:	S24-E-57-12	Listů:	8	
Kontroloval:		Ing. Šulák						Obsah:		Rozvaděč RB4		Změna/Datum:		V.č.:		List:		8	
Datum :		01/2025										Silnoproudá elektrotechnika - ovládací obvody				Měřítko:		-	