


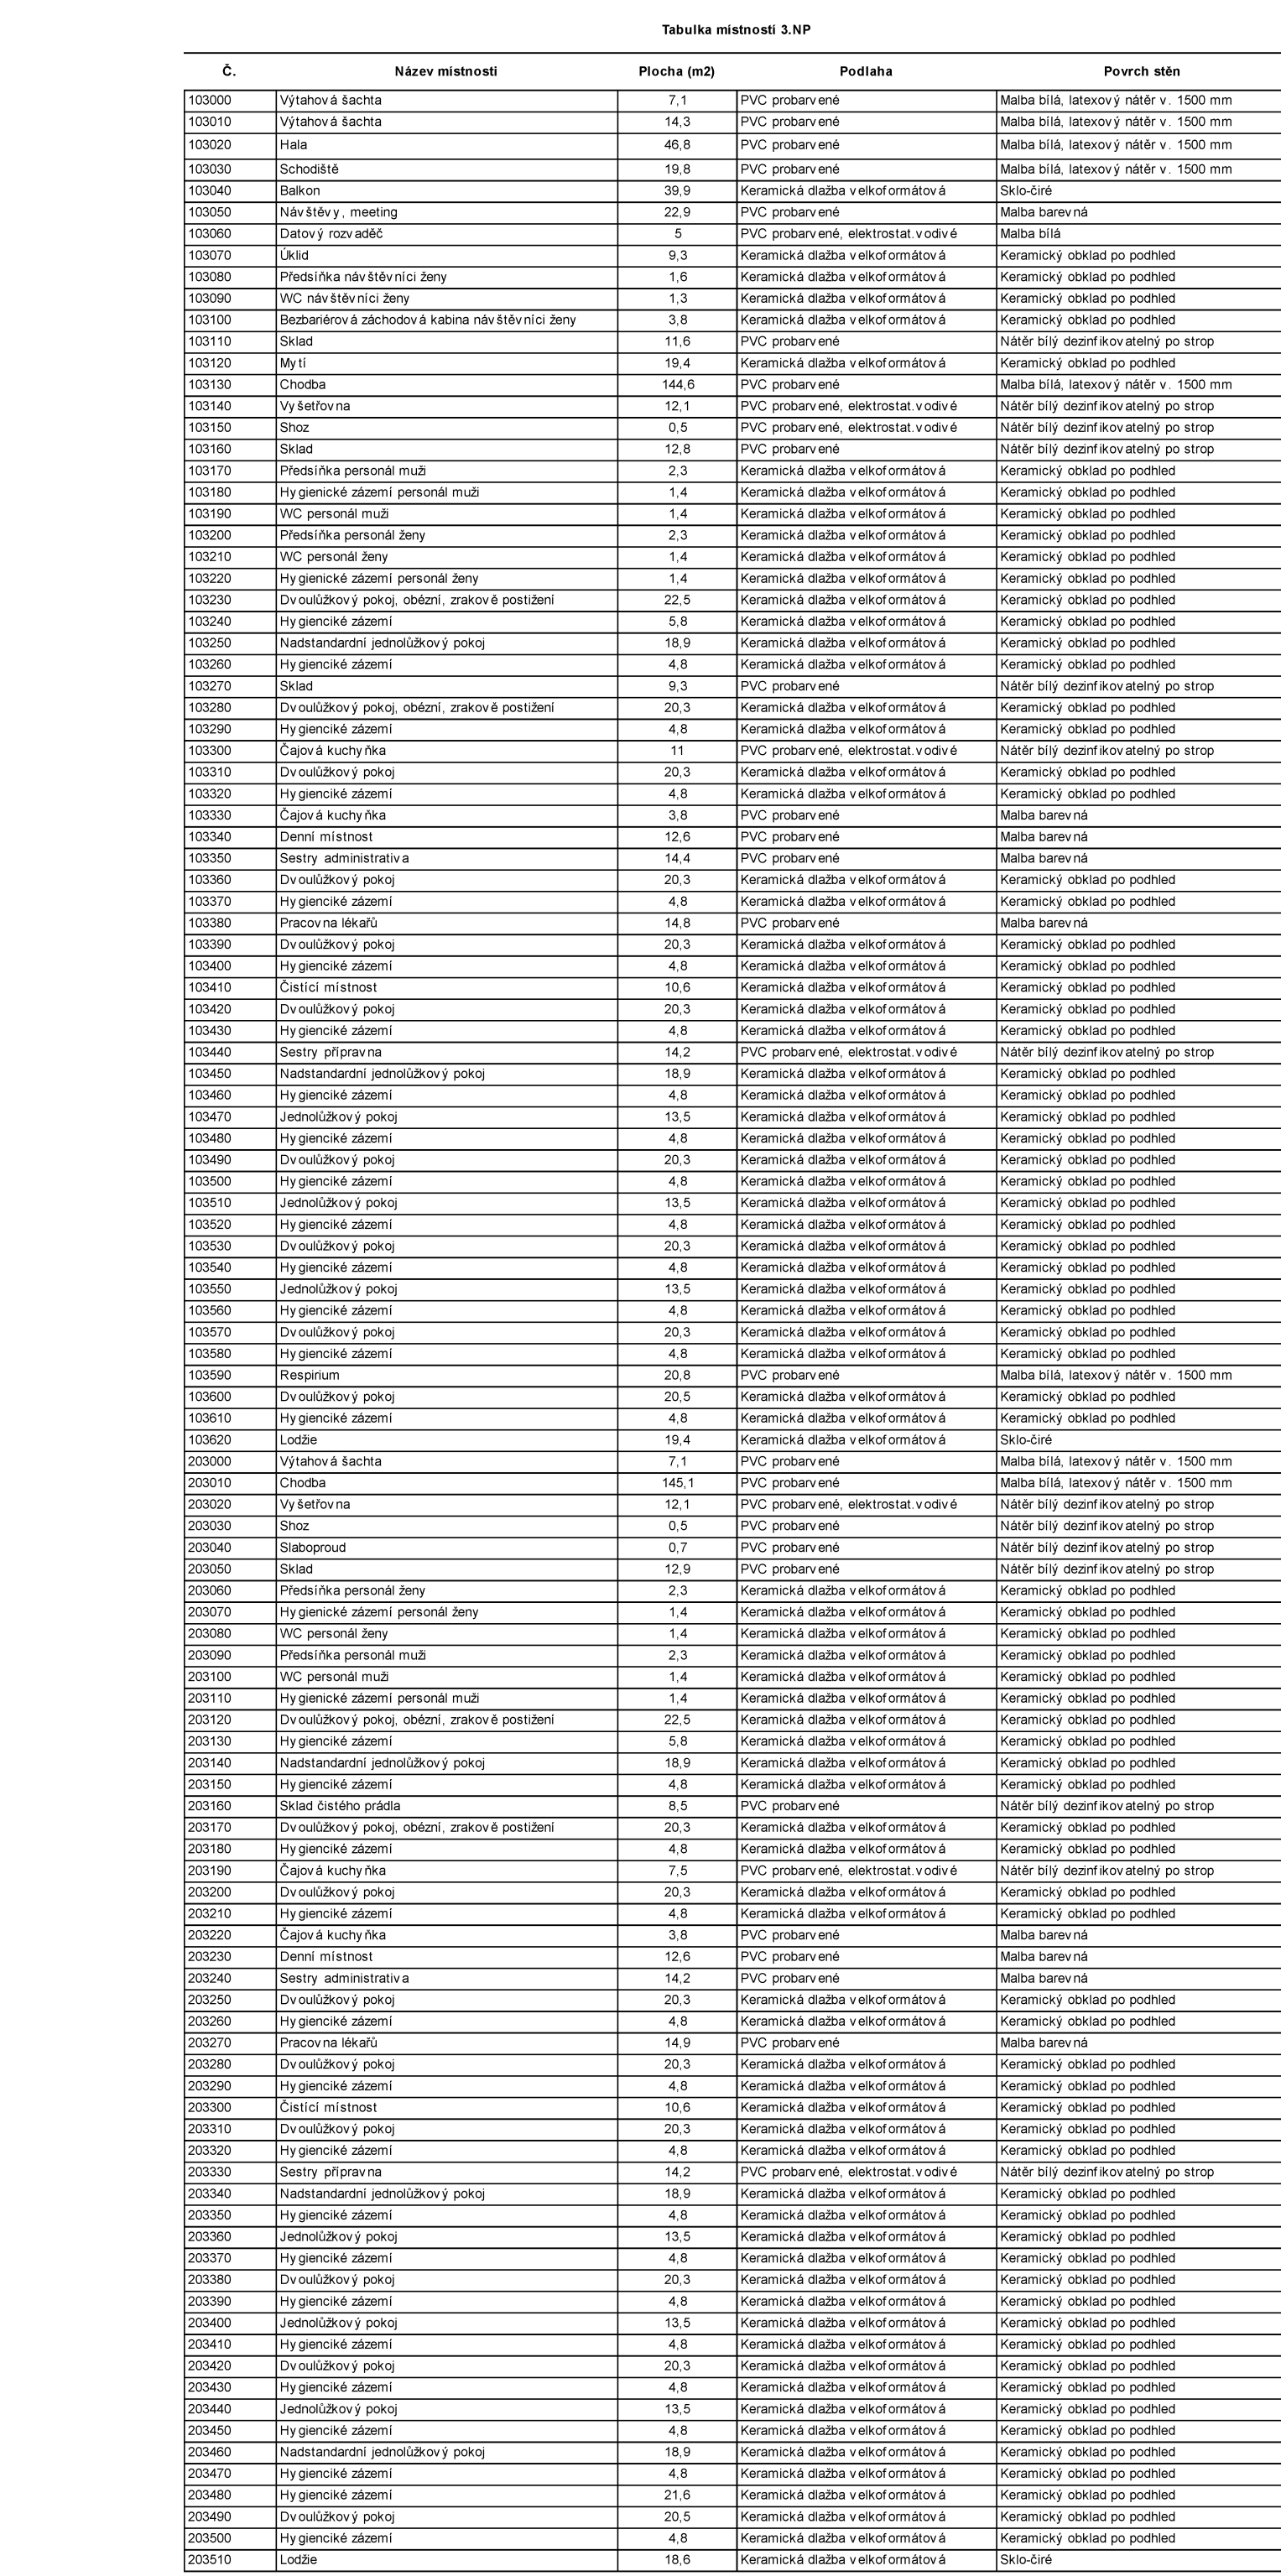

	Potrubní rozvod medicijních plynů v ocelové chráněnce
	Potrubní rozvod medicijních plynů v ocelové chráněnce a s protipožární úspávkou
	Potrubní rozvod kyslíku (O ₂)
	Potrubní rozvod vakua (Vac)
	Potrubní rozvod stlačeného vzduchu pro dýchání 0,4 MPa (SV04)
	Ventilové skříně (X-počet plynů; x-označení úseku)
	Terminální nástěnná jednotka s rychlospojky
	Signalizační panel klinického nouzového alarmu (X-počet snímaných plynů)
	Lůžková rampa (X-počet lůžek)
	Lůžková rampa-svislá
	Výfukové potrubí od výfvěv
	Odvěk vydechovaných plynů

- Potrubí při průchodu zdmi, přičkami a stropem opatřeno ocelovou chráničkou.
- Rozvodné potrubí vedeno v podhledu, v místnostech k odvěrovným místům klesá
- pod omítkou/v SDK přičce.
- Výfvy plynu pro TR vyvedeny ze zdi ve výšce 1200 mm nad čistou podlahou, pokud není uvedeno jinak.
- Uzávěrací armatury osazené do ventilevé skříně s dvířky cca 1700 mm nad podlahou. Doporučená výška spodní hrany ventilevé skříně je 1400 mm nad podlahou.

		Dräger Medical s.r.o. Na Vyspěšné 198, 572 01 Polička, Česká republika Tel.: +202 468 001 83 E-mail: projekce@drager.com		Č. PŘÍJ.: _____	
		PROJEKOVÝ PRŮBĚH: ING. JIŘÍ BLOŠ		PROJEKTOVÝ: RADOMÍR ŠEVČŮK	
KONTROLA: MARTIN PLETICHA					

SVAZEK, OBLIK: FN OLOMOUČ • NOVOSTAVBA II. A K GERIATRIE na pozemku p.č. 153/2, n.č. Nová Ulice		STUPNĚDÍ: DPS9		MĚŘÍTKO: 1:100	
VÝKRES: Plošný 3-ÚPN - dispozice rozvodů		FORMÁT A4: 12 44		Č. VÝKRESU:	
INVESTOR: FN Olomouc, I. P. Pavlova 1865, 779 01 Olomouc		Č. ZÁKAZNÍK: 160390		DATUM: 26.7.2016	
				04	