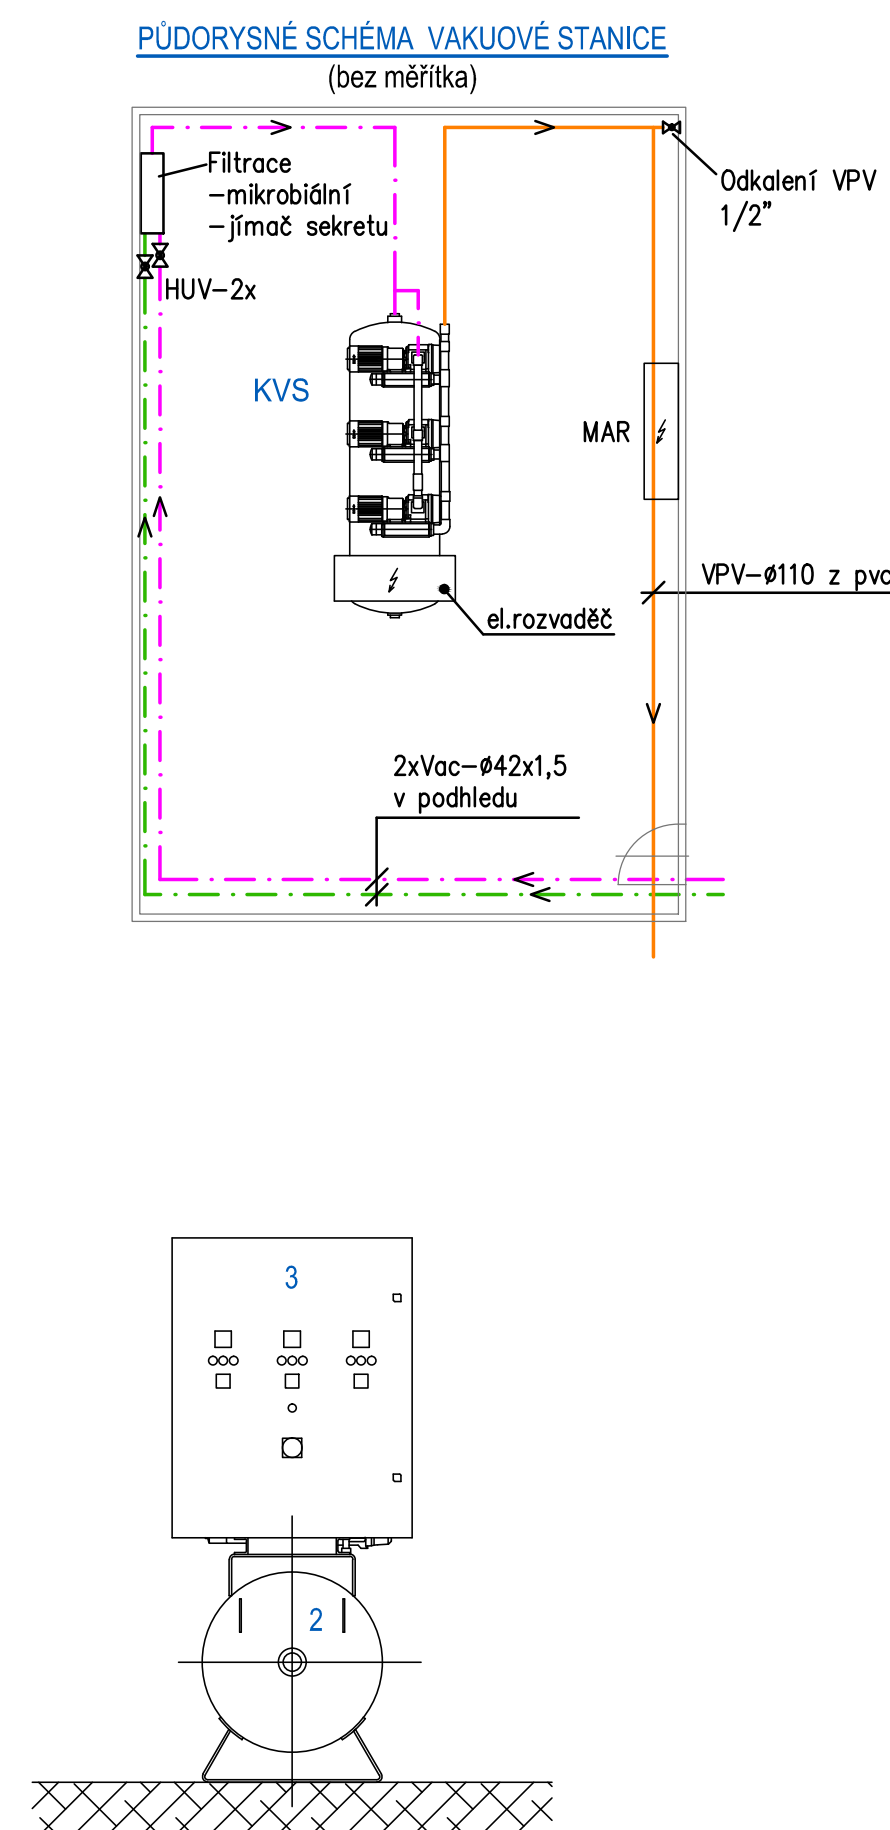


[illegible]

	Potrubi rozvod vaku (Vac)
	Potrubi rozvod vaku (Vac)-pro budovu F
	Výfukové potrubí od vývěv (VPV) - z pvc

POZNÁMKA:

Potrubí při průchodu zdmi, příčkami a stropem opatřeno ocelovou chráničkou.

		Dräger Medical s.r.o. Na Vyšehradě 1098, 572 01 Politika, Česká republika Tel.: +420 468 001 383 E-mail: projekte@draeger.com		Č. PARÉ:
ODPOVĚDNÝ PROJEKTANT:		VYPRACOVAL:	KONTROLOVAL:	
ING. JAN BILOŠ		RADOMÍR ŠEVČÍK	MARTIN PLETICHA	
STAVBA, OBJEKT:			STUPEŇ P.D.:	MĚŘÍTKO:
FN OLOMOUC - NOVOSTAVBA II. IK A GERIATRIE na pozemku p.č. 153/2, k.ú. Nová Ulice			DSPS	—
			FORMÁT A3:	
			A4	
VÝKRES:			DATUM:	Č. VÝKRESU:
Schéma vakuové stanice			03./2018	
INVESTOR:		Č. ZAKÁZKY:		
FN Olomouc, I.P.Pavlova 185/6, 779 00 Olomouc		160390		
		KÓD:		
		26700760		07