


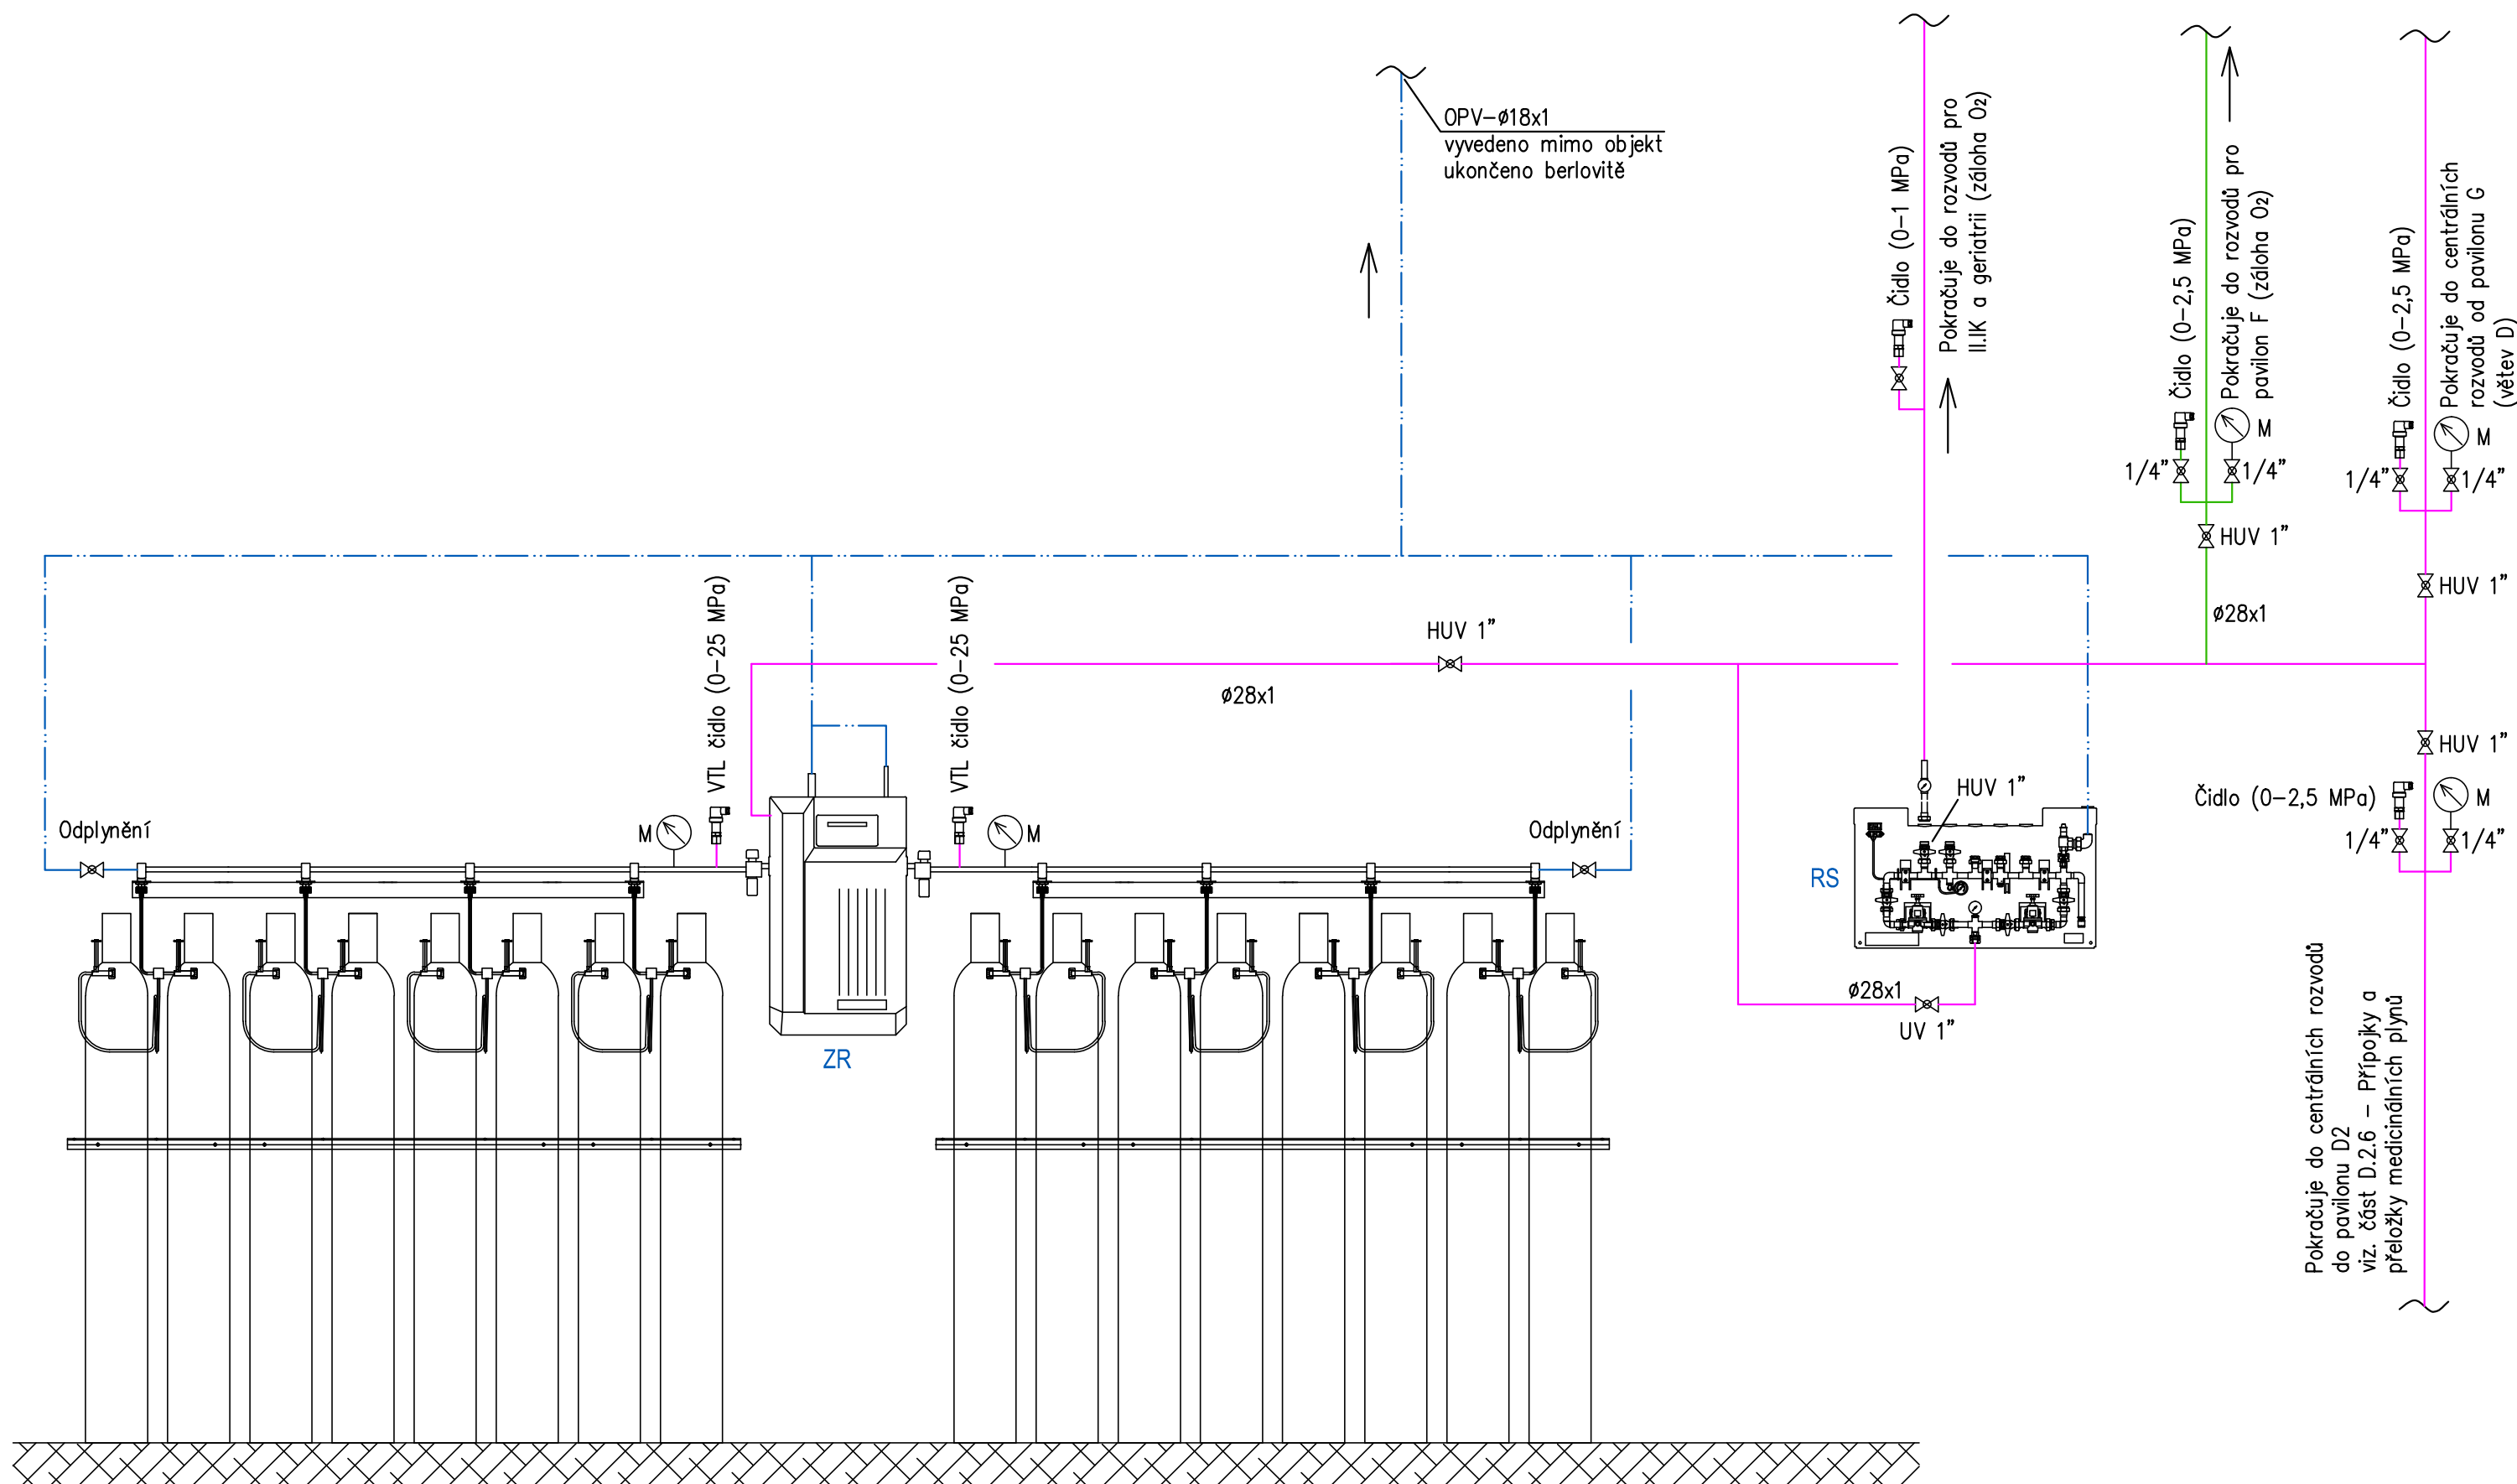

- LEGENDA:**
- Potrubní rozvod kyslíku (O<sub>2</sub>)
  - Odfuk od pojistných ventilů (OPV)
  - ZR Zdroj rezervní (záložní) –součástí redukce tlaku na 4 bar
  - RS (02) Redukční skříň na kyslík (O<sub>2</sub>) – průtok 80 m<sup>3</sup>/hod
  - HUV Hlavní uzavírací ventil
  - M Manometr
  - UV Uzavírací ventil
  - Pojistný ventil

**POZNÁMKA:**

Potrubí při průchodu zdmi, příčkami a stropem opatřeno ocelovou chráničkou.

|   |  |   |  |                              |
|---|--|---|--|------------------------------|
| <b>Dräger</b>                                                                                        |  | <b>Dräger Medical s.r.o.</b><br>Na Vyšehradě 1098, 572 01 Polička, Česká republika<br>Tel.: +420 468 001 383   E-mail: projekce@draeger.com |  | Č. PARÉ:                     |
| ODPOVĚDNÝ PROJEKTANT: ING. JAN BILOŠ                                                                 |  | VYPRACOVAL: RADOMÍR ŠEVČÍK   |  | KONTROLOVAL: MARTIN PLETICHA |
| STAVBA, OBJEKT: FN OLOMOUČ - NOVOSTAVBA II. IK A GERIATRIE<br>na pozemku p.č. 153/2, k.ú. Nová Ulice |  | STUPEŇ PD: DSPS   |  | MĚŘÍTKO: -                   |
| VÝKRES: Schéma záložního zdroje O <sub>2</sub>                                                       |  | FORMÁT A4: 03 A4   |  | Č. VÝKRESU: 08               |
| INVESTOR: FN Olomouc, I.P. Pavlova 185/6, 779 00 Olomouc                                             |  | Č. ZAKÁZKY: 160390   |  | IČO: 26700760                |