
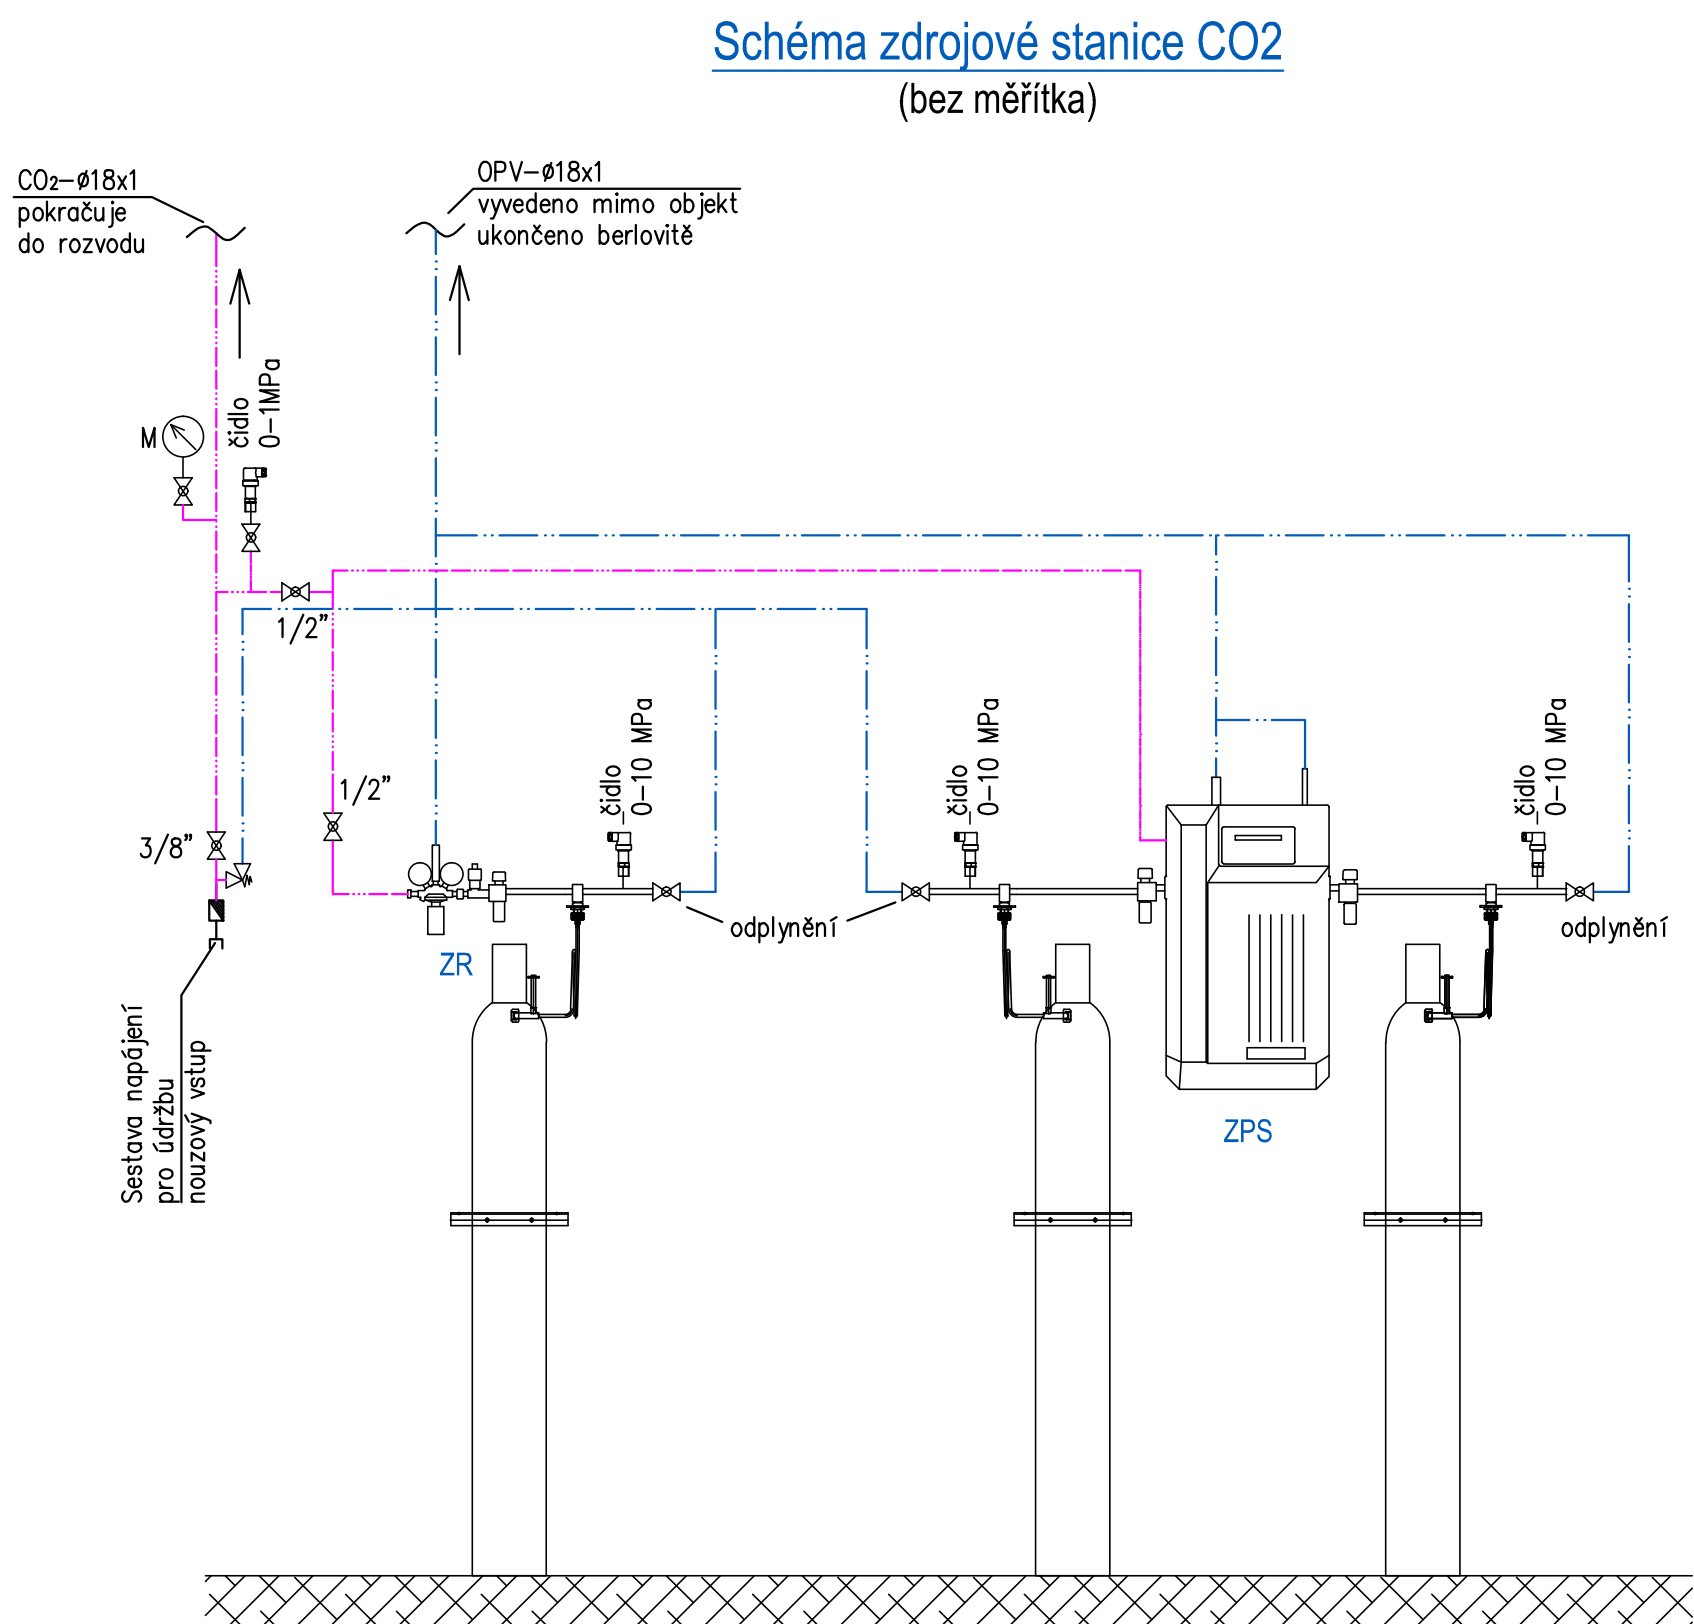


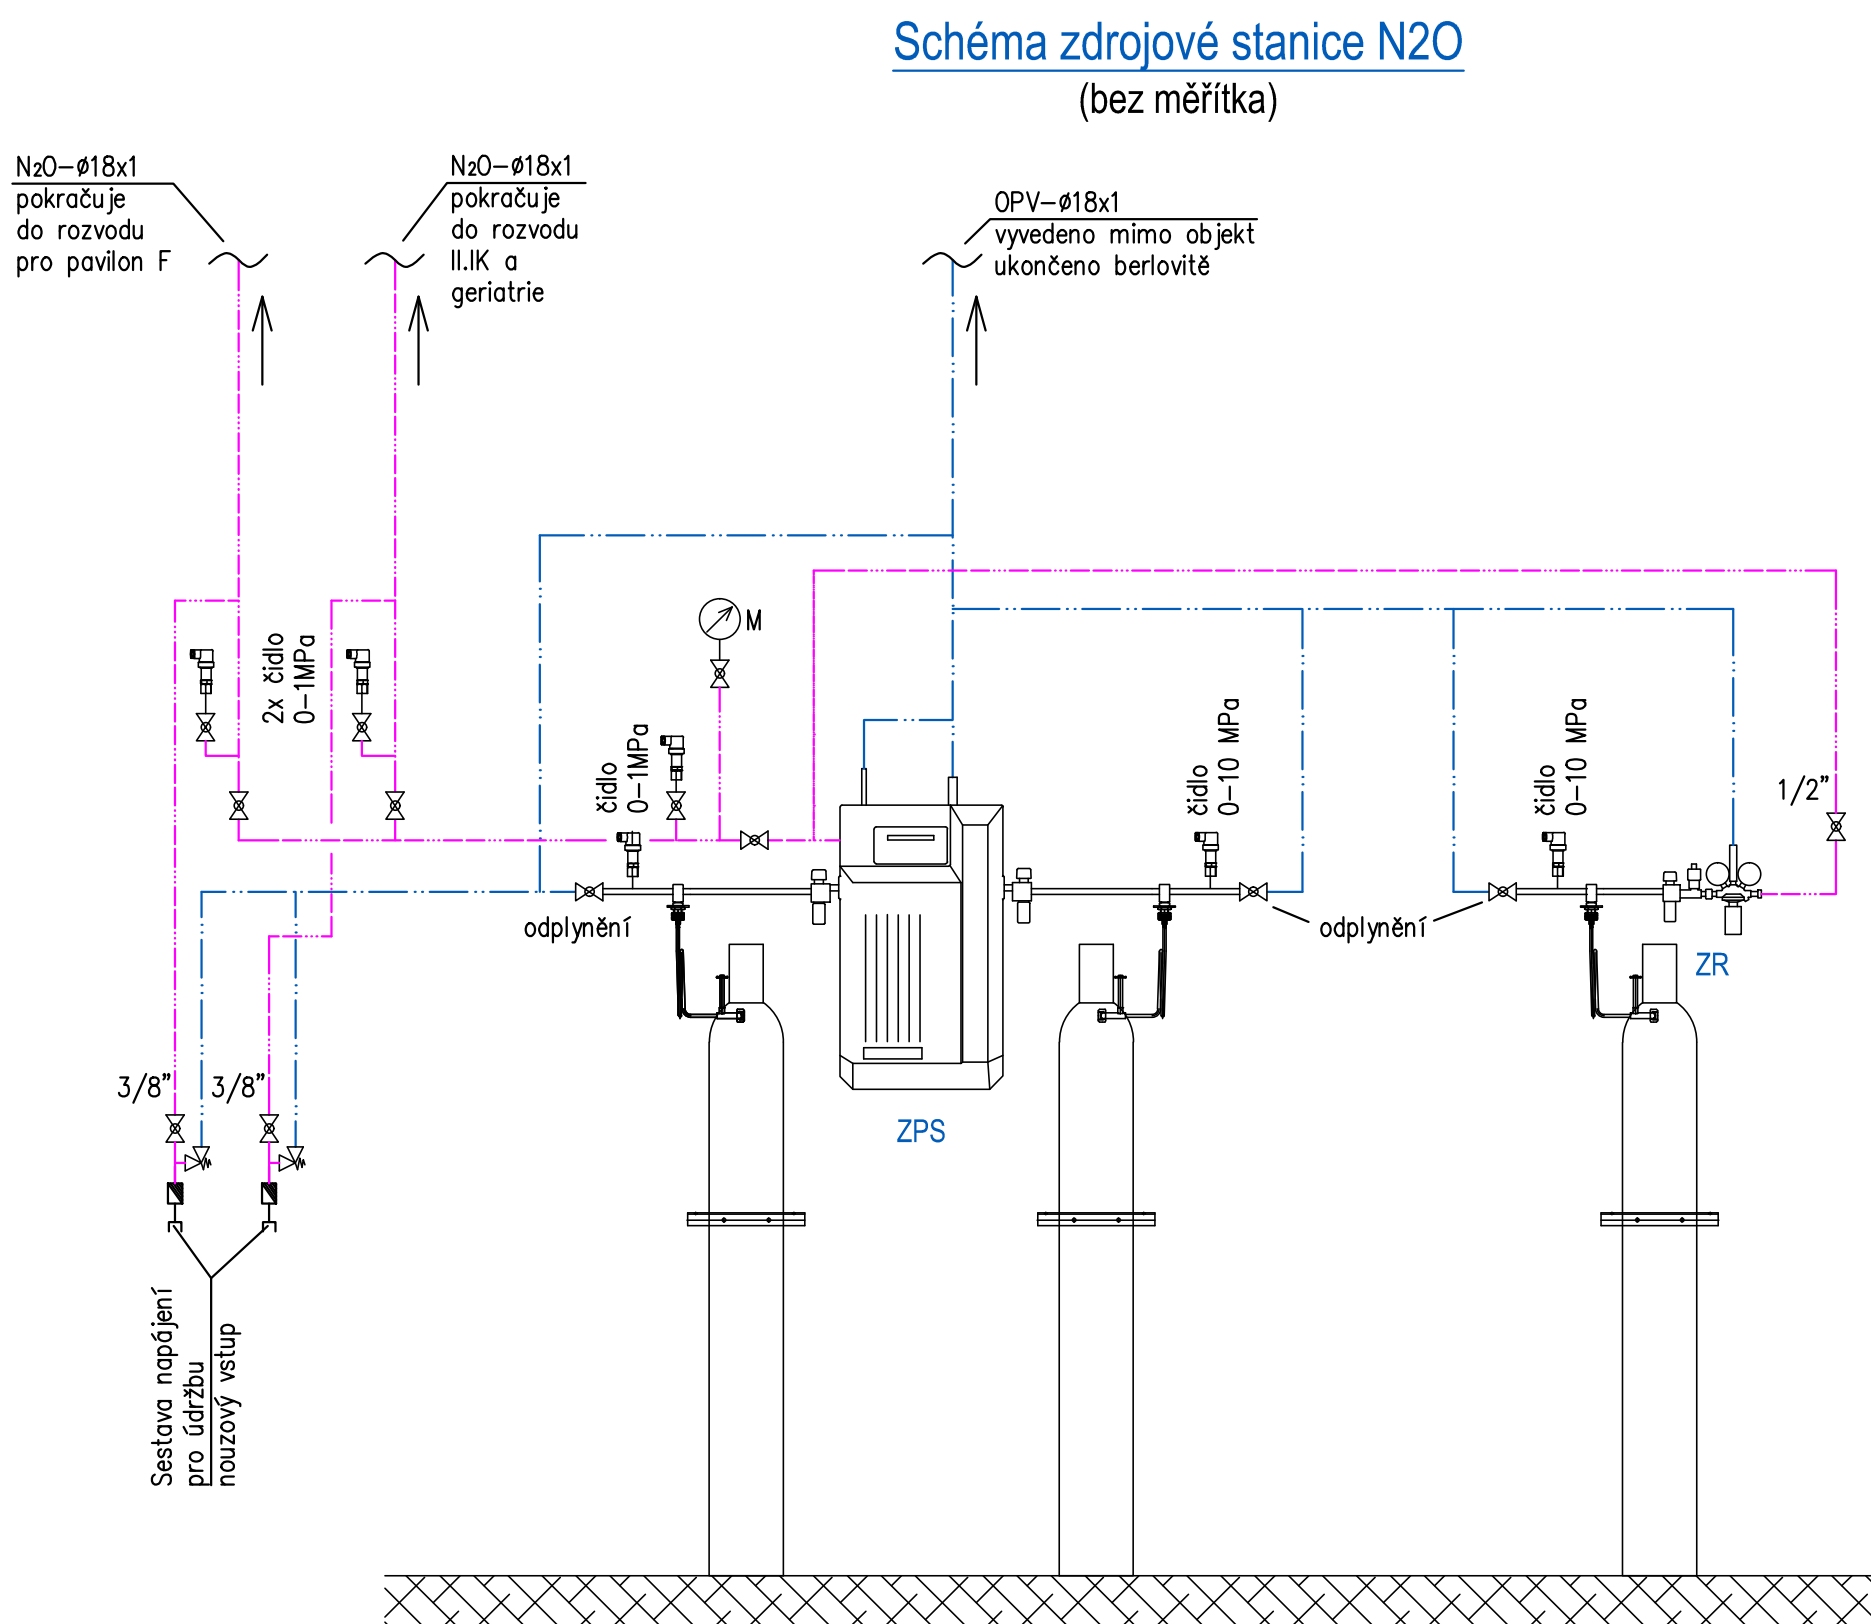

- LEGENDA:
- Potrubní rozvod oxidu dusného (N₂O)
 - Potrubní rozvod oxidu uhličitého (CO₂)
 - Odfuk od pojistných ventilů (OPV)
- ZPS Zdroj primární + sekundární (ovládaný pneumaticky); průtok 35 m³/hod
ZR Zdroj rezervní; průtok 35 m³/hod
HUV Hlavní uzavírací ventil
Uzavírací ventil
Pojistný ventil

POZNÁMKA:

Potrubí při průchodu zdmi, příčkami a stropem opatřeno ocelovou chráničkou.

Dräger		Dräger Medical s.r.o. Na Vyšehradě 1098, 572 01 Polička, Česká republika Tel.: +420 468 001 383 E-mail: projekce@draeger.com		Č. PARÉ:
ODPOVĚDNÝ PROJEKTANT: ING. JAN BILOŠ		VYPRACOVAL: RADOMÍR ŠEVČÍK		KONTROLOVAL: MARTIN PLETICHA
STAVBA, OBJEKT: FN OLOMOUČ - NOVOSTAVBA II. IK A GERIATRIE na pozemku p.č. 153/2, k.ú. Nová Ulice		STUPEŇ PD: DSPS		MĚŘÍTKO: -
VÝKRES: Schéma zdrojových stanic N ₂ O a CO ₂		FORMÁT A4: 04 A4		Č. VÝKRESU: 09
INVESTOR: FN Olomouc, I.P.Pavlova 185/6, 779 00 Olomouc		Č. ZAKÁZKY: 160390		IČO: 26700760
		DATUM: 03/2018		