


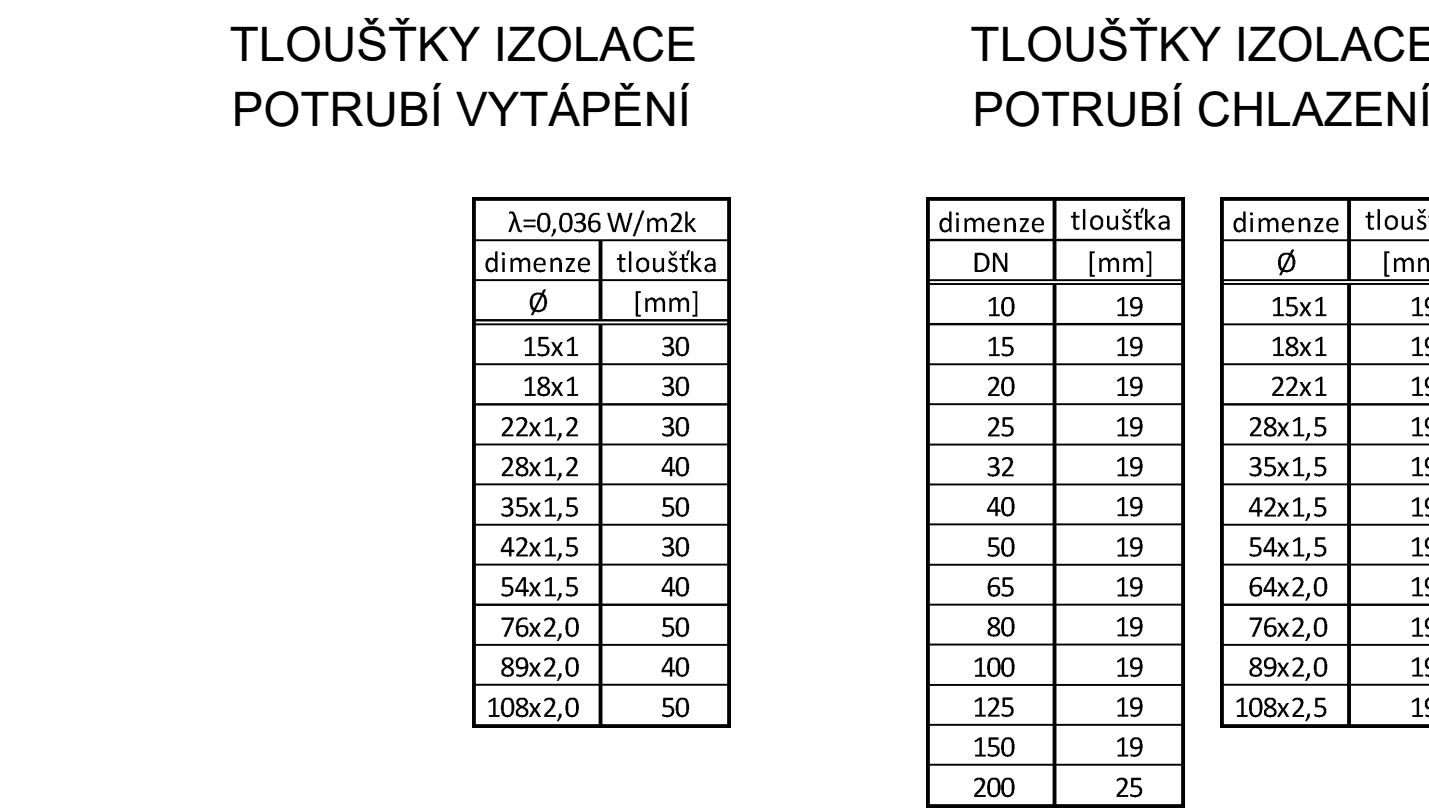

$\lambda=0,036 \text{ W/m}^2\text{K}$	
dimenze	tloušťka
$\emptyset$	[mm]
15x1	30
18x1	30
22x1,2	30
28x1,2	40
35x1,5	50
42x1,5	30
54x1,5	40
76x2,0	50
89x2,0	40
108x2,0	50

dimenze DN	tloušťka [mm]	dimenze Ø	tloušťka [mm]
10	19	15x1	19
15	19	18x1	19
20	19	22x1	19
25	19	28x1,5	19
32	19	35x1,5	19
40	19	42x1,5	19
50	19	54x1,5	19
65	19	64x2,0	19
80	19	76x2,0	19
100	19	89x2,0	19
125	19	108x2,5	19
150	19		
200	25		

	KK DN	KULOVÝ KOHOUT
	MK DN	MEZIPŘÍRUBOVÁ KLAPKA
	EMK DN	MEZIPŘÍRUBOVÁ KLAPKA SE SERVOPOHONEM
	F DN	FILTR ZÁVITOVÝ
	F DN	FILTR PŘÍRUBOVÝ
	ZK DN	ZPĚTNÁ KLAPKA ZÁVITOVÁ
	VV DN	VYVÁŽOVACÍ VENTIL NÍZKÝ PRŮTOK - ZÁVITOVÝ
	VV DN	VYVÁŽOVACÍ VENTIL STANDARDNÍ PRŮTOK - ZÁVITOVÝ
	VV DN	VYVÁŽOVACÍ VENTIL - PŘÍRUBOVÝ
	RV DN	REGULAČNÍ DVOUCESTNÝ - ZÁVITOVÝ
	RV DN	REGULAČNÍ DVOUCESTNÝ - PŘÍRUBOVÝ
	VK DN	KOHOUT VYPOUŠTĚCÍ PLNČNÍ
	AOV DN	AUTOMATICKÝ ODVZDUŠŇOVACÍ VENTIL
		TEPLOMĚR 0-100°C
		TLAKOMĚR S TRÍCESTNÝM KOHOUTEM 0-16 bar
		DIFFERENČNÍ TLAKOMĚR S TRÍCESTNÝM KOHOUTEM 0-6 bar
		PRŮTOKOVÝ MĚŘÍC TEPLA S M-BUS VÝSTUPEM

LEGENDA FC

FC1 DVOUTRUBKOVÝ KAZETOVÝ FAN-COL S INVERTOREM, TOPNÝ VÝKON 981-985 W/1 P/0 5040°C, HLADINA AKUSTICKÉHO VÝKONU 32-46,0 dB(A), PŘÍKON 9,16 W, ROZMĚR 587x587x296 mm

FC2 DVOUTRUBKOVÝ KAZETOVÝ FAN-COL S INVERTOREM, GTELENY VÝKON 446-1133 W/1 P/0 814°C, CELKOVÝ CHLADICÍ VÝKON 554-1575 W, TOPNÝ VÝKON 585-1483 W/1 P/0 5040°C, HLADINA AKUSTICKÉHO VÝKONU 32-46,5 dB(A), PŘÍKON 9,16 W, ROZMĚR 587x587x296 mm

FC3 DVOUTRUBKOVÝ KAZETOVÝ FAN-COL S INVERTOREM, GTELENY VÝKON 568-1483 W/1 P/0 814°C, CELKOVÝ CHLADICÍ VÝKON 554-1575 W, TOPNÝ VÝKON 585-1483 W/1 P/0 5040°C, HLADINA AKUSTICKÉHO VÝKONU 31-65,3 dB(A), PŘÍKON 10,55 W, ROZMĚR 587x587x296 mm

FC4 DVOUTRUBKOVÝ KAZETOVÝ FAN-COL S INVERTOREM, GTELENY VÝKON 1442-5846 W/1 P/0 814°C, CELKOVÝ CHLADICÍ VÝKON 2742-7292 W, TOPNÝ VÝKON 2702-7120 W/1 P/0 6040°C, HLADINA AKUSTICKÉHO VÝKONU 142-160,7 dB(A), PŘÍKON 10,133 W, ROZMĚR 800x900x307 mm

VZ1	TELEFONNÝ ZÁRÍZENÍ
VZ2	VZ1.JEDNOTKA PR. 1NP LÚŽOVČANÁ ČÁST - TOPNÝ VÝKON 40,0 W při 70/50°C, CHLAĐIČ VÝKON 42,5 W při 8/14°C
VZ3	VZ2.JEDNOTKA PR. 3NP LÚŽOVČANÁ ČÁST - TOPNÝ VÝKON 49,0 W při 70/50°C, CHLAĐIČ VÝKON 42,5 W při 8/14°C
VZ13	VZ2.JEDNOTKA PR. 2NP INTERNA - TOPNÝ VÝKON 57,0 W při 70/50°C, CHLAĐIČ VÝKON 46,6 W při 8/14°C
VZ14	VZ2.JEDNOTKA PR. 1NP INTERNA - TOPNÝ VÝKON 57,0 W při 70/50°C, CHLAĐIČ VÝKON 46,6 W při 8/14°C
VZ15	VZ2.JEDNOTKA PR. 1NP - TOPNÝ VÝKON 21,50-10,0 W při 70/50°C
VZ16	VZ2.JEDNOTKA PR. ZÁKROKOVÝ KÁD - TOPNÝ VÝKON 20,49-9,0 W při 70/50°C
VZ17	VZ2.JEDNOTKA VÝKONOVÝ MÍSTNOSTI - TOPNÝ VÝKON 20,49 W při 70/50°C, CHLAĐIČ VÝKON 28,9 W při 8/14°C
VZ18	VZ2.JEDNOTKA PR. ŠATNY - TOPNÝ VÝKON 29,9 W při 70/50°C, CHLAĐIČ VÝKON 21,1 W při 8/14°C
VZ19	VZ1 ZÁRÍZENÍ - ZOBROJ. CHLAĐAD - PRO CELOROČNÍ CHLAZENÍ
VZ19.02	VZ1 ZÁRÍZENÍ - SUCHÝ CHLAĐAD

POZNÁMKA : v MÍSTNOSTECH s CHLADÍCÍMI/TOPNÝMI STROPY
BUDE NOSNÝ ROŠT PRO SDK KONSTRUKCI PŘÍZPUSOBEN
POTŘEBÁM CHLADÍCÍCH STROPŮ (ROZTEČ 333 mm). ROZMÍSTĚNÍ
VEŠKERÝCH KONCOVÝCH VRVKU PROSTUPUJÍCÍCH CHLADÍCÍMI /
TOPNÝMI SDK PODHLEDY BUDOU DOPŘESNĚNÝ V RPD.

REVIZE ZE DNE 2.5.2016 - ZMENA OHREVVU TV

TEL: 0052 - 244 07 10, 01 11			
MAJITEL: Fakultní nemocnice Olomouc, I. P. Pavlova 185/6, 779 00 Olomouc Jméno: FN OLMOUC - NOVOSTAVBA II. A K GERIATRIE na pozemku p.č. 153/2, k.ú. Nová Ulice		AUTORIZOVANÝ KONTAKT:	
ÚSTUP: FN OLMOUC - NOVOSTAVBA II. A K GERIATRIE STUPEN: DOUMENTACE PRO ZHOTOVITELNÉ STAVBY			
ZÁKLADNÍ OZNÁMENÍ: S 01 - NOVOSTAVBA II. A K GERIATRIE S 02 - PŘÍSTAVBA MÍST D 1.4.A. ZARÍZENÍ PRO VYTÁPĚNÍ D 1.4.B. ZARÍZENÍ PRO OCHLAZOVÁNÍ		PRÁCE: Adam Rujbr Architects Stavba 22. 01.2018 (stavba) - 01.04.2018 (stavba) 01.04.2018 (stavba) - 01.04.2018 (stavba) 01.04.2018 (stavba) - 01.04.2018 (stavba) 01.04.2018 (stavba) - 01.04.2018 (stavba)	
OPOŘENÝ PREZIDENT: MINIVOL.CZ PROJEKTANT: ALLES INALIT VÝKONOVATEL: ALLES INALIT CENOVÝ PRŮBĚH: MINIVOL.CZ	OPOŘENÝ PROJEKTANT: Ing. arch. ADAM RUJBR ARCHITEKT: Ing. arch. ADAM RUJBR RP: Ing. MICHAL ŠURMA		
C. DOKUMENTACE DOKUMENTACE	C. DOKUMENTACE DOKUMENTACE	C. DOKUMENTACE DOKUMENTACE	C. DOKUMENTACE DOKUMENTACE
Schéma zapojení	04/2018	NENÍ	D 1.4.A-B:10

POZNÁMKA : UZÁVĚRY 6, 4, 12, 13 A 18 BUDE DEMONTOVÁNA PÁKA (PÁKU ZAVĚSIT NA ARMATÚRU)
DETAIL ZAPOJENÍ OHŘÍVAČŮ A TABULKA STAVU ARMATÚR BUDU ZALAMOVANÉ VYVĚŠENÉ V PROSTORU VÝMĚNÍKOVÉ STANICE
NA VIDITELNÉM MÍSTĚ
PŘI ODSTAVCE KONKRÉTNÍHO ZAŘÍZENÍ MUSÍ BÝT VYRAZENO
Z PROVOZU I PRÍSLUŠNÉ OBĚHOVÉ ČERPADLO
DOPORUČUJEME PŘI VÝHLÝSE SERVISU (PŘI ZAMĚŘENÍ VÝMĚNY) TU
ZAKOPIRIT NÁHRADNÍ DÍLSKY. VÝMĚNÍK - NENAMONTOVANÝ 8/2 FEVERA