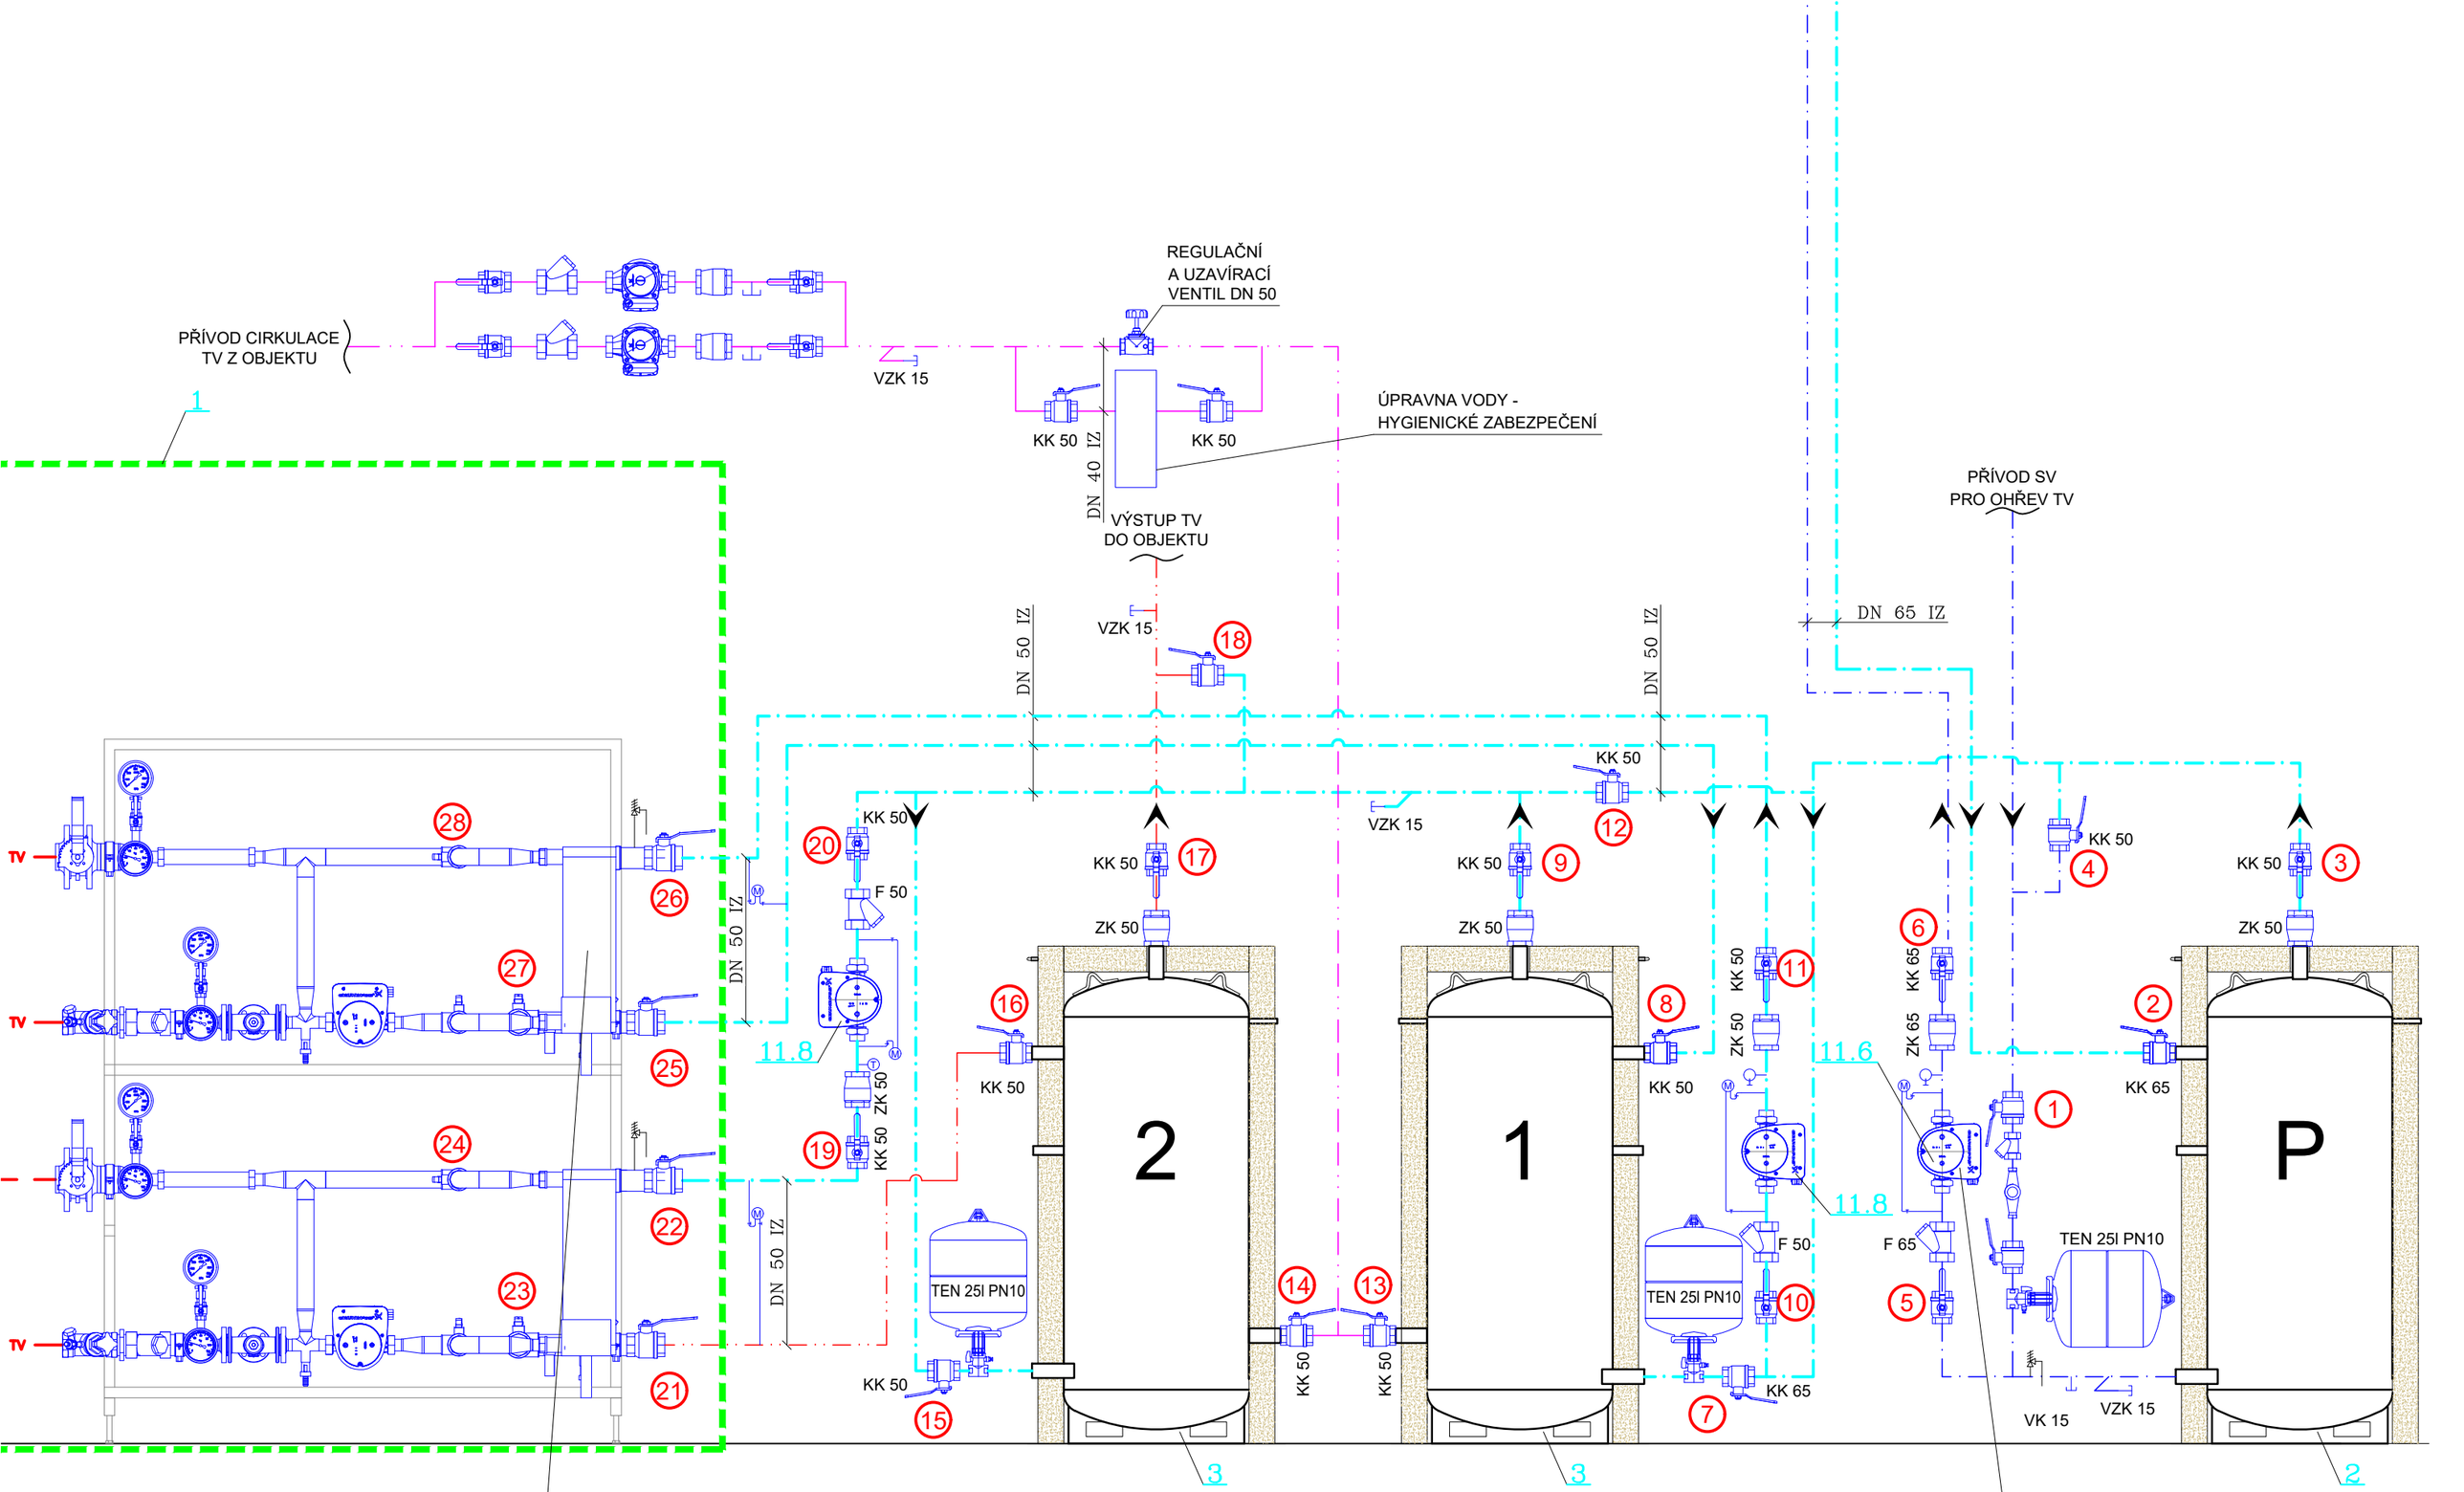

STÁVAJÍCÍ BLOK OHŘEVU TV BUDE UPRAVEN TAK, ABY BYLY OBA DESKOVÉ VÝMĚNÍKY V PROVOZU SOUČASNĚ, ÚPRAVU PROVEDE DODAVATEL VÝMĚNÍKOVÉ STANICE

OTÁČKY ČERPADLA BUDOU ELEKTRONICKY OVLÁDÁNYTAK, ABY NEDOCHÁZELO K POKLESU TEPLOTY ZA ODDĚLOVACÍM VÝMĚNÍKEM POD 48°C. PŘI ROZDÍLU TEPLOT NIŽŠÍM JAK 5°C MEZI TEPLOTOU V PŘEDEHŘÍVACÍ NÁDRŽI A TEPLOTOU V GLYKOLOVÉM OKRUHU BUDE CHOD ČERPADLA BLOKOVÁN

VODOMĚR S IMPULSNÍM VÝSTUPEM (1l = 1 IMPULS)