


VZT7a - VĚTRÁNÍ LEDNIC

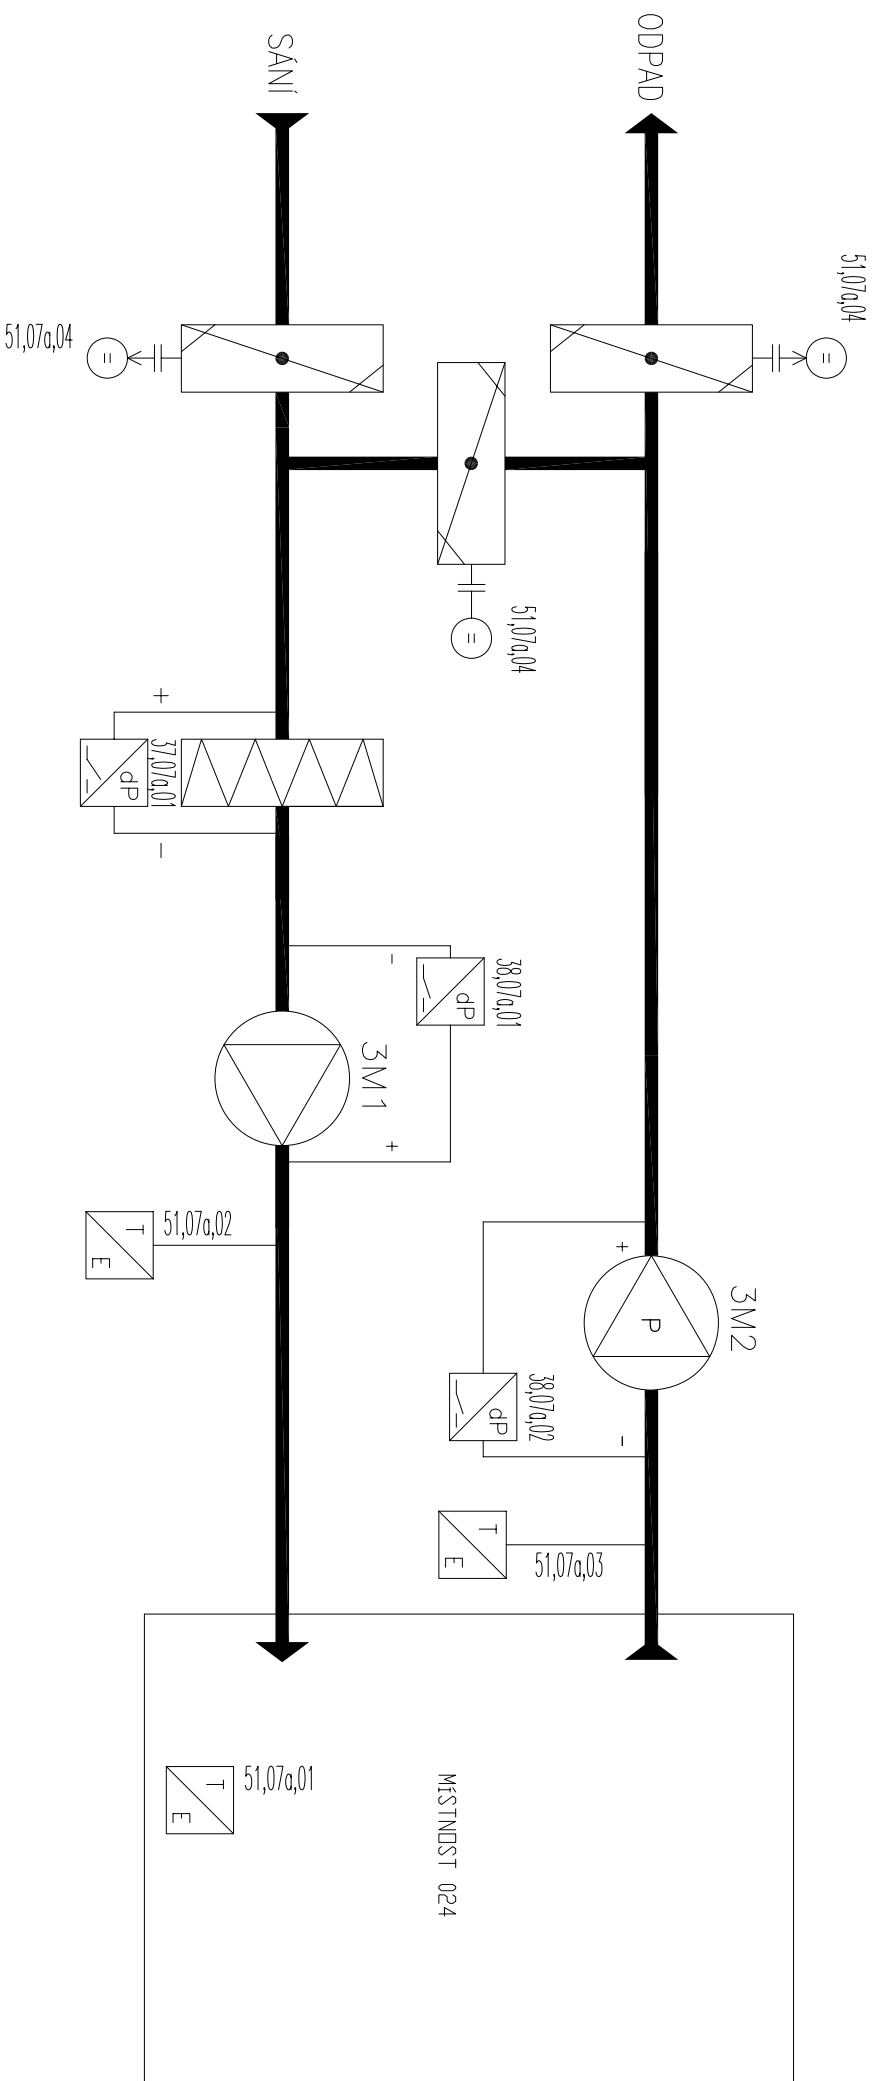

DZNAČENÍ	ZAŘÍZENÍ	P[kW]	I[A]	U, f	
3M1	VENTILÁTOR PŘÍVODNÍ	1,0	1,97	3×400V, 50Hz	±C
3M2	VENTILÁTOR DDTAHOVÝ	1,0	1,97	3×400V, 50Hz	

 $\pm 0,000 = 228,70 \text{ m n.m. Bpv}$

novostavba lékárny Fakultní nemocnice Olomouc

objednatel : Fakultní nemocnice Olomouc, I.P. Pavlova 6, 775 20 Olomouc
místo stavby : areál FN Olomouc, ul. I.P. Pavlova, p.č. 711/1, k.ú. Nová Ulice
stavení p.d. : dokumentace pro provádění stavby
gener. projektant : ateliér-r, spol.s r.o., Uhebná 27, 772 00 Olomouc
zpracovatel částí : Ing. Petr Lysický, ELMAR group, s.r.o. Smržická 115/13, Prostějov
datum : srpen 2014

část :
obsah :
**SO.01 a.4.4 zařízení pro měření a regulaci
Technologické schéma větrání lednic**

a.4.4.10



 architektické řešení : miroslav pospíšil, ateliér-r, s.r.o., uhelná 27, olomouc, e-mail : m.pospisil@atelier-r.cz, web : www.atelier-r.cz