Vytápění, zdravotechnika, plyn

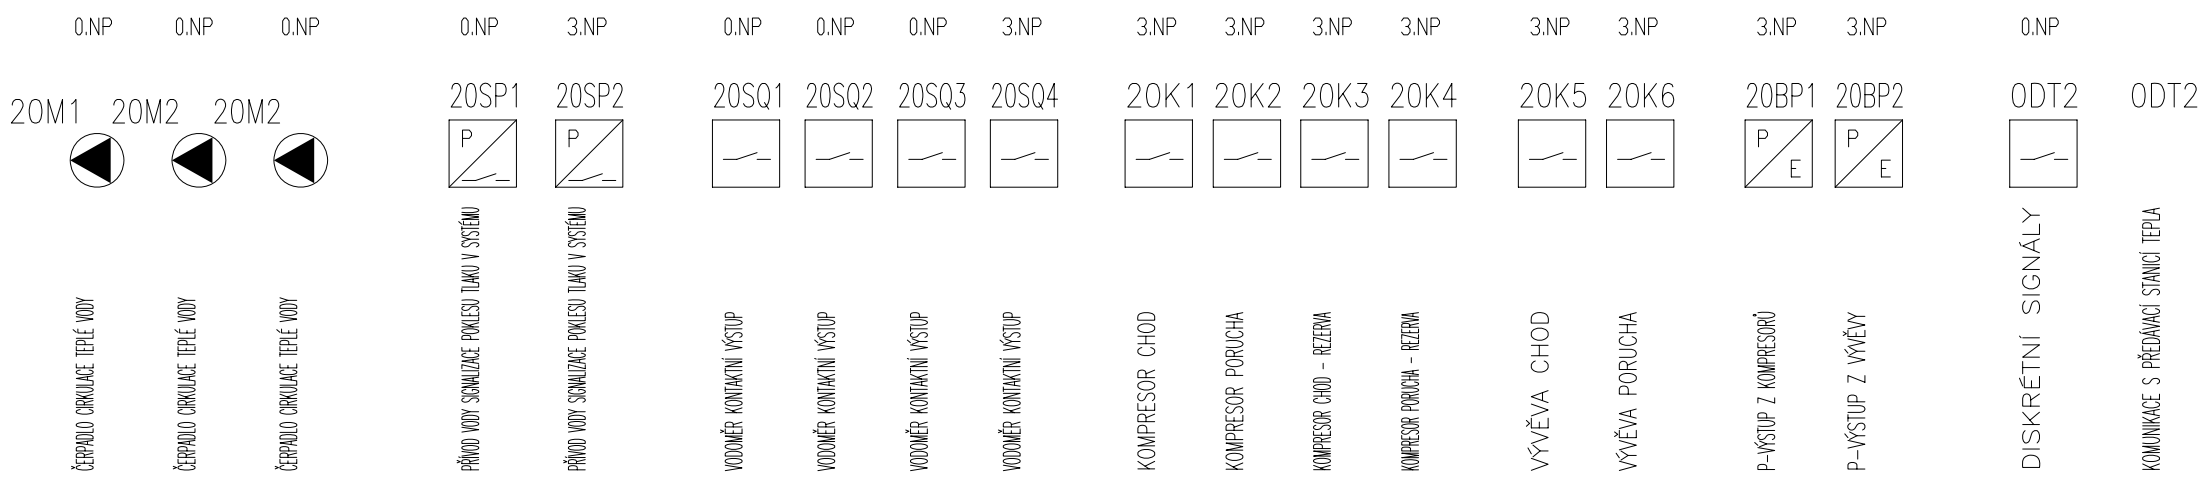

OZNAČENÍ	ZAŘÍZENÍ	P[kW]	I[A]	U, f
20M1	ČERPADLO CIRKULACE	-	-	1x230V, 50Hz
20M2	ČERPADLO CIRKULACE	-	-	1x230V, 50Hz
20M3	ČERPADLO CIRKULACE	-	-	1x230V, 50Hz

±0,000 = 228,70 m n.m. Bpv

novostavba lékárny Fakultní nemocnice Olomouc

objednavatel :	Fakultní nemocnice Olomouc, I.P.Pavlova 6, 775 20 Olomouc
místo stavby :	areál FN Olomouc, ul. I.P.Pavlova, p.č.711/1, k.ú. Nová Ulice
stupeň p.d. :	dokumentace pro provádění stavby
gener. projektant :	ateliér-r, spol.s r.o., Uhelná 27, 772 00 Olomouc
zpracovatel části :	Ing. Petr Lysický, ELMAR group, s.r.o. Smržická 115/13, Prostějov
datum :	srpen 2014
část :	**S0.01 a.4.4 zařízení pro měření a regulaci**
obsah :	**Schéma vytápění, zdravotechnika, plyn**

a.4.4.11

architektonické řešení : miroslav pospíšil, ateliér-r,s.r.o., uhelná 27, olomouc, e-mail : m.pospisil@atelier-r.cz, web : www.atelier-r.cz