


VZT3 - KLIMATIZACE INFUZNÍ ROZTOKY V 3.NP

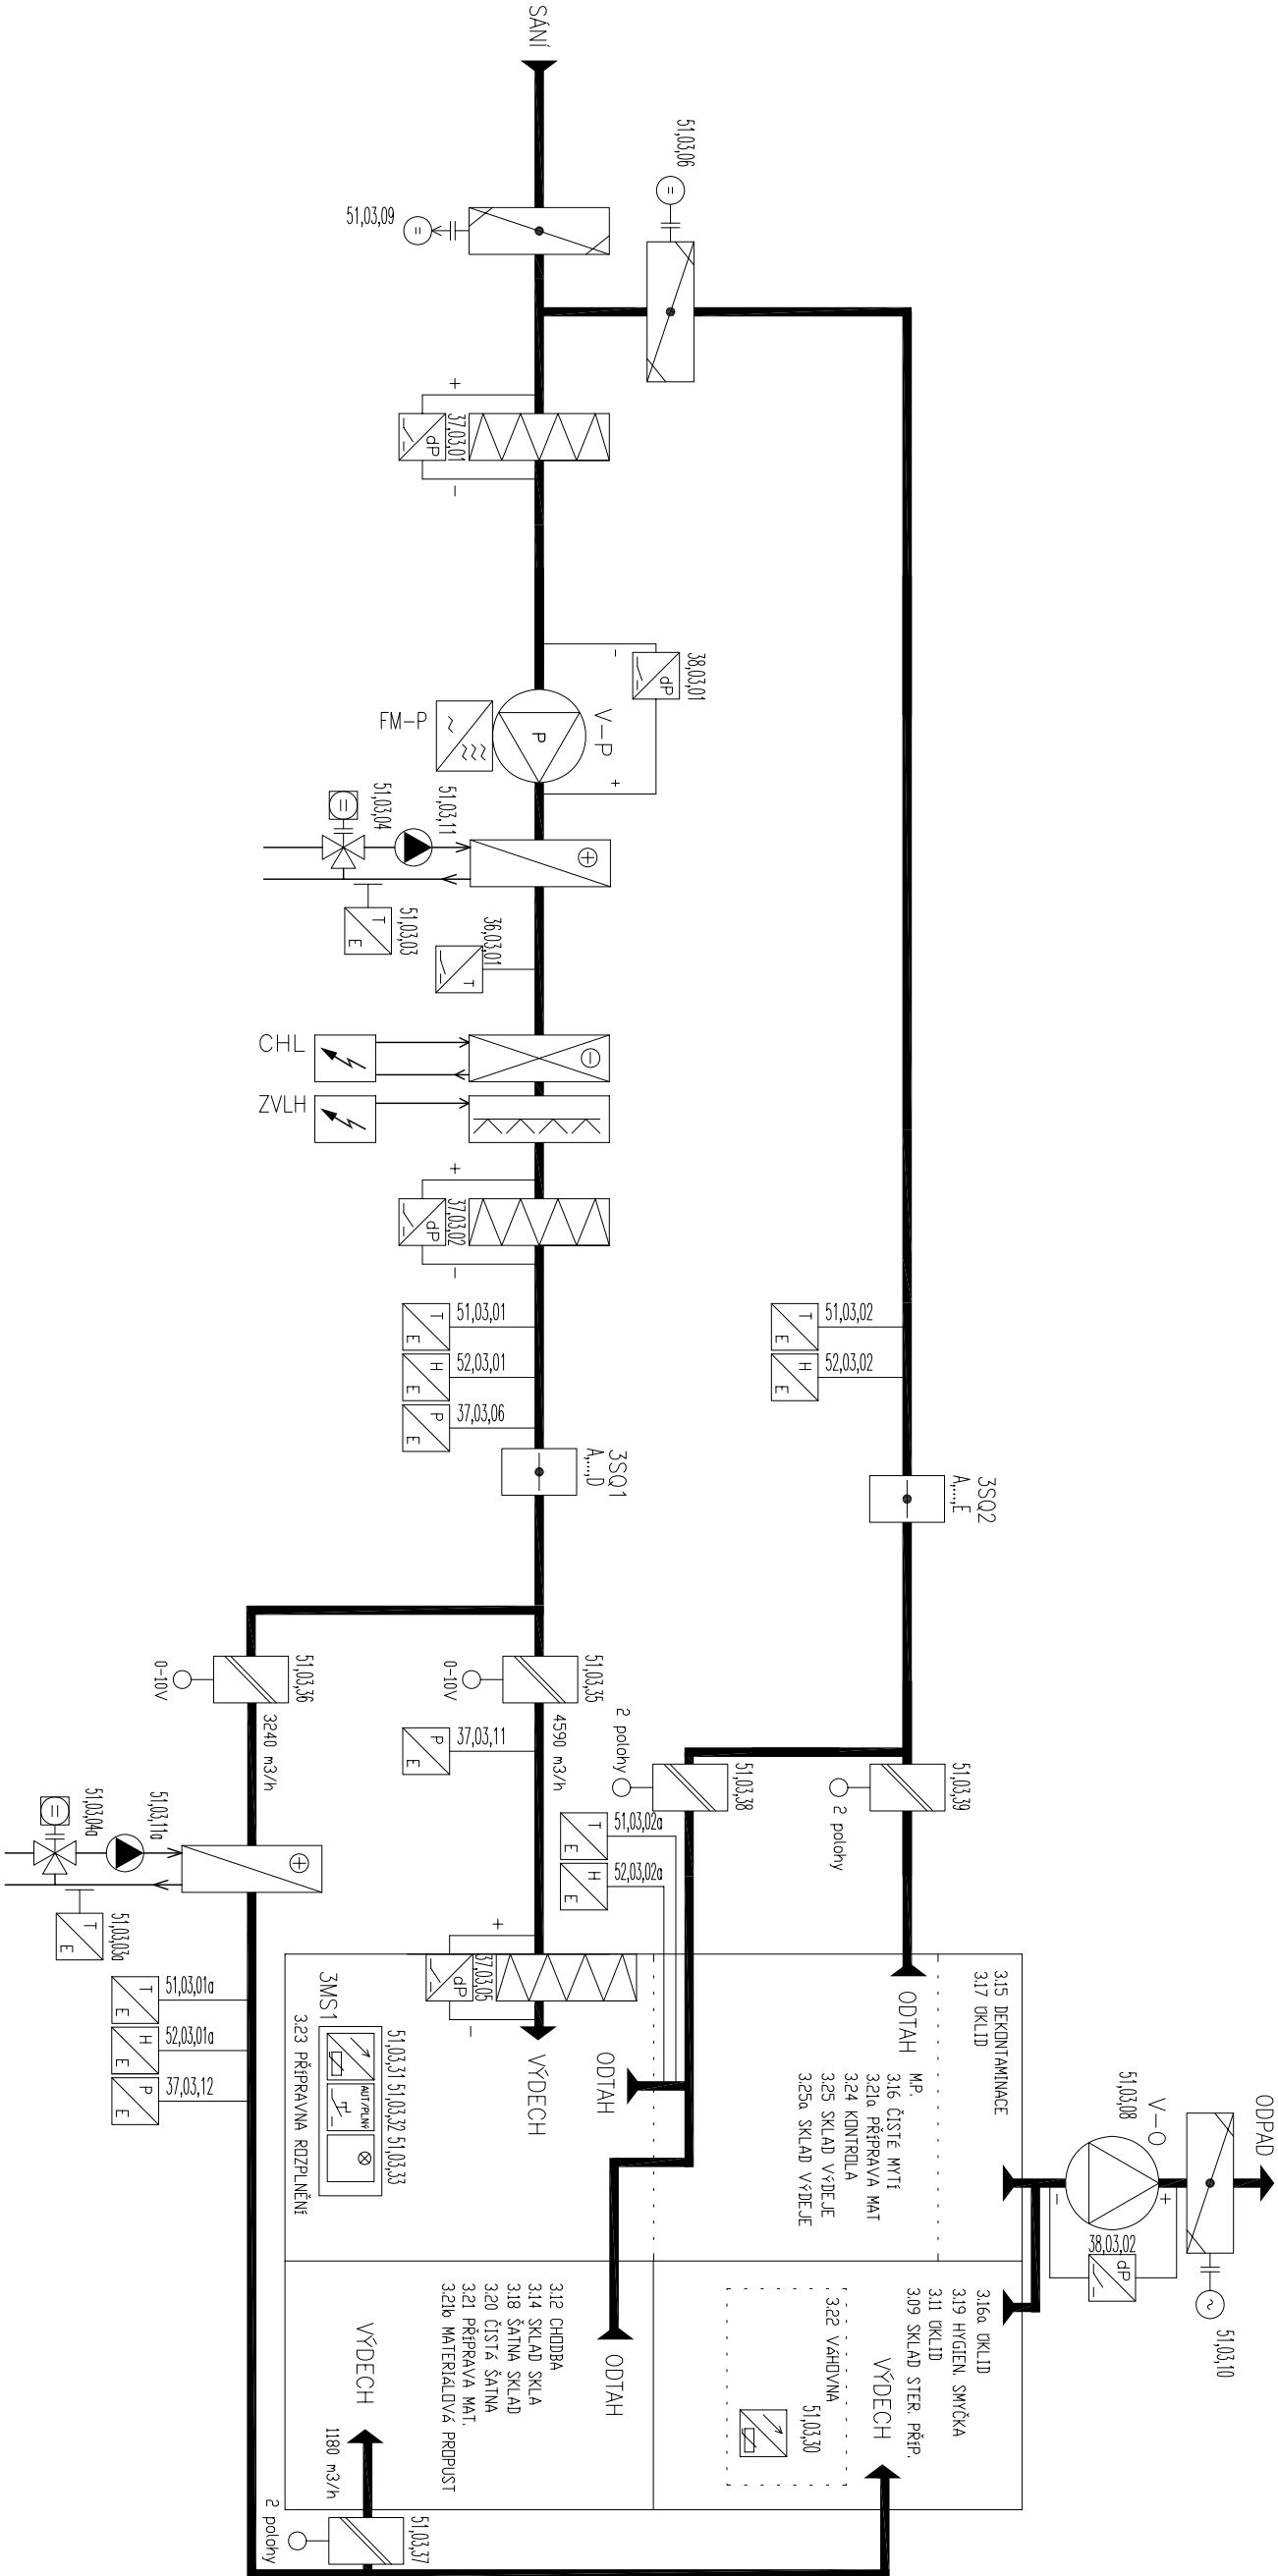

označení	zařízení	PKWJ	IAJ	U, f	poznámka
V-P	VENTILATOR PŘÍVODNÍ	7,5	13,9	3x400V, 50Hz	řízení otáček frekvenčním měničem
V-O	VENTILATOR ODTAHOVÝ	2,5	4,1	3x400V, 50Hz	
51.03.11	ČERPADLO OTOPNÉ VODY	0,045	0,38	1x230V, 50Hz	
51.03.10	ČERPADLO OTOPNÉ VODY	0,045	0,38	1x230V, 50Hz	
CHL	CHLAZENÍ				
ZVLH	ZVLHČOVÁNÍ				

±0,000 = 228,70 m n.m. Bpv

novostavba lékárný Fakultní nemocnice Olomouc

objednatel : Fakultní nemocnice Olomouc, I.P. Pavlova 6, 775 20 Olomouc
místo stavby : areál FN Olomouc, ul. I.P. Pavlova, p.č. 711/1, k.ú. Nová Ulice
stupeň p.d. : dokumentace pro provádění stavby
gener. projektant : ateliér-*, spol.s r.o., Uhlířská 27, 772 00 Olomouc
zpracoval částí : Ing. Petr Lyseký, ELMAR group, s.r.o. Smržská 115/13, Prostějov
datum : srpen 2014

SO.01 a.4.4 zařízení pro měření a regulaci
Technologické schéma VZT 3

a.4.4.5