


VZT4 - KLIMATIZACE CYTOSTATIK V 2.NP

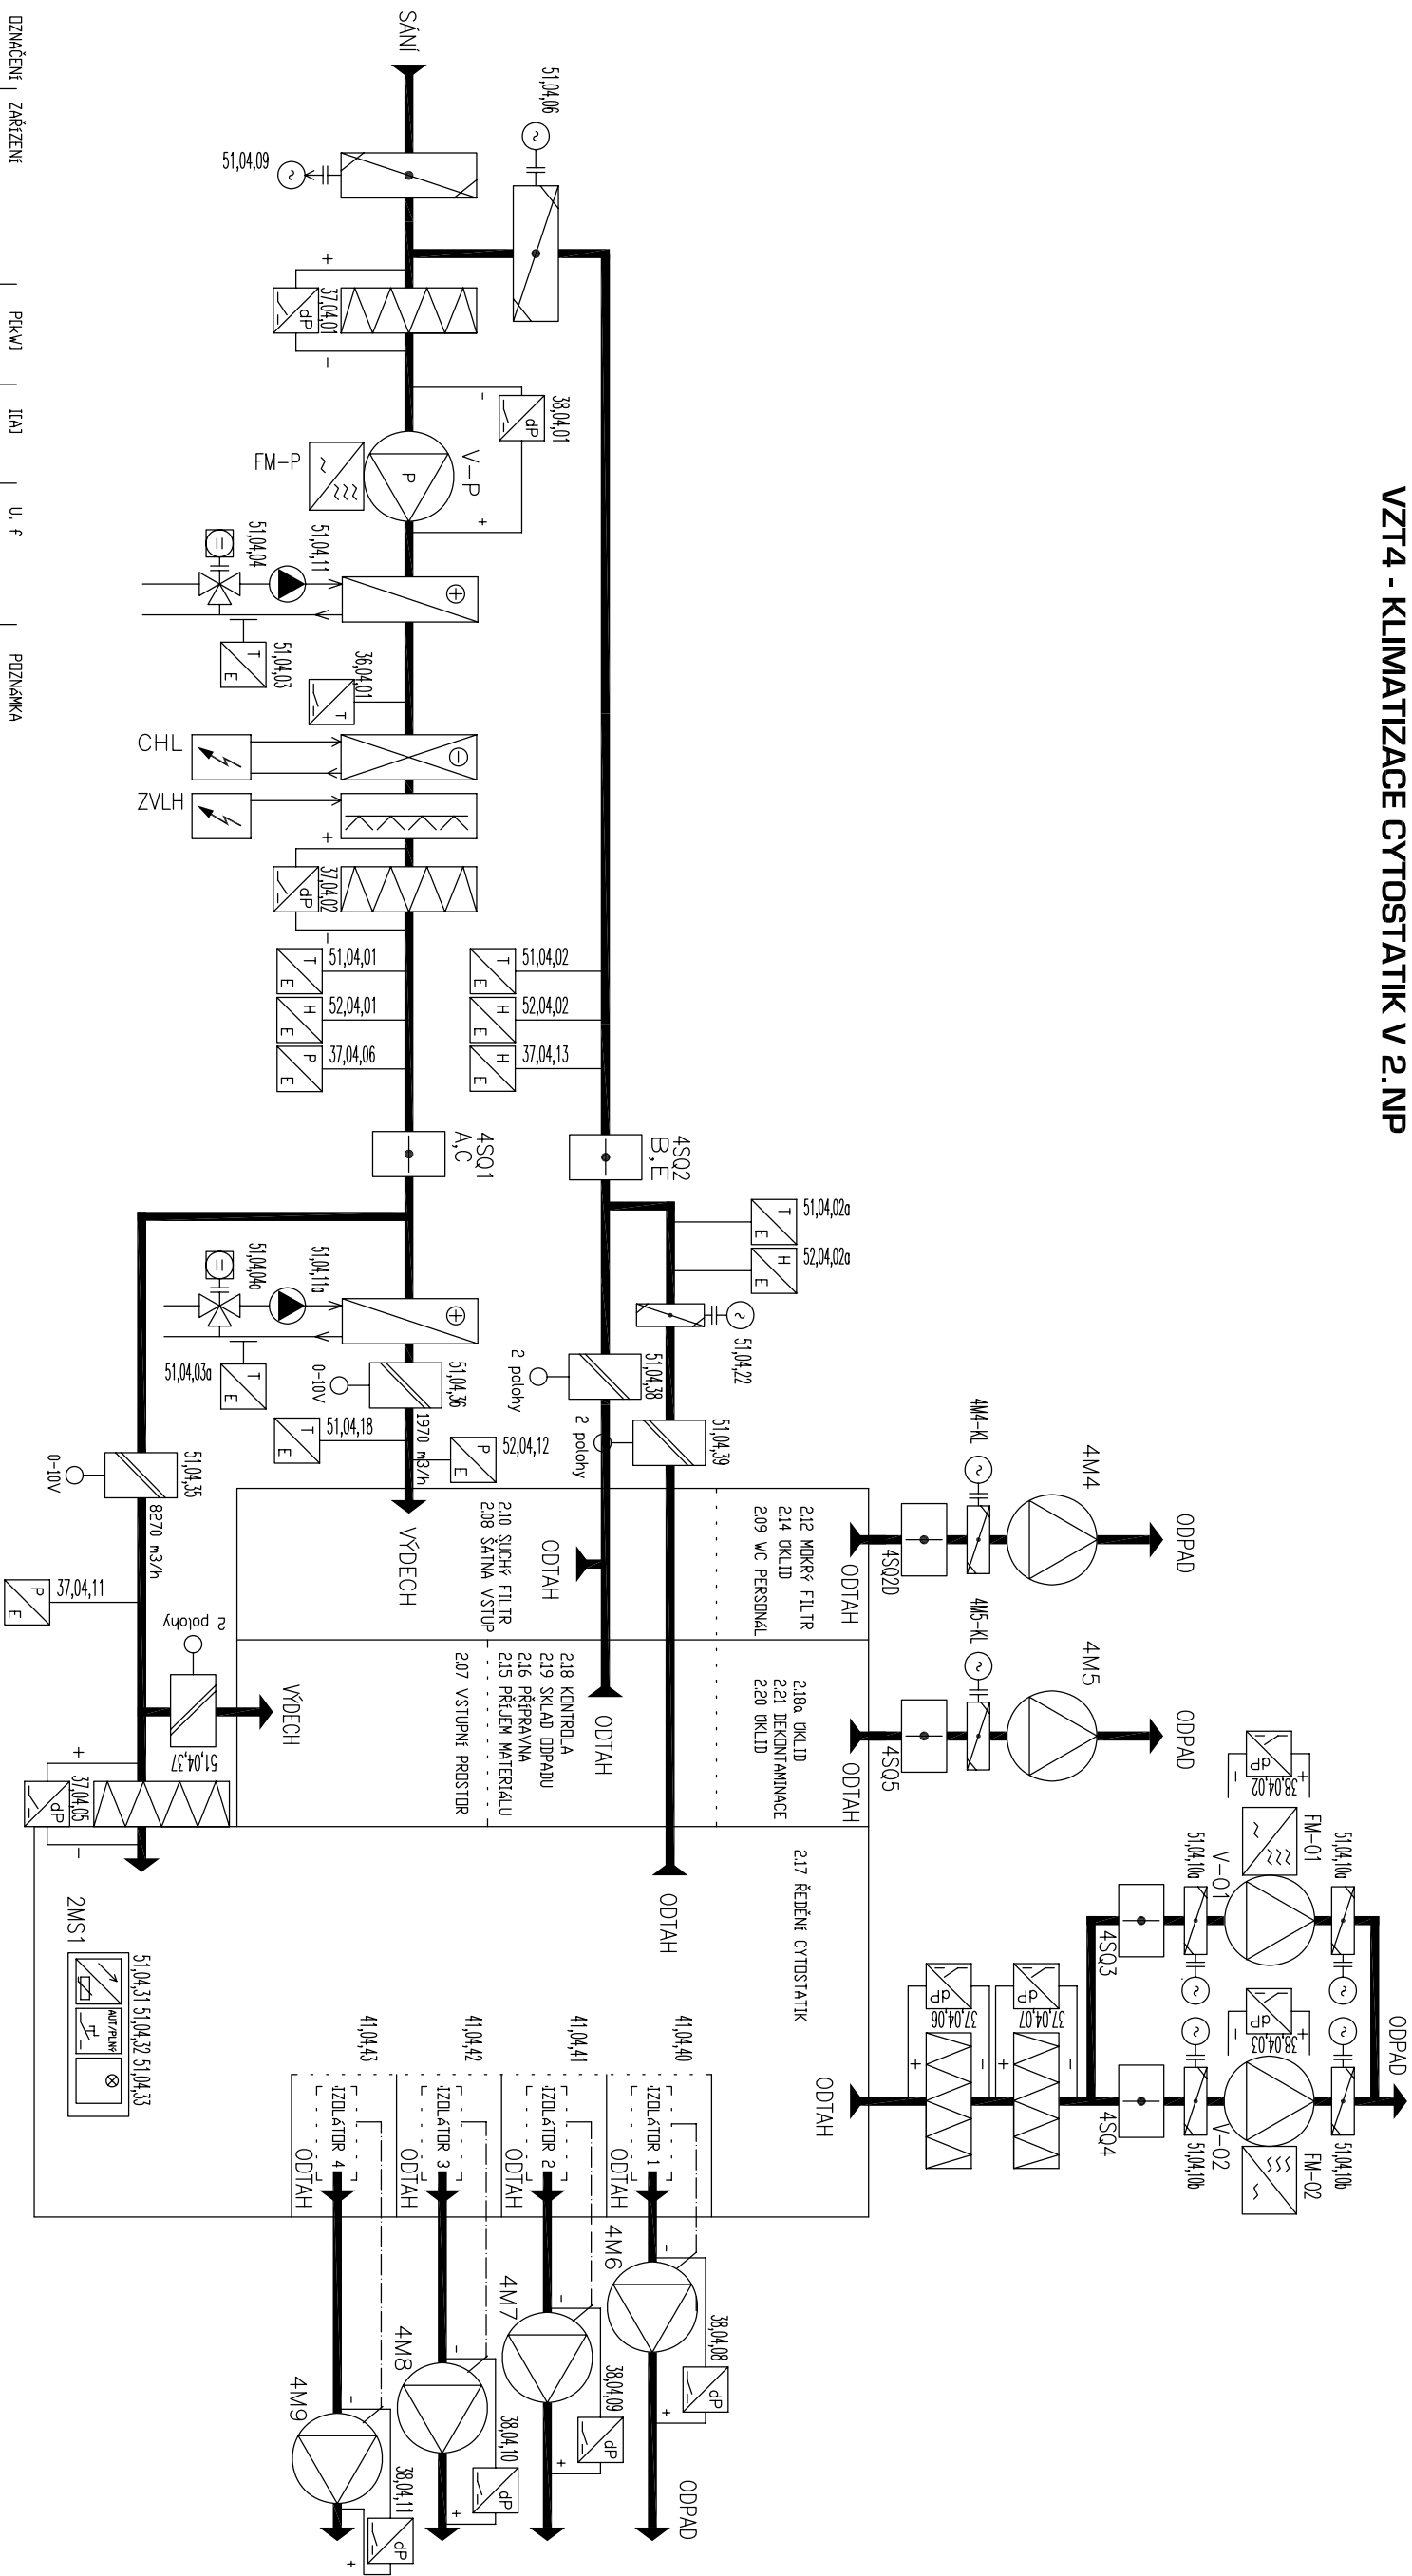

DZNAČENÍ	ZARÍZENÍ	PLK[W]	IT[A]	U, f	POZNÁMKA
V-P	VENTILÁTOR PŘEVODNÍ	15,0	28,4	3x400V, 50Hz	řízení otáček frekvenčním měničem řízení otáček frekvenčním měničem
V-01	VENTILÁTOR DDTAHOVÝ	1,1	3,0	3x400V, 50Hz	
V-02	VENTILÁTOR DDTAHOVÝ	1,1	3,0	3x400V, 50Hz	
51,04,11	ČERPADLO OTOPNÉ VODY	0,12	1,05	1x230V, 50Hz	
51,04,16	ČERPADLO OTOPNÉ VODY	0,045	0,38	1x230V, 50Hz	
4M4	VENTILÁTOR DDTAHO	0,6	1,0	3x400V, 50Hz	
4M5	VENTILÁTOR DDTAHO	0,6	1,0	3x400V, 50Hz	
4M6	VENTILÁTOR DDTAHO	1,05	-	1x230V, 50Hz	
4M7	VENTILÁTOR DDTAHO	1,05	-	1x230V, 50Hz	
4M8	VENTILÁTOR DDTAHO	1,05	-	1x230V, 50Hz	
4M9	VENTILÁTOR DDTAHO	1,05	-	1x230V, 50Hz	
CHL	CHLAZENÍ				
ZVLH	ZVLHČOVÁNÍ				

±0,000 = 228,70 m n.m. Bpv

novostavba lékárný Fakultní nemocnice Olomouc

objednatel: Fakultní nemocnice Olomouc, I.P. Pavlova 6, 775 20 Olomouc
místo stavby: areál FN Olomouc, ul. I.P. Pavlova, p.č. 711/1, k.ú. Nové Ulice
stavební p.ú.: dokumentace pro provedení stavby
gener. projektant: ateliery, spol.s r.o., Uhlířská 27, 772 00 Olomouc
zpracovatel částí: Ing. Petr Lyáček, ELMAH group, s.r.o. Smržická 115/13, Prostějov
datum: červen 2013

část: SO.01 a.4.4 zařízení pro měření a regulaci
obsah: Technologické schéma VZT 4

a.4.4.6