


VZT7 - VĚTRÁNÍ ŠATEN A SKLADŮ V O.NP

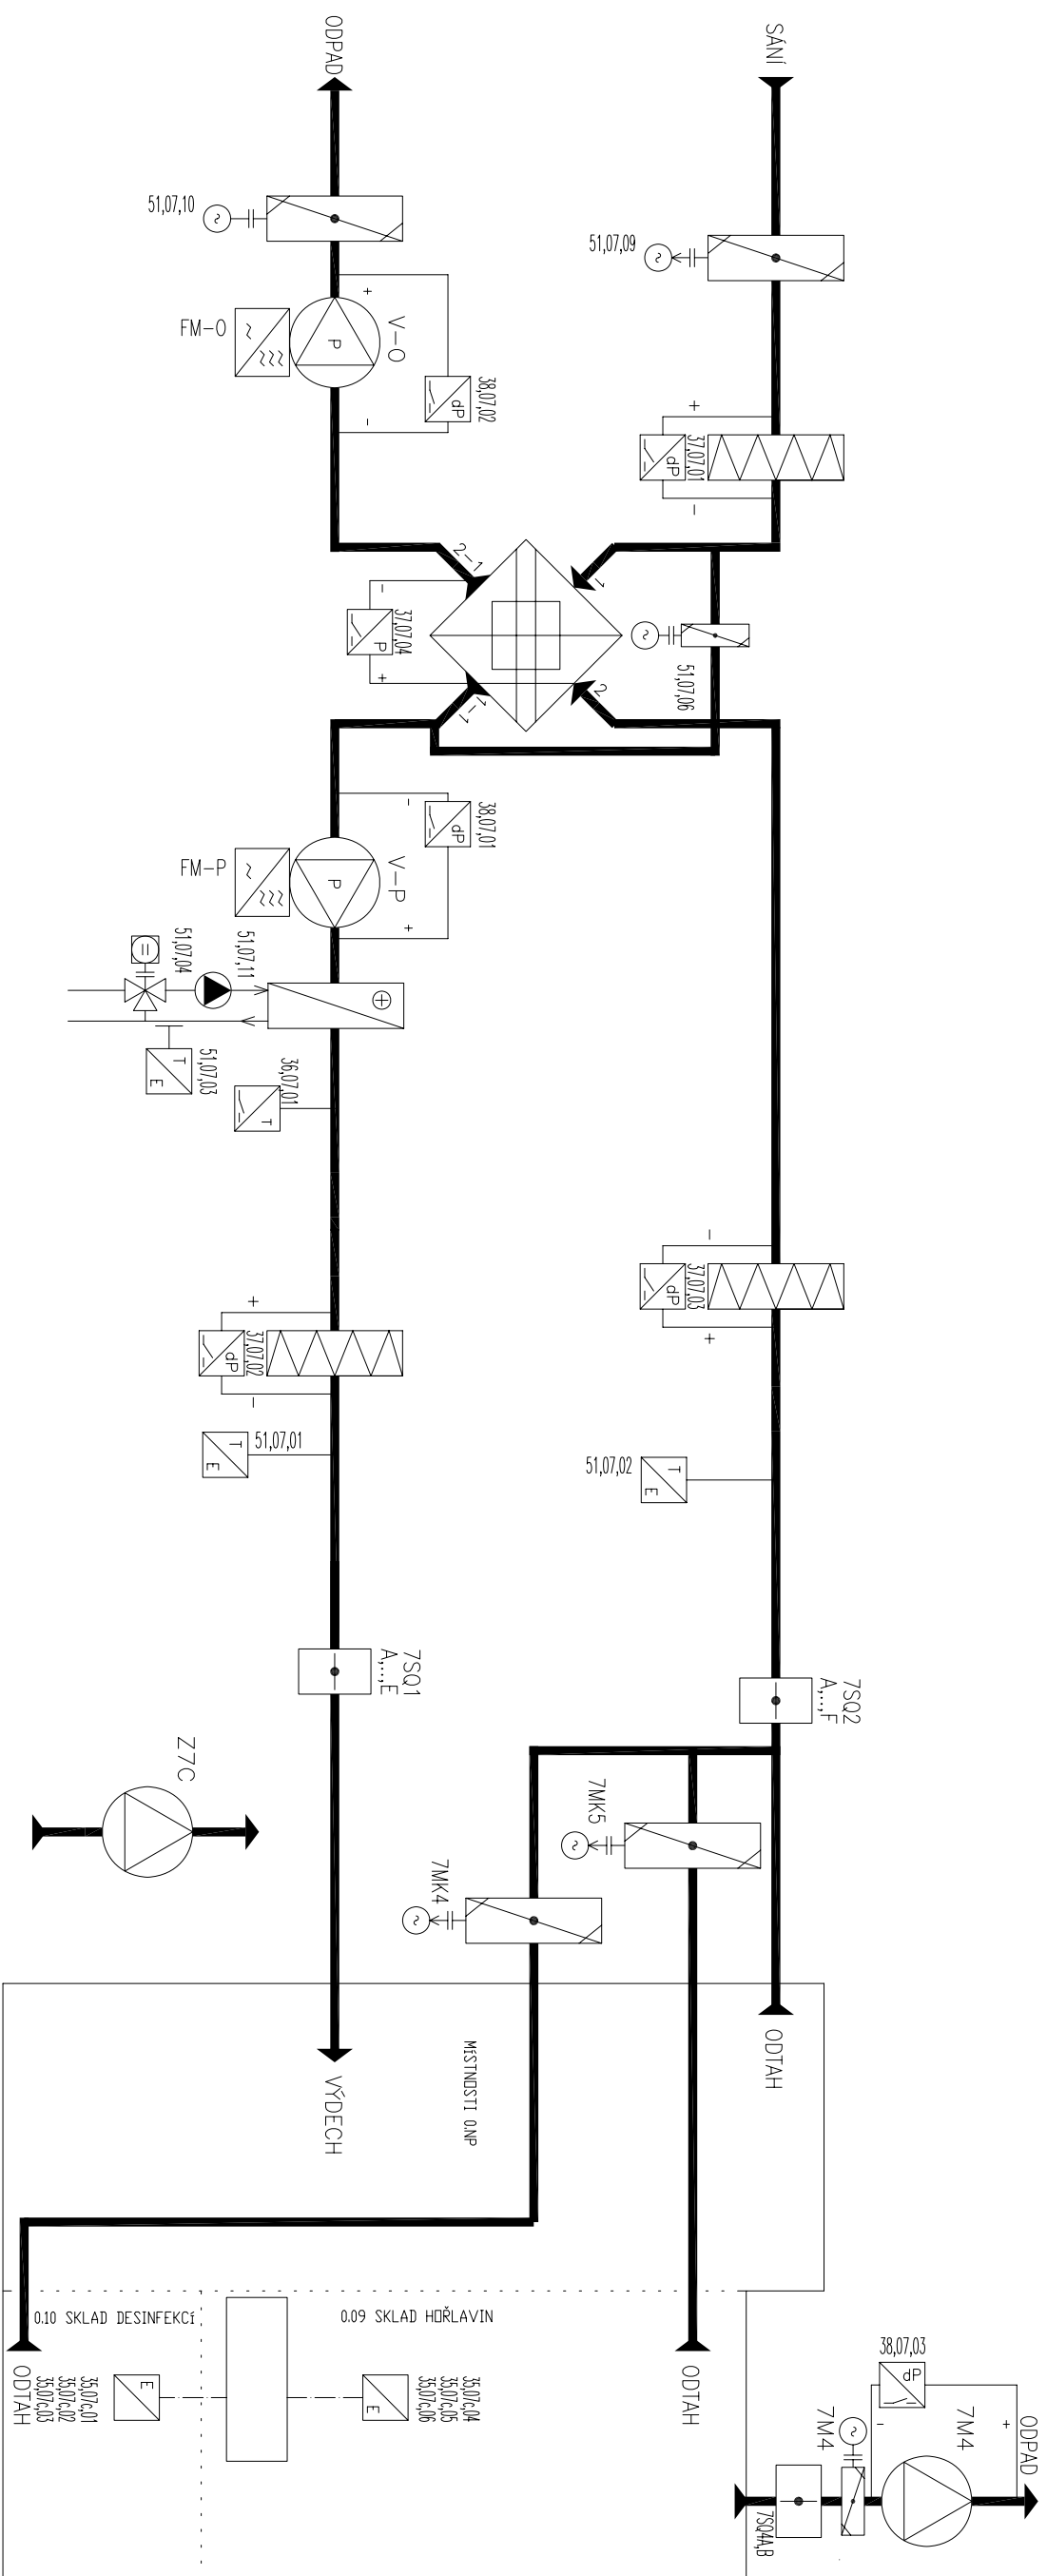

ODZNAČENÍ	ZARÍZENÍ	PLUKV	ITA]	U, f	POZNÁMKA
V-P	VENTILATOR PŘÍVODNÍ	4,0	7,65	3x400V, 50Hz	Řízení otáček frekvenčním měničem Řízení otáček frekvenčním měničem
V-O	VENTILATOR DODÁVAVÝ	3,0	5,90	3x400V, 50Hz	
5,0/11	ČERPADLO OTOPNÉ VODY	0,045	0,38	1x230V, 50Hz	
Z7C	DDTAH ZE SDC. ZAR.	0,12	0,50	1x230V, 50Hz	

±0,000 = 228,70 m n.n. Bpv

novostavba lékárny Fakultní nemocnice Olomouc

objednatel :
Fakultní nemocnice Olomouc, I.P. Paskova 6, 775 20 Olomouc
státní stávkový :
areál FN Olomouc, ul. I.P. Paskova, p.č. 711 / 1, k.ú. Nová Ulice
místo p.d. :
dokumentace a pro vedení stávkových
gener. projektant :
akcelerační, spol. s r.o., Ulnáha 27, 772 00 Olomouc
zpracovatel část :
Ing. Petr Ujecký, ELIMAB group, s.r.o., Smržůvka 115/13, Prostějov
datum :
srpna 2014

číslo :
obsah :
**SO.01 a.4.4 zařízení pro měření a regulaci
Technologické schéma VZT 7**

3.4.4.9