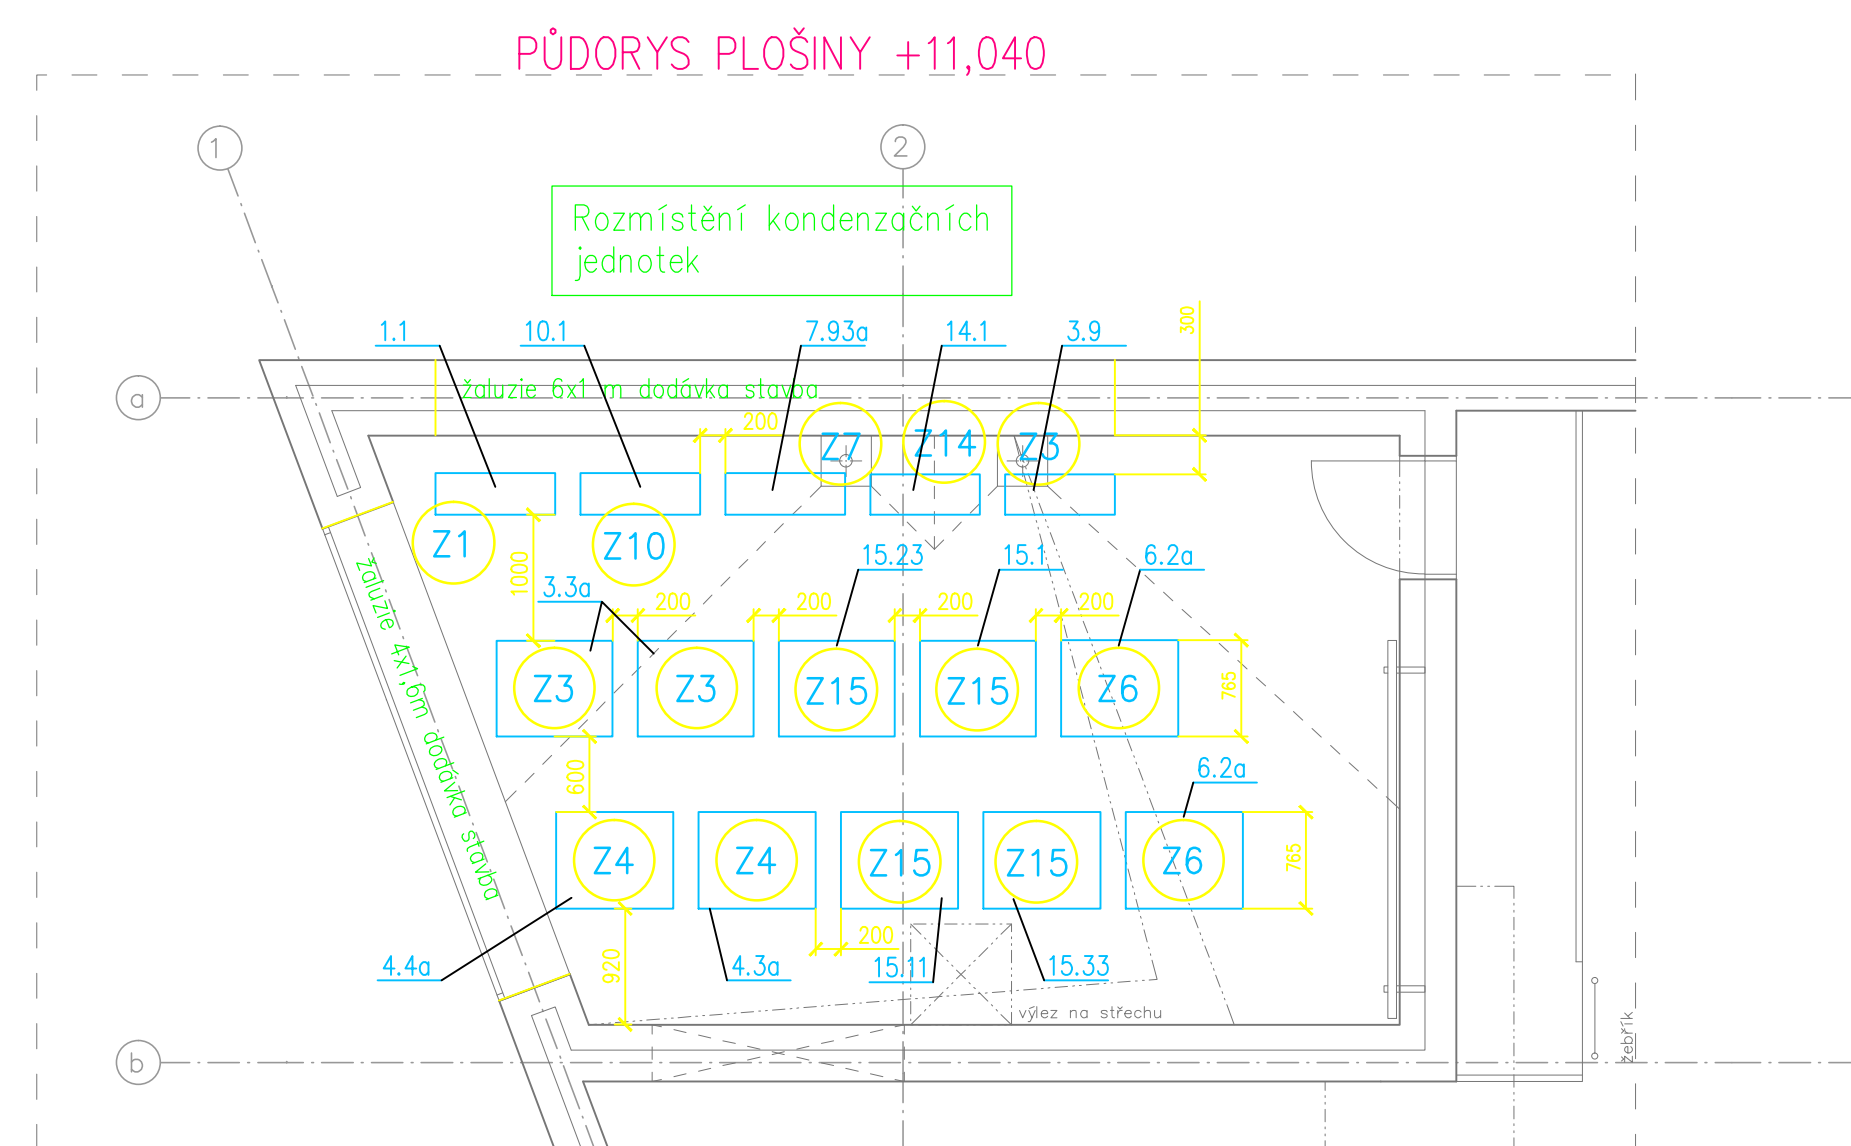
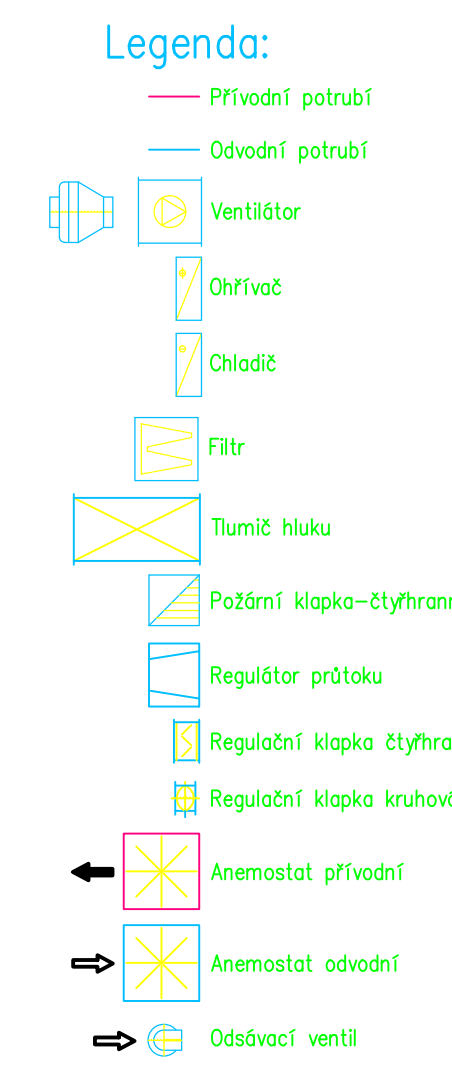


[illegible]

21	Dochlazování semínků/mištičky a pracovní v 3.NP	
22	Větrání pracoven a laboratoří včetně zázemí v 3.NP, 2.NP,1.NP a 0.NP	
23	Klimatizace infúzní rozvaděče v 3.NP	
24	Klimatizace cytotaktiky v 2.NP	
25	Neobnoova	
26	Větrání výdejce léků v 1.NP	
27	Větrání šaten a skladů v 0.NP	
28	Větrání výměnků stání v 0.NP	SK
29	Větrání rozvaděčů, UPS a vodoměrů v 0.NP	±0
30	Dochlazování technických místností v 0.NP	±0
31	Větrání strojovny VZT v 0.NP	objem
32	Větrání strojovny VZT v 0.NP	objem
33	Větrání Pracovny vody v 3.NP	flora
34	Dochlazování pracoven v 3.NP	gene
35	Dochlazování servomu a laboratoří	gene
36	Dvřní cesty	detek
37	Větrání kompresorové a vakuové stanice v 3.NP	část
38	Požární větrání CHOC typu A	část

SKUTEČNÉ PROVEDENÍ K 21.11.2014
±0,000 = 228,70 m n.m. BpV
novostavba lékárný Fakultní nemocnice Olomouc
objednatel: Fakultní nemocnice Olomouc, LP Pavlova 6, 775 20 Olomouc
místo stavby: areál FN Olomouc, ul. LP Pavlova, p.571/73, k.ú. Nová Ulice
etapizace: dokumentace pro provádění stavby
gen. projektant: Peller + spol. s r.č., Uhlířův 27, 772 00 Olomouc
zpracovatel: Český Ústav Smolka, IDOP Olomouc, a.s., Repčínsko 82, 779 00 Olomouc
datum: červen 2013

číslo : S0.01 a.4.3 zařízení vzduchotechniky
obsah : půdorys 3.p, m1:50

a.4.3.10