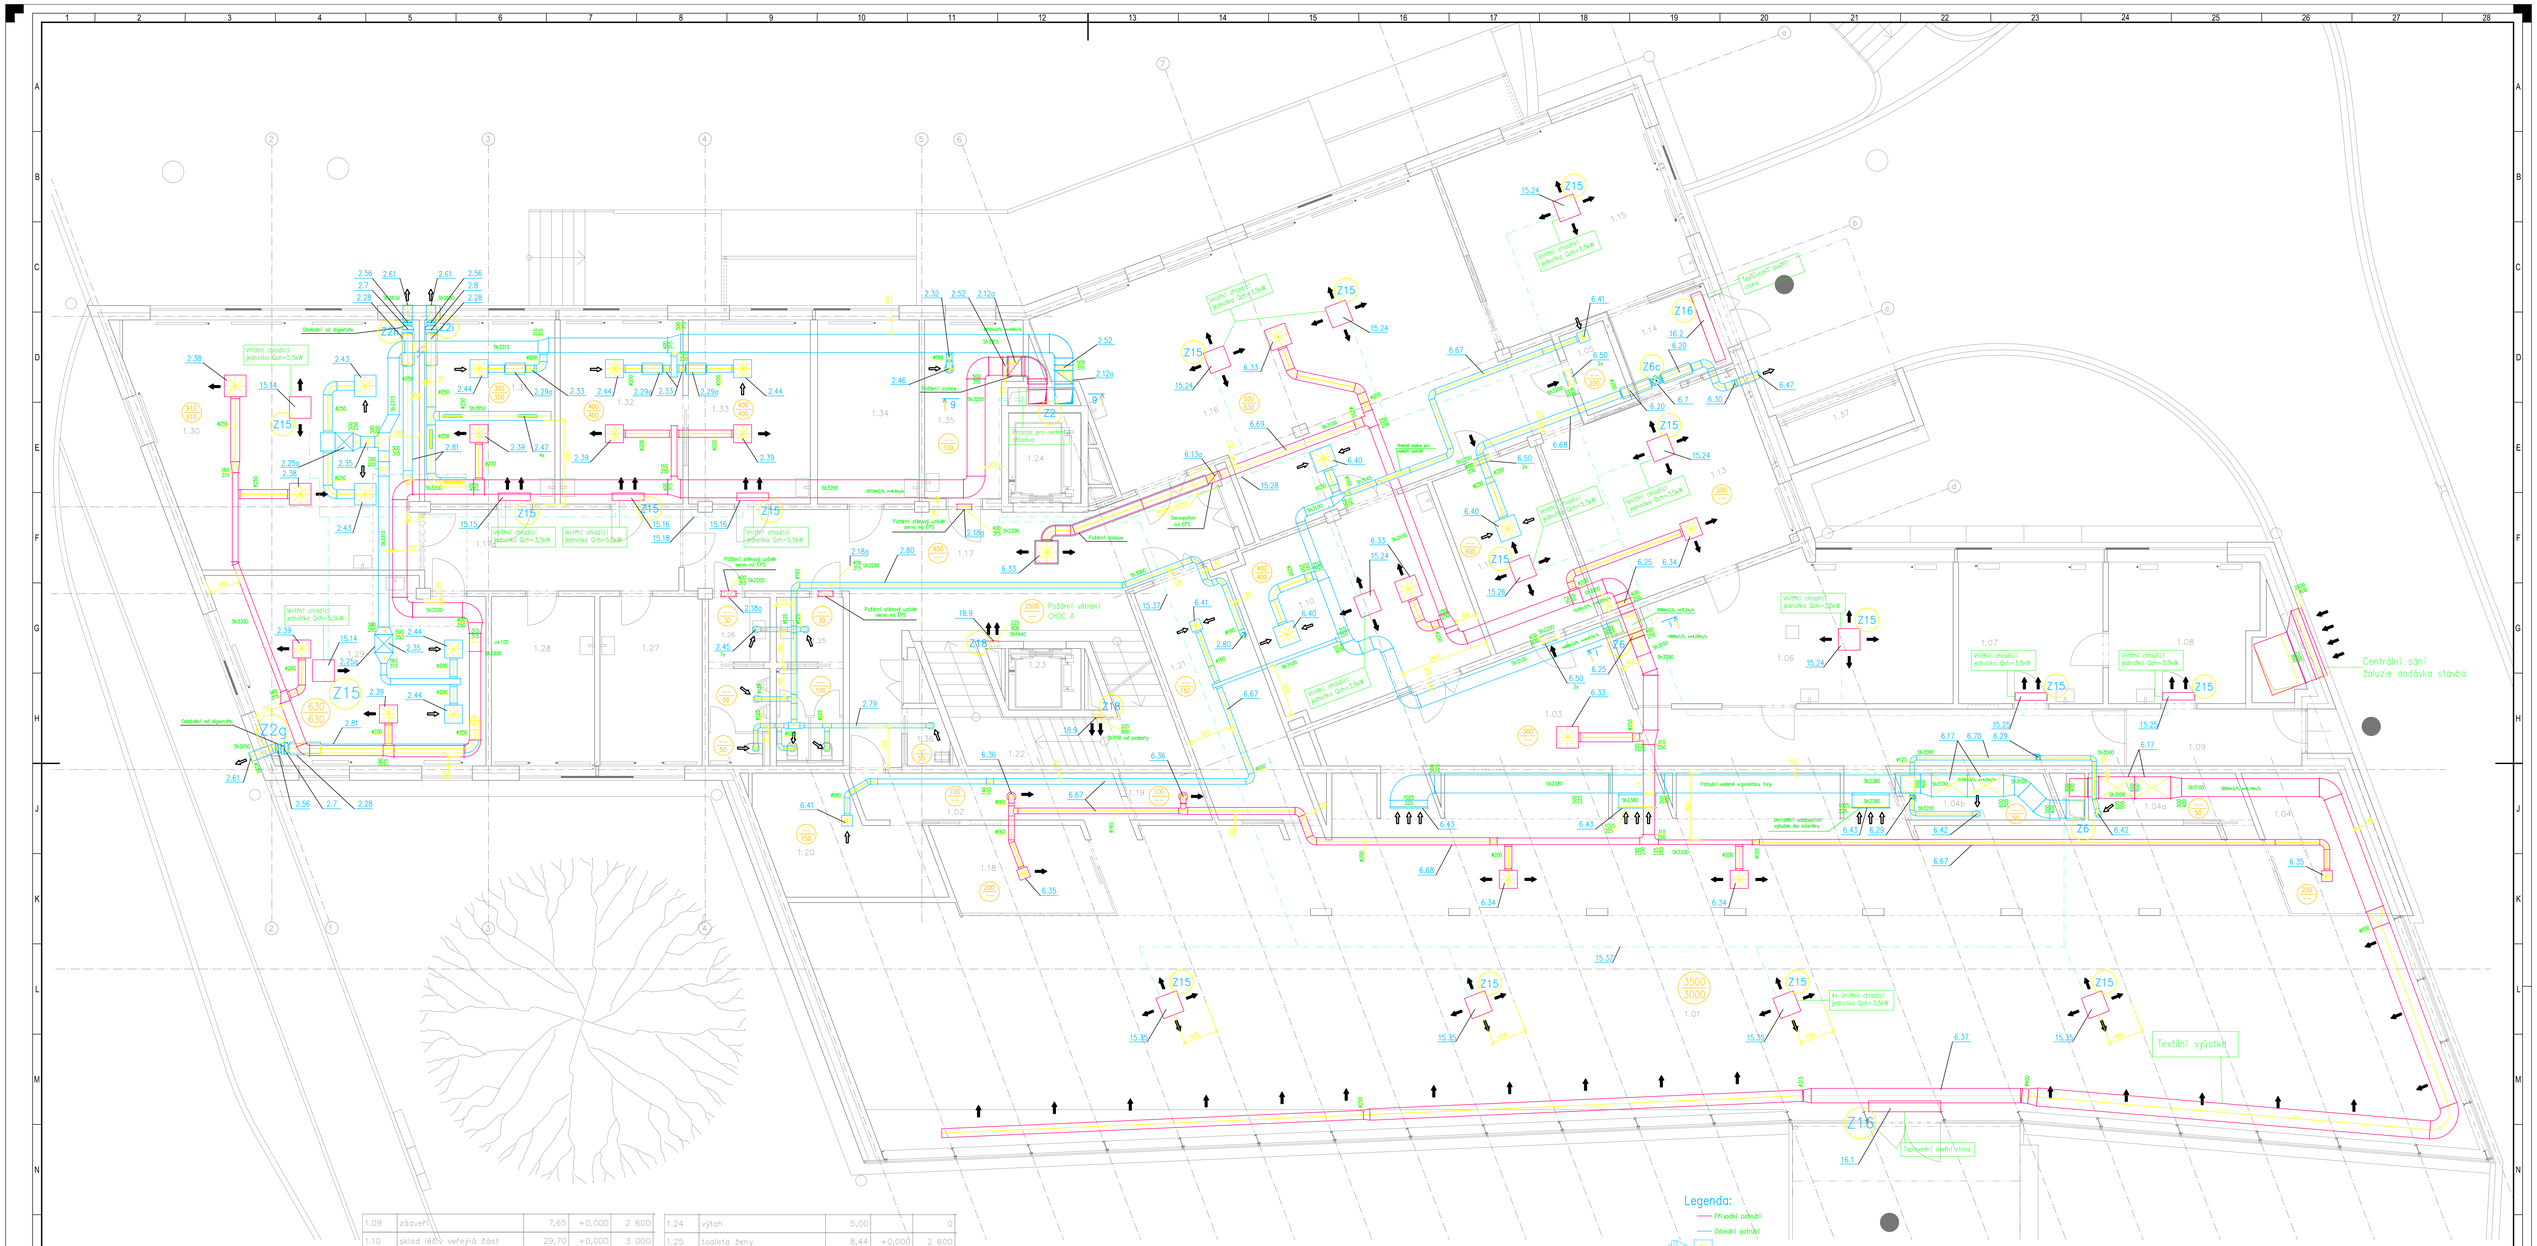


# legenda místností :

| č.m. | název místnosti | plocha (m2) | úroveň podlahy | světlá výška |
|---|---|---|---|---|
| 1.01 | výdejna léčiv | 374,75 | +0,000 | 3 890 |
| 1.02 | chodba | 9,68 | +0,000 | 2 750 |
| 1.03 | zázemí výdejny | 43,64 | +0,000 | 2 750 |
| 1.04 | konzultační box | 10,67 | +0,000 | 2 750 |
| 1.04a | příruční sklad výdejny | 5,59 | +0,000 | 3 000 |
| 1.04b | příruční sklad výdejny | 5,35 | +0,000 | 3 000 |
| 1.05 | místnost pro trezor | 3,03 | +0,000 | 2 600 |
| 1.06 | pracovna | 33,01 | +0,000 | 3 000 |
| 1.07 | pracovna | 15,67 | +0,000 | 3 000 |
| 1.08 | pracovna | 15,65 | +0,000 | 3 000 |
| 1.09 | zádveří | 7,65 | +0,000 | 2 600 |
| 1.09 | zádveří | 7,65 | +0,000 | 2 600 |
| 1.10 | sklad léčiv veřejná část | 29,70 | +0,000 | 3 000 |
| 1.11 | sdružený sklad termolabilních léteků | 5,31 | +0,000 | 3 000 |
| 1.13 | výdej žádanky II. (opiáty, centrová léčiva) | 29,61 | +0,000 | 3 000 |
| 1.14 | zádveří | 7,06 | +0,000 | 2 600 |
| 1.15 | sdružený příjem léčiv (kromě infuzí) | 31,29 | +0,000 | 3 000 |
| 1.16 | sklad léčiv nemocnice | 85,91 | +0,000 | 3 000 |
| 1.17 | komunikační prostor | 48,55 | +0,000 | 2 600 |
| 1.17a | chodba | 15,99 | +0,000 | 2 600 |
| 1.18 | pracovna | 10,32 | +0,000 | 2 750 |
| 1.19 | zkušební box | 2,77 | +0,000 | 2 600 |
| 1.20 | sklad zdravotnických prostředků | 12,98 | +0,000 | 3 000 |
| 1.21 | sklad zdravotnických prostředků | 18,47 | +0,000 | 3 000 |
| 1.22 | schodiště | 16,62 | +0,000 | 3 000 |
| 1.23 | výtah | 3,40 | | 0 |
| 1.24 | výtah | 5,00 | | 0 |
| 1.24 | výtah | 5,00 | | 0 |
| 1.25 | toaleta ženy | 8,44 | +0,000 | 2 600 |
| 1.26 | toaleta muži | 7,57 | +0,000 | 2 600 |
| 1.27 | pracovna | 13,26 | +0,000 | 3 000 |
| 1.28 | pracovna | 13,40 | +0,000 | 3 000 |
| 1.29 | laboratoř–příprava mastí | 34,83 | +0,000 | 3 000 |
| 1.30 | laboratoř–příprava roztoků | 50,48 | +0,000 | 3 000 |
| 1.31 | příprava tablety | 18,35 | +0,000 | 3 000 |
| 1.32 | "špinavá" umývárna | 17,34 | +0,000 | 2 600 |
| 1.33 | "čistá" umývárna | 17,18 | +0,000 | 2 600 |
| 1.34 | denní místnost | 14,35 | +0,000 | 3 000 |
| 1.35 | sklad výdeje | 11,57 | +0,000 | 3 000 |
| 1.36 | úklidová místnost | 1,73 | +0,000 | 2 600 |
| 1.37 | venkovní sklad přepravních obalů | 5,32 | −0,020 | 2 820 |
| | | 1 071,49 m2 | | |

## Legenda:

- Přívodní potrubí
- Odvodní potrubí
- Ventilátor
- Ohřívač
- Chladič
- Filtr
- Tlumič hluku
- Požární klapka–čtyřhranná
- Regulátor průtoku
- Regulační klapka čtyřhranná
- Regulační klapka kruhová
- Anemostat přívodní
- Anemostat odvodní
- Odsávací ventil

## LEGENDA ZAŘÍZENÍ:

- Z1 Dochlazování seminární místnosti a pracovny v 3.NP
- Z2 Větrání pracoven a laboratoří včetně zázemí v 3.NP, 2.NP,1.NPa 0.NP
- Z3 Klimatizace infuzní roztorky v 3.NP
- Z4 Klimatizace cytostatik v 2.NP
- Z5 Neobsazeno
- Z6 Větrání výdeje léčiv v 1.NP
- Z7 Větrání šaten a skladů v 0.NP
- Z8 Větrání výměníkové stanice v 0.NP
- Z9 Větrání rozvodny, UPS a vodoměru v 0.NP
- Z10 Dochlazování technických místností v 0.NP
- Z11 Větrání strojovny VZT v 0.NP
- Z12 Větrání strojovny VZT v 3.NP
- Z13 Větrání úpravny vody v 3.NP
- Z14 Dochlazování servrovny v 3.NP
- Z15 Dochlazování pracoven a laboratoří
- Z16 Dveřní clony
- Z17 Větrání kompresorově a vakuově stanice v 3.NP
- Z18 Požární větrání CHÚC typu A

Poznámka:

Rozvody chladiva (trasy) prověřit před montáží.
Závěsy a uložení potrubí je nutné zhotovit max. po 3m

±0,000 = 228,70 m n.m. Bpv
SKUTEČNÉ PROVEDENÍ STAVBY 21.11.2014
novostavba lékárny Fakultní nemocnice Olomouc

objednavatel : Fakultní nemocnice Olomouc, I.P.Pavlova 6, 775 20 Olomouc
místo stavby : areál FN Olomouc, ul. I.P.Pavlova, p.č.711/1, k.ú. Nová Ulice
stupeň p.d. : dokumentace pro provádění stavby
gener. projektant: ateliér-r., spol.s r.o., Uhelná 27, 772 00 Olomouc
zpracovatel: doš+ing.Zdeněk Smolka, IČOP Olomouc, a.s., Řepčínská 82, 779 00 Olomouc
datum : červen 2013

část : SO.01 a.4.3 zařízení vzduchotechniky
obsah : půdorys 1.p. m1:50

a.4.3.8

architektonické řešení : miroslav pospíšil, ateliér–r.s.r.o., uhelná 27, olomouc, e–mail : m.pospisil@atelier–r.cz, web :